



PLANTA BAIXA - COZINHA - ESC. 1/25


- ESPECIFICAÇÕES:
- 1 - BANCADA EM GRANITO POLIDO E IMPERMEABILIZADO CINZA ANDORINHA OU EQUIVALENTE, INCLUSIVE RODABANCA.
 - 2 - CLUBE EM AÇO INOX - REF. CS 6025 (MEKAL) OU EQUIVALENTE.
 - 3 - TORNEIRA COZINHA BICA MÓVEL, AREJADOR ARTICULADO DE MESA FAST CROMADO 1167-029 DECA, OU EQUIVALENTE.
 - 4 - LAVATÓRIO DE LOUÇA BRANCA, PADRÃO POPULAR, MARCAS DE REFERÊNCIA DECA, CELITE OU IDEAL STANDARD.
 - 5 - TORNEIRA PARA LAVATÓRIO LINHA ANTI-VANDALISMO, MARCAS DE REFERÊNCIA FABRIMAR, DECA OU DOCOL.

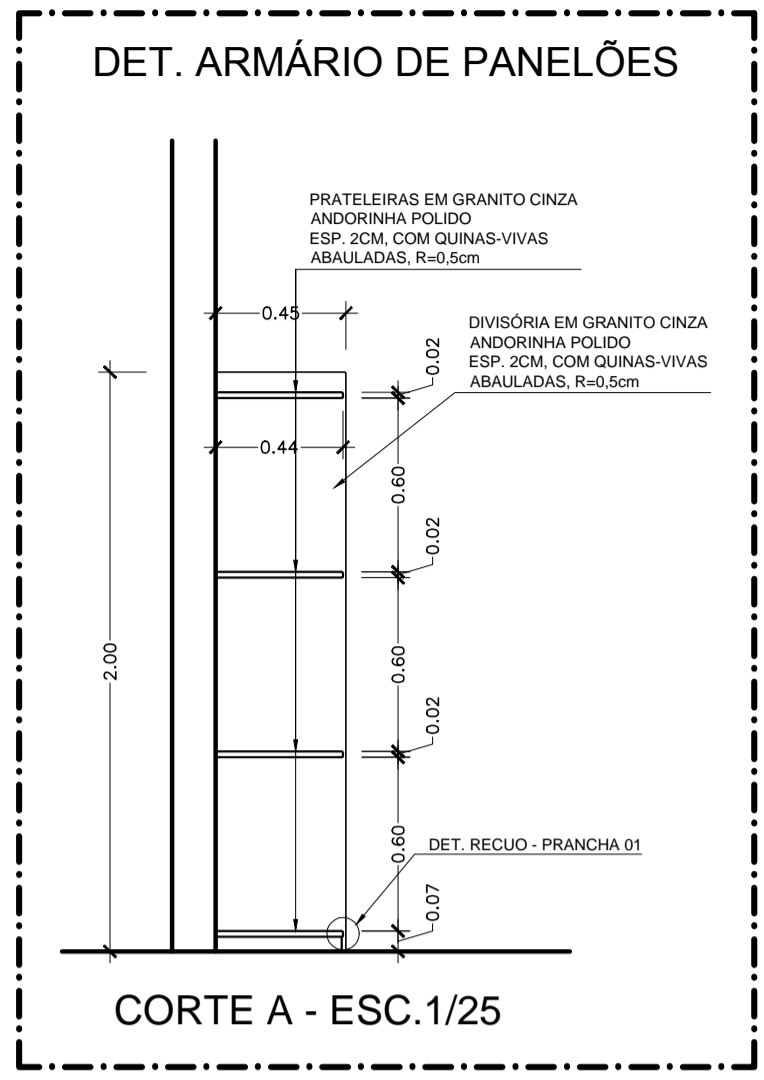


CORTE A - ESC. 1/25

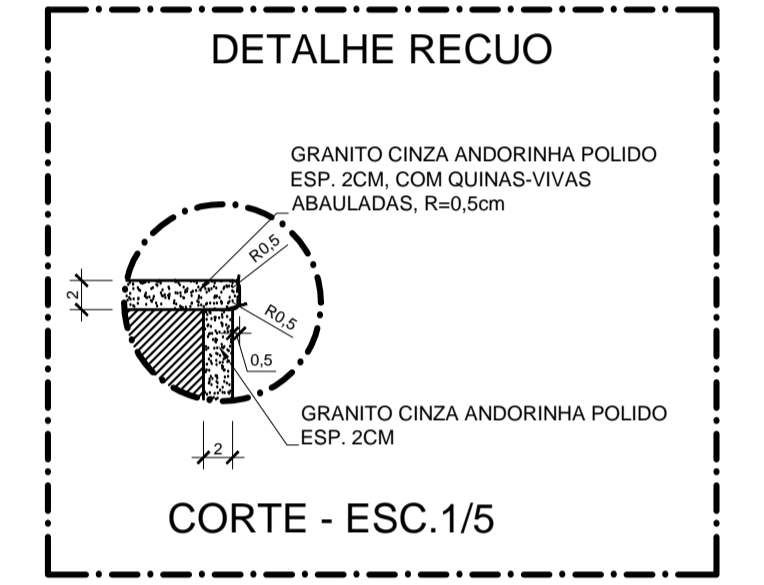


CORTE - ESC. 1/5

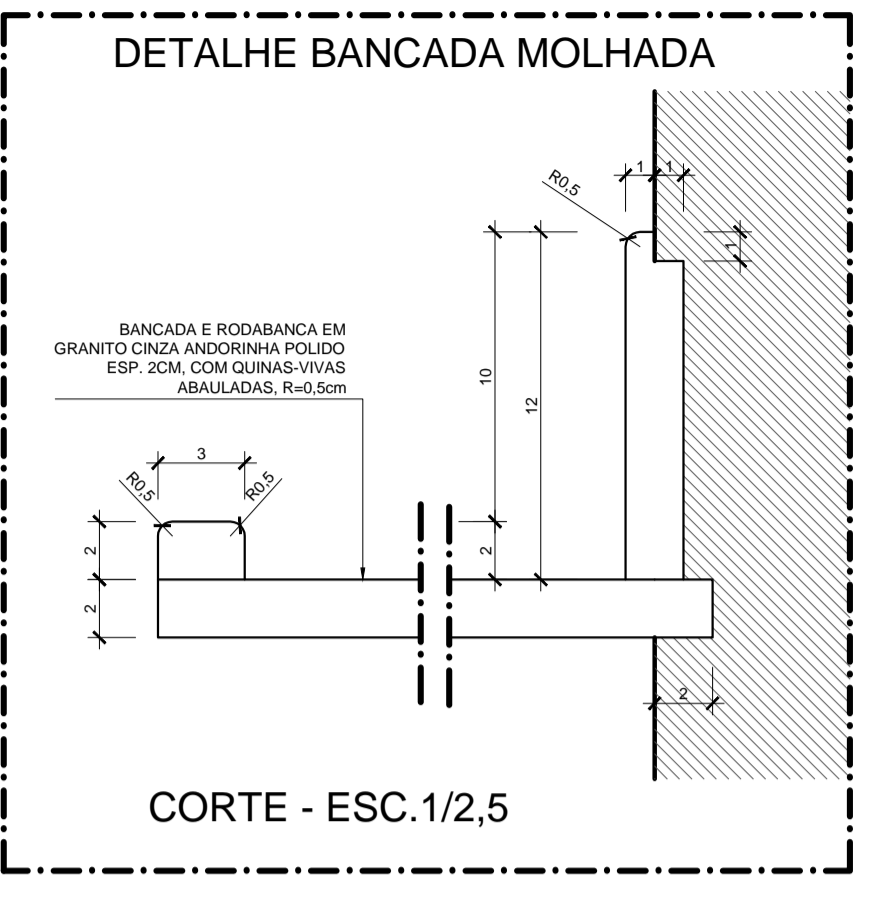


CORTE - ESC. 1/2,5

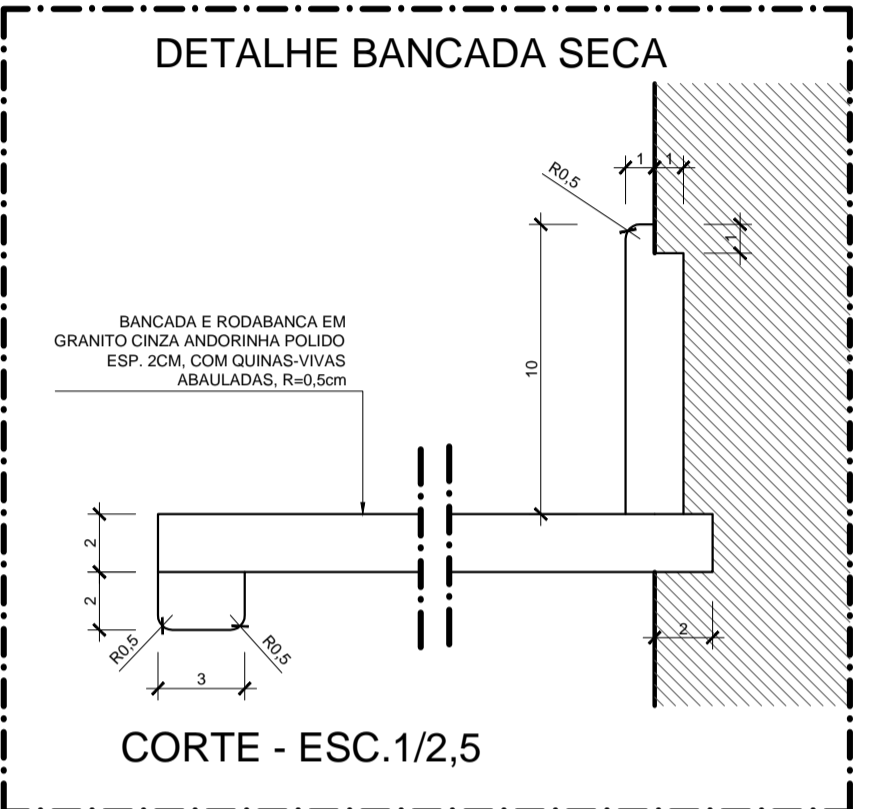


CORTE - ESC. 1/2,5

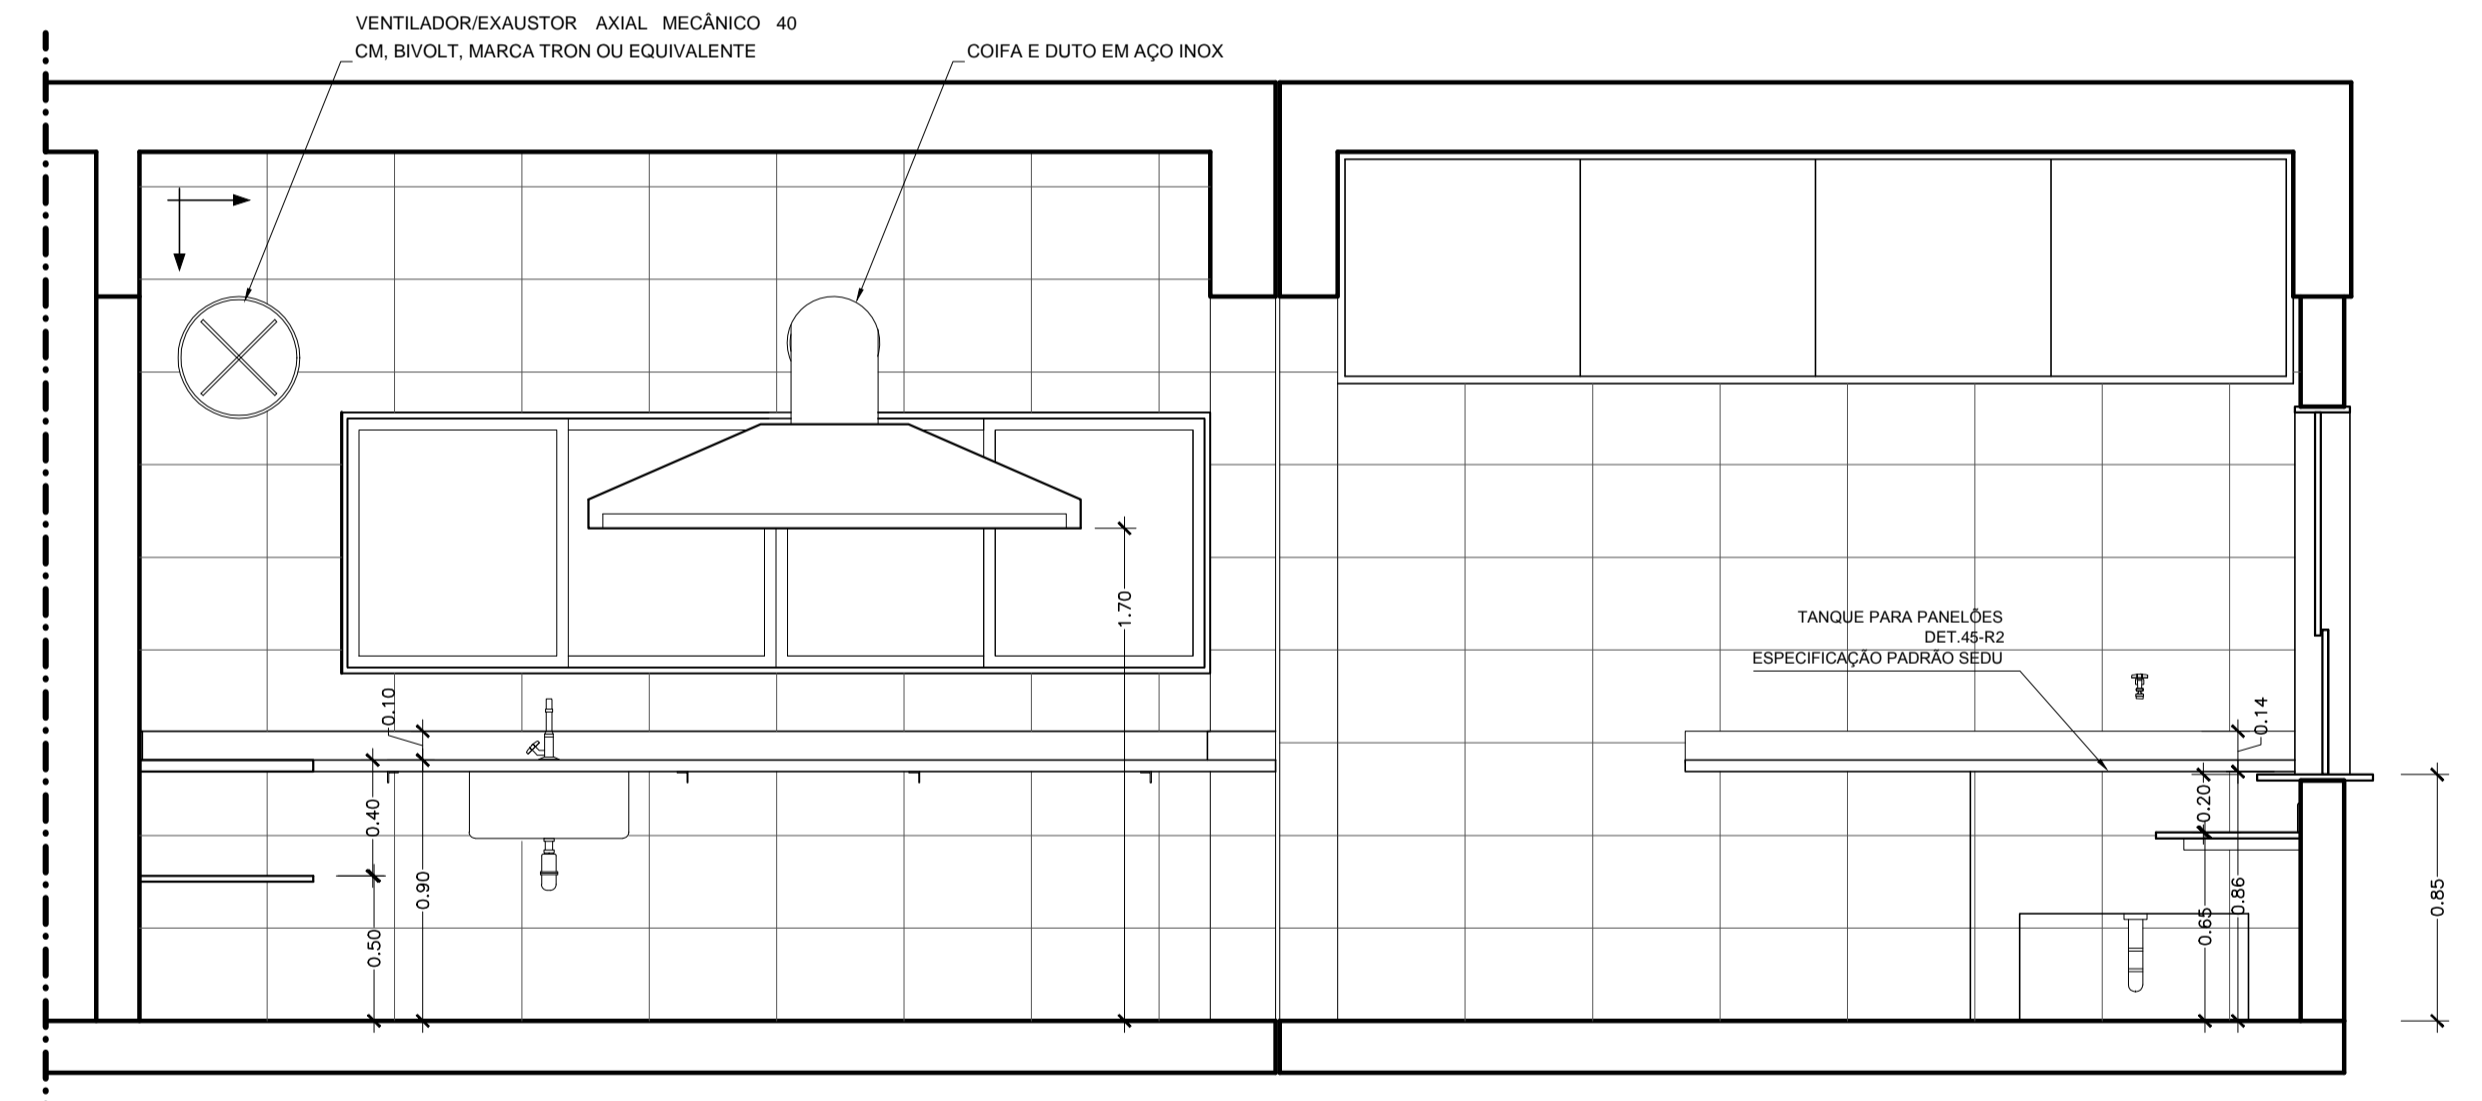


VISTA 01 - COZINHA - ESC. 1/25

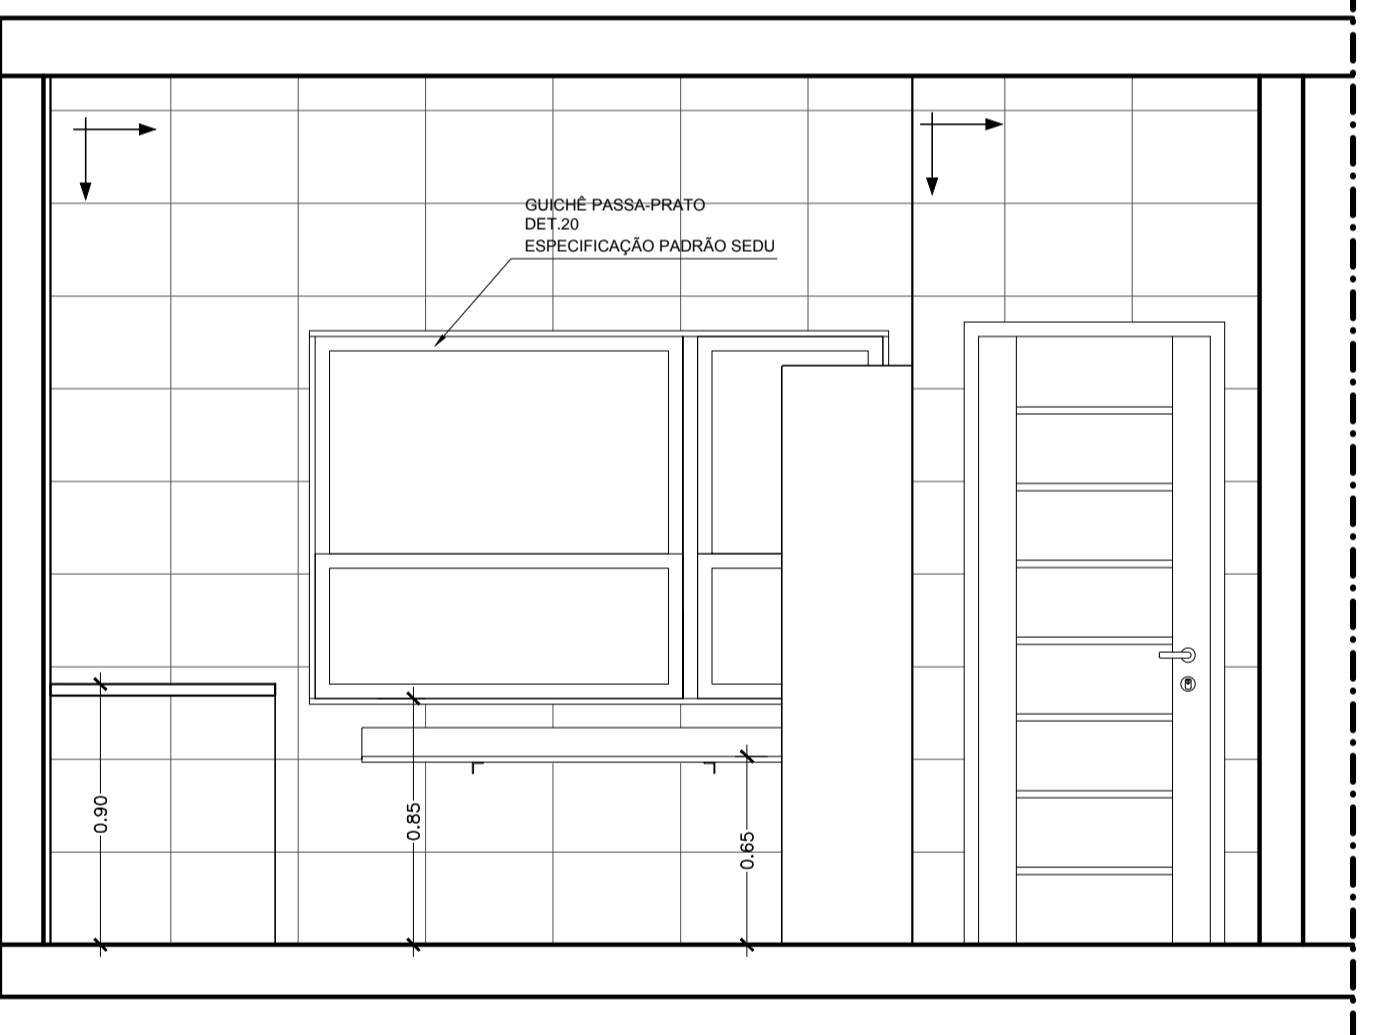

VISTA 02 - COZINHA - ESC. 1/25

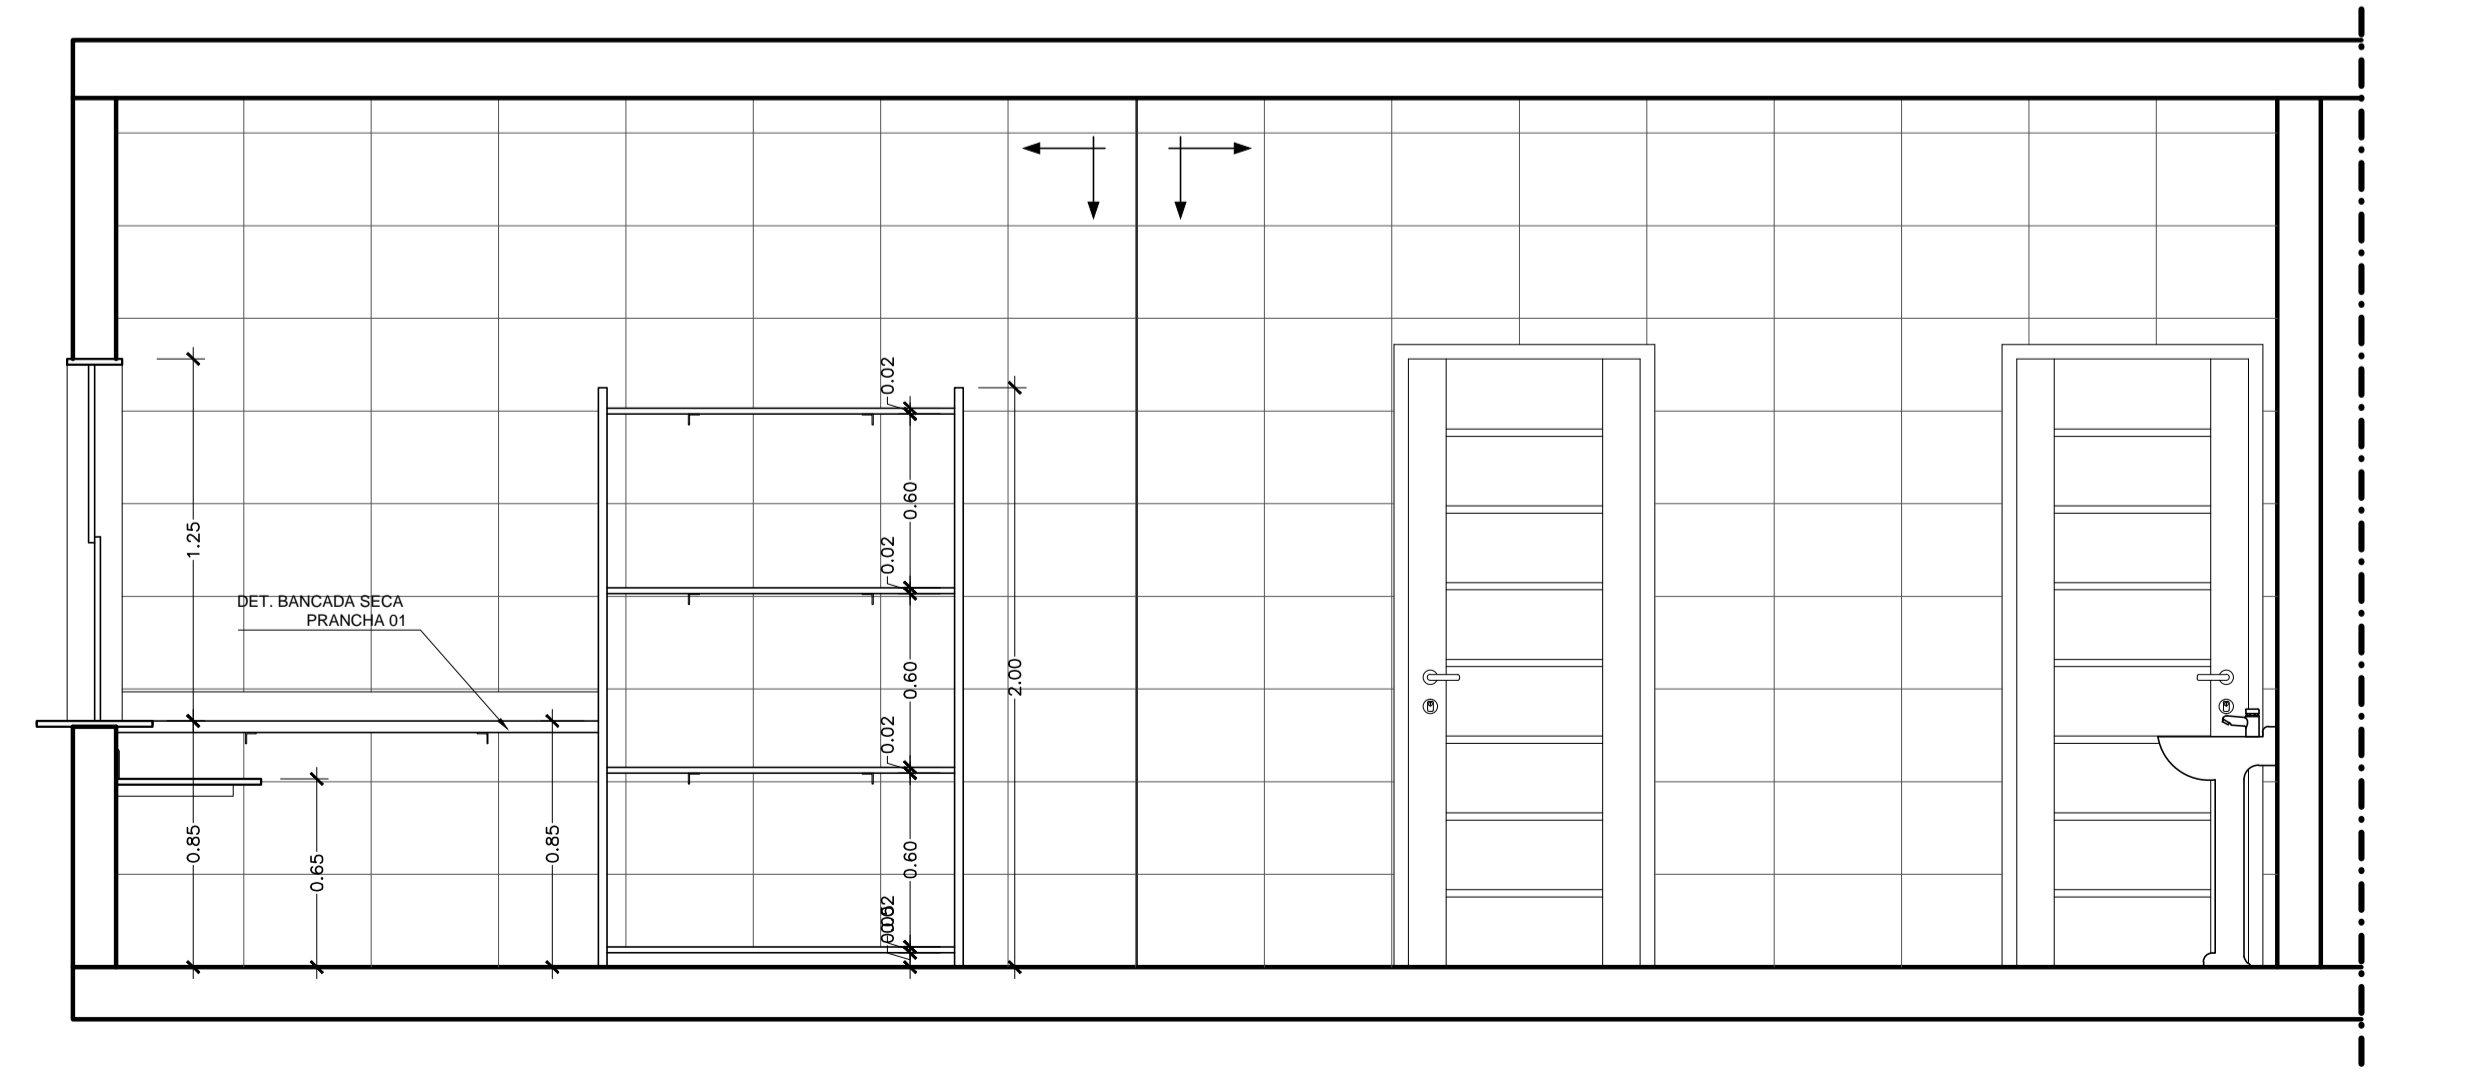

VISTA 03 - COZINHA - ESC. 1/25

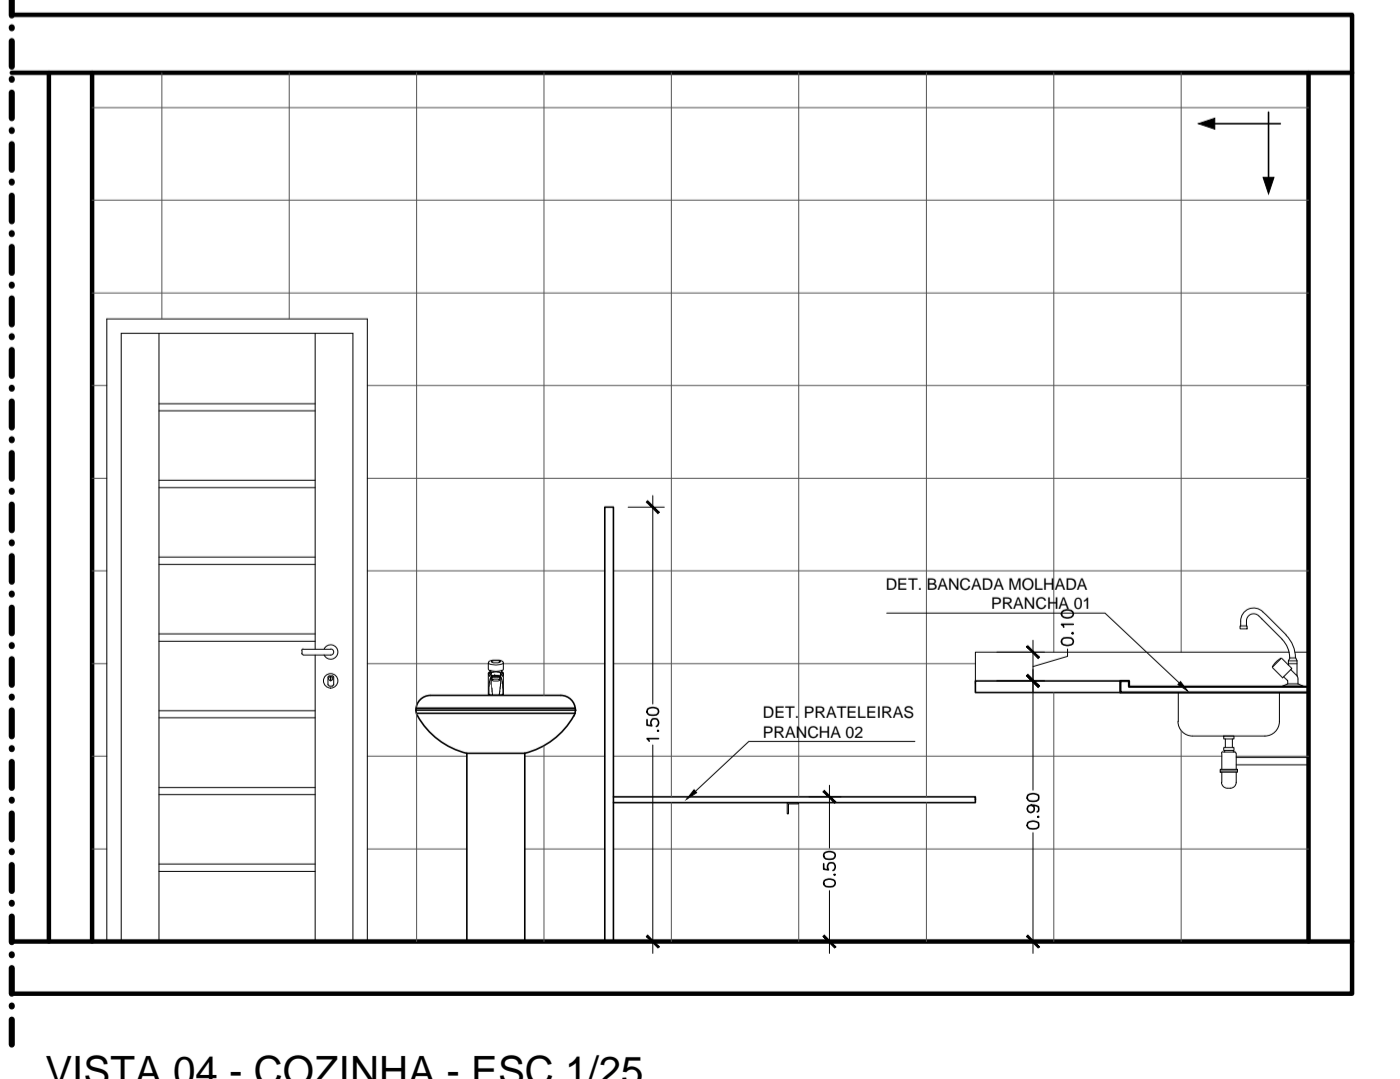


VISTA 04 - COZINHA - ESC. 1/25

QUADRO DE ESQUADRIAS						
PORTÕES E PORTAS						
NOME	DIMENSÃO	QUANT.	MATERIAL	TIPO	Nº FOLHAS	SITUAÇÃO
P1*	0,80x2,10	10	MADEIRA	ABRIR	01 F	A INSTALAR
PNE*	0,80x2,10	01	MADEIRA	PNE	01 F	A INSTALAR
Pw2*	0,60x2,10	01	ALUMÍNIO	ABRIR	01 F	A INSTALAR
PA1*	0,80x2,10	02	ALUMÍNIO	ABRIR	01 F	A INSTALAR
PA2*	0,70x2,10	02	ALUMÍNIO	ABRIR	01 F	A INSTALAR
PA3	0,60x1,60	06	ALUMÍNIO	ABRIR	01 F	MANTER
PA3*	0,60x1,60	04	ALUMÍNIO	ABRIR	01 F	A INSTALAR

JANELAS, BÁSCULAS, GUICHÊS E VISORES				
NOME	DIMENSÃO	QUANT.	MATERIAL	SITUAÇÃO
J3*	1,80x1,20/1,30	03	ALUMÍNIO E VIDRO	CORRER A INSTALAR
J5*	3,00x0,90/1,20	01	ALUMÍNIO E VIDRO	CORRER A INSTALAR
J6*	1,60x0,80/1,70	01	ALUMÍNIO E VIDRO	CORRER A INSTALAR
B3	3,00x0,80x2,20	02	ALUMÍNIO E VIDRO	BÁSCULA MANTER
B5*	1,40x0,60/1,90	02	ALUMÍNIO E VIDRO	BÁSCULA A INSTALAR
B6*	1,00x0,60/1,90	01	ALUMÍNIO E VIDRO	BÁSCULA A INSTALAR
B9*	0,30x2,00/0,50	02	ALUMÍNIO E VIDRO	BÁSCULA A INSTALAR
B10*	1,60x0,60/1,90	01	ALUMÍNIO E VIDRO	BÁSCULA A INSTALAR
B11*	1,00x0,40/2,10	02	ALUMÍNIO E VIDRO	BÁSCULA A INSTALAR
GH1	2,00x1,20/1,00	01	ALUMÍNIO E VIDRO	GUILHOTINA A INSTALAR
GH2	1,20x1,20/1,00	01	ALUMÍNIO E VIDRO	GUILHOTINA A INSTALAR
C2	2,40x0,80/2,20	01	COBOÇÓ	FIXO A INSTALAR

QUADRO DE ESPECIFICAÇÕES	
CÓDIGO	PISO
2	PISO EM CERÂMICA CARGO PLUS GRAY, 45x45cm, PEI 5, ELIANE OU EQUIVALENTE
CÓDIGO	PAREDE
2	AZULEJO DIM. 33x61cm OVIEDO PURO BRANCO, BIANCOGRÉS OU EQUIVALENTE
CÓDIGO	TETO
1	LAJE EM CONCRETO, REBOCADA, SELADA E EMASSADA, ACABAMENTO EM TINTA PVA LÁTEX BRANCO NEVE, CORAL OU EQUIVALENTE
2	FORRO EM GESSO NATURAL TIPO LISO, ACAB. EM TINTA PVA LÁTEX BRANCO NEVE CORAL OU EQ.
CÓDIGO	RODAPE
1	RODAPE EM GRANITO CINZA ANDORINHA POLIDO COM ALTURA DE 7cm OU EQUIVALENTE

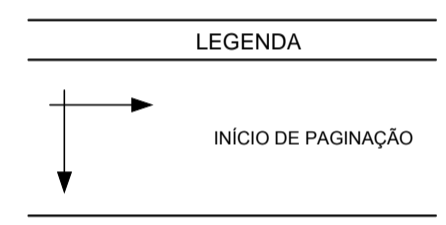

Nº.	DESCRIÇÃO	RESP.	DATA
05			
04			
03			
02			
01			

REVISÃO

GOVERNO DO ESTADO DO ESPÍRITO SANTO

SECRETARIA DE ESTADO DA EDUCAÇÃO - SEDU

SEDU

GERÊNCIA DE REDE FÍSICA ESCOLAR

TÍTULO: REFORMA E AMPLIAÇÃO DA EEEFM LARANJEIRAS

ENDEREÇO: AVENIDA CEL. MANOEL NUNES, S/N - LARANJEIRAS VELHA - SERRA - ES

PRANCHA: PROJETO EXECUTIVO		PROJETO: ARQUITETURA	
SECRETÁRIO ESTADUAL: VITOR AMORIM DE ANGELI		ESCALA: INDICADA	
GERENTE DA GERFE: MARCELO AMORIM GONÇALVES		UNIDADE: METRO	
COORDENADOR GERAL EPC: EDSON DE OLIVEIRA PIRES		CREA: 64866/D-MG	VISTO:
AUTOR PROJETO: MARGARETH MAI CAMPAGNARO		CAU-ES: 22226-7	VISTO:
RESPONSÁVEL TÉCNICO:		CREA:	VISTO:
ARQUIVO: L2SRE29-02-AQR02.dwg		DESENHO: MARIANA	VISTO:

REFERENCIAL: **DETALHAMENTO DE ÁREAS MOLHADAS - COZINHA - PLANTA BAIXA, VISTAS E DETALHES**

FORMATO: A1 OBSERVAÇÕES: DATA: 20/07/2018 VISTO: REVISÃO: **01 / 05**