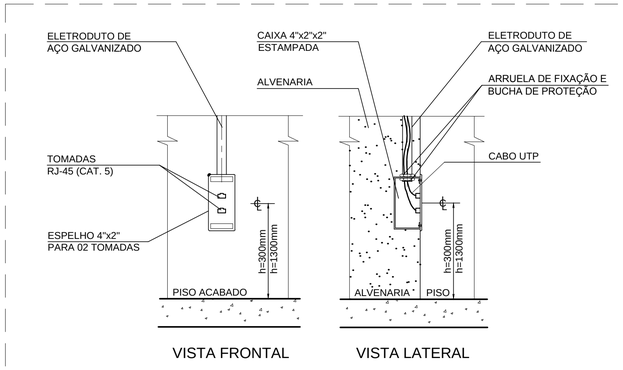

DETALHE DE INSTALAÇÃO PARA ATÉ
02 TOMADAS RJ-45 EM CAIXA EMBUTIDA
S/ESCALA

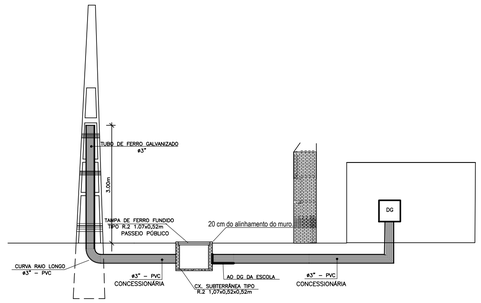

DETALHE DE ENTRADA
S/ ESCALA

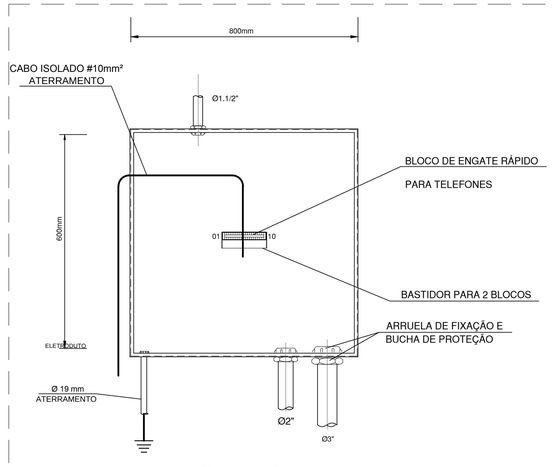

VISTA INTERNA

DETALHE DE MONTAGEM DO DG
SEM ESCALA

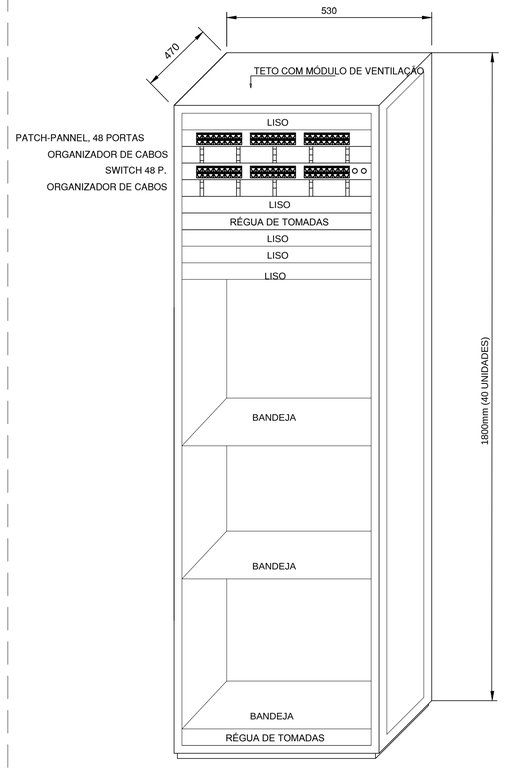

VISTA FRONTAL DO RACK GERAL
ESCALA 1:10

SIMBOLOGIA	
	PONTO PARA LÓGICA EM CONDULETE P/ 01 RJ 45 A 30cm DO PISO OU INDICADO.
	PONTO COMPARTILHADO PARA TELEFONE E LÓGICA EM CONDULETE P/ 02 RJ 45 A 30cm DO PISO OU INDICADO.
	TOMADA REDE EM CAIXA DE CONDULETE (WI-FI) H= 2,30m, COM TERMINAL RJ-45 FEMEA EMBUTIDO NA CAIXA
	PONTO PARA INTERFONE COM ESPELHO P/ PLUG RJ-11 - h=1,60m
D.G.	CAIXA DO DISTRIBUIDOR GERAL(DG) EMBUTIDA NA PAREDE DO TIPO CIE-4 (600x600x120)mm, INSTALADA A 1300mm CENTRO AO PISO ACABADO
	ELETRODUTO (APARENTE) PVC RÍGIDO FIXADO NO TETO OU PAREDE
	ELETRODUTO (PISO)
	CX.DISTRIBUIÇÃO OU PASSAGEM H=1,30m DO CENTRO AO PISO QUANDO NÃO COTADA É 4X4"
CX R2	CAIXA SUBTERRÂNEA TIPO R2
	RACK PARA REDE ESTRUTURADA
	ELETRODUTO QUE SOBE
	ELETRODUTO QUE DESCE
	CONDULETE DE ALUMÍNIO SÍLICO, TIPO INDICADO EM PLANTA DIÂMETRO DE 3/4" OU INDICADO.
	PERFILADO 38X38mm
	ELETROCALHA (10x10cm) QUANDO NÃO COTADA

NOTA: ELETRODUTO NÃO COTADO É DE ø1"

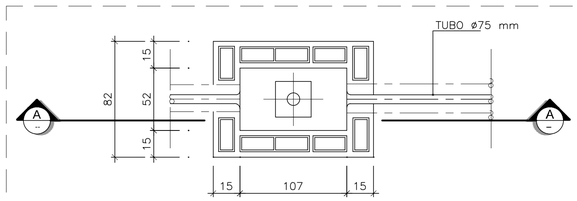

PLANTA
ESC.1/20

CAIXA TIPO - R2

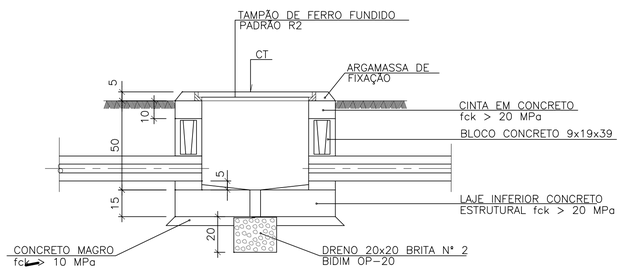

CORTE A-A
ESC.1/20

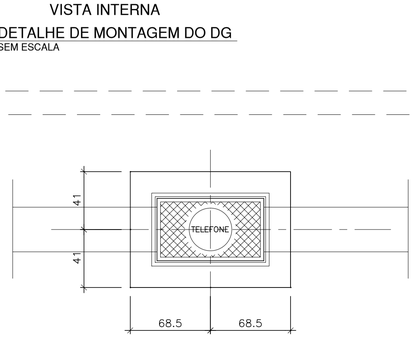

VISTA SUPERIOR
ESC.1/20

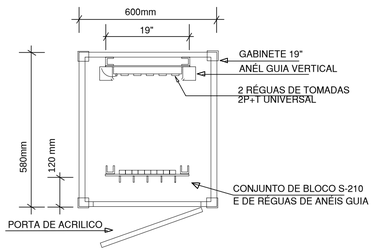

PLANTA BAIXA RACK

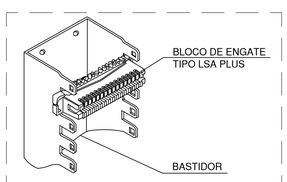

DETALHE DE MONTAGEM
DOS BLOCOS DE ENGATE
S/ESCALA

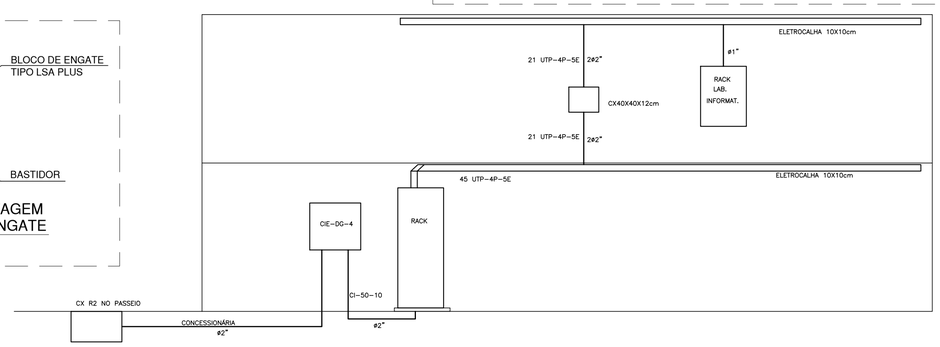

ESQUEMQ VERTICAL
SEM ESCALA

REVISÃO

GOVERNO DO ESTADO DO ESPÍRITO SANTO
SECRETARIA DE ESTADO DA EDUCAÇÃO - SEDU
SEDU
GERÊNCIA DE REDE FÍSICA ESCOLAR
epc

TÍTULO: REFORMA E AMPLIAÇÃO DA EEEFM LARANJEIRAS

ENDEREÇO: AVENIDA CEL. MANOEL NUNES, S/N - LARANJEIRAS VELHA - SERRA - ES

PRANCHA: PROJETO REDE ESTRUTURADA		PROJETO: REDE ESTRUTURADA	
SECRETÁRIO ESTADUAL: VITOR AMORIM DE ANGELI			
GERENTE DA GERFE: MARCELO AMORIM GONÇALVES		ESCALA: INDICADA	UNIDADE: METRO
COORDENADOR GERAL EPC: EDSON DE OLIVEIRA PIRES		CREA: 64866D/MG	VISTO:
AUTOR PROJETO: FERNANDO AUGUSTO ADNET		CREA: 1916D/ES	VISTO:
RESPONSÁVEL TÉCNICO:		CREA:	VISTO:
ARQUIVO: L2SER29-01-CAB.dwg		DESENHO:	VISTO:
REFERÊNCIA: ESQUEMA VERTICAL DETALHES			FOLHA: 03/04
FORMATO: A1	OBSERVAÇÕES:	DATA: AGO/2018	VISTO: REVISÃO: