




GOVERNO DO ESTADO DO ESPÍRITO SANTO
GOVERNADOR RENATO CASAGRANDE

SECRETARIA DE ESTADO DA EDUCAÇÃO
SECRETARIO VITOR AMORIM DE ANGELI


DETALHE ESPECIFICAÇÃO PADRÃO SEDU

DETALHE: **Det.25-R3** REVISÃO: 19/03/2018
QUADRO DE AVISOS **FOLHA 1/1**

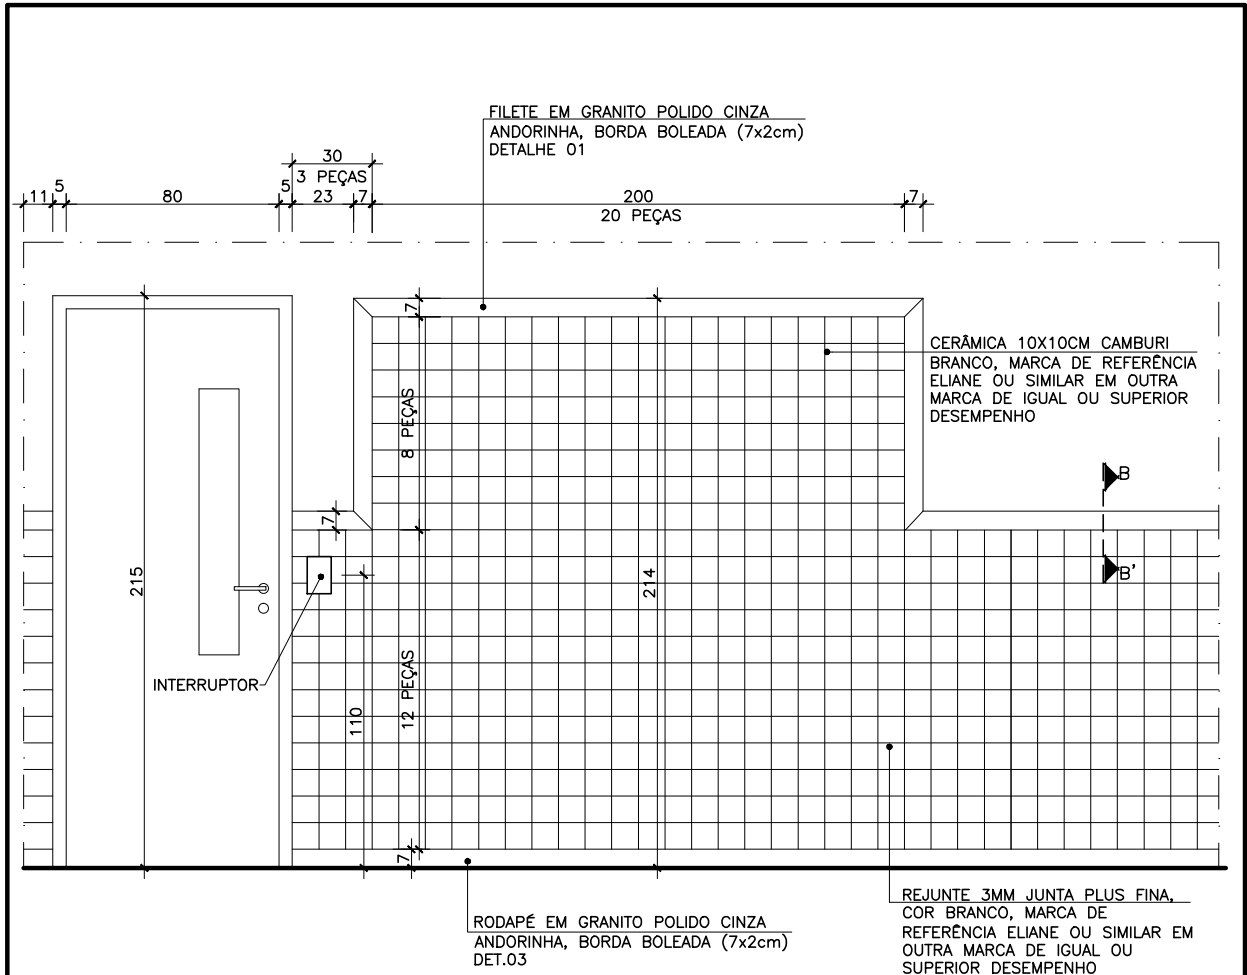

VISTA DO QUADRO DE AVISOS NAS SALAS DE AULA

ESCALA 1/25

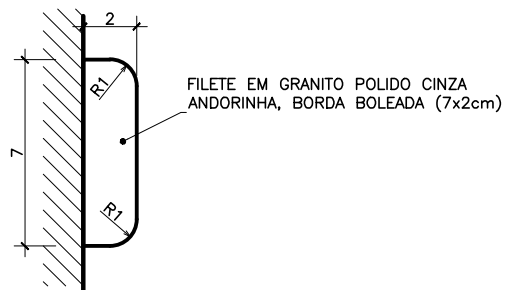

CORTE BB
ESCALA 1/2.5

OBS:

* NAS **SALAS DE AULA** O QUADRO DE AVISOS TEM 2,00 DE LARGURA, LOCALIZA-SE NA MESMA PAREDE DA PORTA DE ACESO, E DISTA 23CM DO MARCO DA PORTA OU DE QUINA DE PILAR.