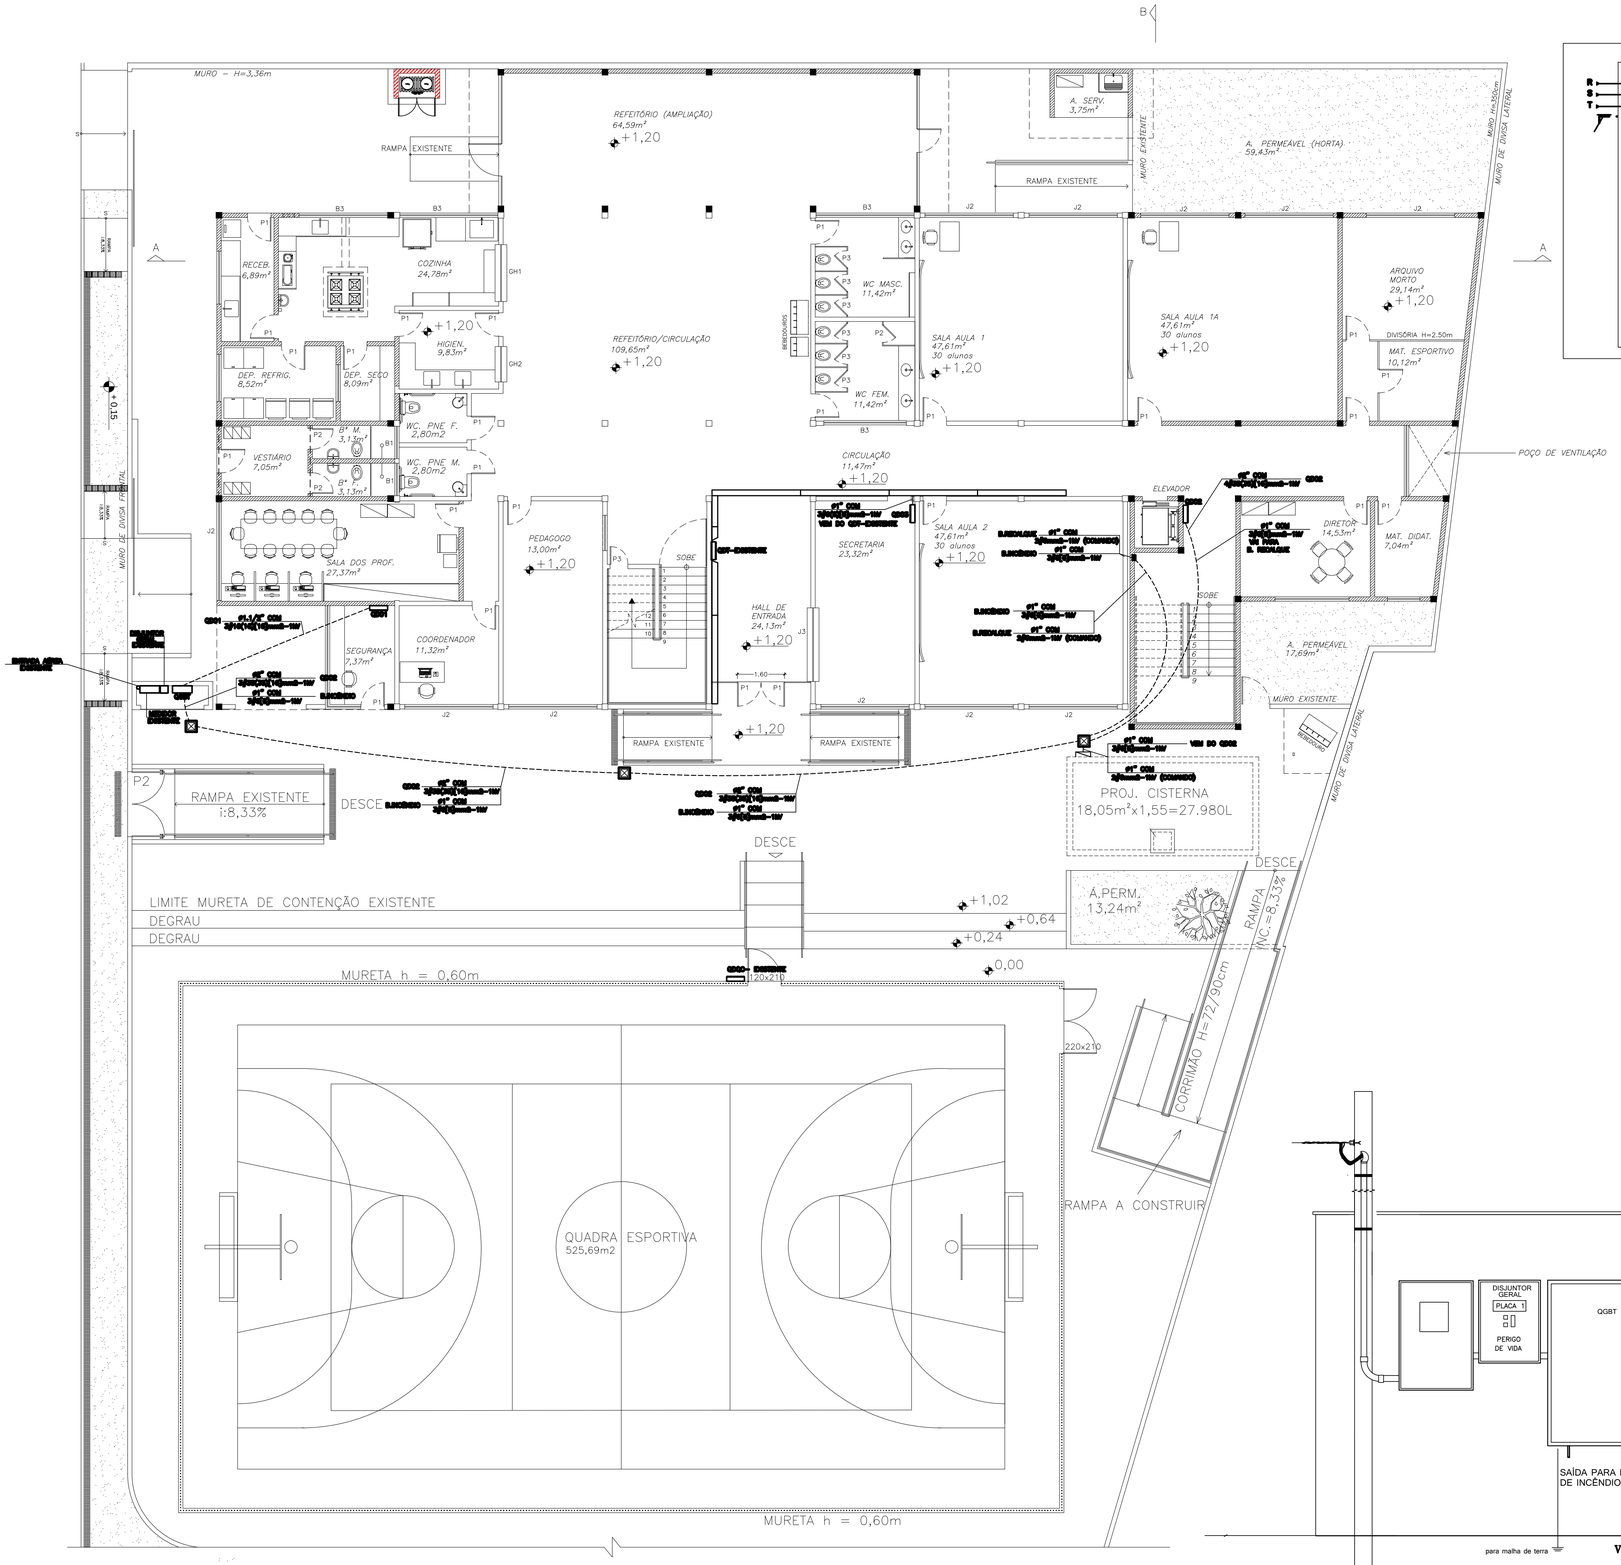

PLANTA BAIXA – PAVIMENTO TÉRREO
ESCALA 1/100

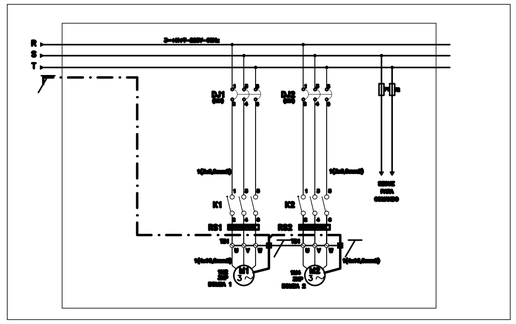

DETALHES BOMBA DE RECALQUE
SEM ESCALA

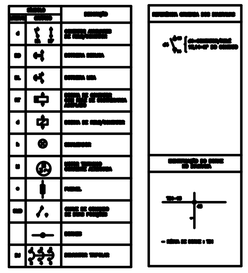

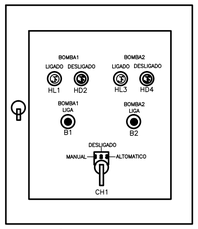

DIMENSÃO DO PAINEL 480X380X170mm

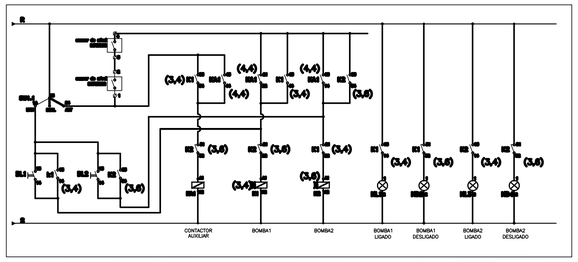

COMANDA DA BOMBA DE RECALQUE
SEM ESCALA

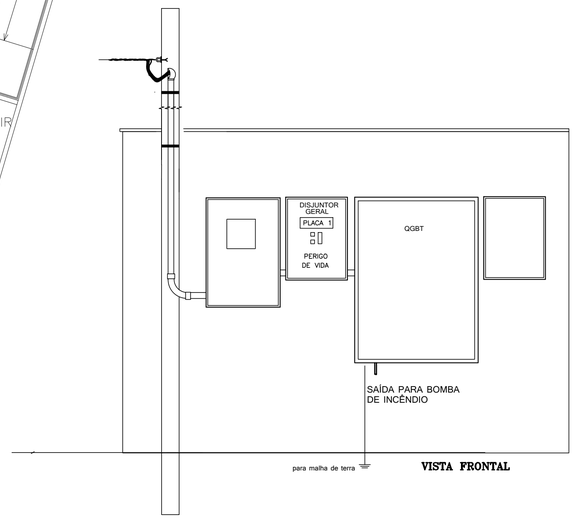

VISTA DA MEDIÇÃO - EXISTENTE
SEM ESCALA

Nº.	DESCRIÇÃO	RESP.	DATA
05			
04			
03			
02			
01			

REVISÃO

GOVERNO DO ESTADO DO ESPÍRITO SANTO

SECRETARIA DE ESTADO DA EDUCAÇÃO - SEDU

SEDU

GERÊNCIA DE REDE FÍSICA ESCOLAR

epc

TÍTULO: **REFORMA E AMPLIAÇÃO DA EEEFM LARANJEIRAS**

ENDEREÇO: AVENIDA CEL. MANOEL NUNES, S/N – LARANJEIRAS VELHA – SERRA – ES

PRANCHA: ALIMENTADORES

PROJETO: ELÉTRICO

SECRETÁRIO ESTADUAL: VITOR AMORIM DE ANGELI

GERENTE DA GERFE: MARCELO AMORIM GONÇALVES

ESCALA: INDICADA

UNIDADE: METRO

COORDENADOR GERAL EPC: EDSON DE OLIVEIRA PIRES

CREA: 64866/D–MG

VISTO:

AUTOR PROJETO: FERNANDO AUGUSTO ADNET

CREA: 1916D/ES

VISTO:

RESPONSÁVEL TÉCNICO:

CREA/CAU:

VISTO:

ARQUIVO: L2SER29–01–ELE.dwg

DESENHO: FERNANDO

VISTO:

REFERÊNCIA: **ALIMENTADORES TÉRREO DETALHE QUADRO DE COMANDO**

FOLHA: **04/05**

FORMATO: A1

OBSERVAÇÕES:

DATA: AGOSTO/2018

VISTO:

REVISÃO: