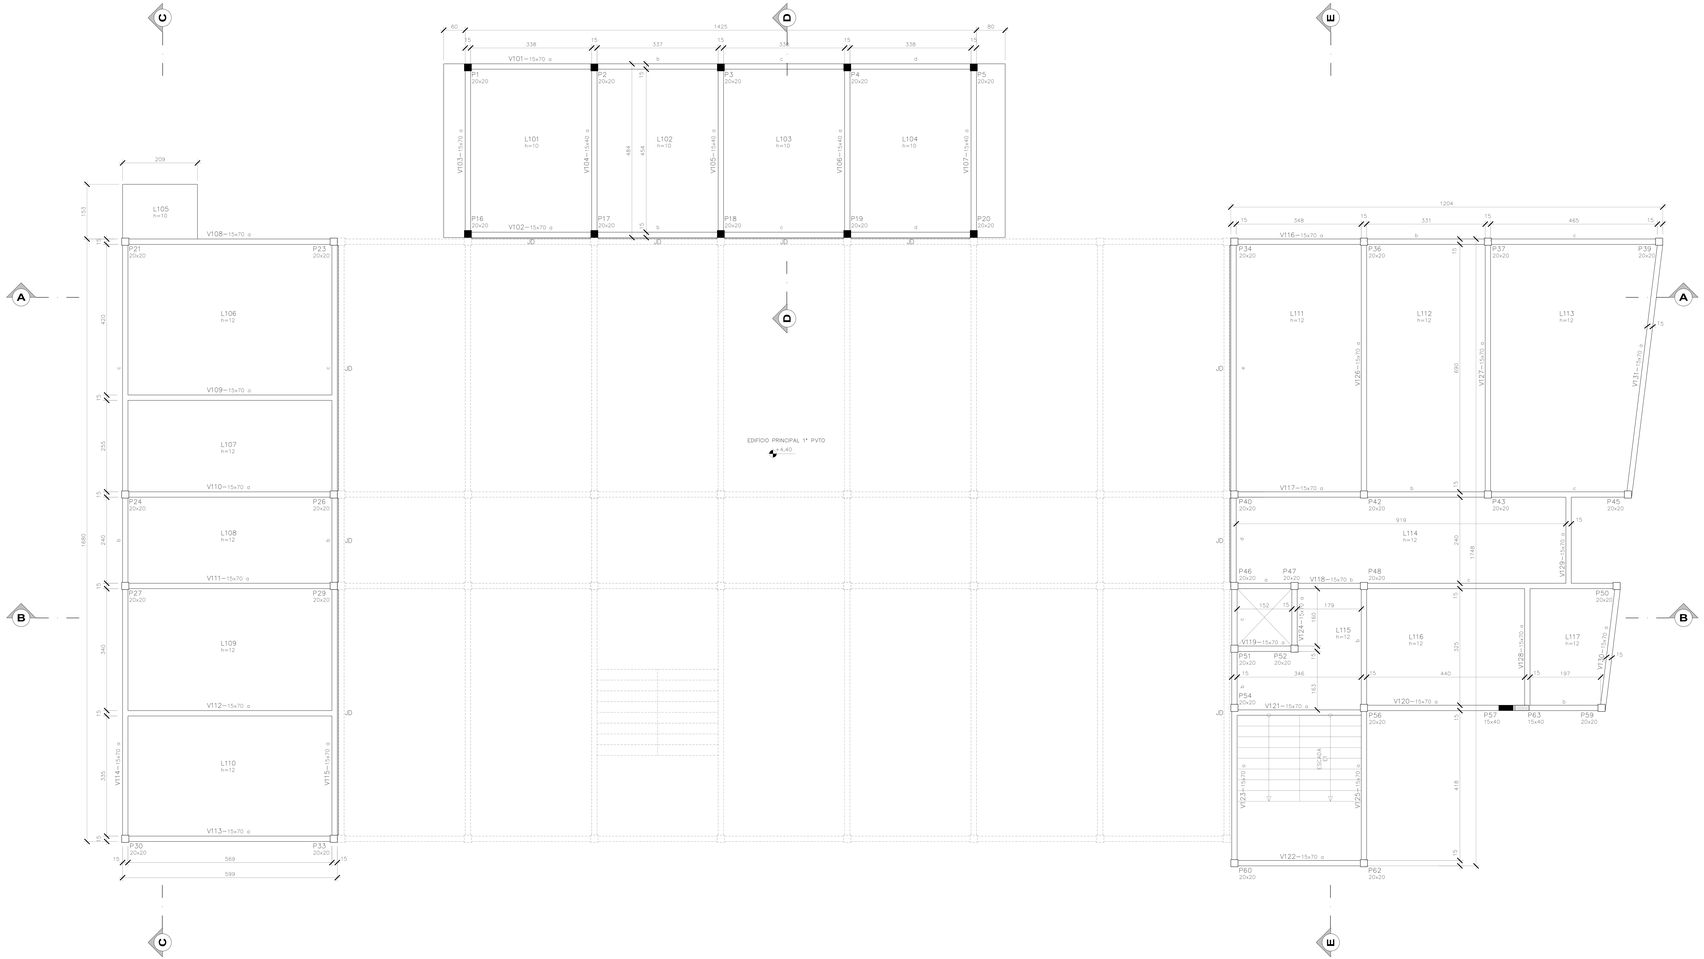

PLANTA 1º PVTO EL +4,40 – FORMAS
ESCALA 1/50

DET. 1 – JUNTA DE DILATAÇÃO (JD)
S/ESCALA

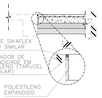

CONFRIMENTO DA JUNTA DE EXPANSÃO = 48,00 m

QUANTITATIVOS – JD
SELANTE SIKAFLEX 168 OU SIMILAR = 0,05 m3
DELIMITADOR DE PROFUNDIDADE TARUGEL = 48,00 m
POLIESTILENO EXPANDIDO = 24,00 m2

QUANTITATIVOS – VIGAS

VOLUME DE CONCRETO fck 25MPa = 24,5 m3
ÁREA DE FORMAS = 373,8 m2

QUANTITATIVOS – LAJES

VOLUME DE CONCRETO fck 25MPa = 33,2 m3
ÁREA DE FORMAS = 286,0 m2

SIMBOLOGIA

RAIOS (r) INTERNOS MÍNIMOS DE CURVATURA PARA GANCHOS E ESTRIBOS NBR-6118 (ITEM 6.3.4.1)		
BITOLA Ø	CA-50	CA-60
< 20mm	2.5 Ø	3.0 Ø
> 20mm	4.0 Ø	5.0 Ø
ESTRIBO < 20mm	1.5 Ø	1.5 Ø

DETALHE "B"
SEM ESC.

DETALHE "A"
SEM ESC.

Ø
ev > 2cm
0.5 Ø MAX. AGREG.

Ø
eh > 2cm
1.2 Ø MAX. AGREG.

SIMBOLOGIA

- ESTRUTURAS EXISTENTES
- PILAR QUE NASCE
- PILAR QUE SEGUE
- PILAR QUE MORRE
- PILAR QUE MUDA DE SEÇÃO

NOTAS GERAIS

1 – DIMENSÕES EM CENTIMETRO, ELEVAÇÕES EM METRO E BITOLAS DOS FERROS EM MILIMETROS EXCETO EXCETO INDICAÇÃO CONTRARIA.
2 – TENSÃO PARA O CONCRETO:
CONCRETO ESTRUTURAL fck=25 MPa
CONCRETO MAGRO fck=10 MPa
3 – TENSÃO ADMISSIVEL NO SOLO = 1,20 kgf/cm², CONFORME BOLETIM DE SONDAGEM SP–01.
4 – AÇO CA50, fyk=5000 kgf/cm²
CA60, fyk=6000 kgf/cm²
5 – COBRIMENTO DA ARMADURA;
TODAS ESTRUTURAS 4 cm.
6 – EMENDAS DE BARRAS DEVERÃO SER FEITAS CONFORME AS ESPECIFICAÇÕES DO ITEM 9.5 DA NBR 6118.
7 – CONFERIR TODAS AS MEDIDAS ANTES DO CORTE, DOBRAMENTO E MONTAGEM DAS ARMADURAS;
8 – ANTES DA CONCRETAGEM TODOS OS INSERTS DEVERÃO SER EXECUTADOS
9 – OS REATERROS DEVERÃO SER EXECUTADOS COM MATERIAIS SELECIONADOS E EM CAMADAS SUCESSIVAS DE ALTURA MINIMA DE 15 cm, SUFICIENTEMENTE APILOADAS, DE MODO A EVITAR POSTERIORES TRINCAS E DESNIVEIS POR RECALQUES.
10 – O CONCRETO DEVERA SER VIBRADO MECANIOMAMENTE.
11 – RELAÇÃO AGUA/CIMENTO = 0,50.
12 – SOBRECARGA DE PROJETO:
– LAJES DE PISO = 3,00 kN/m²
– LAJES DE COBERTURA = 1,00 kN/m²
– LAJES QUADRA POLIESPORTIVA = 5,00 kN/m²
– LAJES BIBLIOTECA = 4,00 kN/m²
13 – CLASSE DE AGRESSIVIDADE AMBIENTAL II (MODERADO).
14 – CONSUMO MINIMO DE CIMENTO POR m³ = 300 kg
15 – TODO O TERRENO DEVERA SER APILOADO SATISFATORIAMENTE ANTES DO LANÇAMENTO DO CONCRETO MAGRO.
16 – AS ESPECIFICAÇÕES CONTIDAS NESTE PROJETO NÃO PODERÃO SER ALTERADAS SEM A CONSULTA PREVIA DO PROJETISTA.

Nº.	DESCRIÇÃO	RESP.	DATA
05			
04			
03			
02			
01			

REVISÃO

GOVERNO DO ESTADO DO ESPÍRITO SANTO
SECRETARIA DE ESTADO DA EDUCAÇÃO - SEDU
SEDU
GERÊNCIA DE REDE FÍSICA ESCOLAR
epc

TITULO: **REFORMA E AMPLIAÇÃO DA EEEFM LARANJEIRAS**

ENDEREÇO: AVENIDA CEL. MANOEL NUNES, S/N – LARANJEIRAS VELHA – SERRA – ES

PRINCIPAL: PROJETO ESTRUTURAL

PROJETO: ESTRUTURAS DE CONCRETO

SECRETARIO ESTADUAL: VITOR AMORIM DE ANGELI

GERENTE DA GERFE: MARCELO AMORIM GONÇALVES

ESCALA: INDICADA

UNIDADE: CENTIMETROS

COORDENADOR GERAL: EDSON DE OLIVEIRA PIRES

CREA: 6240IES

VISTO:

AUTOR PROJETO: LAERTE JUNIOR BAPTISTA

CREA: 7616/D-ES

VISTO:

RESPONSAVEL TÉCNICO:

CREA:

VISTO:

ARQUIVO: L2SER29-01-EST-C.dwg

DESENHO: ANTONIO

VISTO:

REFERÊNCIA:

AMPLIAÇÃO EDIFICIO PRINCIPAL
PLANTA 1º PVTO EL +4,40
FORMA

PÁGINA: 06 / 27

FORMATO:

OBSERVAÇÕES:

DATA: JUL/2018

VISTO:

REVISÃO: