


SIMBOLOGIA SPDA


- CABO DE COBRE N° #50mm² NO PISO
- BARRA DE ALUMÍNIO 7/8" x 1/8" x 300mm
- ☐ CAIXA PARA ATERRAMENTO SUBTERRÂNEA COM HASTE 5/8"x2400mm
- TERMINAL AÉREO
- PARAFUSO FIXADO NA TELHA
- ↙ DESCE
- ↘ SOBE
- ☐ CAIXA EQUALIZAÇÃO

NOTAS :
 - CAIXA COM HASTE DE ATERRAMENTO - EM ALVENARIA DE BLOCO DE CONCRETO OU CONCRETO SIMPLES, DIMENSÕES ÚTEIS DE (300x300x250)mm, TAMPA DE CONCRETO, COM ESPESURA DE 50mm;
 - O CABO NO ENTERRADO DIRETO NO SOLO, DEVERÁ ESTAR A UMA PROFUNDIDADE MÍNIMA DE 800mm.
 - CLASSE E NÍVEL DE PROTEÇÃO DO SPDA CONSIDERADO 2

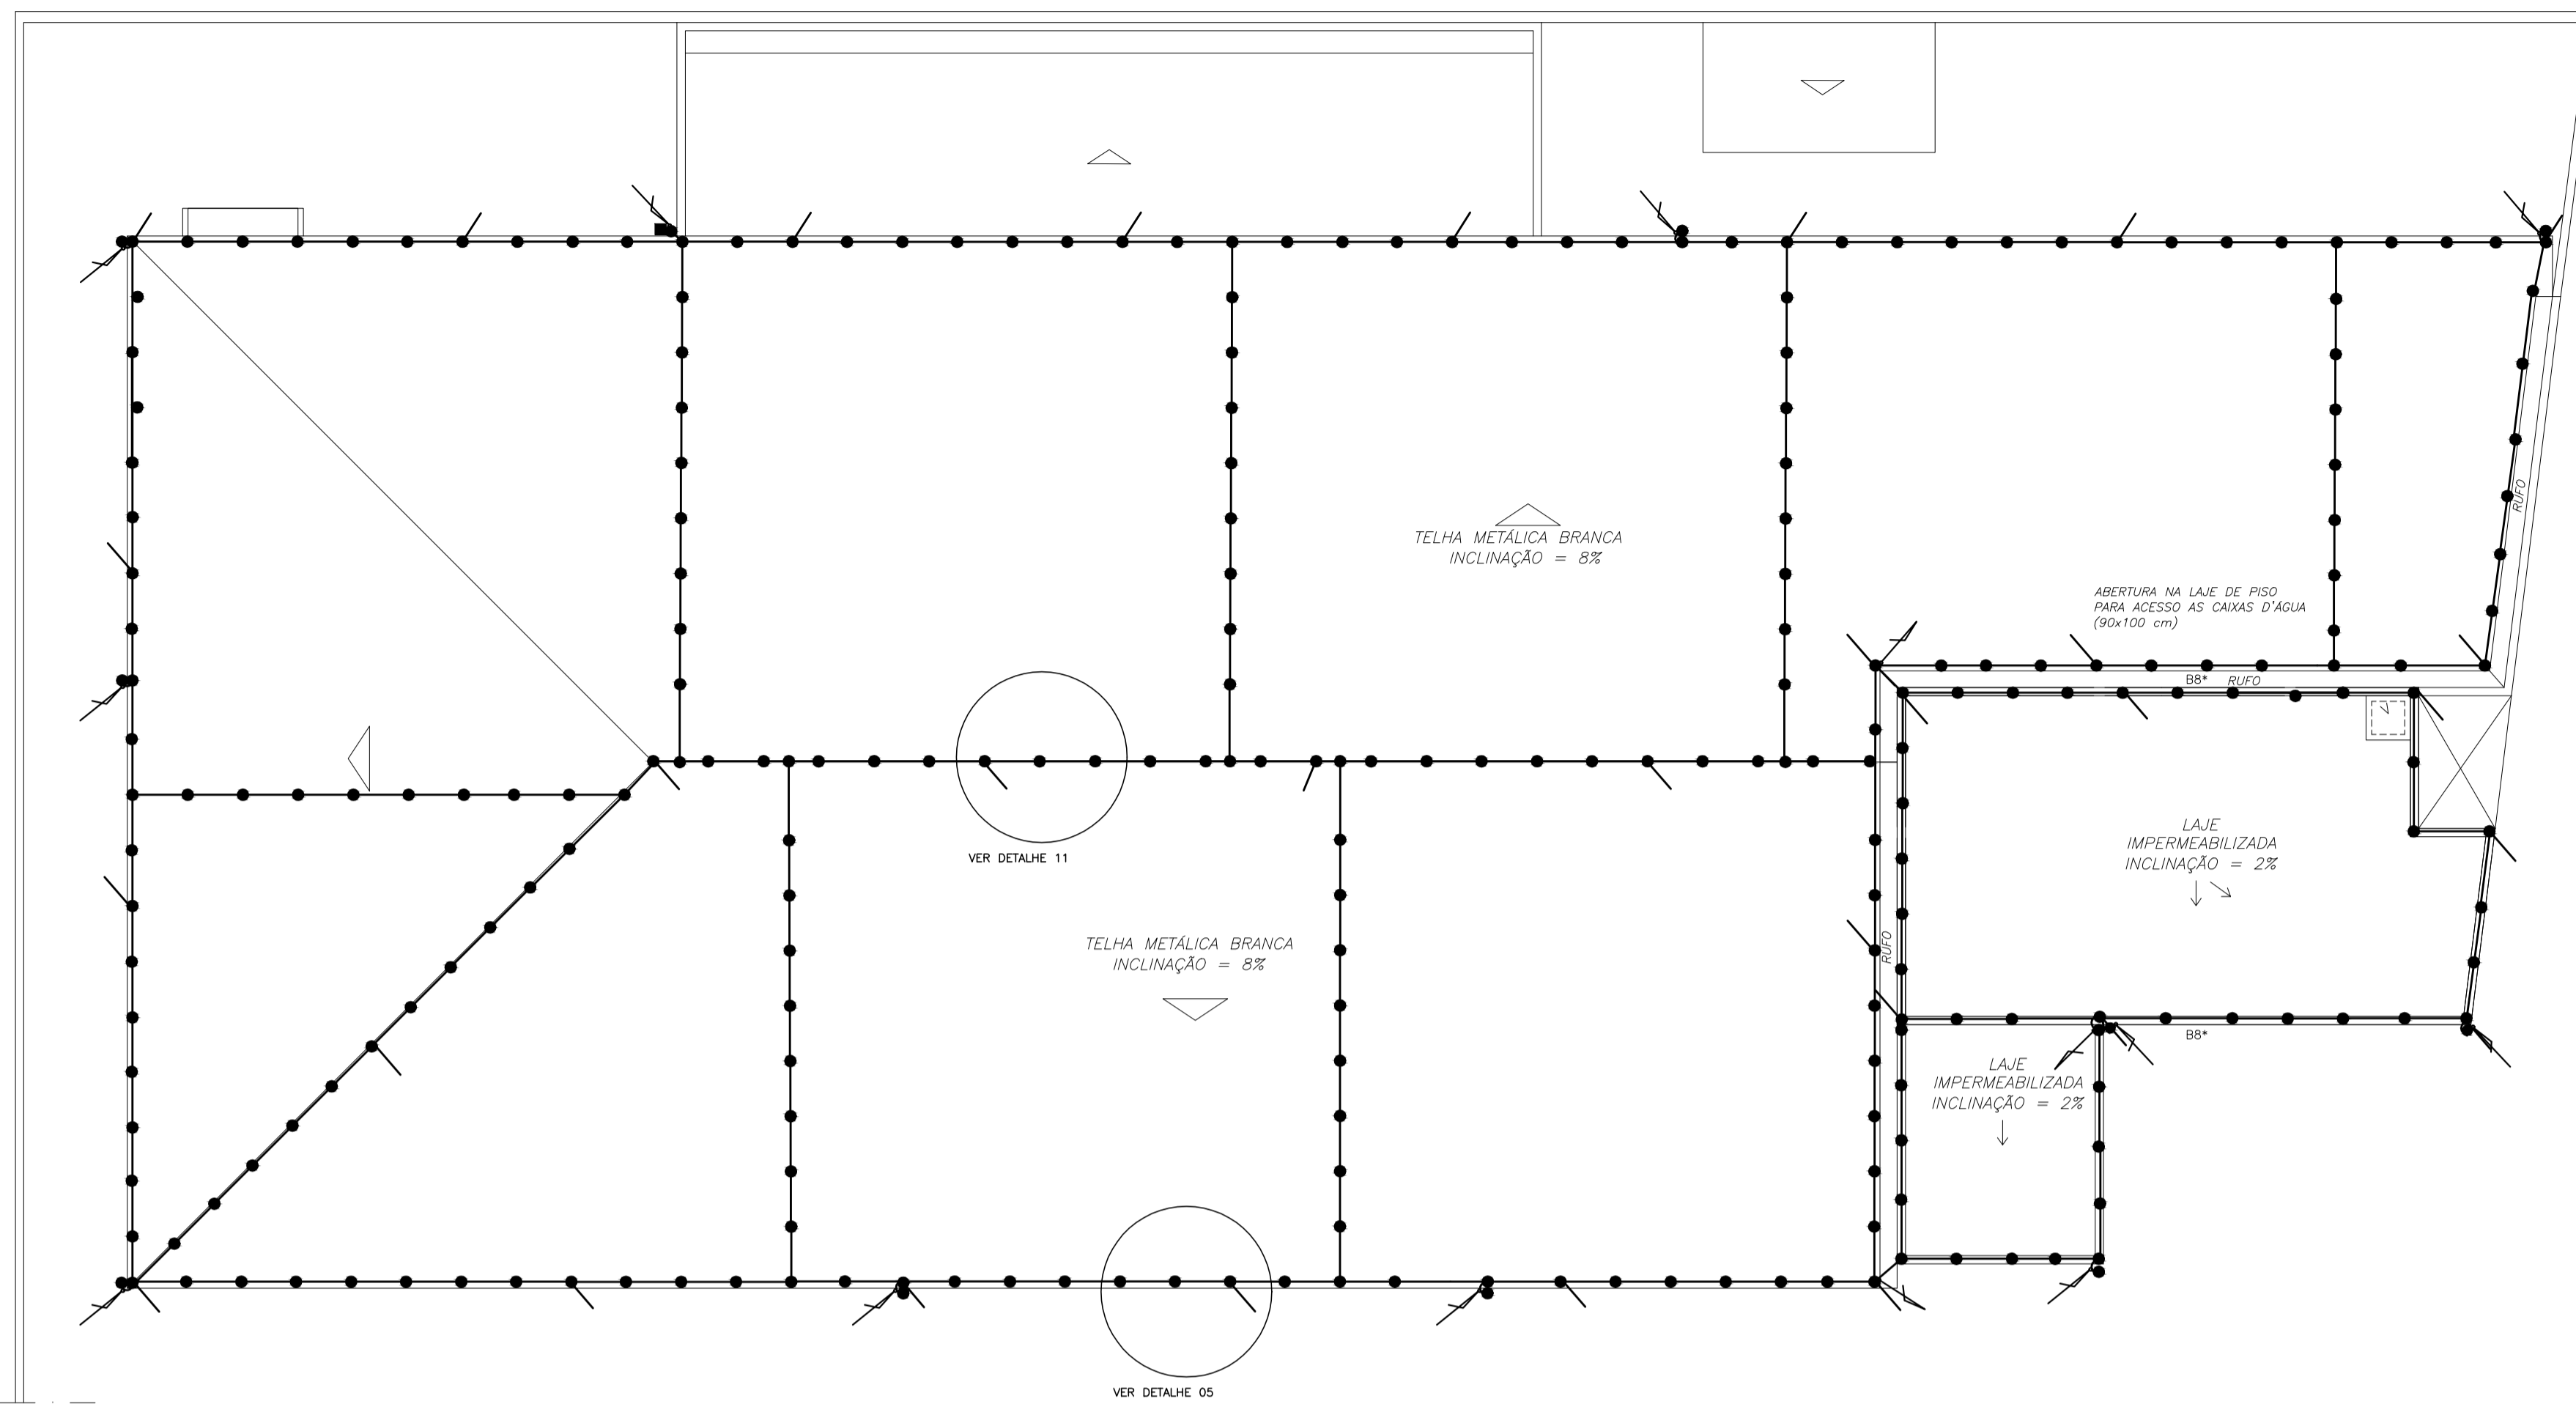

PLANTA COBERTURA

ESCALA: 1/100

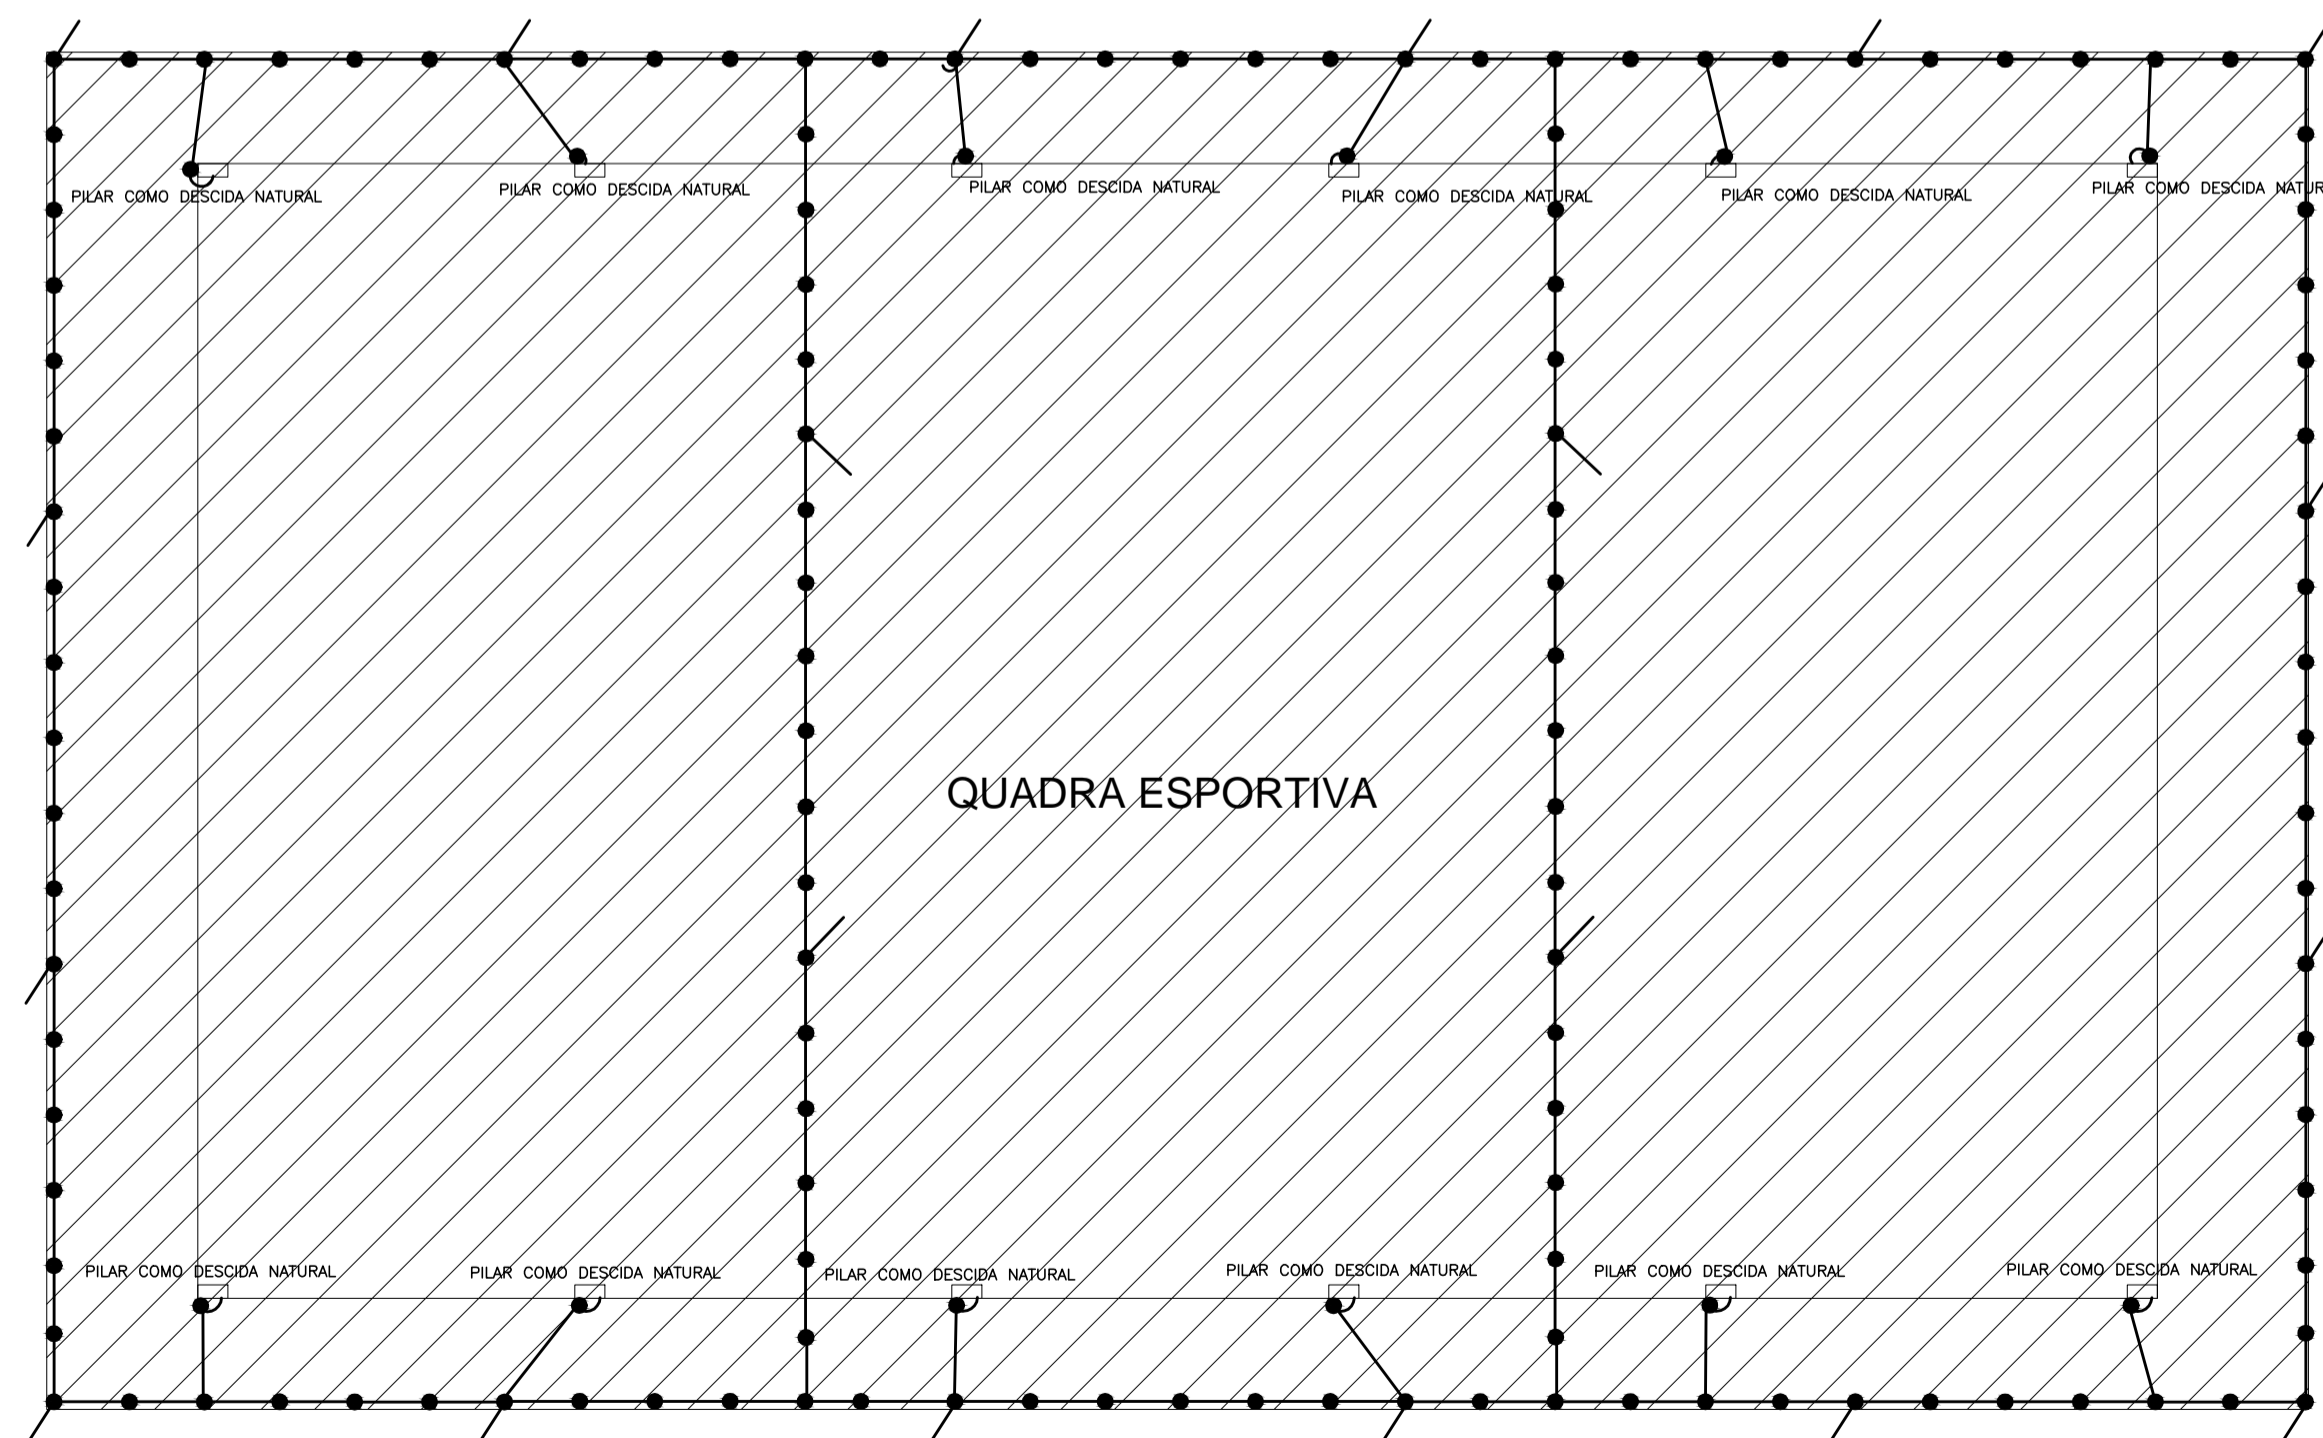

PLANTA COBERTURA GINÁSIO

ESCALA: 1/100

05			
04			
03			
02			
01			
N.º	DESCRIÇÃO	RESP.	DATA

REVISÃO

	GOVERNO DO ESTADO DO ESPÍRITO SANTO SECRETARIA DE ESTADO DA EDUCAÇÃO - SEDU	
	SEDU GERÊNCIA DE REDE FÍSICA ESCOLAR	

TÍTULO: REFORMA E AMPLIAÇÃO DA EEEFM LARANJEIRAS			
ENDEREÇO: AVENIDA CEL. MANOEL NUNES, S/N - LARANJEIRAS VELHA - SERRA - ES			
PRANCHIA: PROJETO DE PROTEÇÃO CONTRA DESCARGAS ATMOSFÉRICAS		PROJETO: SPDA	
SECRETÁRIO ESTADUAL: VITOR AMORIM DE ANGELO			
GERENTE DA GERFE: MARCELO AMORIM GONÇALVES	ESCALA: INDICADA	UNIDADE: METRO	
COORDENADOR GERAL EPC: EDSON DE OLIVEIRA PIRES	CREA: 64866/D-MG	VISTO:	
AUTOR PROJETO: FERNANDO AUGUSTO ADNET	CREA/CAU: 1916-D	VISTO:	
RESPONSÁVEL TÉCNICO:	CREA/CAU:	VISTO:	
ARQUIVO: L2SER29-01-SPDA.dwg	DESENHO: BRUNA	VISTO:	
REFERÊNCIA: PLANTA COBERTURA PLANTA COBERTURA GINÁSIO		FOLHA: 02 / 05	
FORMATO: A1	OBSERVAÇÕES:	DATA:	REVISÃO: