


VER DETALHE 04
TRAVE DE FUTEBOL

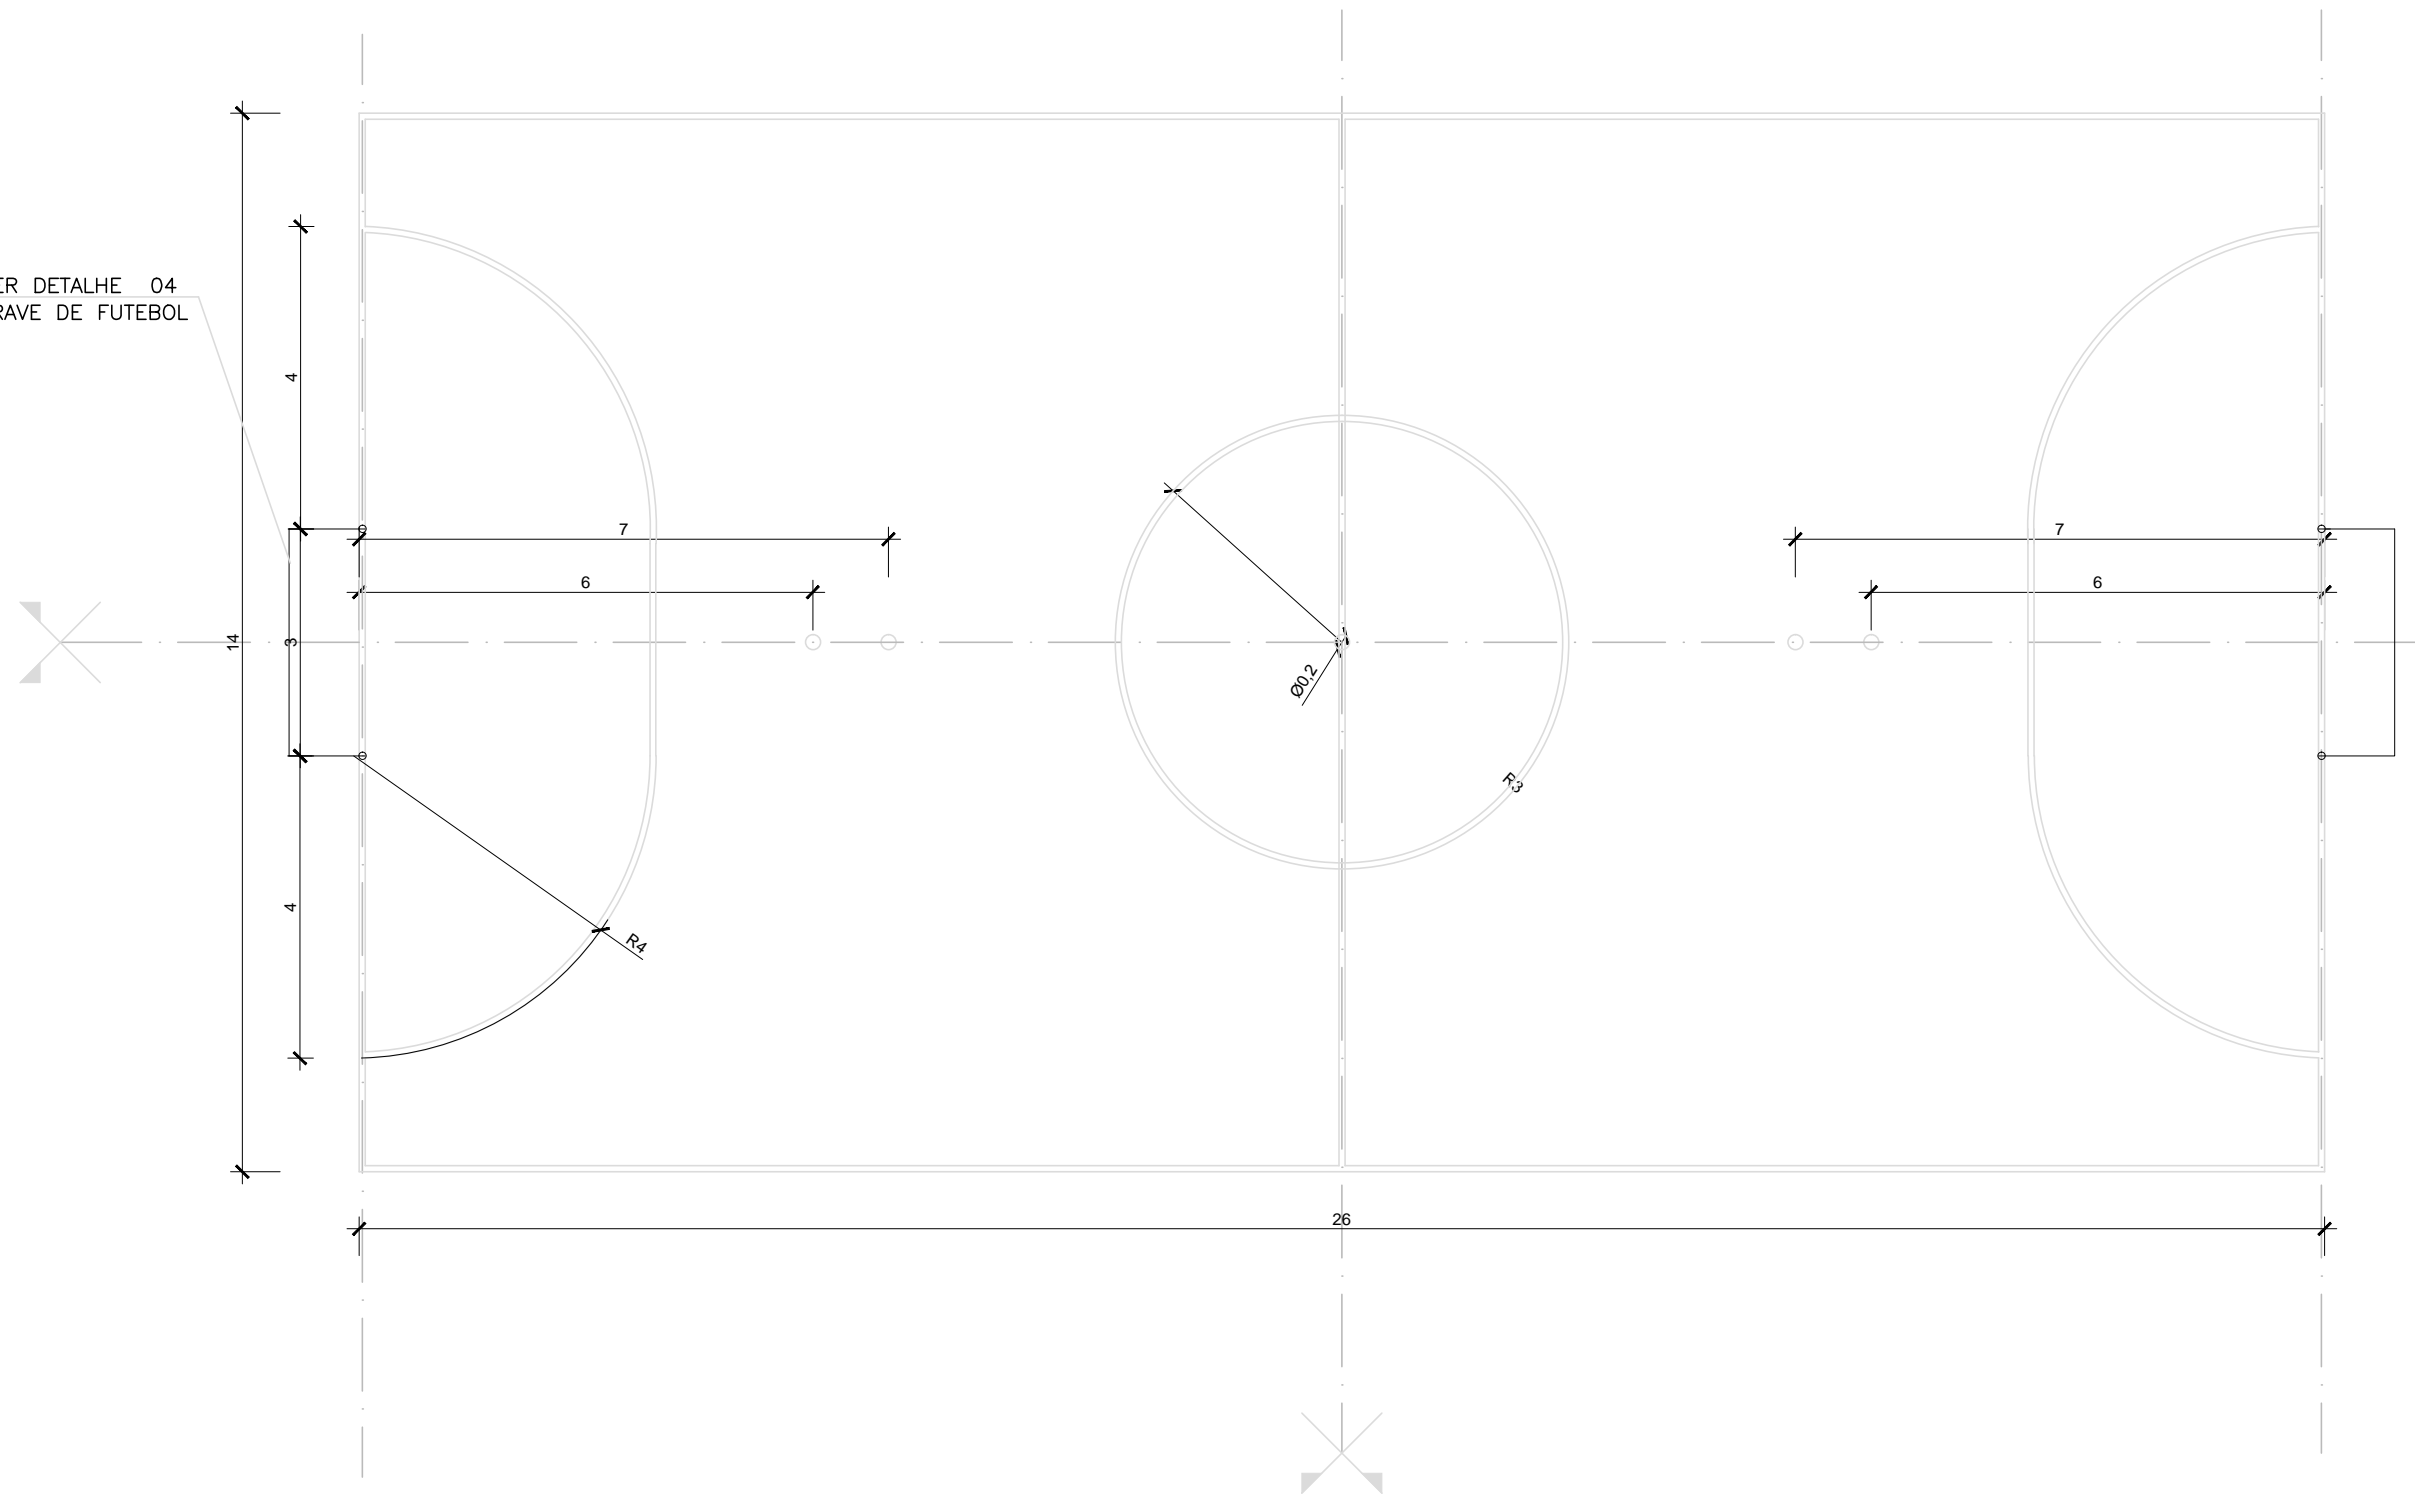


IOPES

COR	N°	ESP
1	7	0.30
2	7	0.80
3	7	0.50
4	7	0.40
5	7	0.60
6	7	0.10
7	7	0.20
8	7	0.10
10	10	0.30
50	50	0.20
114	114	0.20
140	140	0.20
231	231	0.20
251	251	0.20
252	252	0.20
253	253	0.20
254	254	0.20
84	84	0.10
45	45	0.10
131	131	0.10
30	30	0.10
150	150	.10

-PINTURA DAS FAIXAS DEMARCATÓRIAS EM EPÓXI INTERGARD - INTERNATIONAL,
 -FUTEBOL DE SALÃO - BRANCO - REF.: B000
 -LARGURA= 8 CM

DEMAIS CORES:
0.10 - COR 7

○ LINHAS DE MARCAÇÃO - FUTEBOL DE SALÃO
 ESCALA 1/100

 IOPES	INSTITUTO DE OBRAS PÚBLICAS DO ESTADO DO ESPÍRITO SANTO		FOLHA: 03/05
	PROJETO: DETALHE QUADRA PADRÃO		NUMERO: 01
AUTOR: ANGELA M. PANDOLFI	CAU: A13118-0	DETALHE: PINTURA PISO QUADRA	AMBIENTE: QUADRA
			DATA: DATA