


IOPES

COR	N°	ESP
1	7	0.30
2	7	0.80
3	7	0.50
4	7	0.40
5	7	0.60
6	7	0.10
7	7	0.20
8	7	0.10
10	10	0.30
50	50	0.20
114	114	0.20
140	140	0.20
231	231	0.20
251	251	0.20
252	252	0.20
253	253	0.20
254	254	0.20
84	84	0.10
45	45	0.10
131	131	0.10
30	30	0.10
150	150	.10


DEMAIS CORES:
0.10 - COR 7

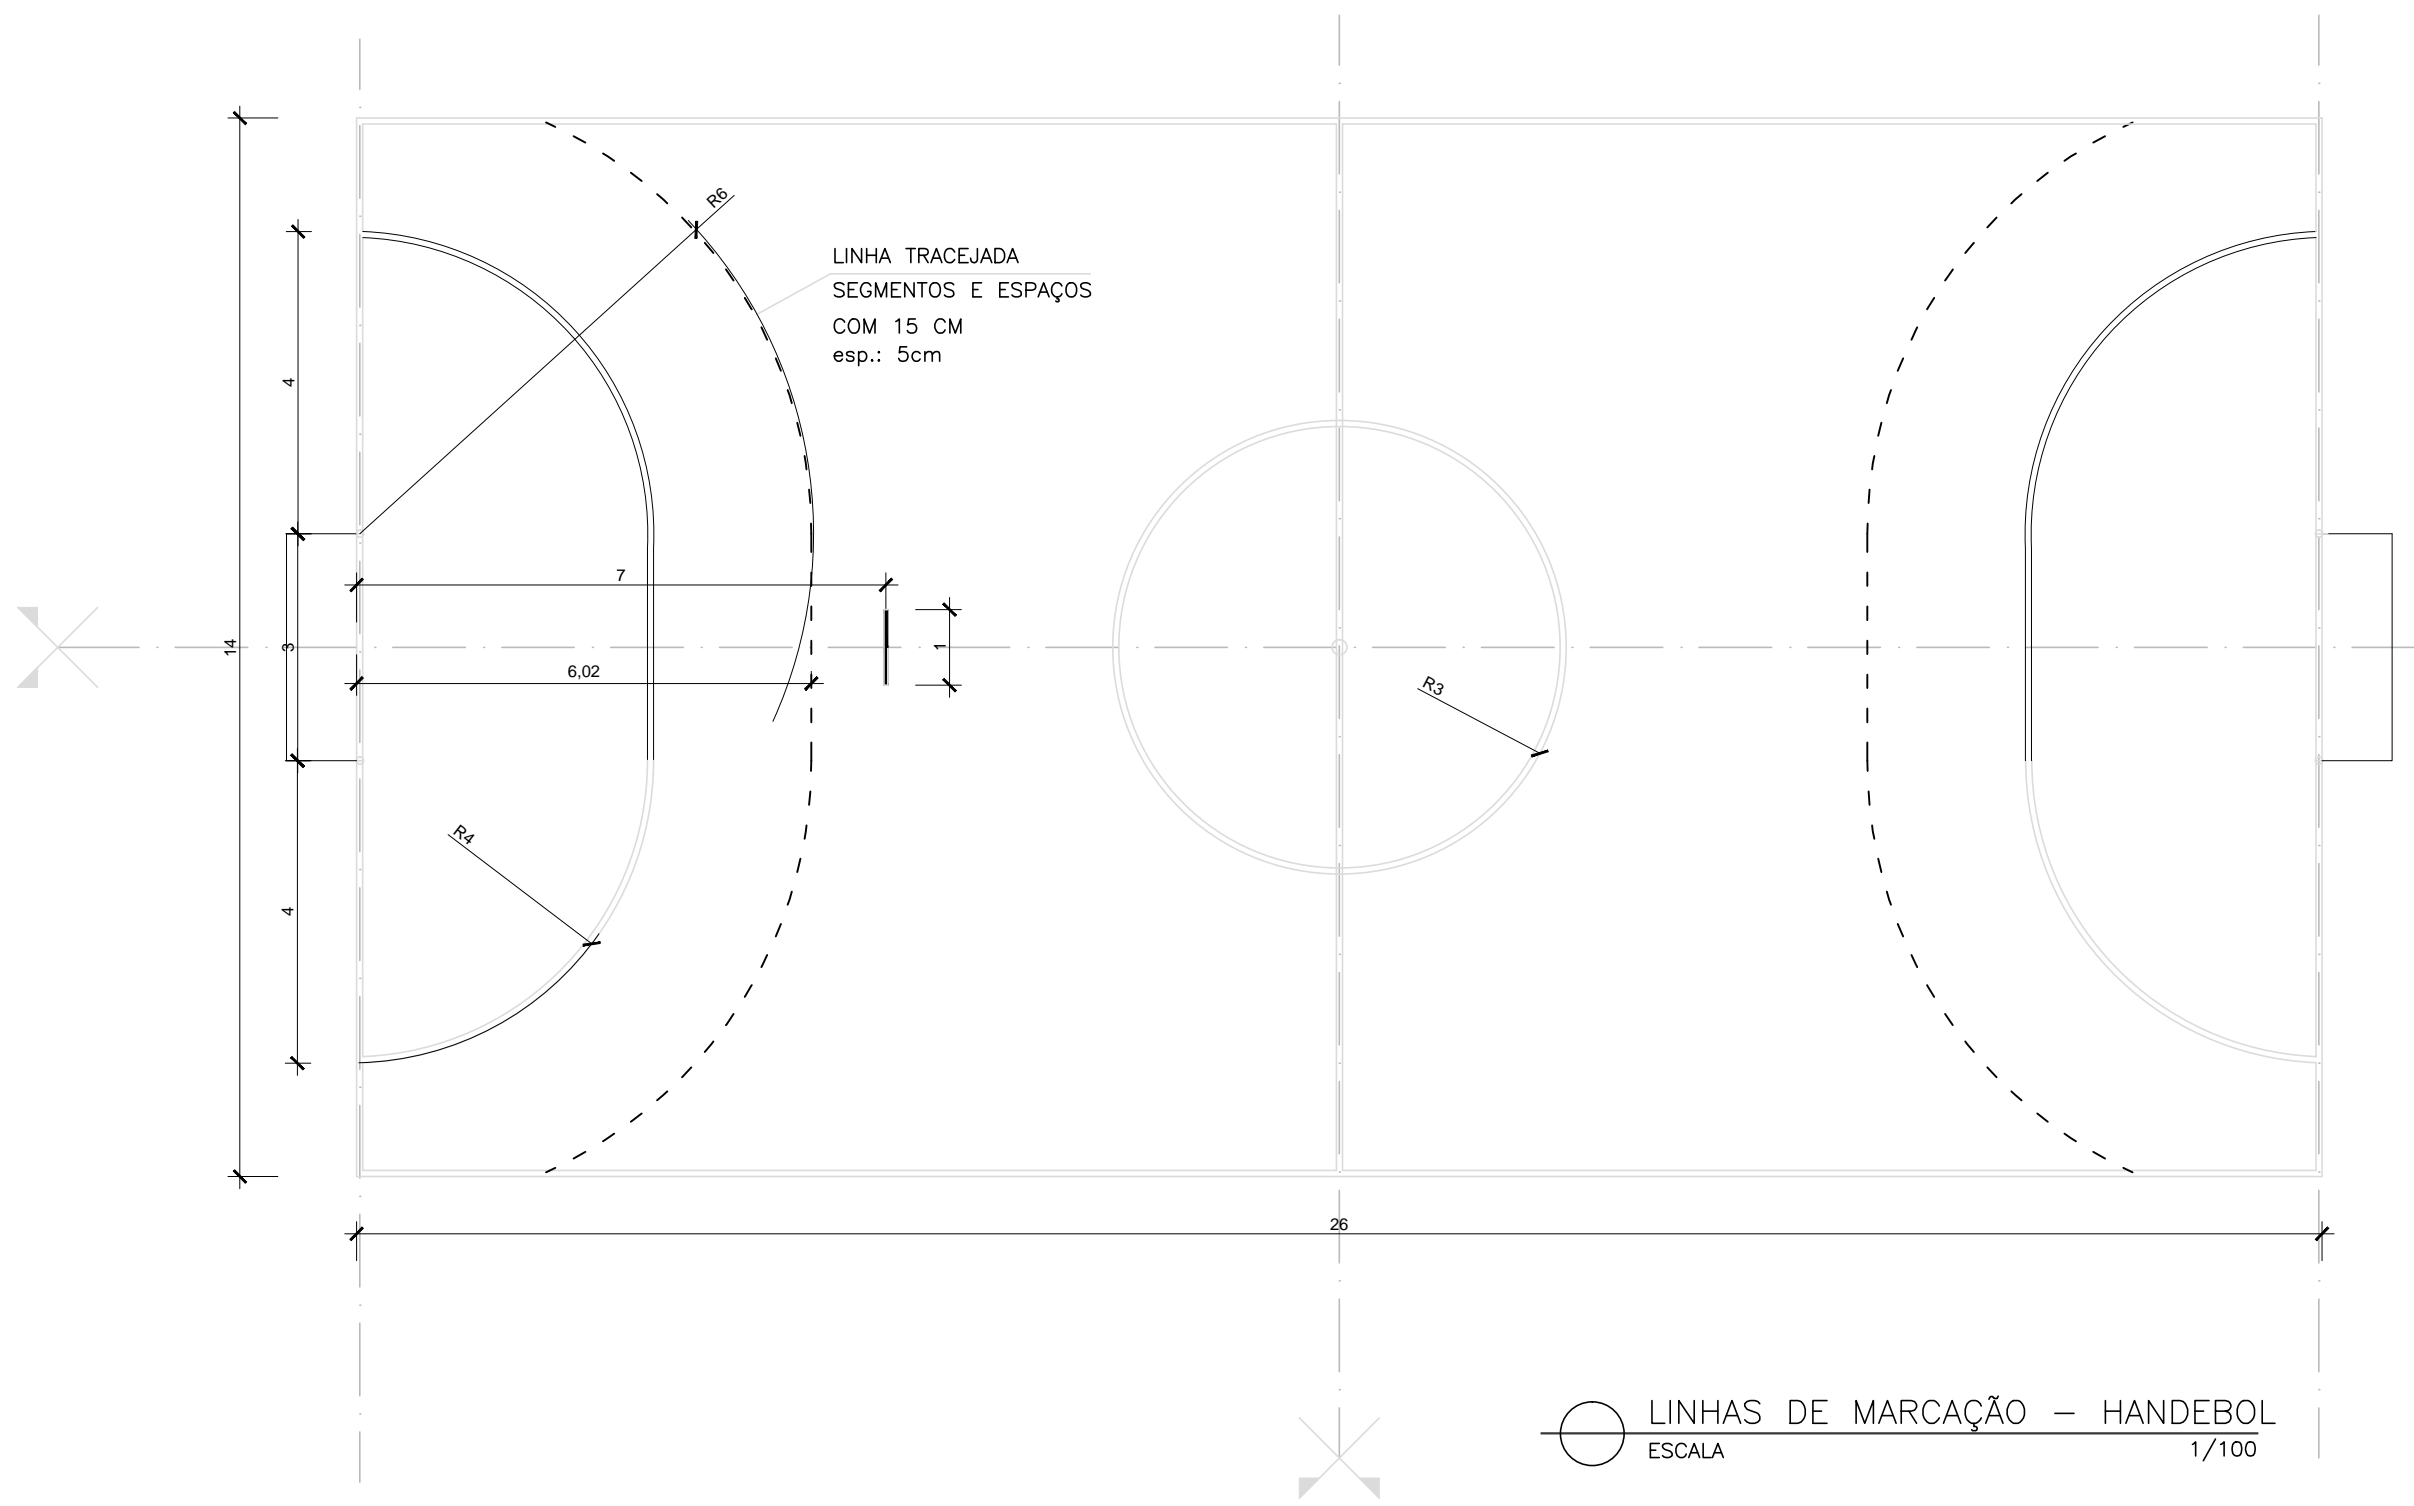

LINHA TRACEJADA
SEGMENTOS E ESPAÇOS
COM 15 CM
esp.: 5cm

○ LINHAS DE MARCAÇÃO - HANDEBOL
ESCALA 1/100

- PINTURA DAS FAIXAS DEMARCATÓRIAS EM EPÓXI INTERGARD - INTERNATIONAL,
- HANDEBOL - LINHA TRACEJADA - VERMELHO SEGURANÇA - REF.: B 291
- DEMAIS LINHAS- BRANCO - REF.: B 000
- LARGURA= 5 CM

 INSTITUTO DE OBRAS PÚBLICAS DO ESTADO DO ESPÍRITO SANTO	FOLHA: 04/05
	NUMERO: 01
PROJETO: DETALHE QUADRA PADRÃO	AMBIENTE: QUADRA
AUTOR: ANGELA M. PANDOLFI	CAU: A13118-0
DETALHE: PINTURA PISO QUADRA	DATA: DATA