


VER DETALHE 03  
TABELA DE BASQUETE

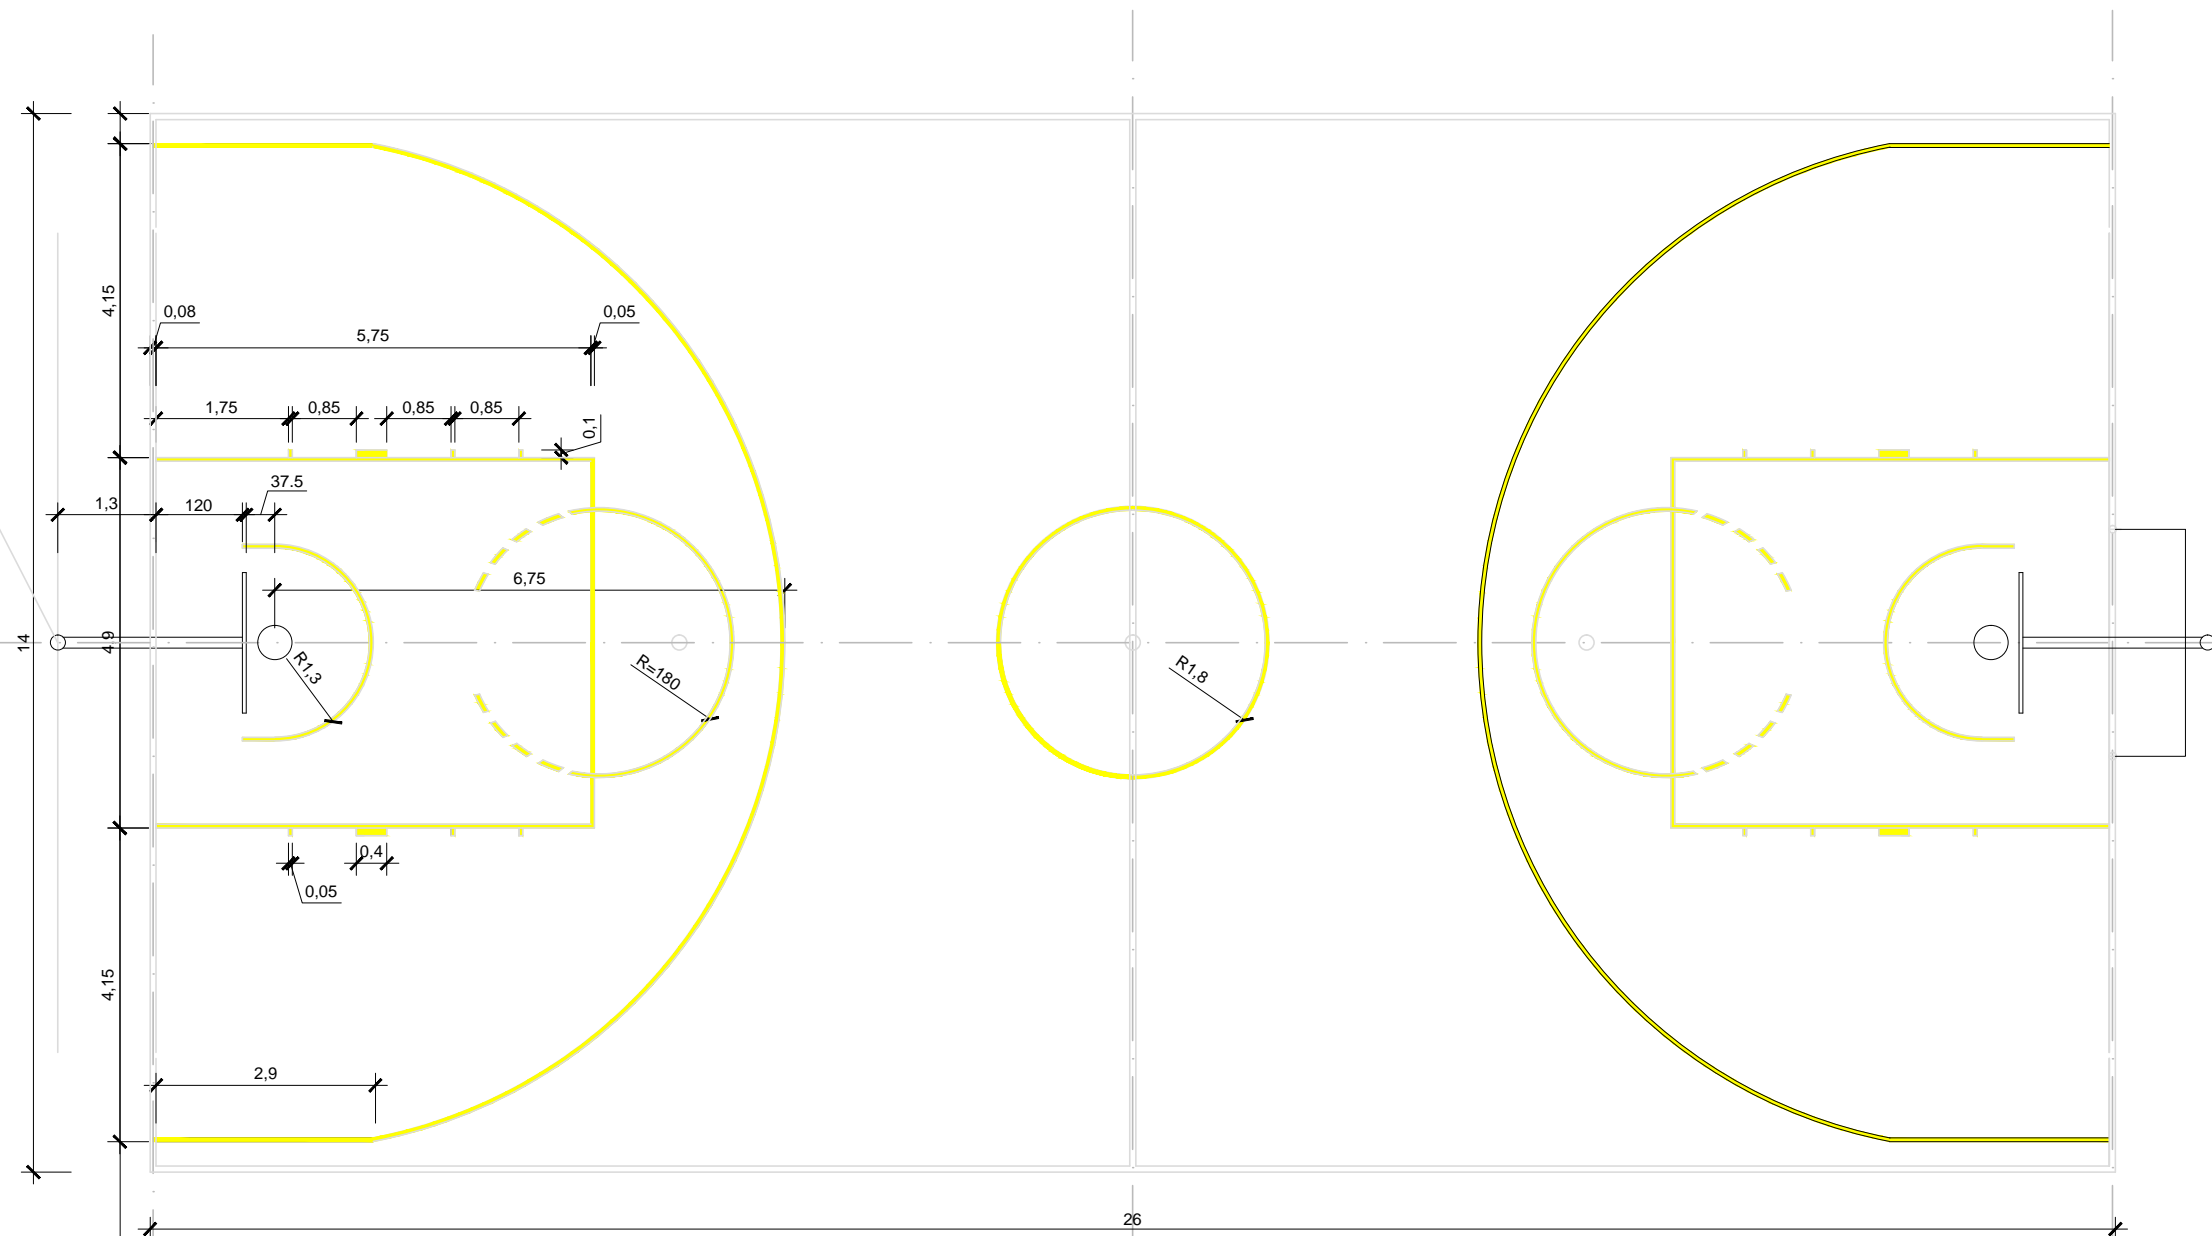


IOPES

COR	N°	ESP
1	7	0.30
2	7	0.80
3	7	0.50
4	7	0.40
5	7	0.60
6	7	0.10
7	7	0.20
8	7	0.10
10	10	0.30
50	50	0.20
114	114	0.20
140	140	0.20
231	231	0.20
251	251	0.20
252	252	0.20
253	253	0.20
254	254	0.20
84	84	0.10
45	45	0.10
131	131	0.10
30	30	0.10
150	150	.10

DEMAIS CORES:  
0.10 - COR 7

○ LINHAS DE MARCAÇÃO - BASQUETEBOL  
ESCALA 1/100

- PINTURA DAS FAIXAS DEMARCATÓRIAS EM EPÓXI INTERGARD - INTERNATIONAL,
- BASQUETEBOL - AMARELO SEGURANÇA - REF.: C 067
- LARGURA= 5 CM

 <b>INSTITUTO DE OBRAS PÚBLICAS DO ESTADO DO ESPÍRITO SANTO</b>	FOLHA: 05/05
	NUMERO: 01
PROJETO: <b>DETALHE QUADRA PADRÃO</b>	AMBIENTE: QUADRA
AUTOR: ANGELA M. PANDOLFI	CAU: A13118-0
DETALHE: PINTURA PISO QUADRA	DATA: DATA