

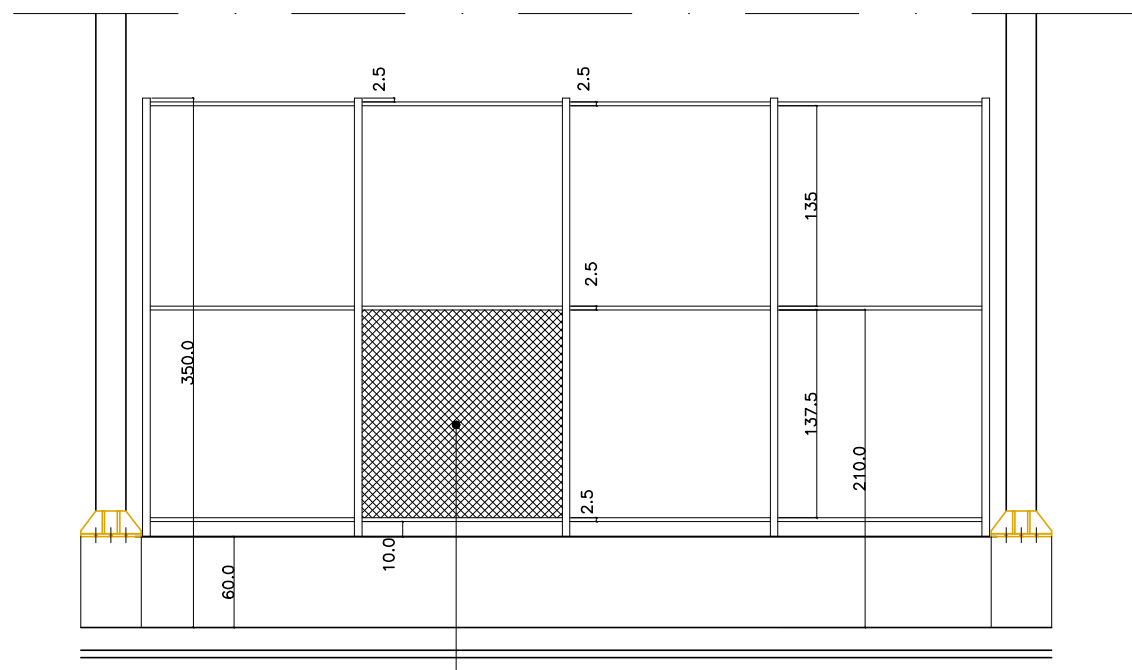


PL. BAIXA
ESC: 1/50

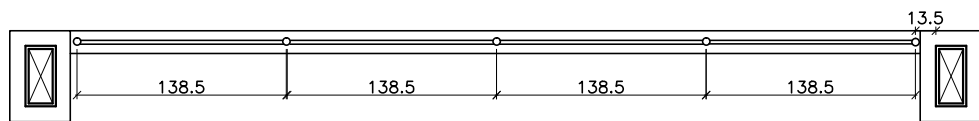

VISTA DO ALAMBRADO
ESC: 1/50


ALAMBRADO

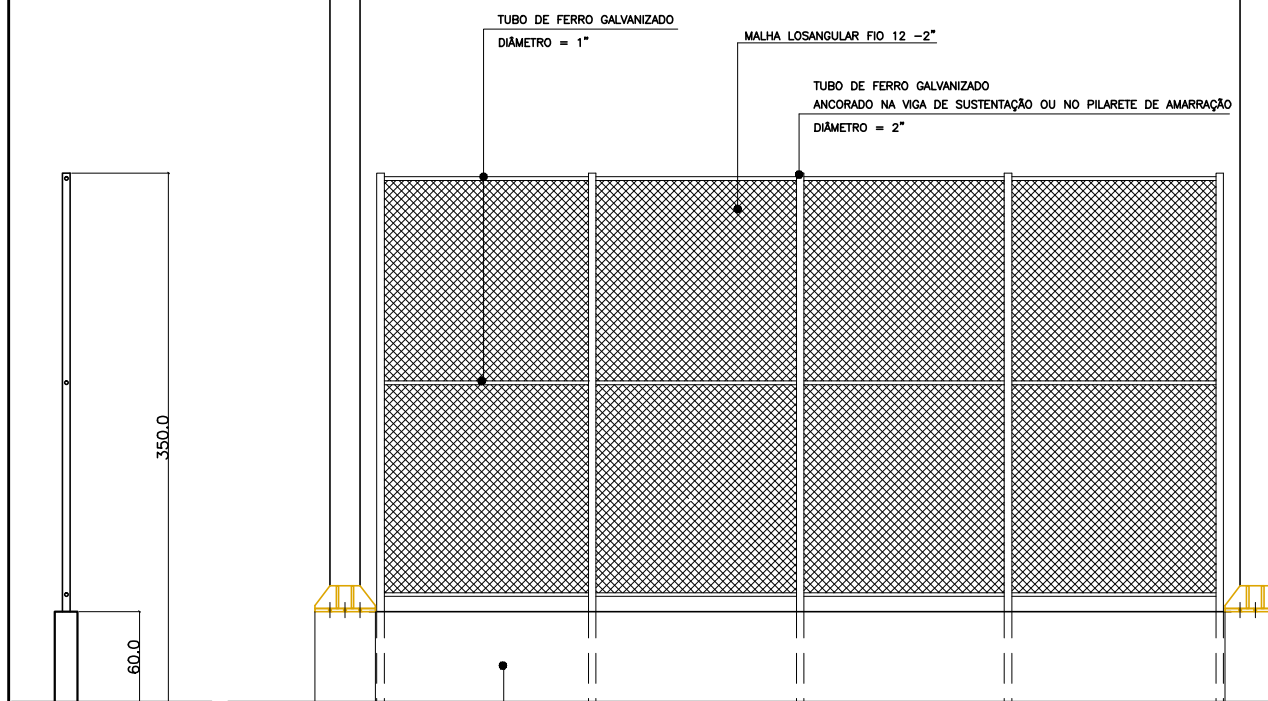

CORTE
ESCALA 1/50

MURETA COM PINTURA ACRÍLICA A TRÊS DEMÃOS
MARCA DE REFERÊNCIA SUVINIL,
INCLUSIVE SELADOR ACRÍLICO

VISTA DO ALAMBRADO
ESCALA 1/50

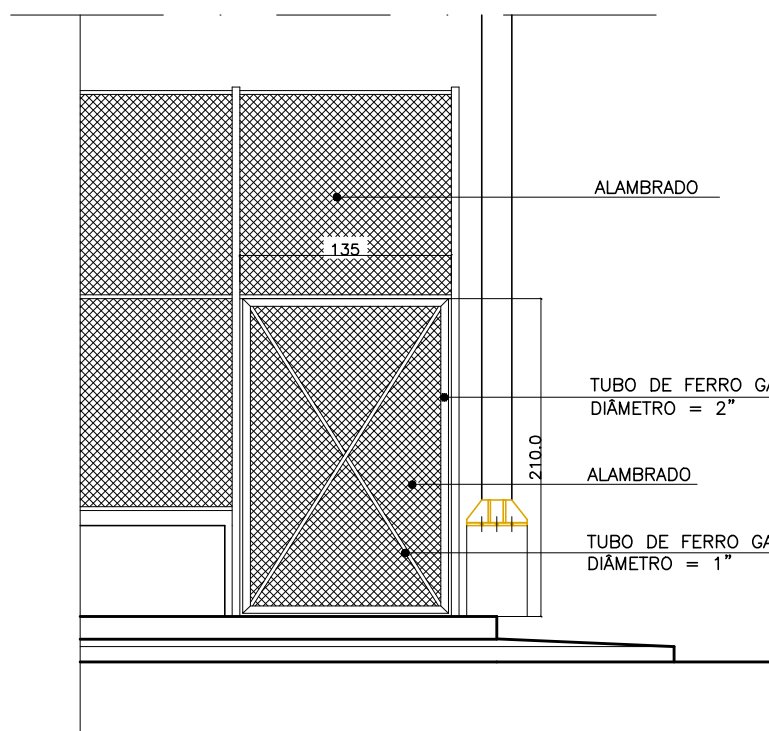

DETALHE DO PORTÃO
ESCALA 1/50



**GOVERNO DO ESTADO
DO ESPÍRITO SANTO**

SECRETARIA DE ESTADO DA EDUCAÇÃO - SEDU



SEDU

GERÊNCIA DE REDE FÍSICA ESCOLAR

PROJETO:

QUADRA POLIESPORTIVA COBERTA - PADRÃO GERFE

DETALHE:

ALAMBRADO - DET. 05

FOLHA:

01

FORMATO:
A3

Nº:
05

REVISÃO:
12/2012

VISTO:

01