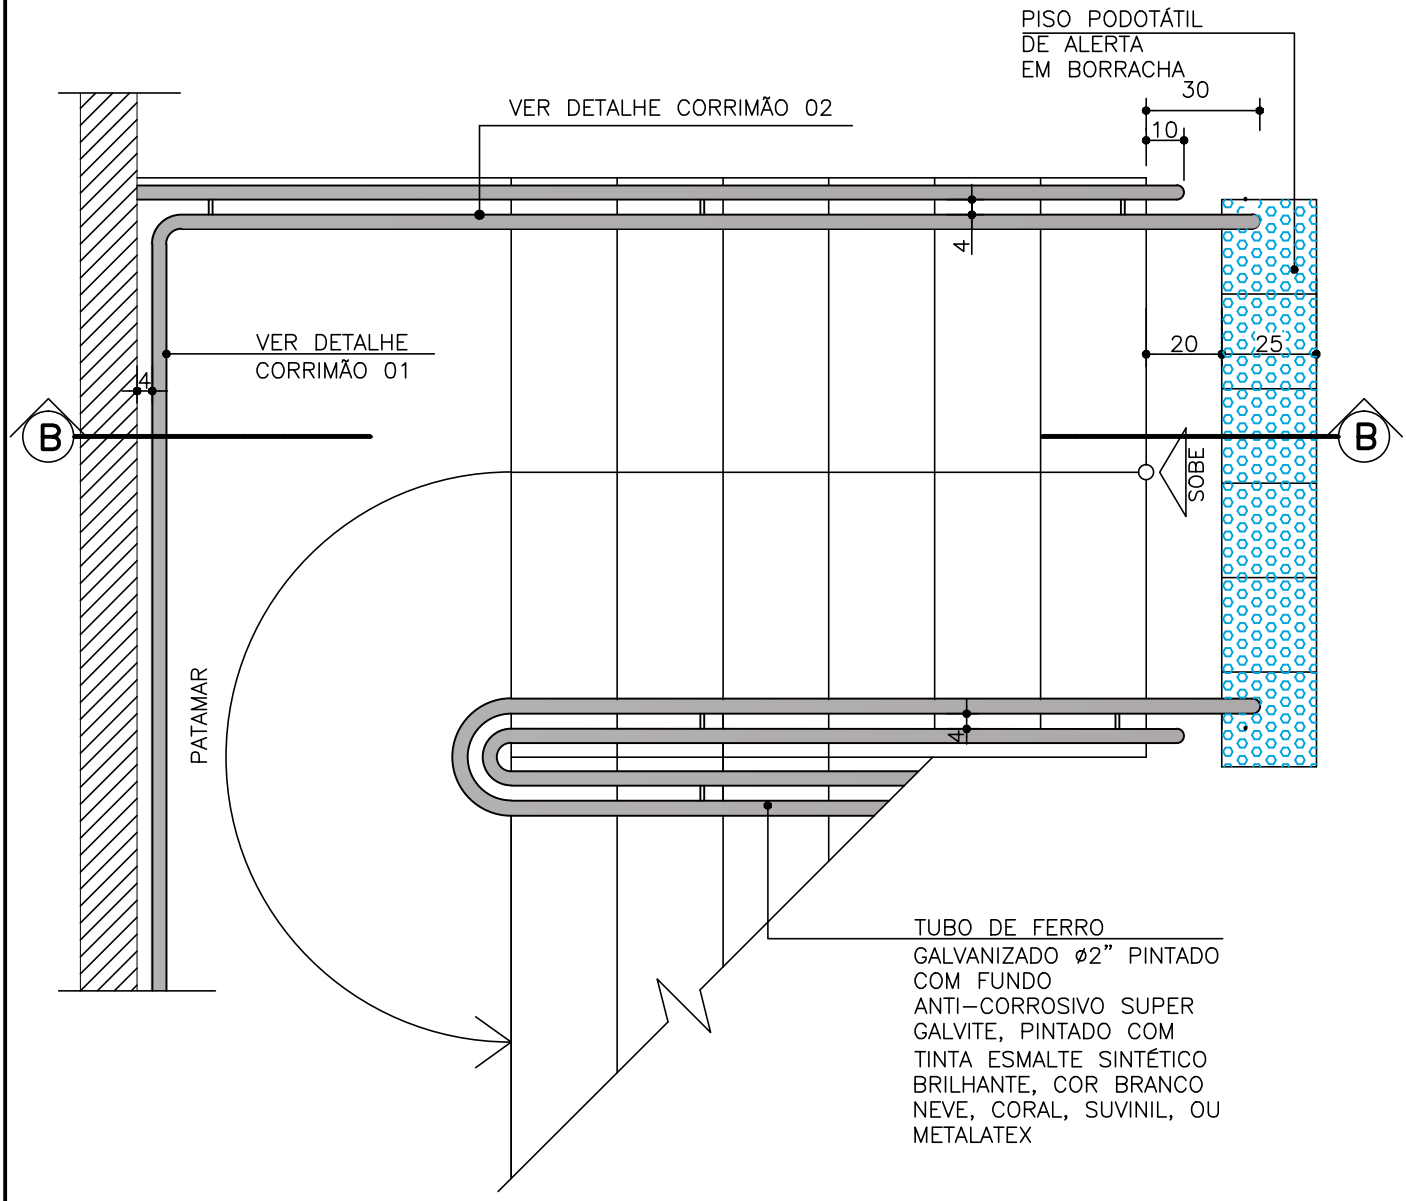

PLANTA BAIXA

ESC.: 1/20

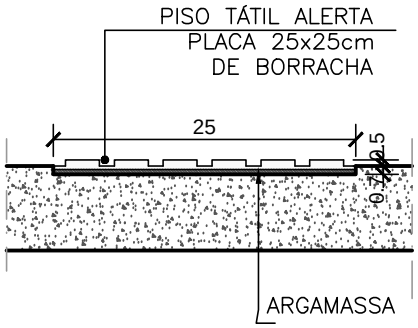

CORTE PODOTÁTIL

SEM ESCALA