



PLANTA BAIXA - EQUIPAMENTOS
ESC 1/100

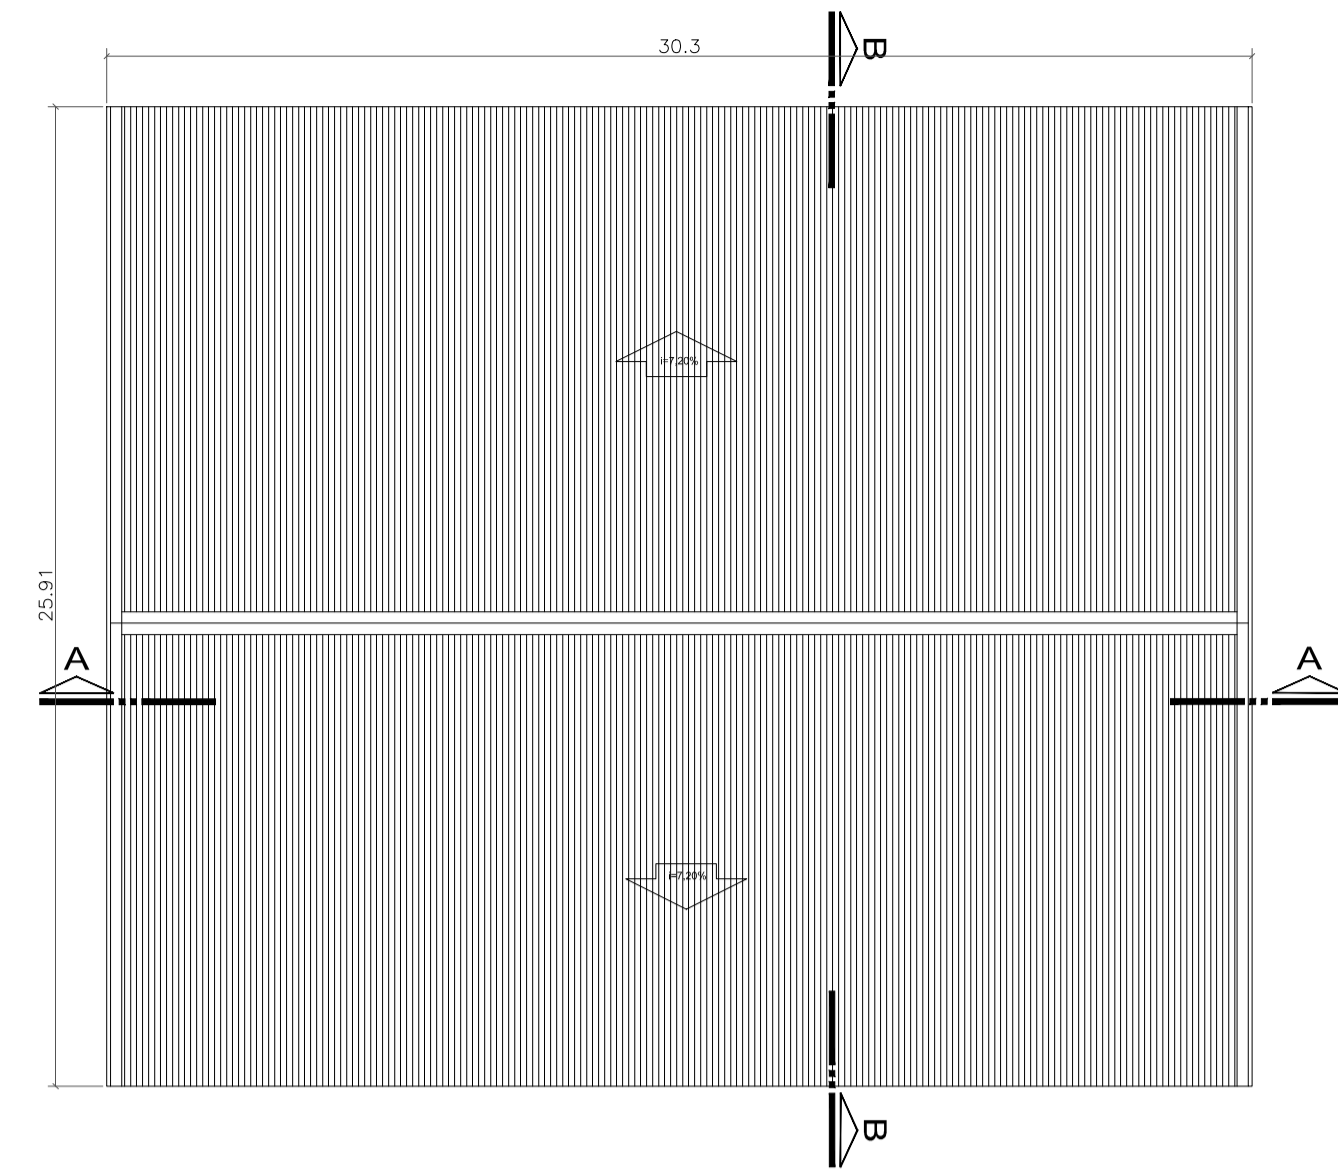


PLANTA BAIXA - COBERTURA
ESC 1/200

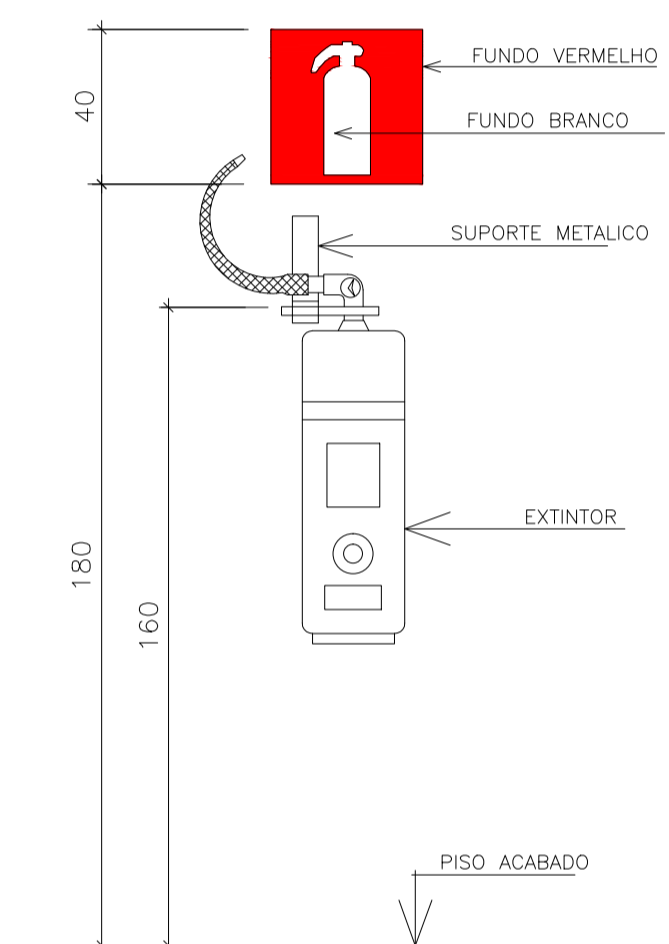


DET. EXTINTORES EM PAREDE
SEM ESCALA

NOTAS:
INSTALAÇÃO DOS EQUIPAMENTOS:
 1 - O SISTEMA DE SINALIZAÇÃO DE EMERGÊNCIA ATENDERÁ O CONTEÚDO NA NORMA TÉCNICA 14-SINALIZAÇÃO DE EMERGÊNCIA.
 2 - A SINALIZAÇÃO DE PORTAS DE SAÍDA DE EMERGÊNCIA DEVE SER LOCALIZADA IMEDIATAMENTE ACIMA DAS PORTAS, NO MÁXIMO A 0,10m DA VERGA.
 3 - A SINALIZAÇÃO DE ORIENTAÇÃO DAS ROTAS DE SAÍDA DEVE SER INSTALADA DE MODO QUE A SUA BASE ESTEJA A 1,80m DO PISO ACABADO.
 4 - TODOS OS EQUIPAMENTOS DEVERÃO SEREM INSTALADOS DE ACORDO COM AS NORMAS DO CBMES ESPECÍFICAS DE CADA EQUIPAMENTO.

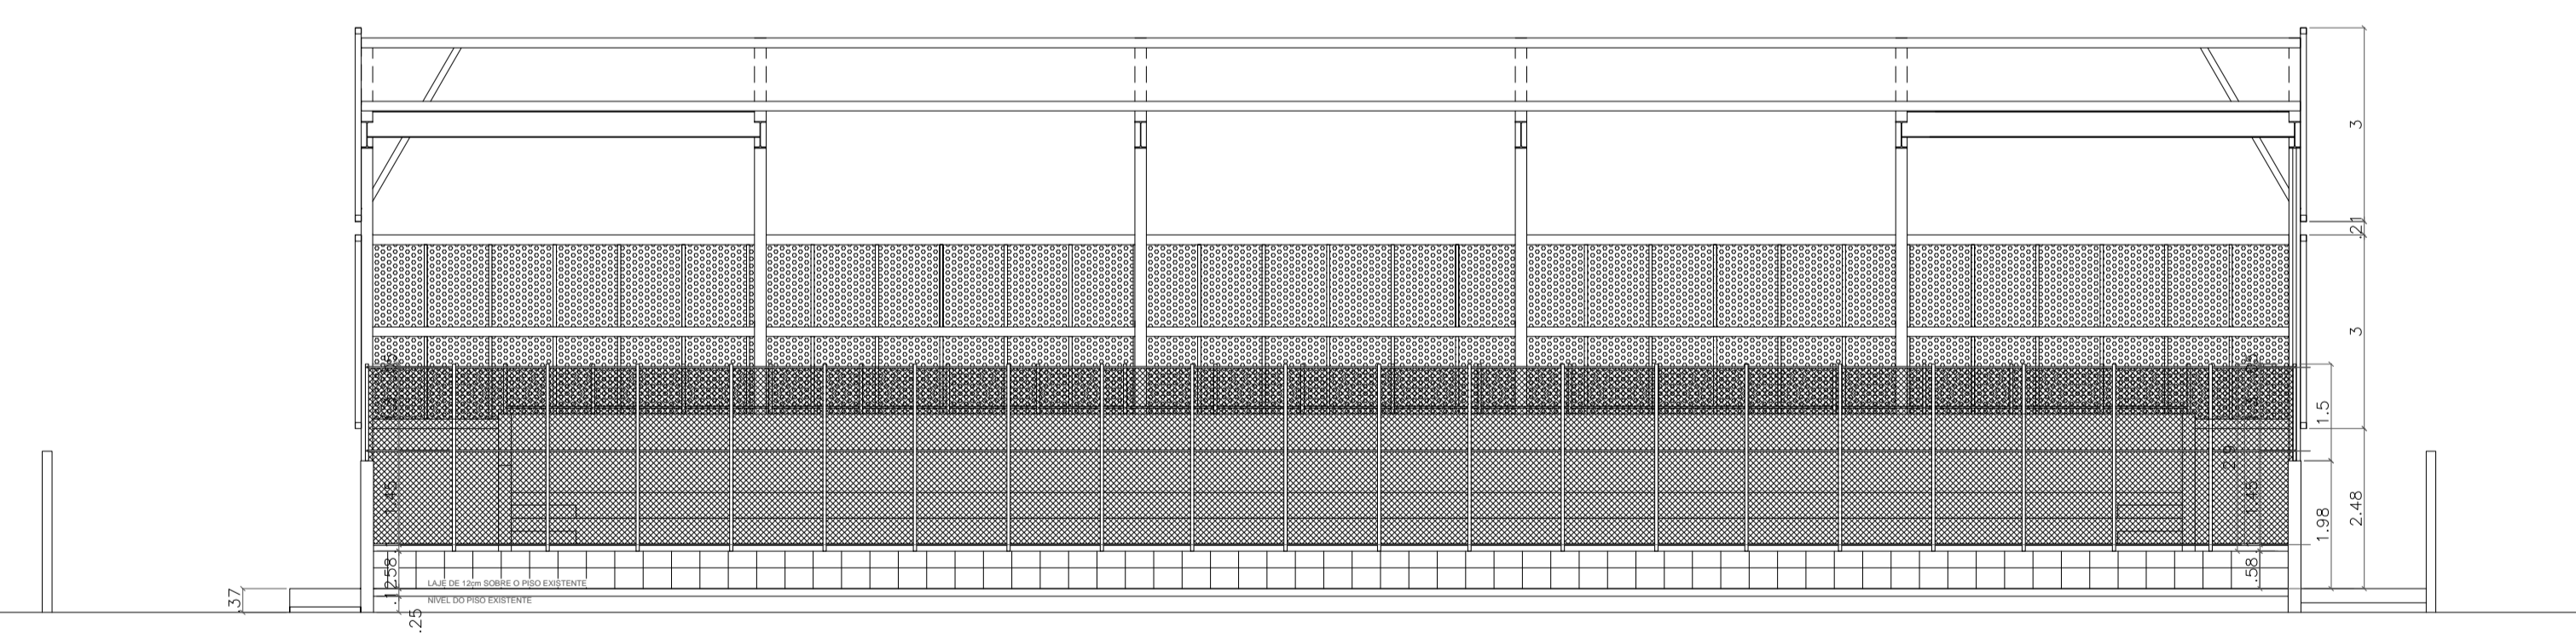

CORTE AA
ESC 1/100

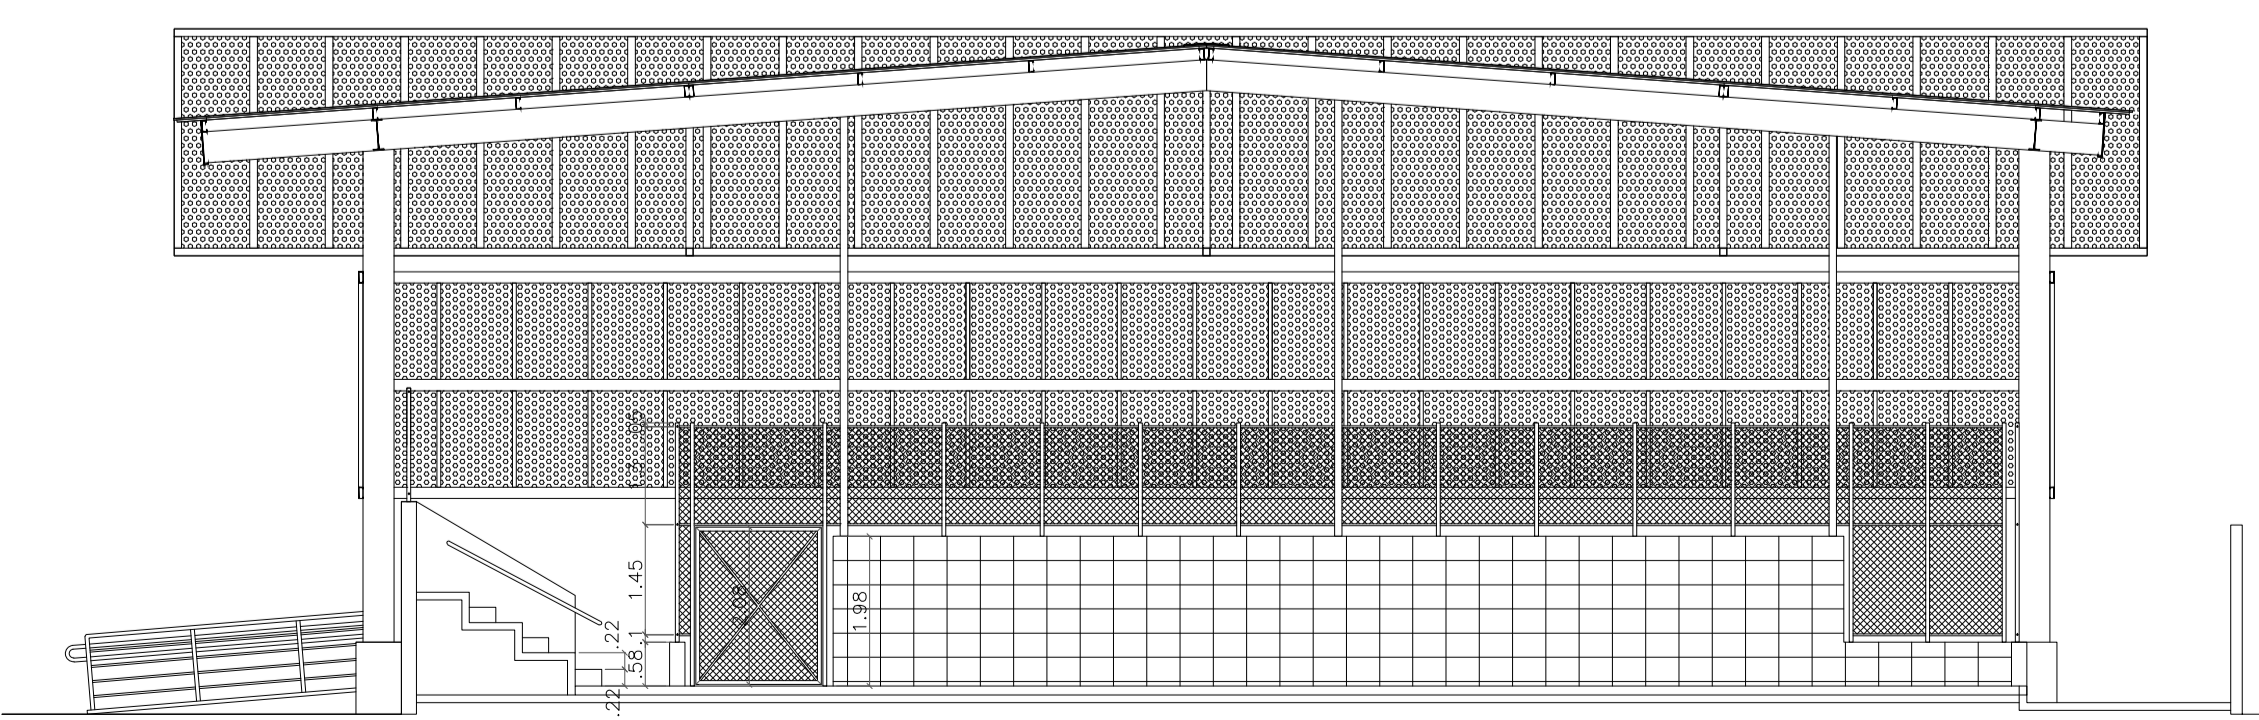

CORTE BB
ESC 1/100

LEGENDA E QUANTITATIVOS - EQUIPAMENTOS		
SÍMBOLO	DESCRIÇÃO	QUANT.
EXTINTORES PORTÁTEIS		
	CARGA DE PÓ A:B:C (PQS 20 A:B:C)	4
ILUMINAÇÃO DE EMERGÊNCIA		
	LUMINÁRIAS PARA ILUMINAÇÃO DE EMERGÊNCIA	8
	DIREÇÃO DO FLUXO DA ROTA DE FUGA	
	SAÍDA FINAL DA ROTA DE FUGA	

LEGENDA E QUANTITATIVOS - SINALIZAÇÃO					
SÍMBOLO	CÓDIGO	DESCRIÇÃO	IDENTIFICAÇÃO	QUANT.	TIPO
	S12	SAÍDA DE EMERGÊNCIA	S12 H=158mm L=316mm	2	SINALIZAÇÕES BÁSICAS DE ORIENTAÇÕES E SALVAMENTO DF=DUPLA FACE
	S1	SAÍDA DE EMERGÊNCIA	S1 H=158mm L=316mm	4	
	S2	SAÍDA DE EMERGÊNCIA	S2 H=158mm L=316mm	4	
	S8	SAÍDA DE EMERGÊNCIA	S8 H=158mm L=316mm	1	
	S9	SAÍDA DE EMERGÊNCIA	S9 H=158mm L=316mm	1	
	E5	EXTINTOR DE INCÊNDIO	E5 L=179mm	4	SINALIZAÇÕES BÁSICAS DE EQUIPAMENTOS
	E3	SINALIZAÇÃO DE SOLO PARA EQUIPAMENTOS DE COMBATE A INCÊNDIO	SÍMBOLO: QUADRADO (1,00x1,00)mm FUNDO: VERMELHO (70x70)mm BORDA: AMARELA (40x40)mm	4	

05			
04			
03			
02			
01			
N.º	DESCRIÇÃO	RESP.	DATA

REVISÃO

GOVERNO DO ESTADO DO ESPÍRITO SANTO

SECRETARIA DE ESTADO DA EDUCAÇÃO - SEDU

SEDU

GERÊNCIA DE REDE FÍSICA ESCOLAR

TÍTULO: EEEFM AUGUSTO DE OLIVEIRA SISTEMA DE PREVENÇÃO E COMBATE A INCÊNDIO

ENDEREÇO: AV. VALDEREDO POYARES FARIA, 728, BRAÇO DO RIO - CONCEIÇÃO DA BARRA

PRANCHAS: SINALIZAÇÃO E EQUIPAMENTOS	PROJETO: COMBATE A INCÊNDIO
SECRETÁRIO ESTADUAL: HAROLDO CORRÊA ROCHA	ESCALA: INDICADA
GERENTE DA GERFE: EDUARDO DE MELLO TRISTÃO COSTA	UNIDADE: METRO
COORDENADOR GERAL EPC: EDSON DE OLIVEIRA PIRES	CREA: MG-64866/D
AUTOR PROJETO: MOISÉS BRITO SOBRINHO	CREA: RJ-36404/D
CO-AUTOR PROJETO: CO-AUTOR DO PROJETO	CREA: VISTO:
RESPONSÁVEL TÉCNICO: RESPONSÁVEL TÉCNICO	CREA: VISTO:
ARQUIVO: L4CBA04-01-INC.dwg	DESENHO: VISTO: ICOR DALTIO

REFERÊNCIA: PLANTA BAIXA - SINALIZAÇÃO PLANTA DE COBERTURA CORTES DETALHES	FOLHA: 01
FORMATO: A1	REVISÃO: 01