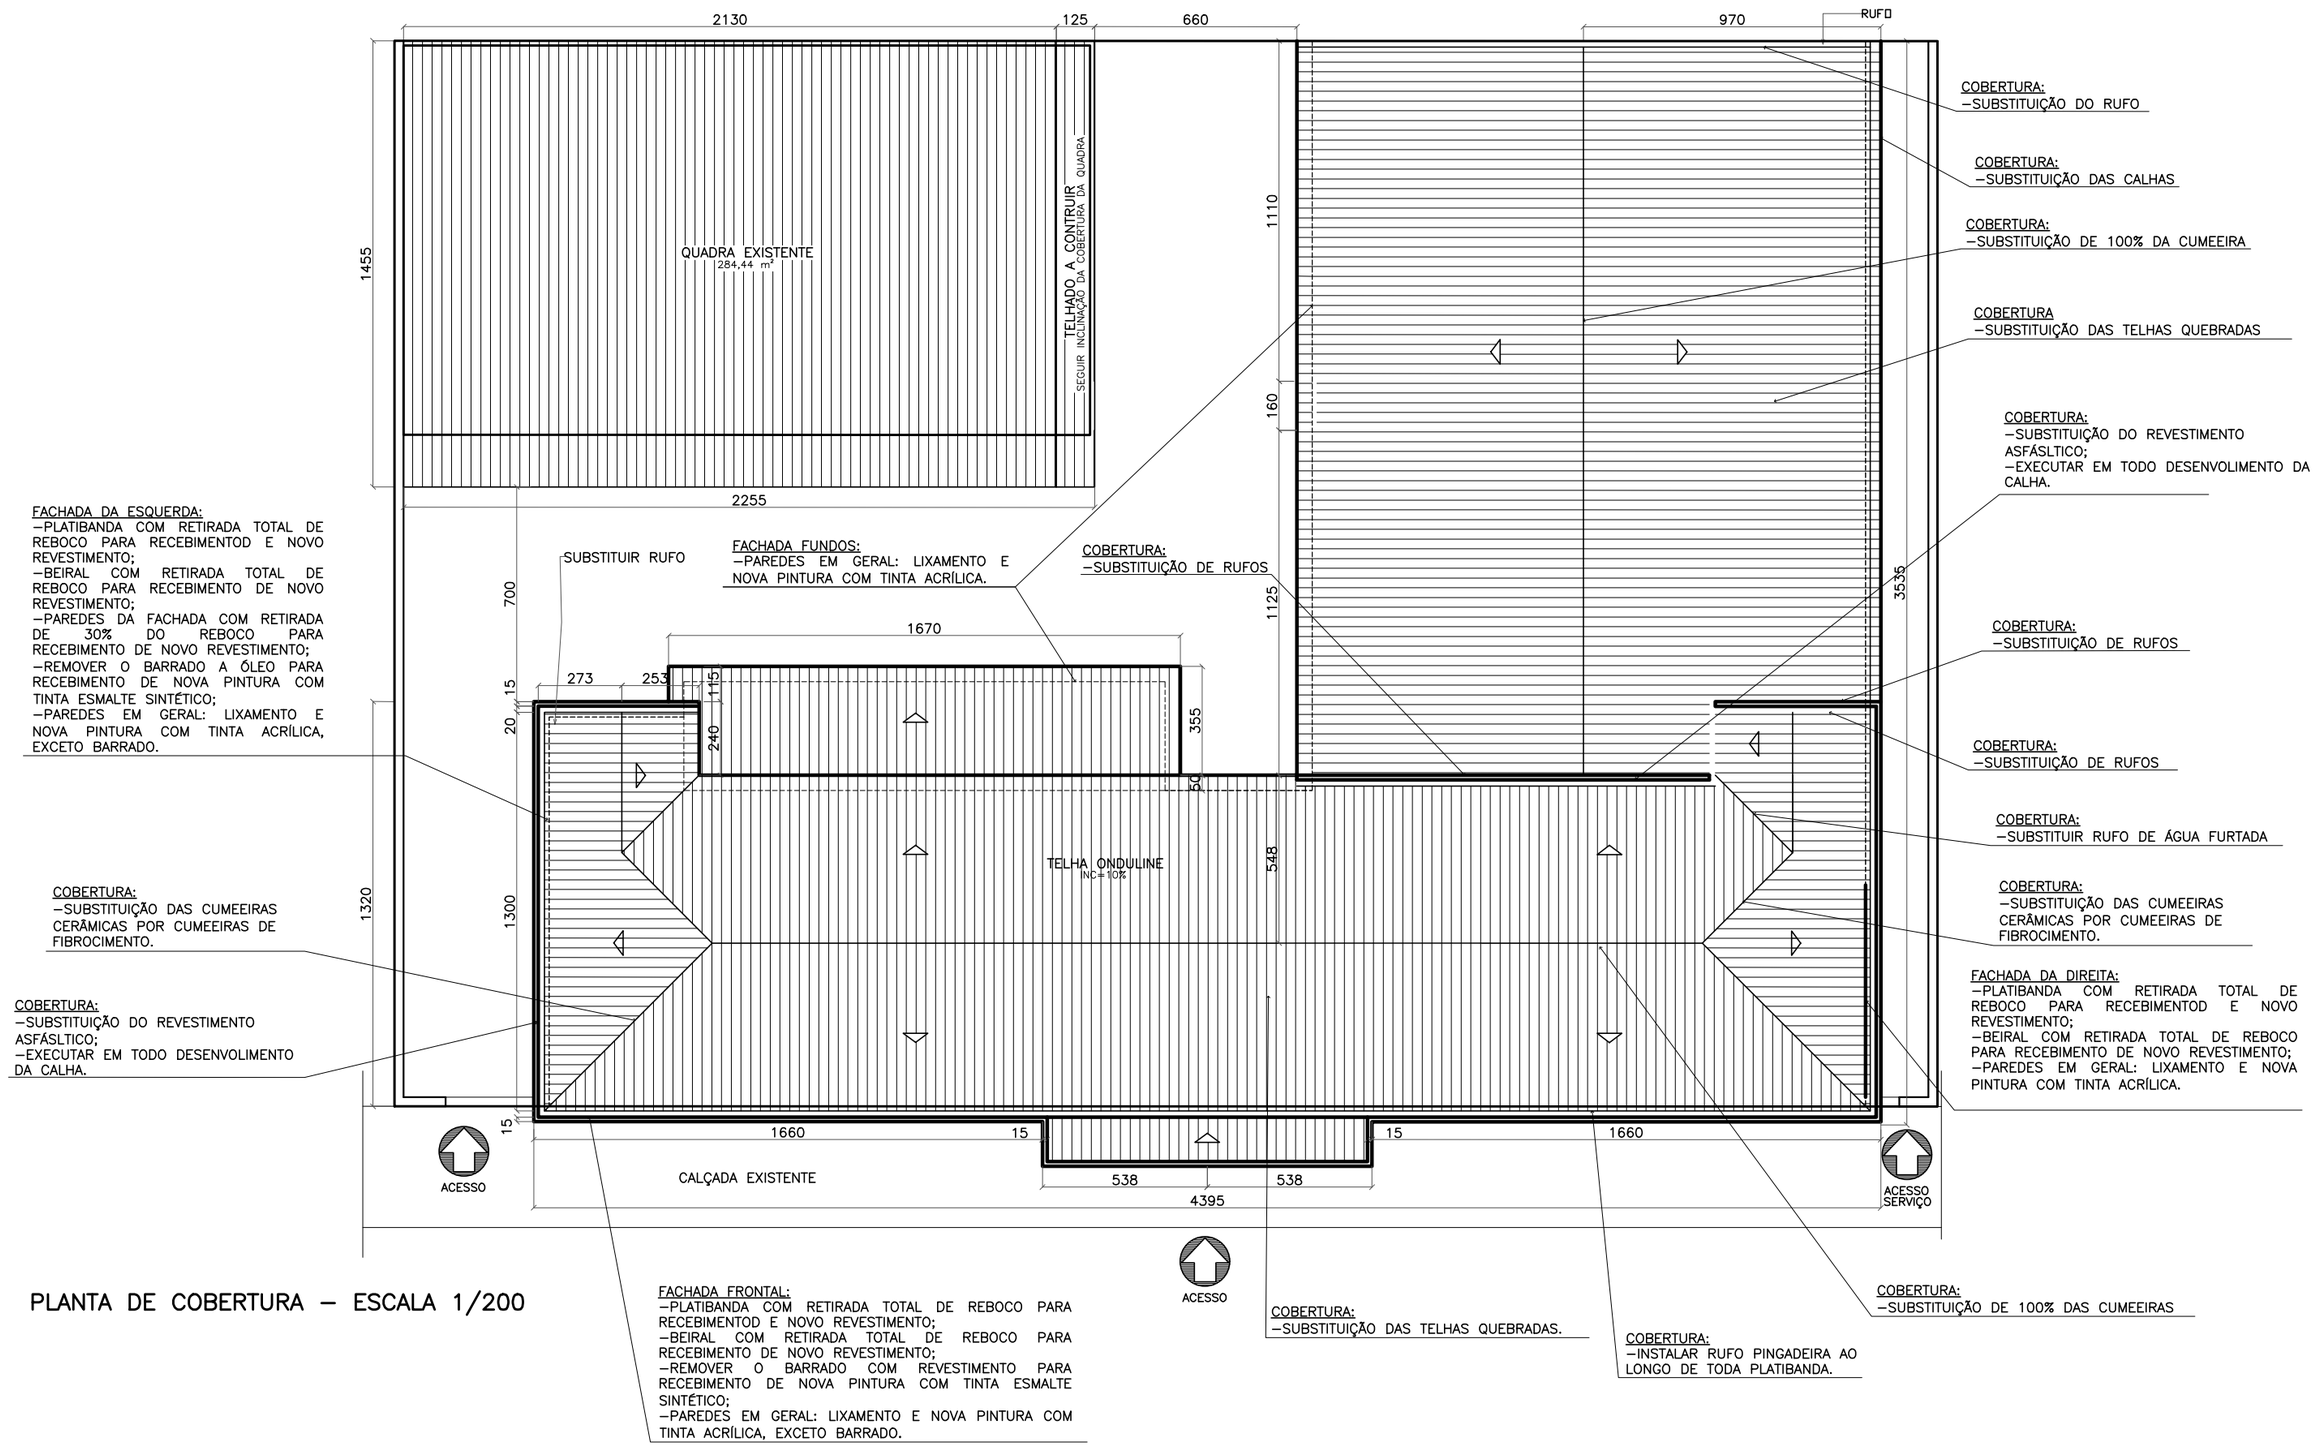

PLANTA DE COBERTURA – ESCALA 1/200

OBSERVAÇÕES:
–VERIFICAR MEDIDAS NO LOCAL;
–MEDIDAS EM CENTÍMETROS;
–QUAISQUER DÚVIDAS/DIVERGÊNCIAS EM PROJETO CONSULTAR A FISCALIZAÇÃO ANTES DE QUAISQUER EXECUÇÃO.

SEDU	GOVERNO DO ESTADO DO ESPÍRITO SANTO SECRETARIA DE ESTADO DA EDUCAÇÃO		
	ESCOLA: EEEFM "ARISTIDES FREIRE"		
	OBRA: REFORMA CIVIL E ELÉTRICA	MUNICÍPIO: COLATINA	
SECRETÁRIO DE EDUCAÇÃO: VITOR DE ANGELO	CONTEÚDO: PLANTA DE COBERTURA IMPLANTAÇÃO	LOTE: L3	DATA: FEV./2019
		DESENHO: JOSIANE	PRANCHA: 03/03