



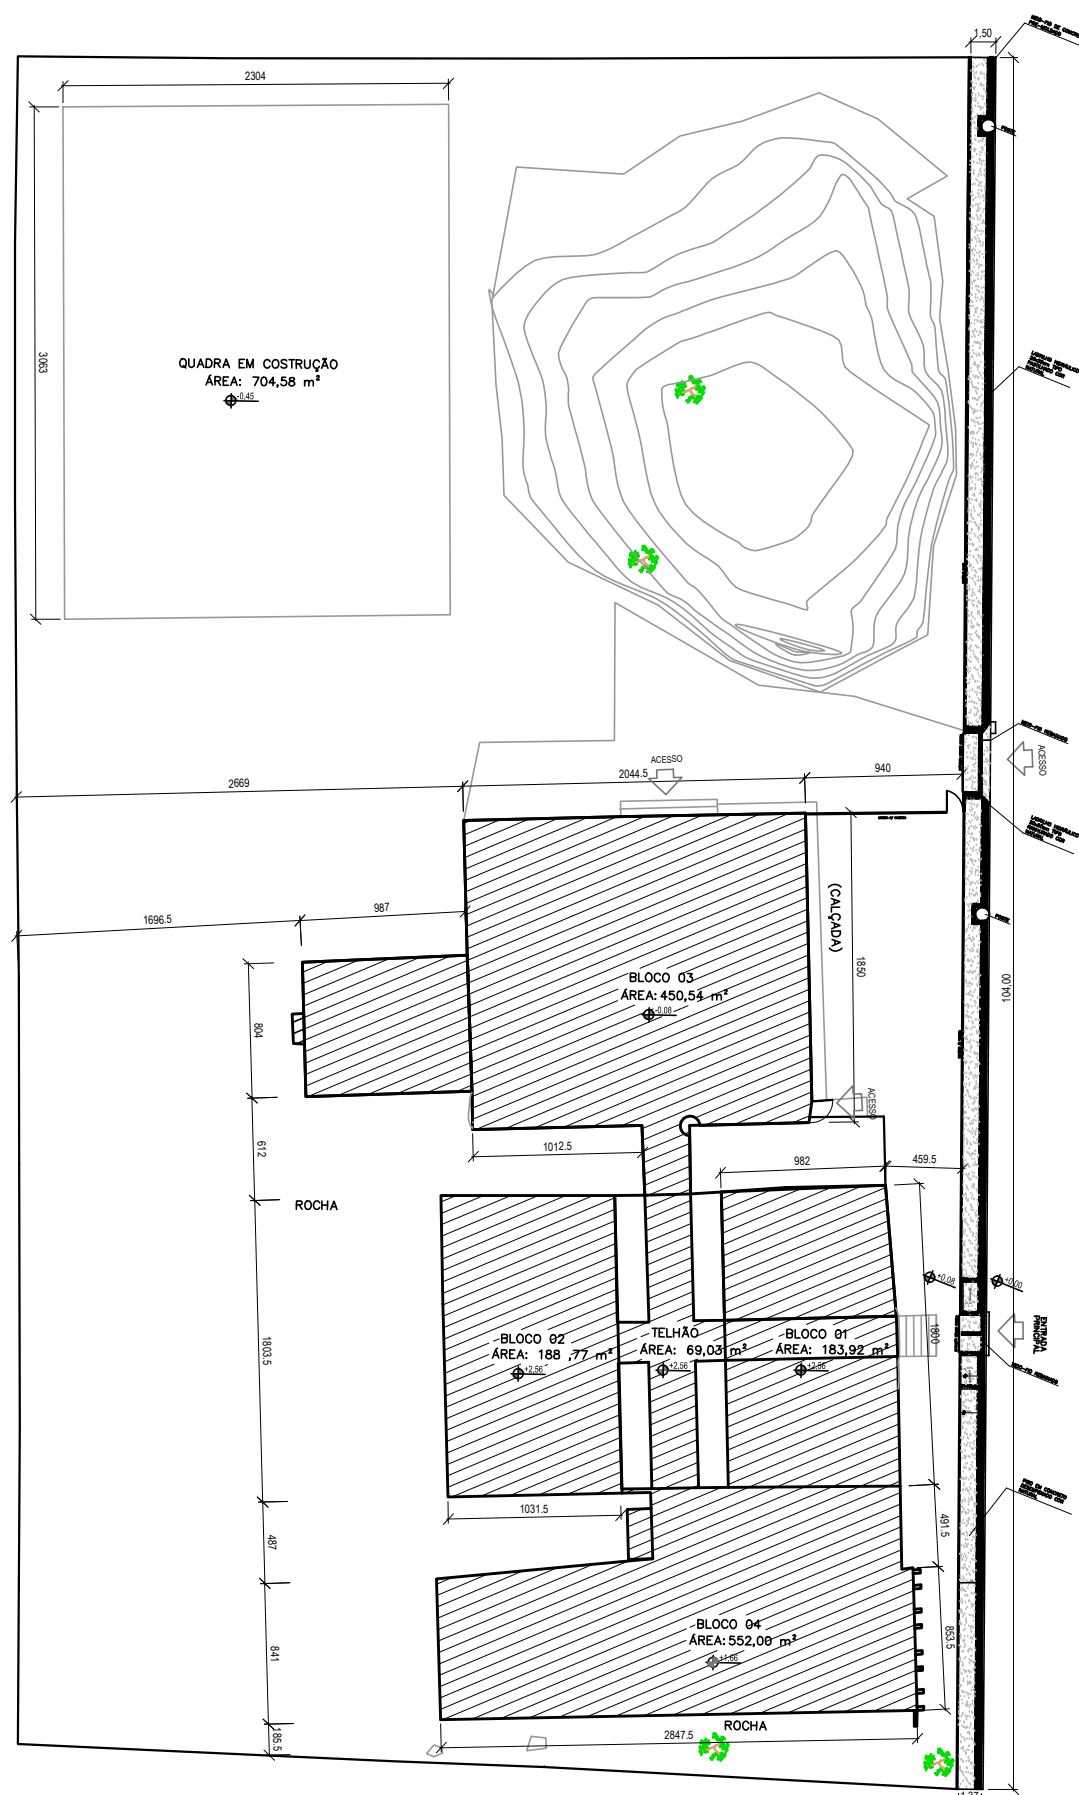

PLANTA BAIXA - LEVANTAMENTO

ESC 1/200

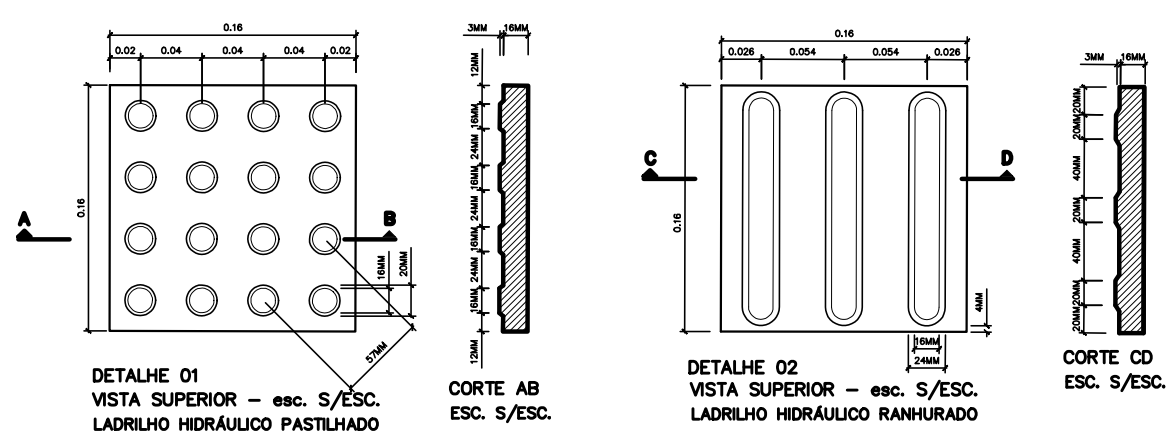

PLANTA BIXA-PROPOSTA CALÇADA CIDADÃ

ESC 1/200

CONVERSÃO	
	PISO CIMENTADO A DEMOLIR
	CONCRETO DESEMPENADO A CONSTRUIR
	LADRILHO HIDRÁULICO PASTILHADO A CONSTRUIR
	LADRILHO HIDRÁULICO RANHURADO A CONSTRUIR
	MEIO-FIO PRÉ-MOLDADO A CONSTRUIR
	MEIO-FIO PRÉ-MOLDADO A DEMOLIR

05			
04			
03			
02			
01			
N°	DESCRIÇÃO	RESP.	DATA

REVISÃO					
GOVERNO DO ESTADO DO ESPÍRITO SANTO SECRETARIA DE ESTADO DA EDUCAÇÃO - SEDU GERÊNCIA DE REDE FÍSICA ESCOLAR					
TÍTULO: EEEFM FRANCISCO FREITAS LIMA ADEQUAÇÃO DA CALÇADA À ACESSIBILIDADE					
ENDEREÇO: RUA ANTONIO ABRAAO, 85 - ILHA DAS FLORES, VILA VELHA, ES, 29115-550					
PRANCHAS: ARQUITETURA		PROJETO: ARQUITETÔNICO			
SECRETARIO ESTADUAL: VITOR DE ANGELO		ESCALA: INDICADA			
GERENTE DA GERFE: MARCELO AMORIM GONÇALVES		UNIDADE: METRO			
COORDENADOR GERAL: EDSON DE OLIVEIRA PIRES		CREA-MG: 64866/D			
AUTOR PROJETO: KIARA CHAGAS		GFT: 000544578-7			
CO-AUTOR PROJETO:		CAU-ES:			
RESPONSÁVEL TÉCNICO: CRISTIANE SILVA MONTEIRO		CREA-ES: 7424/D			
ARQUIVO: VIV15-01-AQ-R00.dwg		DESENHO:			
REFERENCIA: PLANTA BAIXA		FOLHA: 01/01			
FORMATO: A1	OBSERVAÇÕES:	DATA: DEZEMBRO/2019	REVISÃO:		

CAPTURADO POR	
CRISTIANE SILVA MONTEIRO ENGENHEIRO CIVIL PL SEDU - GERFE	
DATA DA CAPTURA	28/01/2020 17:49:05 (HORÁRIO DE BRASÍLIA - UTC-3)
VALOR LEGAL	ORIGINAL
NATUREZA	DOCUMENTO NATO-DIGITAL

ASSINARAM O DOCUMENTO	
CRISTIANE SILVA MONTEIRO ENGENHEIRO CIVIL PL SEDU - GERFE Assinado em 28/01/2020 17:49:05 Documento original assinado eletronicamente, conforme art. 6, § 1º, do Decreto 4410-R/2019.	
FELIPE DE BRITO AURÉLIO ENG. COORD. ELÉTRICO SR SEDU - GERFE Assinado em 28/01/2020 17:11:04 Documento original assinado eletronicamente, conforme art. 6, § 1º, do Decreto 4410-R/2019.	
WILSON RODRIGUES GONÇALVES ARQUITETO COORD. SR SEDU - GERFE Assinado em 28/01/2020 17:40:51 Documento original assinado eletronicamente, conforme art. 6, § 1º, do Decreto 4410-R/2019.	
EDSON DE OLIVEIRA PIRES ENGENHEIRO COORD. GERAL MASTER SEDU - GERFE Assinado em 28/01/2020 17:24:17 Documento original assinado eletronicamente, conforme art. 6, § 1º, do Decreto 4410-R/2019.	

A disponibilidade do documento pode ser conferida pelo link <https://e-docs.es.gov.br/documento/registro/2020-Z0RC4J>



Consulta via leitor de QR Code.