



DETALHE DO PORTÃO METÁLICO DO ABRIGO DO PADRÃO

S/ESCALA
MEDIDAS EM MM

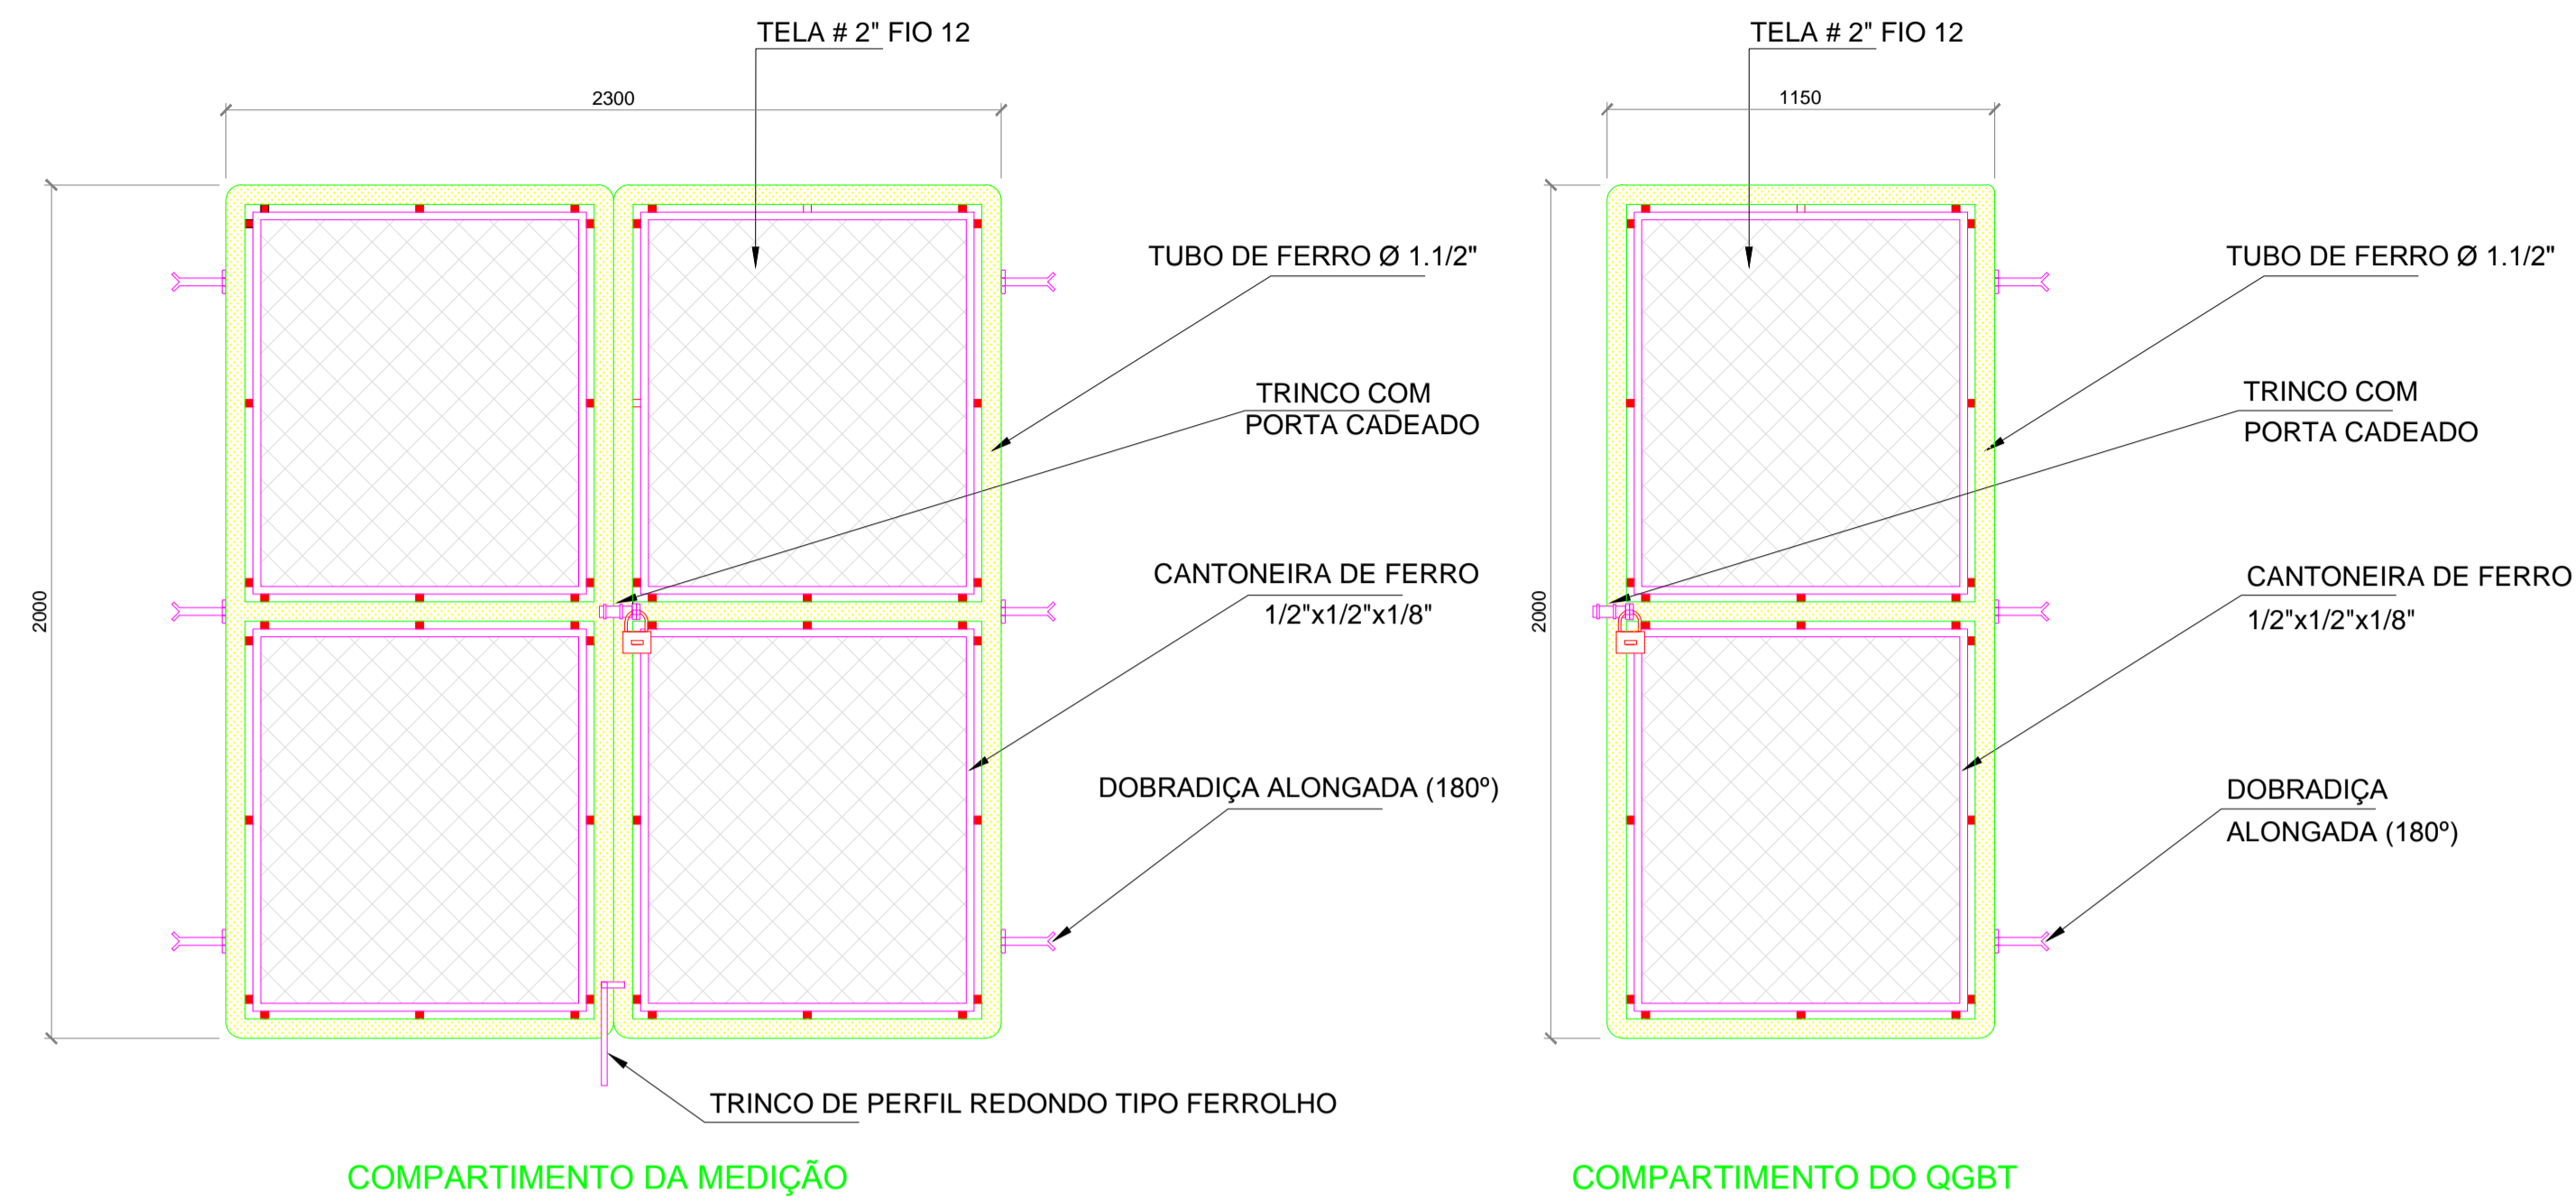


VISTA DO PORTÃO FIXADO NO ABRIGO

S/ESCALA

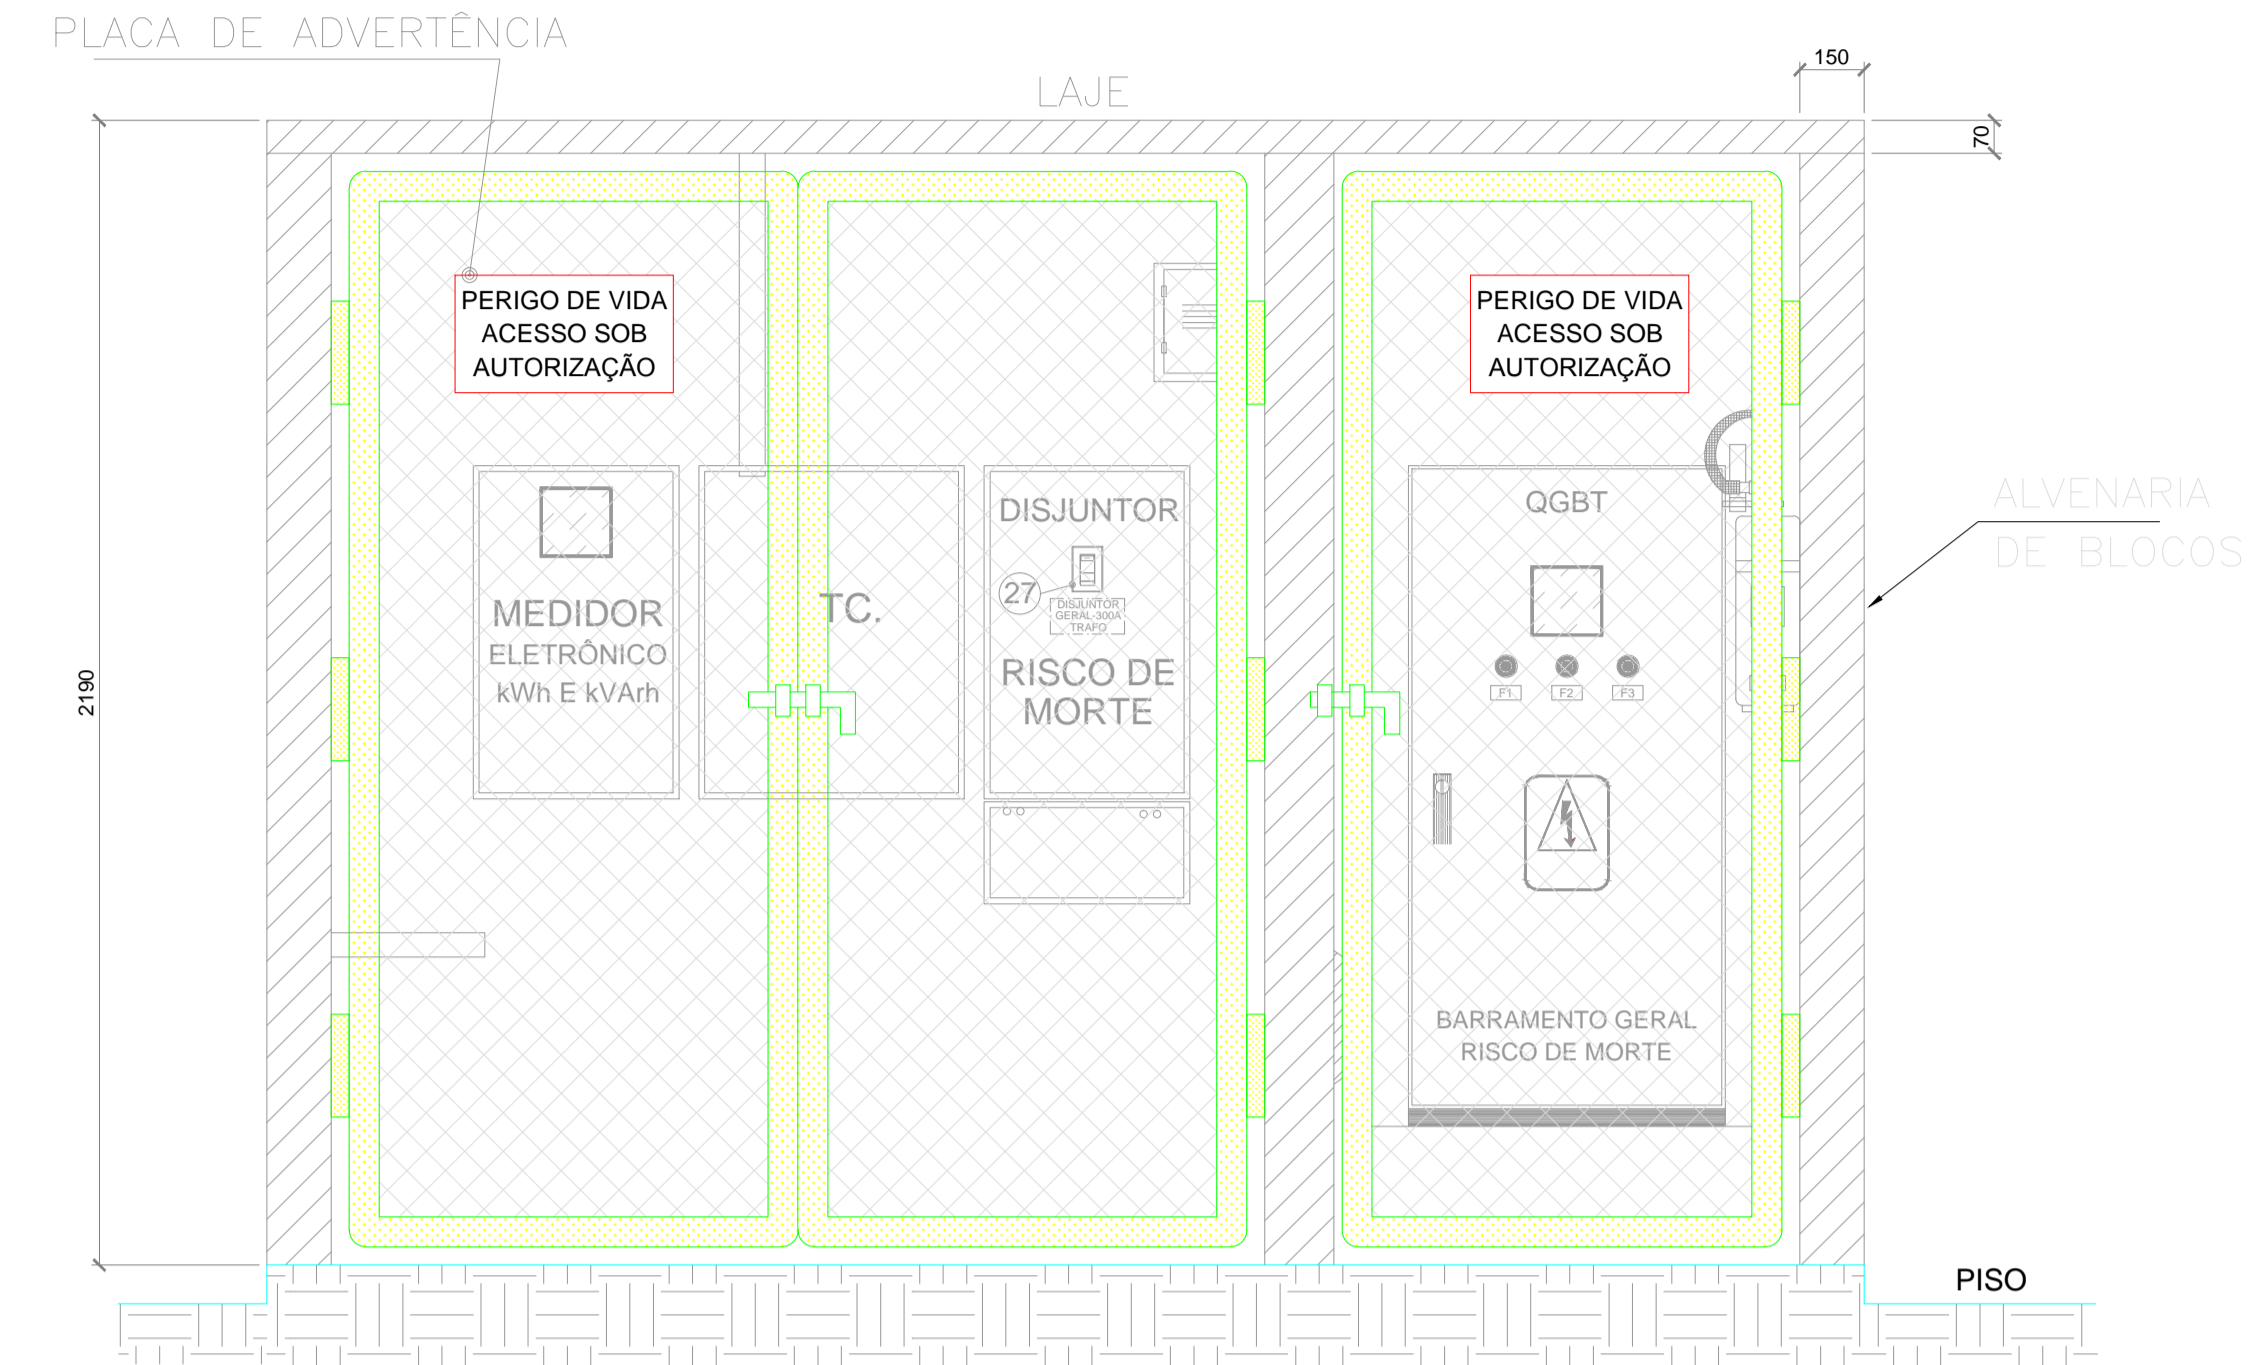


VISTA LATERAL DO ABRIGO

S/ESCALA
MEDIDAS EM MM

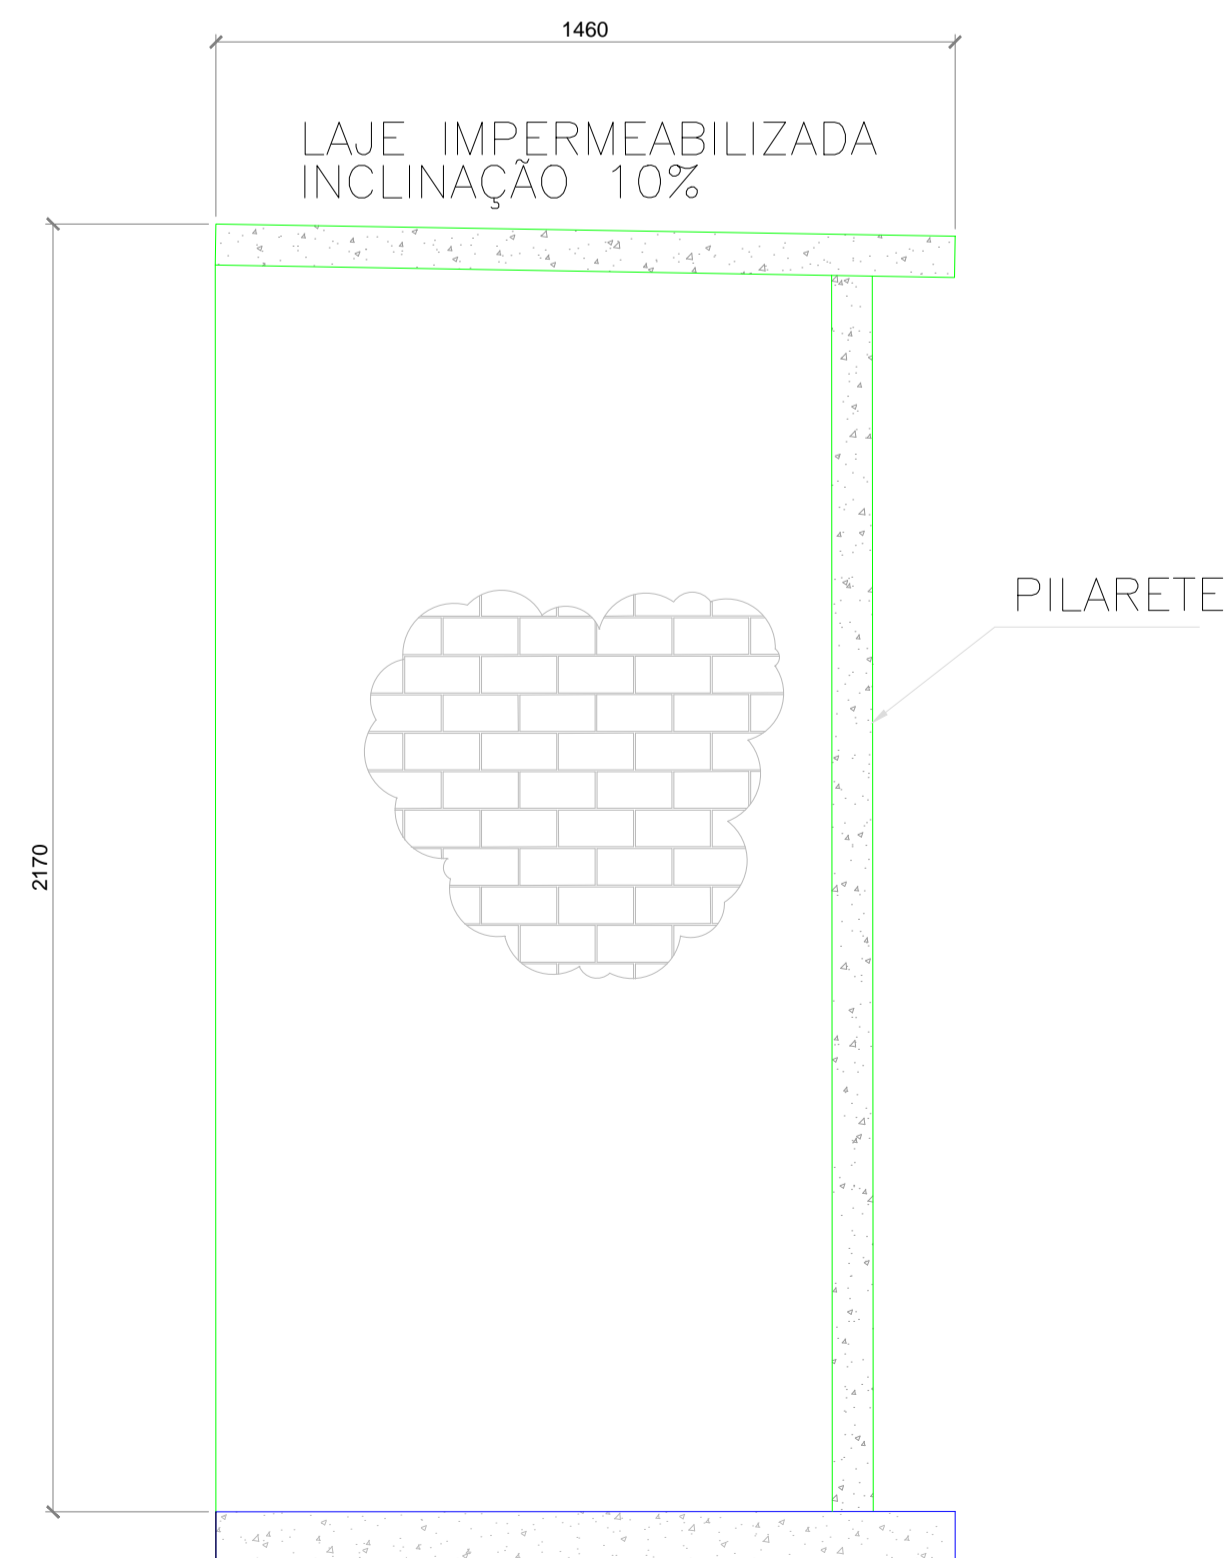

PLANTA BAIXA DO ABRIGO COM O PORTÃO FIXADO

S/ESCALA
MEDIDAS EM MM

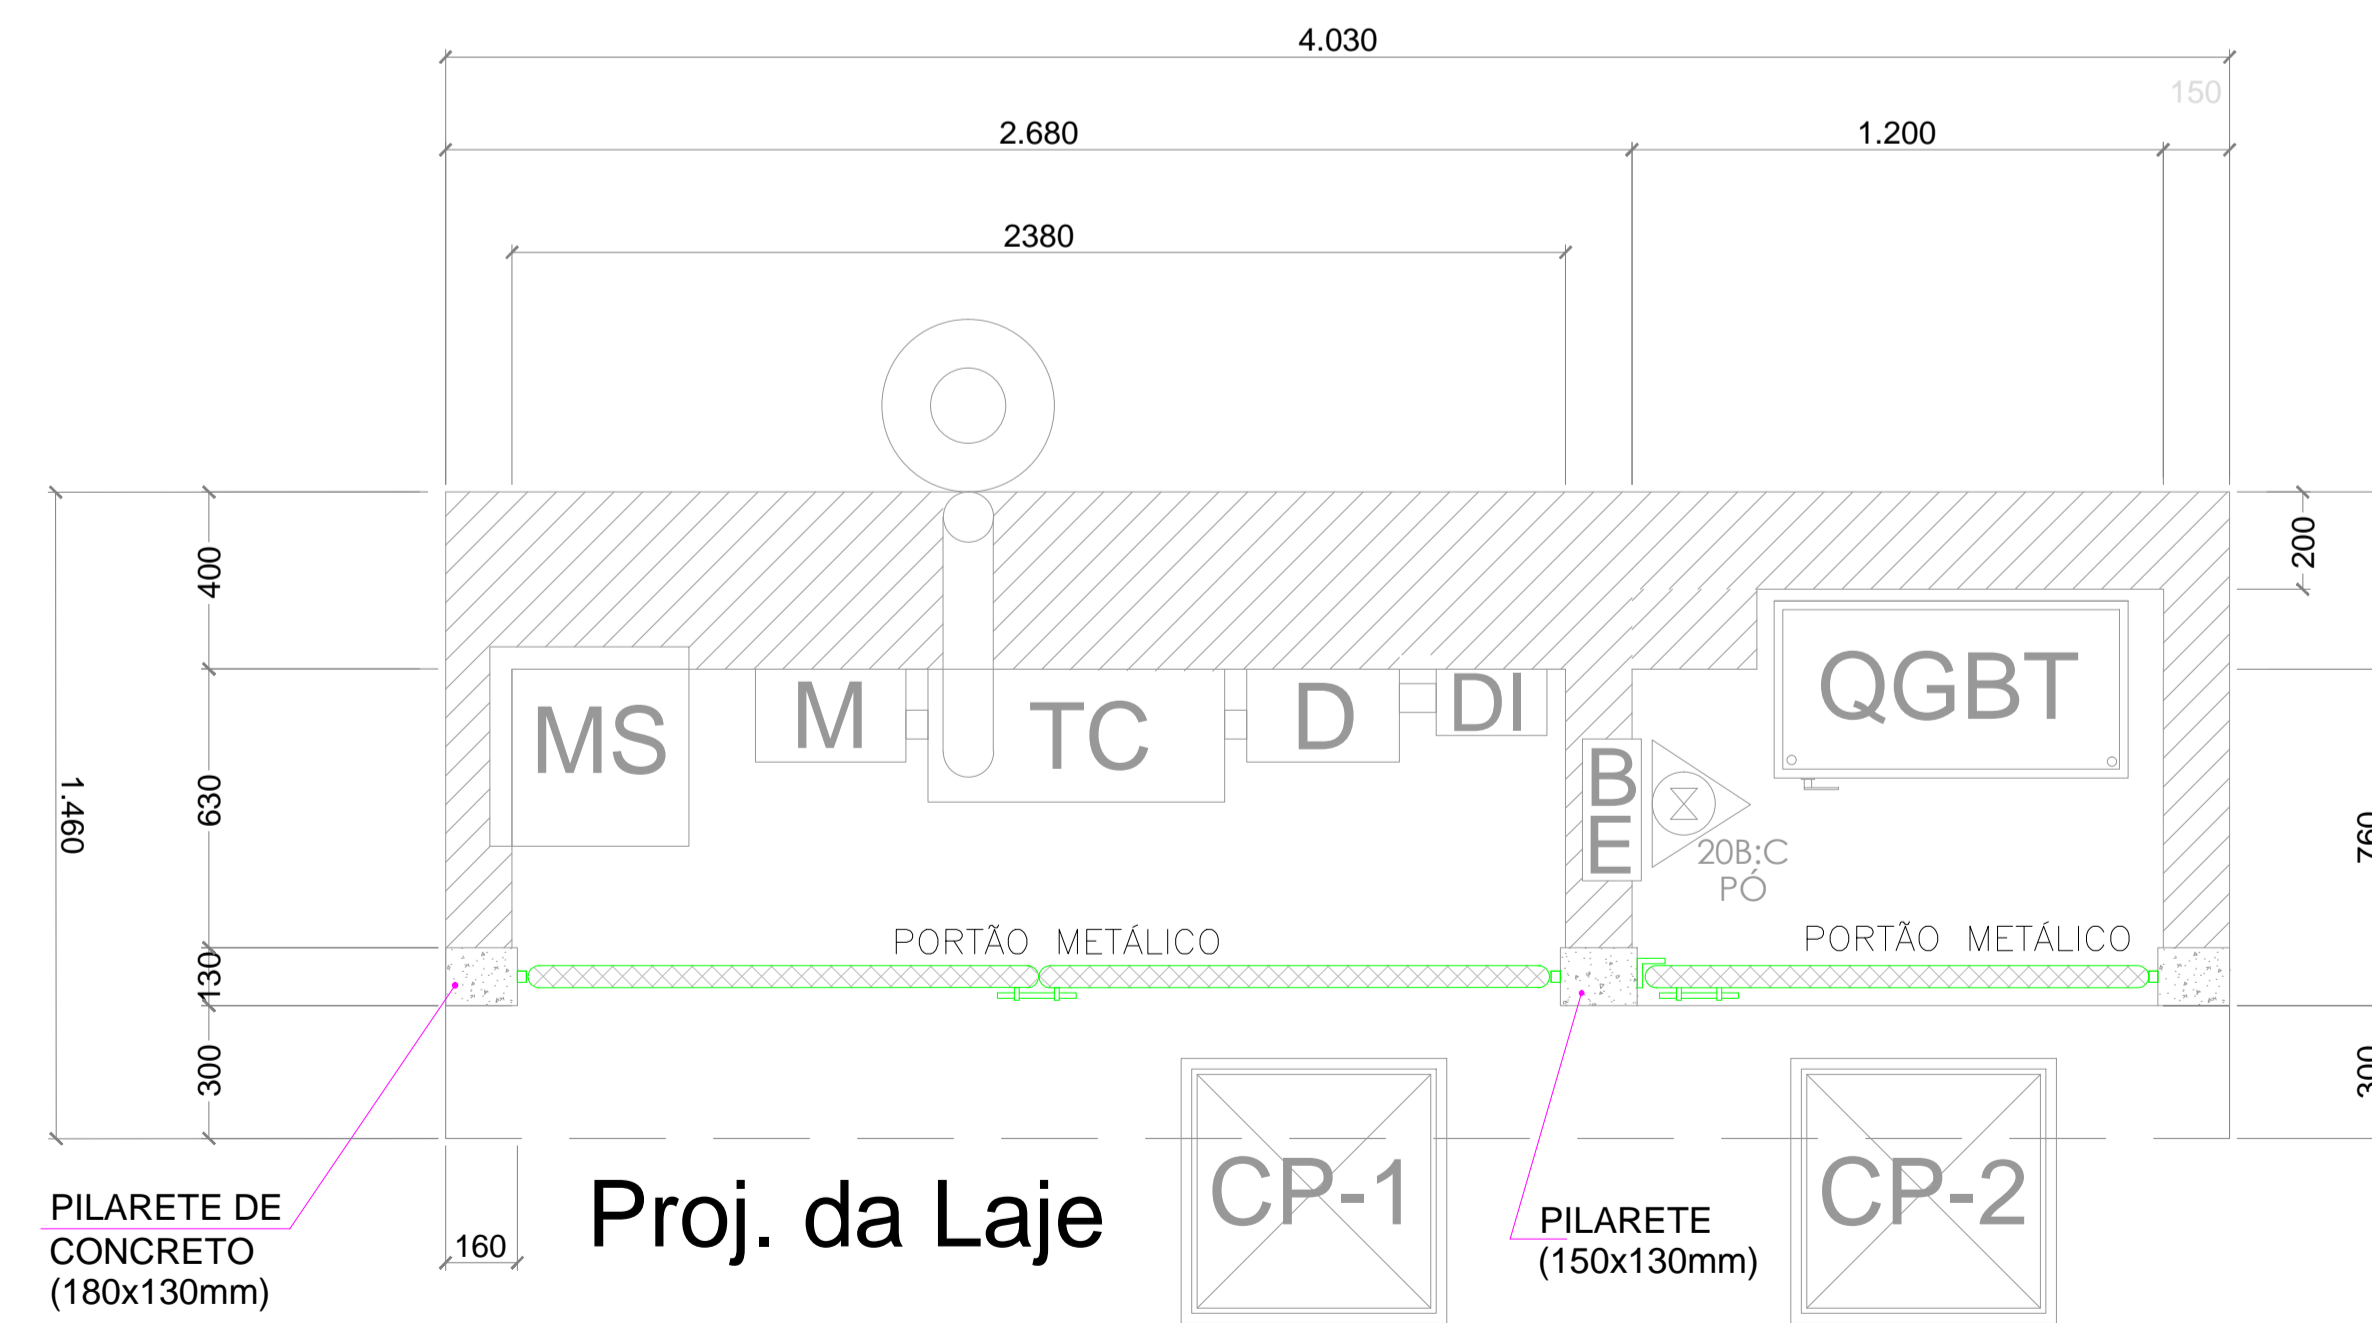

05			
04			
03			
02			
01			
N.º	DESCRIÇÃO	RESP.	DATA
REVISÃO			
 GOVERNO DO ESTADO DO ESPÍRITO SANTO SECRETARIA DE ESTADO DA EDUCAÇÃO - SEDU GERÊNCIA DE REDE FÍSICA ESCOLAR			
TÍTULO: REFORMA CIVIL E ELÉTRICA NA EEFM ADOLFINA ZAMPROGNO			
ENDEREÇO: ENDEREÇO DA UNIDADE			
PRANCHA: PROJETO ELÉTRICO		PROJETO: ELÉTRICA	
SUBSECRETÁRIO ESTADUAL: AURÉLIO MENEGELLI RIBEIRO		ESCALA: INDICADA UNIDADE: METRO	
GERENTE DA GERFE: MARCELO AMORIM GONÇALVES		COORDENADOR GERAL EPC: EDSON DE OLIVEIRA PIRES	
COORDENADOR GERAL EPC: EDSON DE OLIVEIRA PIRES		CREA MG: 64866/D	
AUTOR PROJETO: VICTOR MARCOS COSER		CFT-BR: 08173376-8	
CO-AUTOR PROJETO: VICTOR MARCOS COSER		CREA-ES:	
RESPONSÁVEL TÉCNICO: VITOR DAMASCENO SALES		CREA: 165022/D	
ARQUIVO: L05VW03-01-ELE-R00.dwg		DESENHO:	
REFERÊNCIA: INSTALAÇÕES ELÉTRICAS DETALHES DO PORTÃO DO ABRIGO		ÁREAS: TERRENO EXISTENTE 00,00m² TERRENO AMPLIADO 00,00m² TERRENO TOTAL 00,00m² CONSTRUÇÃO EXISTENTE 00,00m² CONSTRUÇÃO AMPLIADA 00,00m² CONSTRUÇÃO REFORMA 00,00m² CONSTRUÇÃO TOTAL 00,00m²	
FORMATO: A1		DATA: NOVEMBRO/19	
OBSERVAÇÕES:		VISTO:	
REVISÃO:		REVISÃO:	

CAPTURADO POR	
THIAGO MUCIACCIA ALVES ENGENHEIRO CIVIL JR SEDU - GERFE	
DATA DA CAPTURA	22/01/2020 11:40:23 (HORÁRIO DE BRASÍLIA - UTC-3)
VALOR LEGAL	ORIGINAL
NATUREZA	DOCUMENTO NATO-DIGITAL

ASSINARAM O DOCUMENTO	
EDSON DE OLIVEIRA PIRES ENGENHEIRO COORD. GERAL MASTER SEDU - GERFE Assinado em 21/01/2020 15:55:01 Documento original assinado eletronicamente, conforme art. 6, § 1º, do Decreto 4410-R/2019.	
WILSON RODRIGUES GONÇALVES ARQUITETO COORD. SR SEDU - GERFE Assinado em 22/01/2020 11:10:14 Documento original assinado eletronicamente, conforme art. 6, § 1º, do Decreto 4410-R/2019.	
FELIPE DE BRITO AURÉLIO ENG. COORD. ELÉTRICO SR SEDU - GERFE Assinado em 22/01/2020 11:40:22 Documento original assinado eletronicamente, conforme art. 6, § 1º, do Decreto 4410-R/2019.	
VICTOR MARCOS COSER TÉCNICO ELÉTRICA SEDU - GERFE Assinado em 21/01/2020 16:47:44 Documento original assinado eletronicamente, conforme art. 6, § 1º, do Decreto 4410-R/2019.	

A disponibilidade do documento pode ser conferida pelo link <https://e-docs.es.gov.br/documento/registro/2020-WRDCT0>



Consulta via leitor de QR Code.