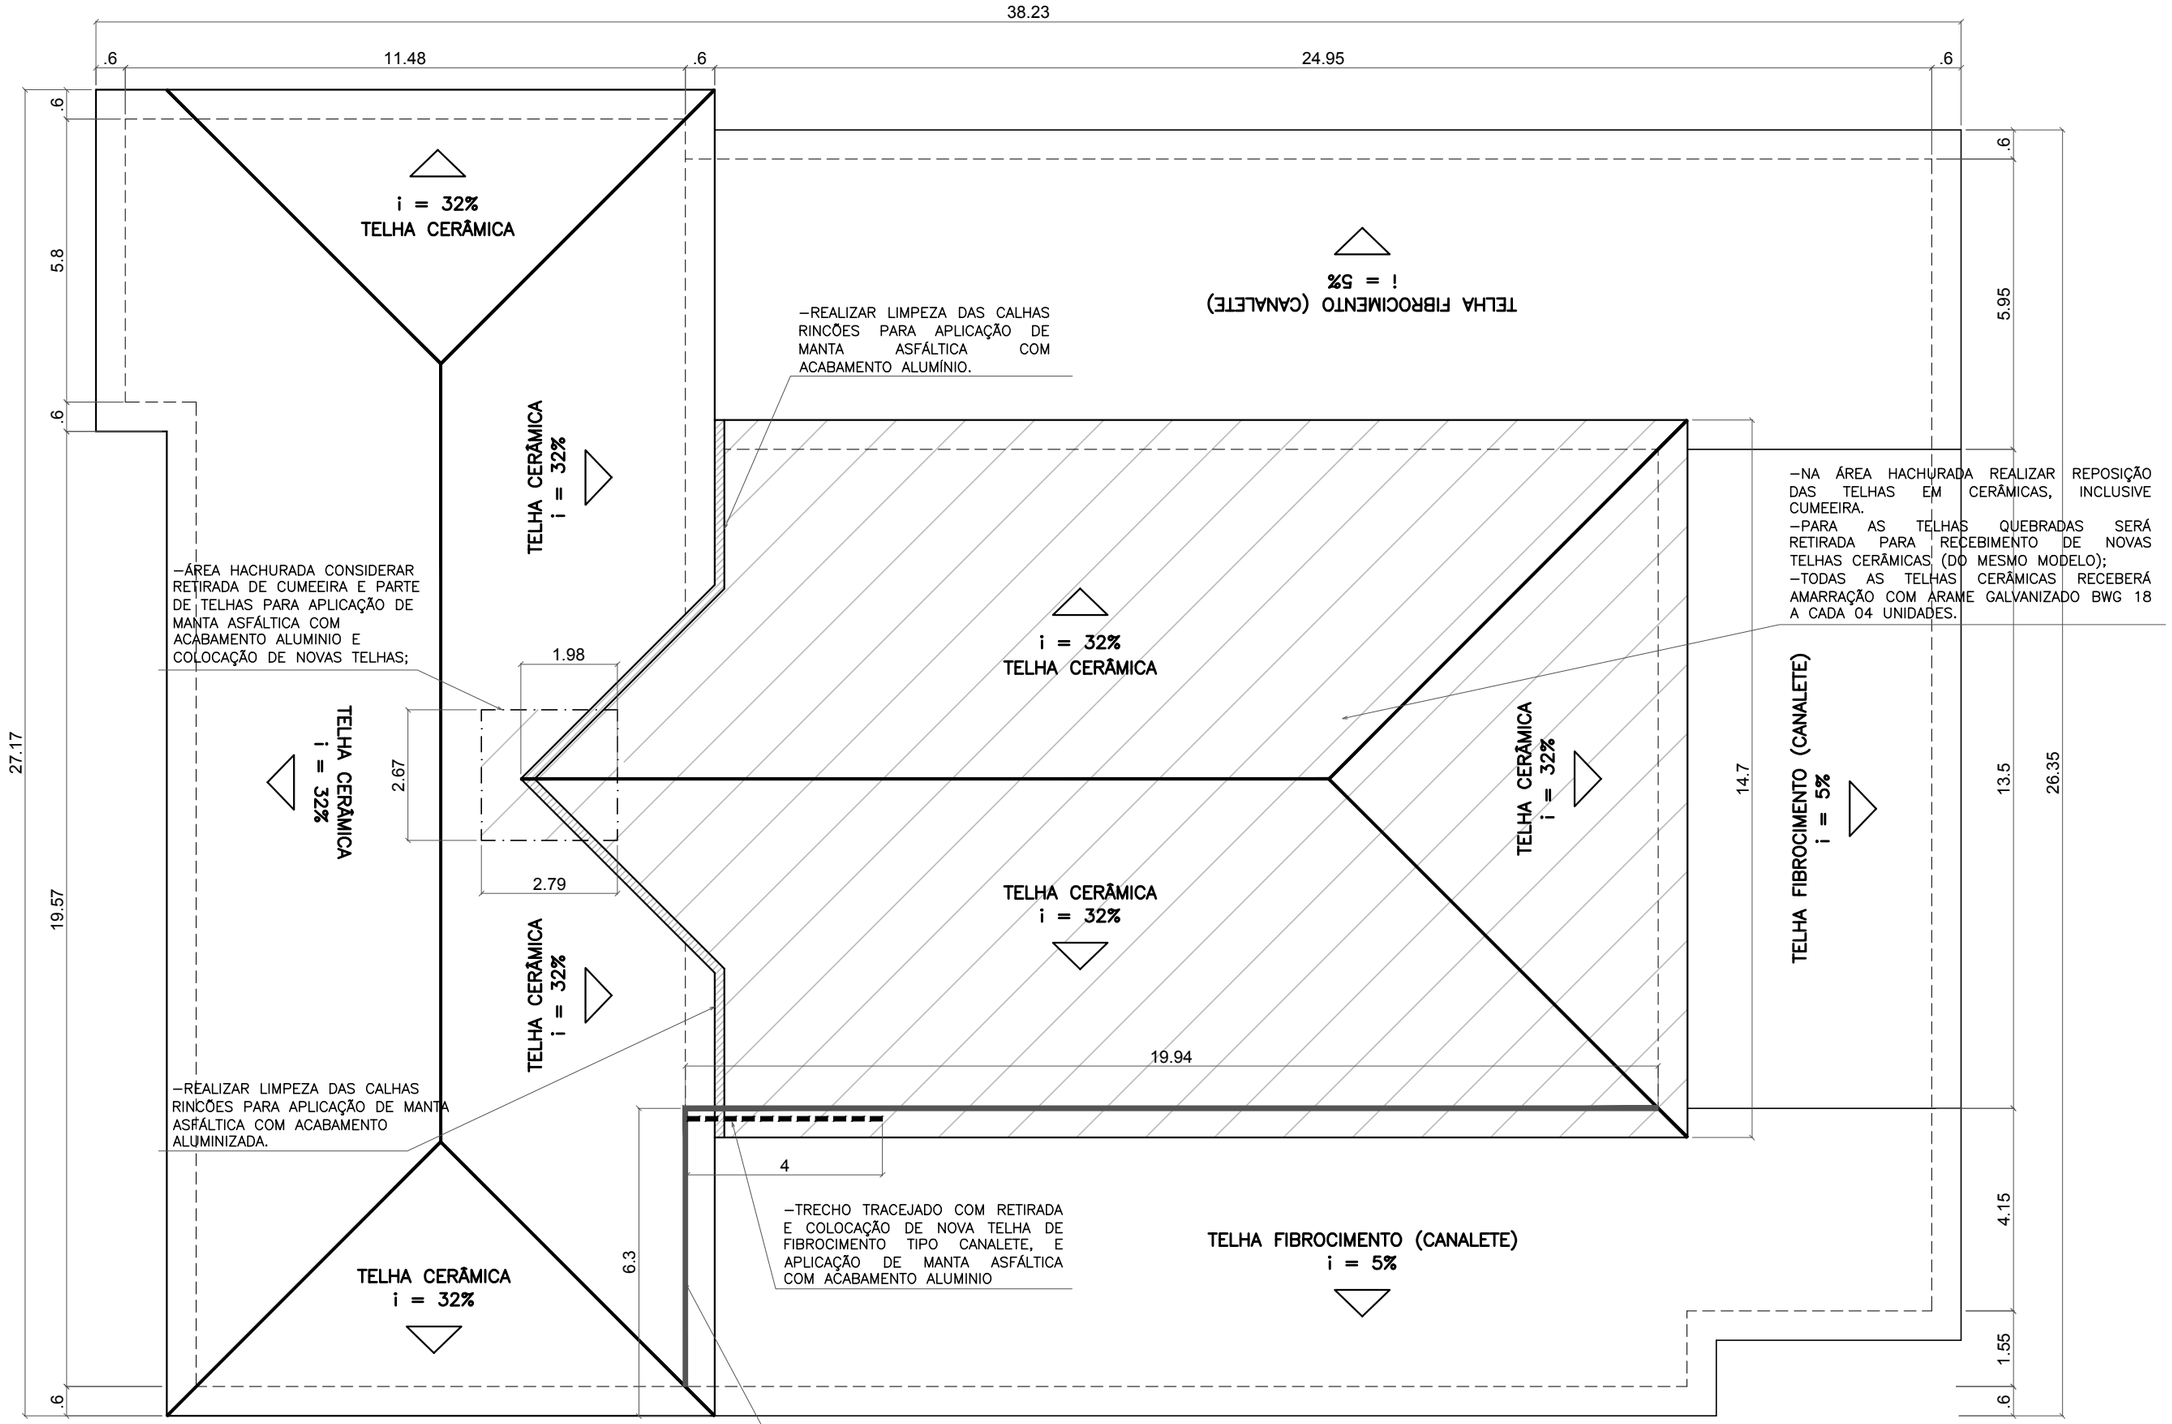

PLANTA DE COBERTURA
ESCALA : 1/125 – ÁREA CONSTRUÍDA: 1.250,00M²

OBSERVAÇÕES:
- UTILIZAR LONA PLÁSTICA DURANTE A INTERVENÇÃO DE TELHADO;
- VERIFICAR A INCLINAÇÃO DA COBERTURA NO LOCAL;
- MEDIDAS EM METROS;
- QUAISQUER DÚVIDAS/DIVERGÊNCIAS EM PROJETO CONSULTAR A FISCALIZAÇÃO ANTES DE QUAISQUER EXECUÇÃO.

SEDU	GOVERNO DO ESTADO DO ESPÍRITO SANTO		
	PAULO HARTUNG	DES.:	JOSIANE
	OBRA: EEEFM "JOSÉ CORRENTE"	DATA:	AGOSTO/18
SECRETÁRIO: HAROLDO ROCHA CORRÊA	REFERÊNCIA: PLANTA DE COBERTURA	MUNICÍPIO:	ALEGRE/ES
		PRANCHA:	01/03