

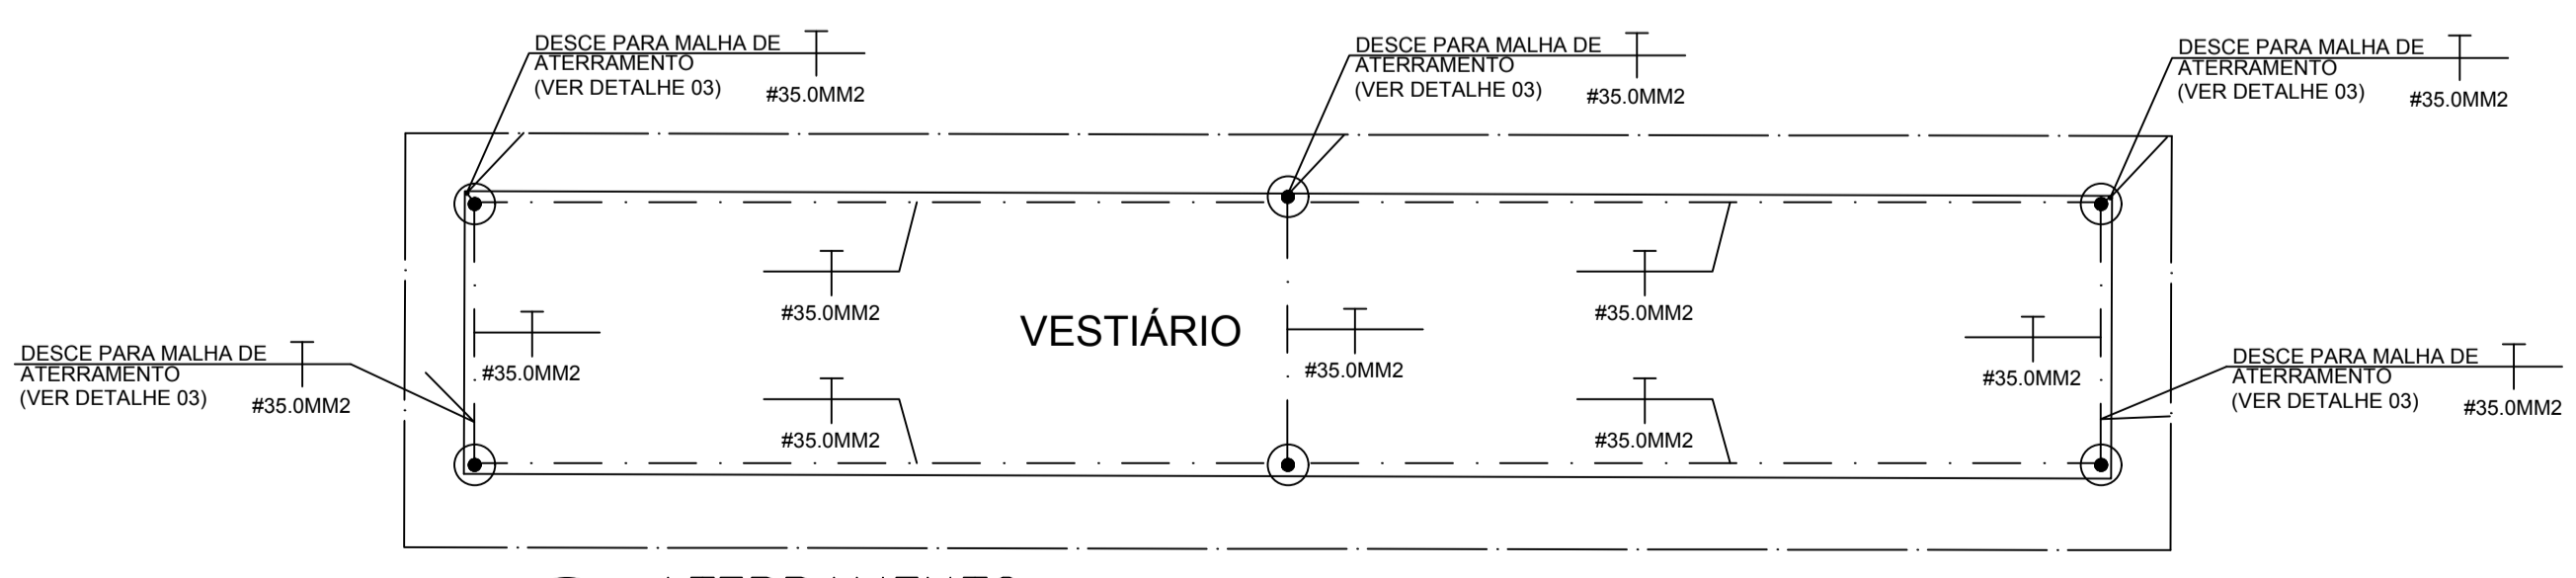
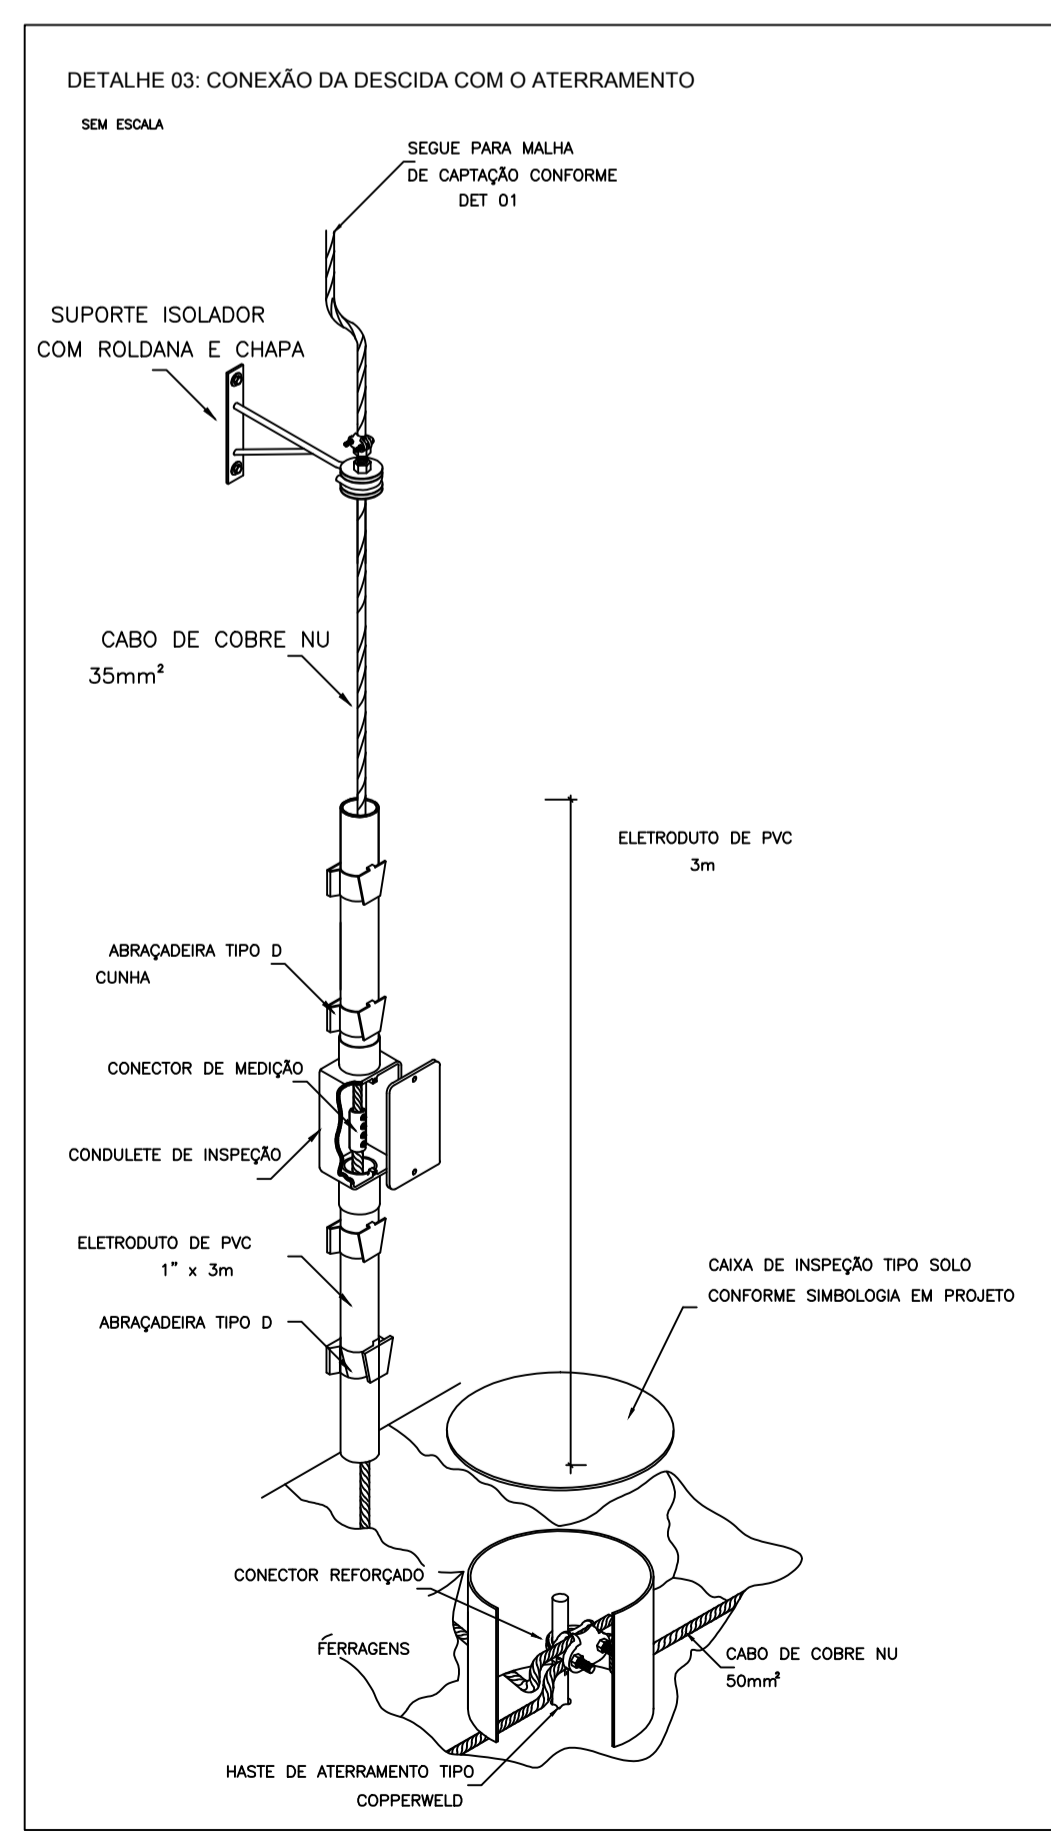


○ CAPTAÇÃO
1/100

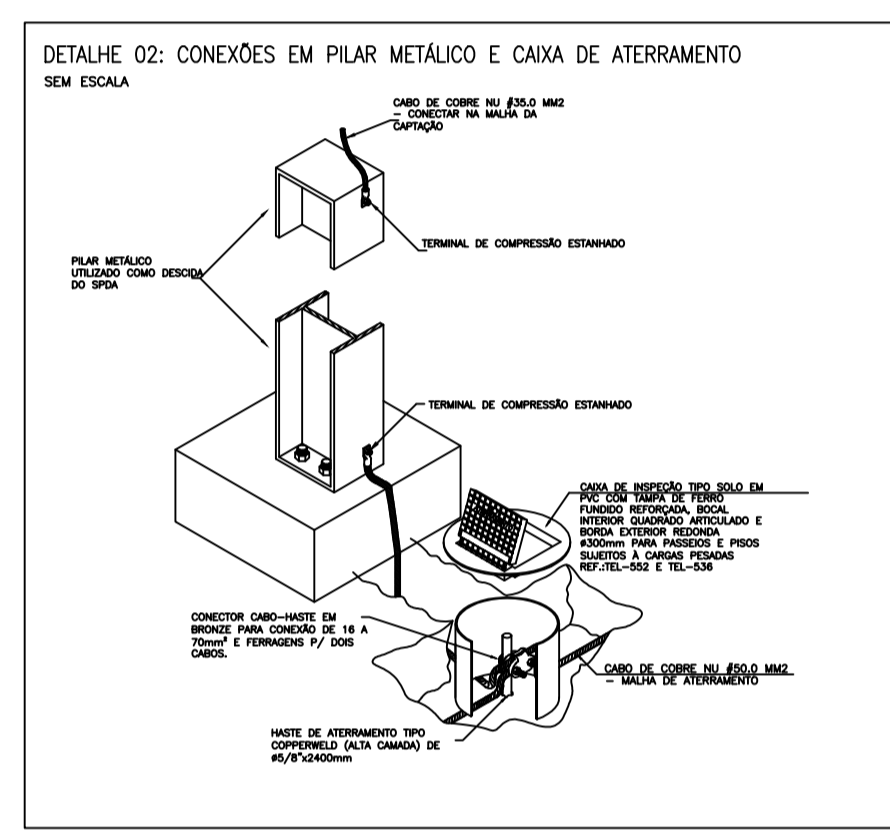

○ ATERRAMENTO
1/100

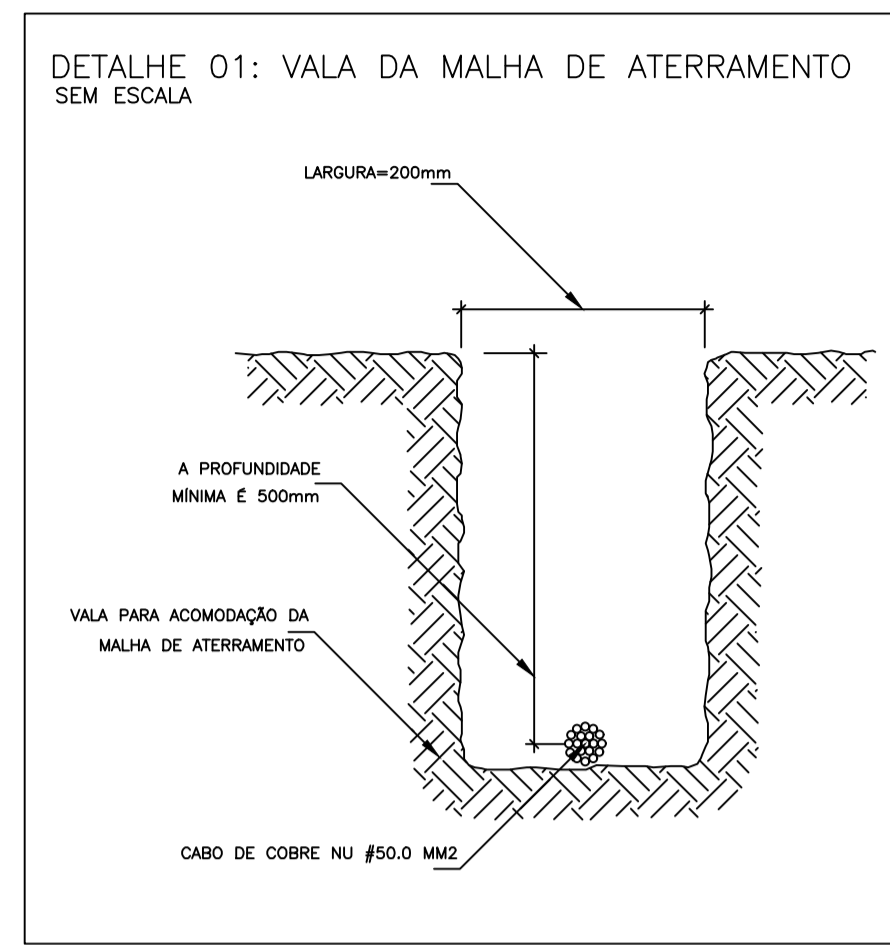

SIMBOLOGIA

	CAIXA DE INSPEÇÃO EM PVC, C/ TAMPA REFORÇADA EM FERRO FUNDIDO
	CABO DE COBE NU, SEÇÃO DE 50.0 MM2
	INDICAÇÃO CONDUTOR DE ATERRAMENTO
	TERMINAL AÉREO, FIXAÇÃO HORIZONTAL
	GRAMPO DE FIXAÇÃO

REVISÃO

	GOVERNO DO ESTADO DO ESPÍRITO SANTO SECRETARIA DE ESTADO DA EDUCAÇÃO - SEDU	
	GERÊNCIA DE REDE FÍSICA ESCOLAR	
	EEEF TAQUARA I	

ENDEREÇO: RUA DOS BEIJA FLORES, N° 18, TAQUARA I - SERRA - ESPÍRITO SANTO		
PRANCHA: SISTEMA DE PROTEÇÃO CONTRA DESCARGAS ATMOSFÉRICAS	PROJETO: SPDA	SUBSECRETÁRIO DE SUPORTE À EDUCAÇÃO: AURÉLIO MENEGELLI RIBEIRO
GERENTE DA GERFE: MARCELO AMORIM GONÇALVES	ESCALA: INDICADA	UNIDADE: METRO
COORDENADOR GERAL: EDSON DE OLIVEIRA PIRES	CREA-MG: 64866/D	VISTO: 20120883
COORDENADOR ELETRICISTA: FELIPE DE BRITO AURÉLIO	CREA-ES: ES:013366/D	VISTO: 20120883
AUTOR PROJETO: LEONARDO FRAGA COSTA	CFT-ES: 0005444349	VISTO: 20120883
RESPONSÁVEL TÉCNICO: PEDRO HENRIQUE FALQUETO DIAS	CREA: MG:159412/D	VISTO: 20120883
ARQUIVO: L2SER16-05-SP-R00.dwg	DESENHO: LEONARDO FRAGA COSTA	VISTO: 20120883

REFERÊNCIA: MALHAS DE ATERRAMENTO E CAPTAÇÃO - QUADRA DE ESPORTES E VESTIÁRIO
 SIMBOLOGIA
 DETALHES

01
01

FORMATO: A1	OBSERVAÇÕES:	DATA: SETEMBRO/2019	VISTO:	REVISÃO:
-------------	--------------	---------------------	--------	----------

CAPTURADO POR	
FABIANNE MIRANDA AGUIAR ENGENHEIRO CIVIL PL SEDU - GERFE	
DATA DA CAPTURA	11/10/2019 09:41:56 (HORÁRIO DE BRASÍLIA - UTC-3)
VALOR LEGAL	ORIGINAL
NATUREZA	DOCUMENTO NATO-DIGITAL

ASSINARAM O DOCUMENTO	
LEONARDO FRAGA COSTA TÉCNICO EM ELETROTECNICA SEDU - GERFE Assinado em 07/10/2019 09:40:53 Documento original assinado eletronicamente, conforme art. 6, § 1º, do Decreto 4410-R/2019.	
FELIPE DE BRITO AURÉLIO ENG. COORD. ELÉTRICO SR SEDU - GERFE Assinado em 07/10/2019 11:39:08 Documento original assinado eletronicamente, conforme art. 6, § 1º, do Decreto 4410-R/2019.	
MOISÉS BRITO SOBRINHO ENGENHEIRO COORD. CIVIL SR SEDU - GERFE Assinado em 09/10/2019 08:55:47 Documento original assinado eletronicamente, conforme art. 6, § 1º, do Decreto 4410-R/2019.	
WILSON RODRIGUES GONÇALVES ARQUITETO COORD. SR SEDU - GERFE Assinado em 11/10/2019 09:41:55 Documento original assinado eletronicamente, conforme art. 6, § 1º, do Decreto 4410-R/2019.	
EDSON DE OLIVEIRA PIRES ENGENHEIRO COORD. GERAL MASTER SEDU - GERFE Assinado em 08/10/2019 09:02:09 Documento original assinado eletronicamente, conforme art. 6, § 1º, do Decreto 4410-R/2019.	

A disponibilidade do documento pode ser conferida pelo link <https://e-docs.es.gov.br/documento/registro/2019-3CVH1B>



Consulta via leitor de QR Code.