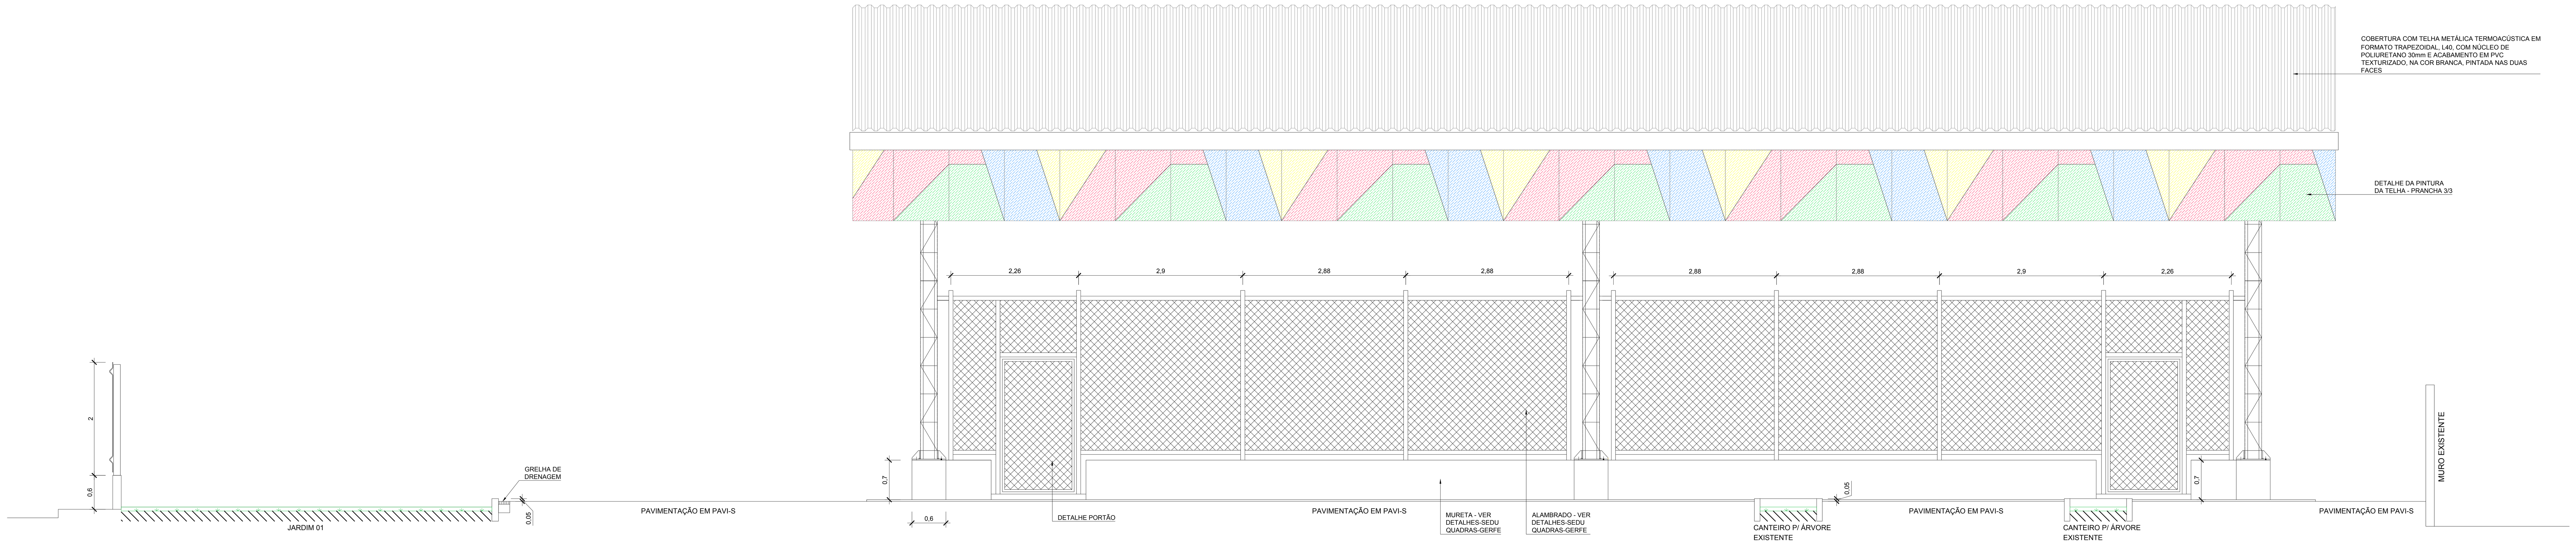

CORTE AA
ESCALA 1:50

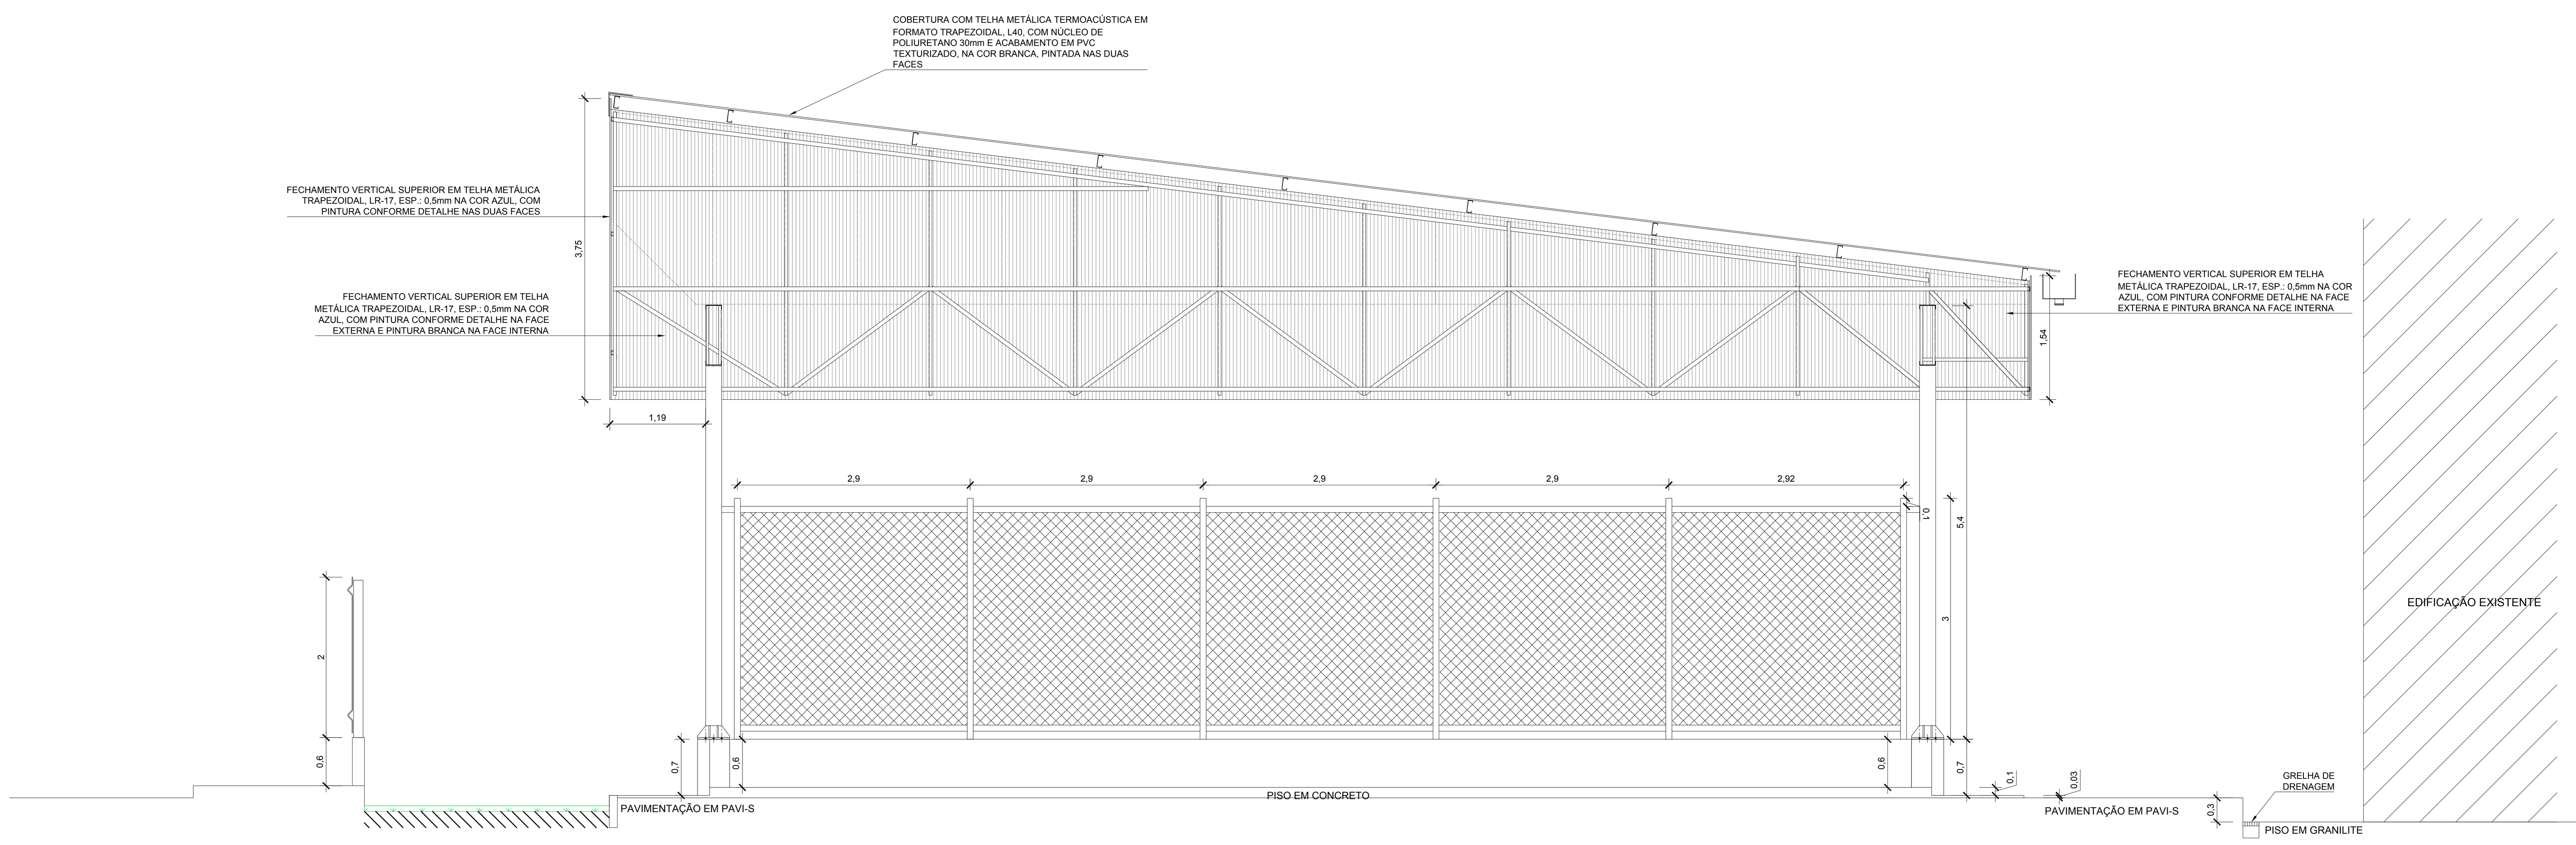

CORTE BB
ESCALA 1:50

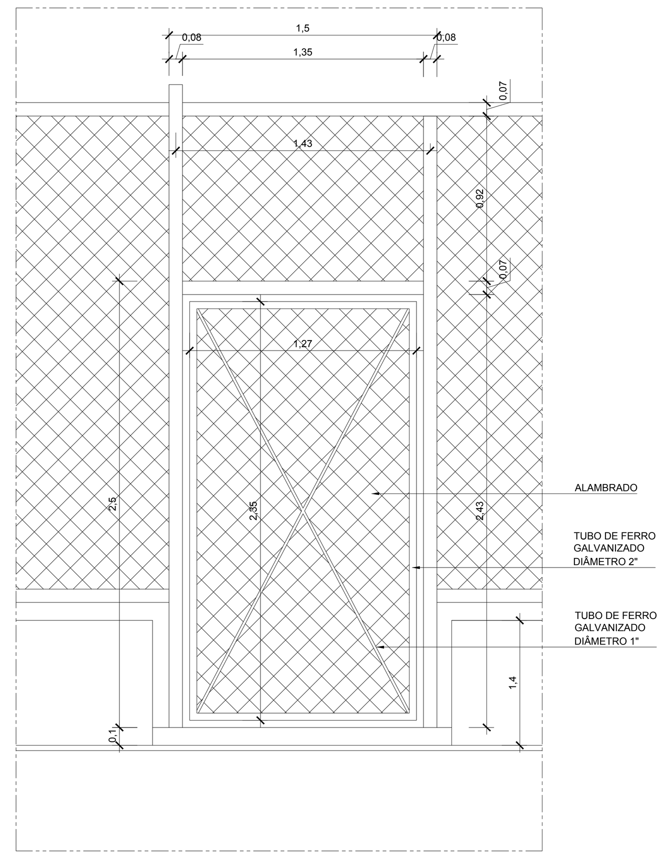

DETALHE COTAS DO PORTÃO DA QUADRA
ESCALA 1:25
1,50X2,50

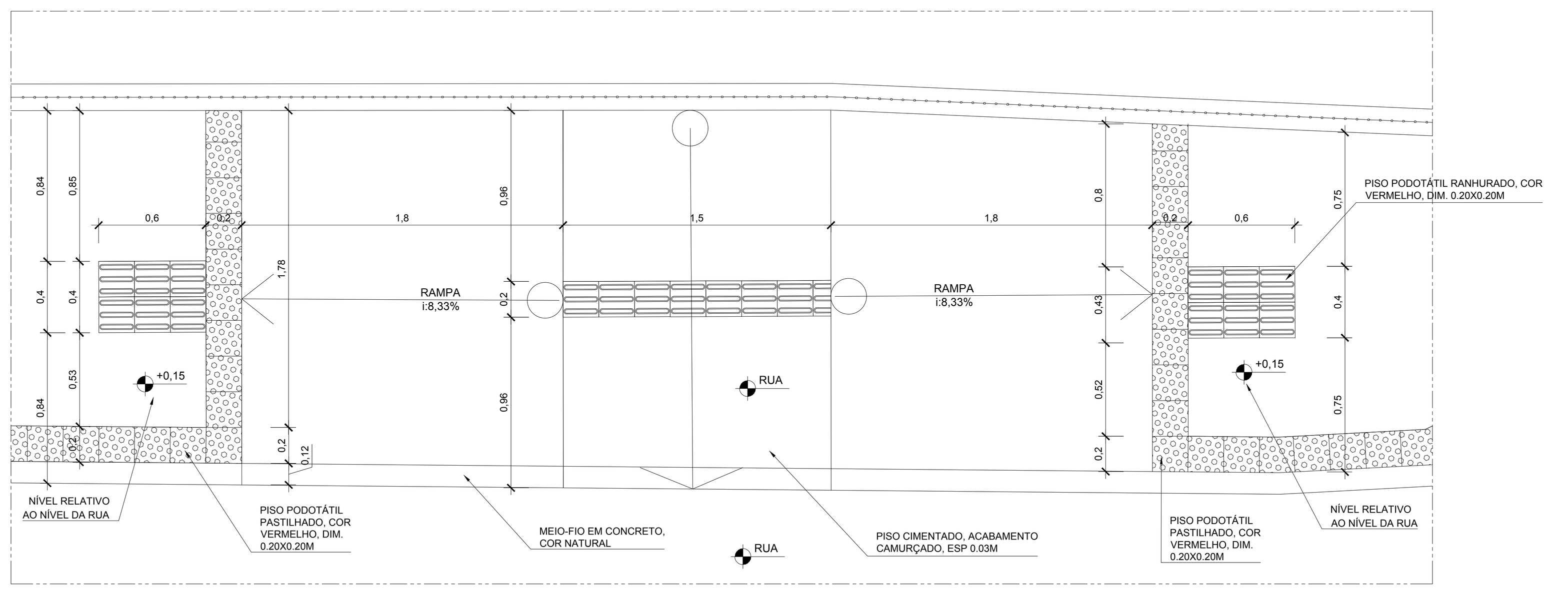

DETALHE DA RAMPA DA CALÇADA
ESCALA 1:25

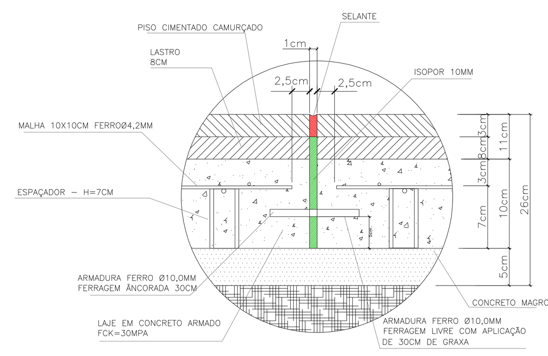

DETALHE TÍPICO CALÇADA – esc.1/5
JUNTAS DE CONSTRUÇÃO E DILATAÇÃO

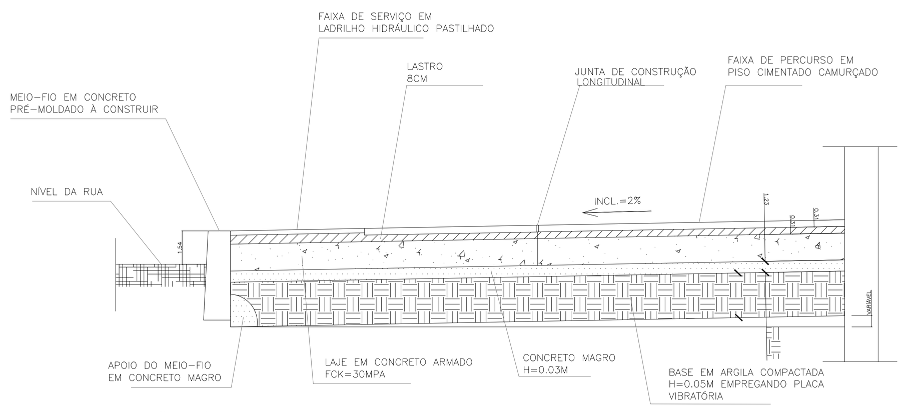

SEÇÃO TÍPICA CALÇADA – esc. 1/20

ESPECIFICAÇÕES DA QUADRA

- ESTRUTURA METÁLICA CONSTITUÍDA POR PERFIS FORMADOS A FRIO, AÇO ESTRUTURAL ASTM A-570 G33 E ASTM A-36.

- ESTRUTURA METÁLICA CONSTITUÍDA POR PERFIS FORMADOS A FRIO, AÇO ESTRUTURAL ASTM A-570 G33 E ASTM A-36.

- COBERTURA COM TELHA METÁLICA TERMOACÚSTICA FORMATO TRAPEZOIDAL L40 COM NÚCLEO DE POLIURETANO 30mm E ACABAMENTO EM PVC TEXTURIZADO, NA COR BRANCA, PINTADA NAS DUAS FACES.

- FECHAMENTO VERTICAL SUPERIOR EM TELHA METÁLICA TRAPEZOIDAL LR-17 ESP.: 0,5mm NA COR AZUL PINTADA NAS DUAS FACES.

- FECHAMENTO VERTICAL SUPERIOR EM TELHA METÁLICA TRAPEZOIDAL LR-17 ESP.: 0,5mm NA COR AZUL PINTADA NAS DUAS FACES

- PISO QUADRA POLIESPORTIVA EM CONCRETO 25MPa, CAMADA ÚNICA ESP. 10cm, COM ARMA. MÍNIMA 1/3 DA ALTURA, ACABAMENTO SUPERF. COM ROTOALIZADOR, JUNTAS COM CORTE A SERRA DIAMANTADA PREENCHIDA COM MASTIQUE, SOBRE BASE SOLO BRITA 30%, ESPESSURA 5CM E RESINA ENDUR.

- PISO QUADRA POLIESPORTIVA EM CONCRETO 25MPa, CAMADA ÚNICA ESP. 10cm, COM ARMA. MÍNIMA 1/3 DA ALTURA, ACABAMENTO SUPERF. COM ROTOALIZADOR, JUNTAS COM CORTE A SERRA DIAMANTADA PREENCHIDA COM MASTIQUE, SOBRE BASE SOLO BRITA 30%, ESPESSURA 5cm E RESINA ENDUR.

- EQUIPAMENTOS DERSPORTIVOS CONFORME ESPECIFICAÇÕES DA SEDU.

Nº.	DESCRIÇÃO	RESP.	DATA
05			
04			
03			
02			
01			

R E V I S Ã O

SEDU

GOVERNO DO ESTADO DO ESPÍRITO SANTO

SECRETARIA DE ESTADO DA EDUCAÇÃO - SEDU

GERÊNCIA DE REDE FÍSICA ESCOLAR

epc

TÍTULO: **CONSTRUÇÃO DO ESPAÇO ESPORTIVO E URBANIZAÇÃO DA EEEFM NESTOR GOMES**

ENDEREÇO: RUA CAMILO SILVA, S/N, NESTOR GOMES – CEP: 29949-020.

PRANCHA:

PROJETO: ARQUITETURA

SECRETÁRIO ESTADUAL: HAROLDO CORRÊA ROCHA

GERENTE DA GERFE: EDUARDO DE MELLO TRISTÃO COSTA

ESCALA: 1/50 — UNIDADE: METRO

COORDENADOR GERAL EPC: EDSON DE OLIVEIRA PIRES

CREA-MG: 64866/D — VISTO:

AUTOR PROJETO: MARIANA CASSARO GURGEL SALGADO

CAU-ES: A47708-7 — VISTO:

CO-AUTOR PROJETO: CO-AUTOR DO PROJETO

CAU-ES: — VISTO:

RESPONSÁVEL TÉCNICO: MARIANA CASSARO GURGEL SALGADO

CAU-ES: A47708-7 — VISTO:

ARQUIVO: L4SMA06-01-ARQ.dwg

DESENHO: — VISTO:

REFERÊNCIA:
CORTE AA
CORTE BB
DETALHE DA CALÇADA
ESPECIFICAÇÕES QUADRA

FOLHA: 02/03

FORMATO: A0 — OBSERVAÇÕES: — DATA: JUNHO/2018 — VISTO: — REVISÃO: