


QUADRO DE EDIFICAÇÕES		
IDENTIFICAÇÃO	ÁREA	PERÍMETRO
ED1	44,51 m²	26,76 m
ED2	44,45 m²	26,74 m
ED3	283,01 m²	68,96 m
ED4	71,47 m²	38,55 m
ED5	225,95 m²	68,46 m
ED6	292,23 m²	70,61 m
ED7	92,78 m²	43,86 m

QUADRO DE CAIXAS		
IDENTIFICAÇÃO	COTA DE FUNDO	COTA DE TOPO
01	LACRADO	112,708
02	LACRADO	112,416
03	LACRADO	112,139
04	LACRADO	112,271
05	LACRADO	112,056
06	LACRADO	112,133
07	LACRADO	112,228
08	LACRADO	112,207
09	LACRADO	112,415
10	LACRADO	112,298
11	LACRADO	112,406
12	LACRADO	112,359
13	LACRADO	112,400
14	LACRADO	112,257
15	LACRADO	112,153
16	LACRADO	112,214
17	LACRADO	112,258
18	LACRADO	112,246
19	LACRADO	112,329
20	LACRADO	112,393
21	LACRADO	112,310
22	LACRADO	112,367


QUADRO DE ÁRVORES		
IDENTIFICAÇÃO	DIÂMETRO	DESCRIÇÃO
A01	0,28	-
A02	0,19	-
A03	0,07	-
A04	0,20	-
A05	0,14	-
A06	0,18	-
A07	0,07	-
A08	0,13	-
A09	0,11	-
A10	0,18	-
A11	0,11	-

QUADRO DESCRIÇÃO - E E FFM NESTOR GOMES				
Vértice	Pto.	Dist.	Norte	Este
P1-P2	P1	0,59	7928296,978	371311,168
P2-P3	P2	4,93	7928297,437	371310,799
P3-P4	P3	12,84	7928298,641	371306,020
P4-P5	P4	2,33	7928301,774	371293,564
P5-P6	P5	1,03	7928302,443	371291,329
P6-P7	P6	0,57	7928302,738	371290,342
P7-P8	P7	14,85	7928302,876	371289,790
P8-P9	P8	6,36	7928306,494	371275,383
P9-P10	P9	10,04	7928307,869	371269,179
P10-P11	P10	2,58	7928310,348	371259,447
P11-P12	P11	3,79	7928311,166	371256,999
P12-P13	P12	25,58	7928308,996	371253,894
P13-P14	P13	1,07	7928283,736	371249,865
P14-P15	P14	14,65	7928282,668	371249,844
P15-P16	P15	3,61	7928268,221	371247,444
P16-P17	P16	3,04	7928264,648	371246,905
P17-P18	P17	15,31	7928261,653	371246,377
P18-P19	P18	12,62	7928257,678	371261,169
P19-P20	P19	2,81	7928254,438	371273,354
P20-P21	P20	1,20	7928253,842	371276,103
P21-P22	P21	4,98	7928253,472	371277,240
P22-P23	P22	0,91	7928252,185	371282,054
P23-P24	P23	16,14	7928251,927	371282,925
P24-P25	P24	2,67	7928247,792	371298,525
P25-P26	P25	21,08	7928246,900	371301,049
P26-P27	P26	4,31	7928267,287	371306,499
P27-P28	P27	18,30	7928271,506	371307,363
P28-P29	P28	3,45	7928269,177	371312,137
P29-P30	P29	0,89	7928292,463	371313,180
P30-P31	P30	0,61	7928293,309	371313,471
P31-P01	P31	3,73	7928293,874	371313,237

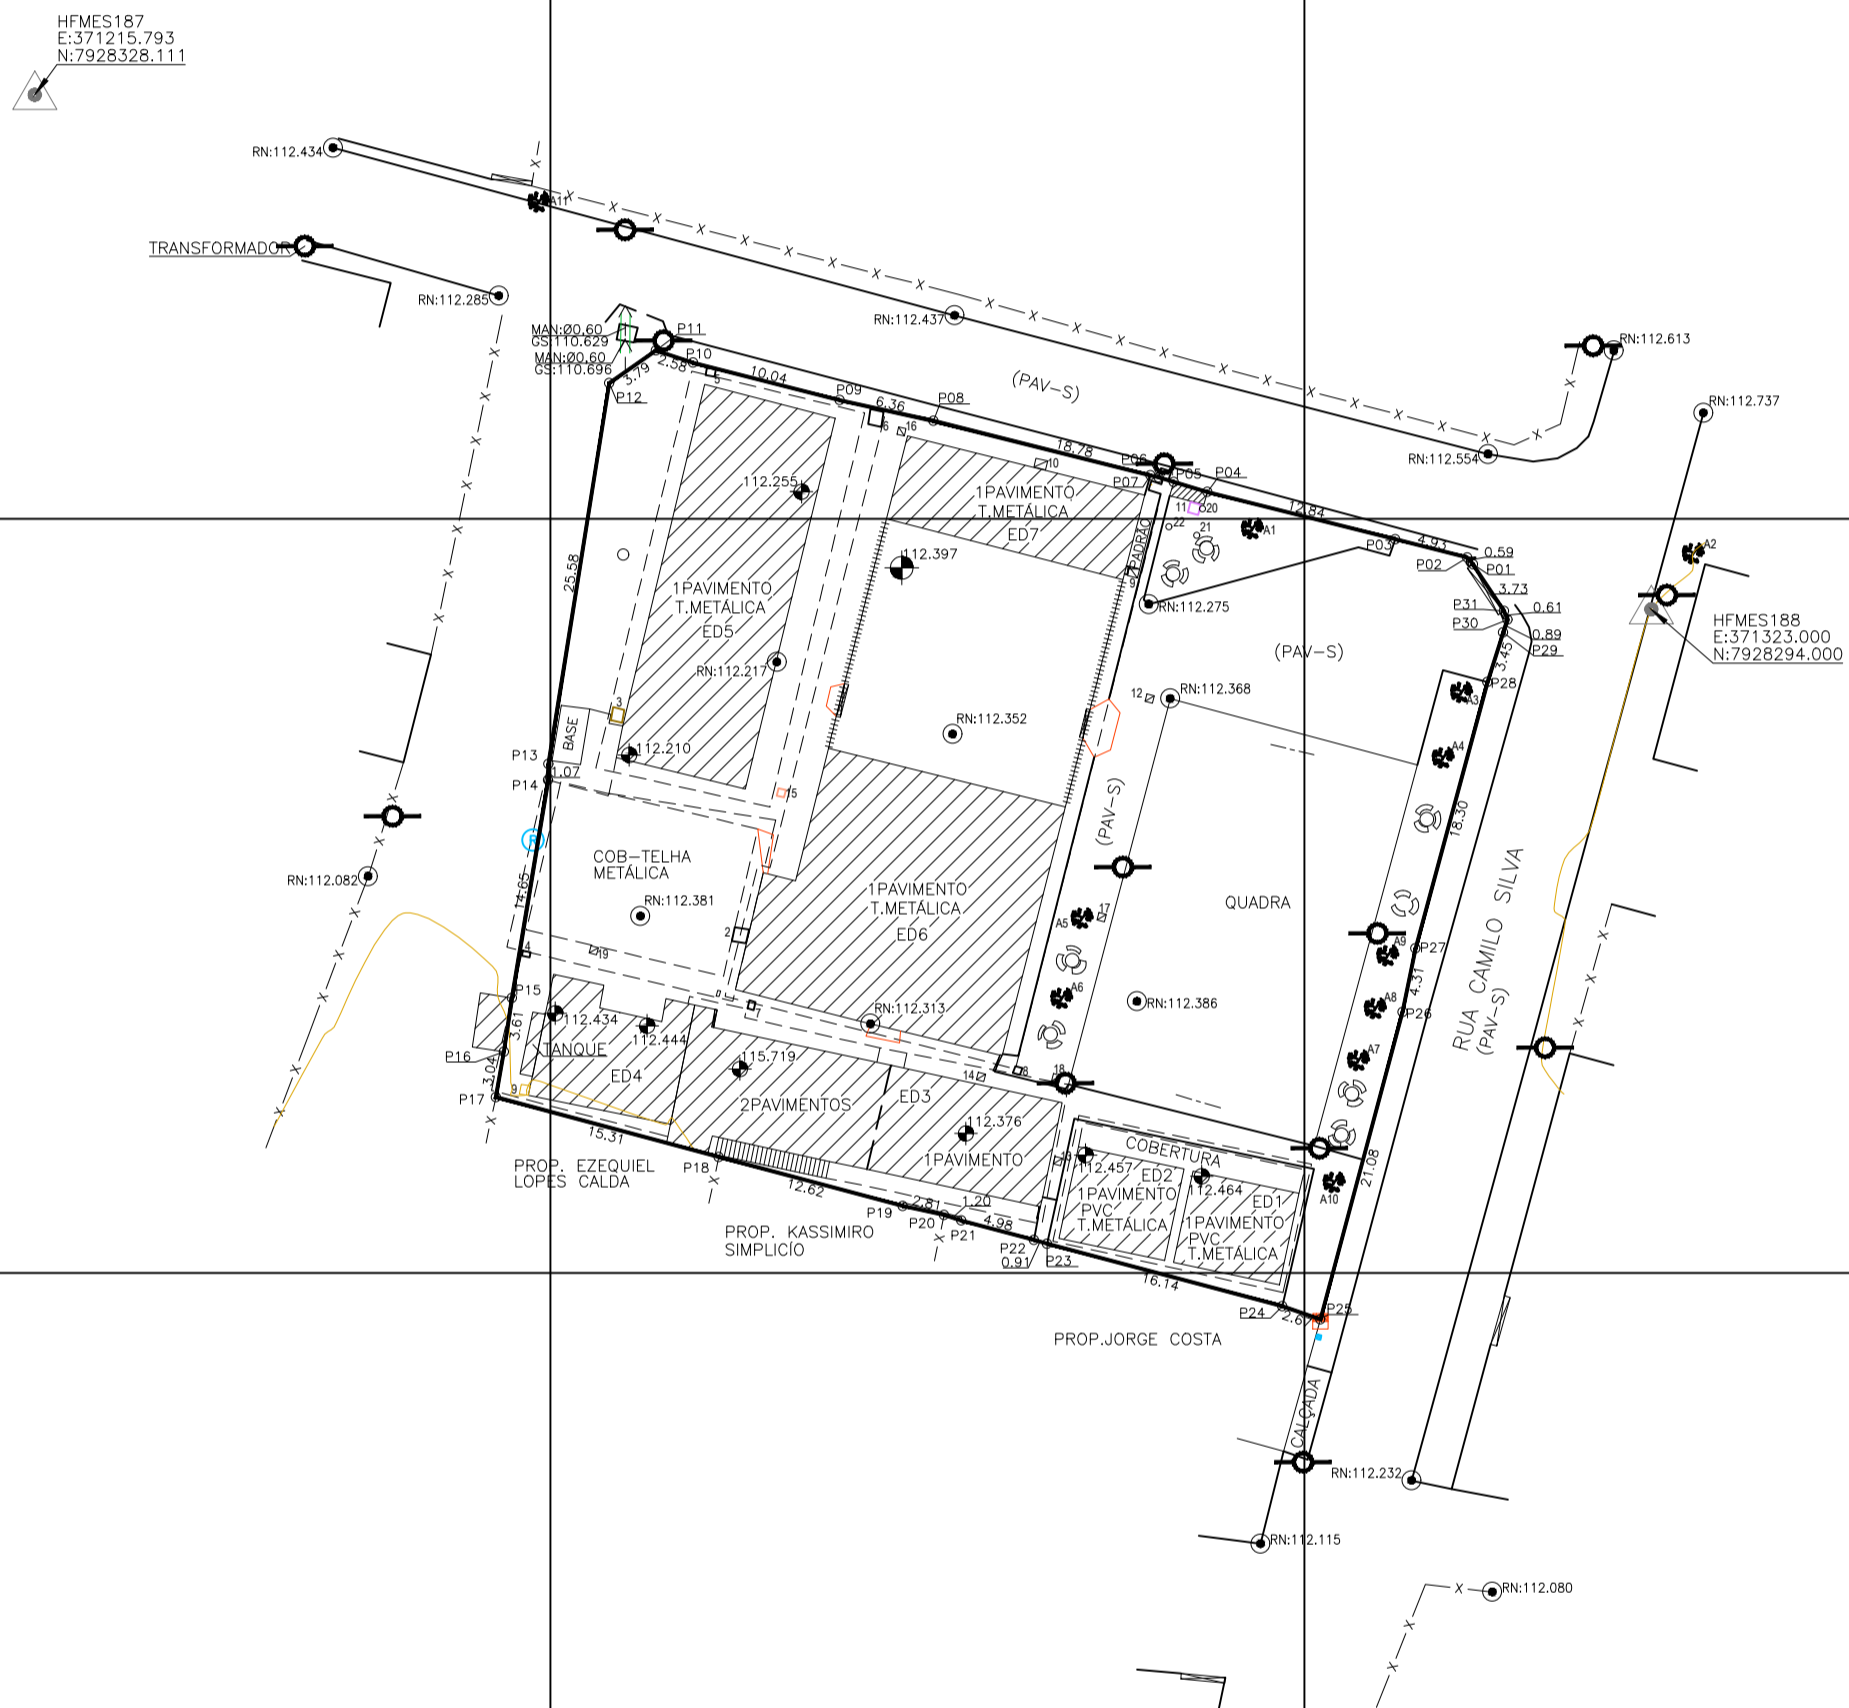

IOPES		
COR	Nº	ESP
1	7	0.30
2	7	0.80
3	7	0.50
4	7	0.40
5	7	0.60
6	7	0.10
7	7	0.20
8	7	0.10
10	10	0.30
50	50	0.20
114	114	0.20
140	140	0.20
231	231	0.20
251	251	0.20
252	252	0.20
253	253	0.20
254	254	0.20

DEMAIS CORES:  
0.10 - COR 7

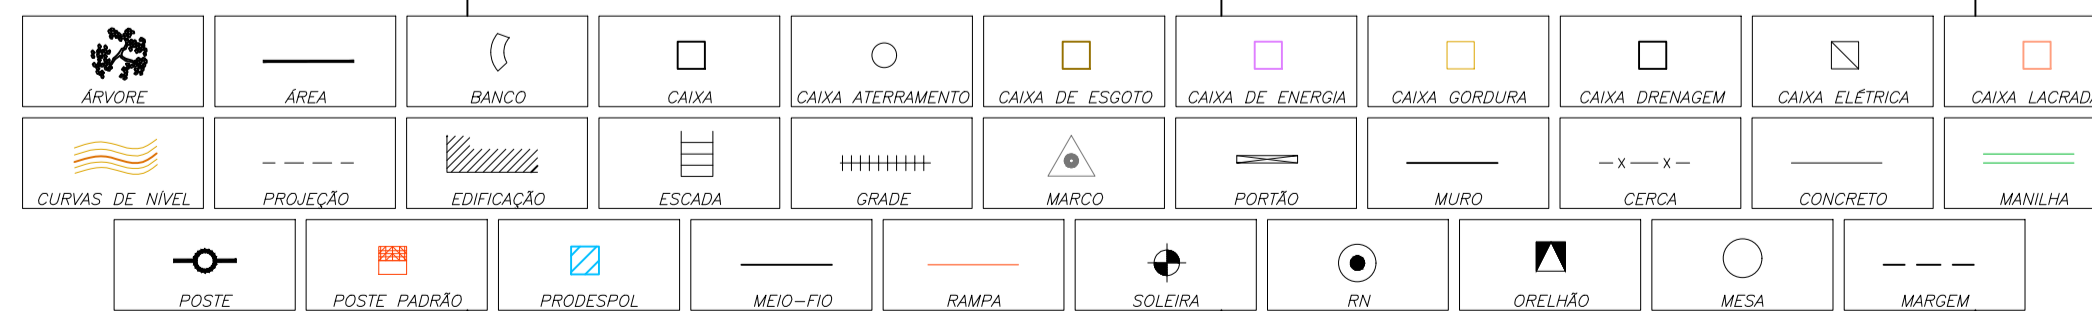

05			
04			
03			
02			
01			
Nº.	DESCRIÇÃO	RESP.	DATA
<b>REVISÃO</b>			
<b>SEDU</b> SECRETARIA DE ESTADO DA EDUCAÇÃO - SEDU		<b>GERÊNCIA DE REDE FÍSICA ESCOLAR</b>	
TÍTULO: <b>LEVANTAMENTO TOPOGRÁFICO PLANI-ALTIMÉTRICO EEEFM NESTOR GOMES</b>			
ENDEREÇO: RUA CAMILO SILVA- S/N - NESTOR GOMES - SÃO MATEUS/ES			
PRANCHA: TOPOGRAFIA		PROJETO: TOPOGRAFIA	
SECRETARIO ESTADUAL: KLINGER MARCOS BARBOSA ALVES		ESCALA: 1/500 UNIDADE: METRO	
GERENTE DA GERPE: LARISSA BRUNORO GRECCO		CREA: PR9654/D VISTO: 20100347	
COORDENADOR GERAL GEPLAN: JOSÉ EDUARDO GASTALDI		CREA: VISTO:	
AUTOR PROJETO: AUTOR DO PROJETO		CREA: VISTO:	
CO-AUTOR PROJETO: CO-AUTOR DO PROJETO		CREA: VISTO:	
RESPONSÁVEL TÉCNICO: HUGO DELBONI FARDIN		CREA: VISTO: 25963/D	
ARQUIVO: TOPOGRAFIA EEEFM NESTOR GOMES.dwg		DESENHO: VISTO:	
REFERÊNCIA:			FOLHA:
<b>PLANTA TOPOGRAFICA</b>			<b>01</b> <b>01</b>
FORMATO: A1	OBSERVAÇÕES:	DATA: JULHO/2014	VISTO:
			REVISÃO: