PLANTA BAIXA – EQUIPAMENTOS
ESC 1/200

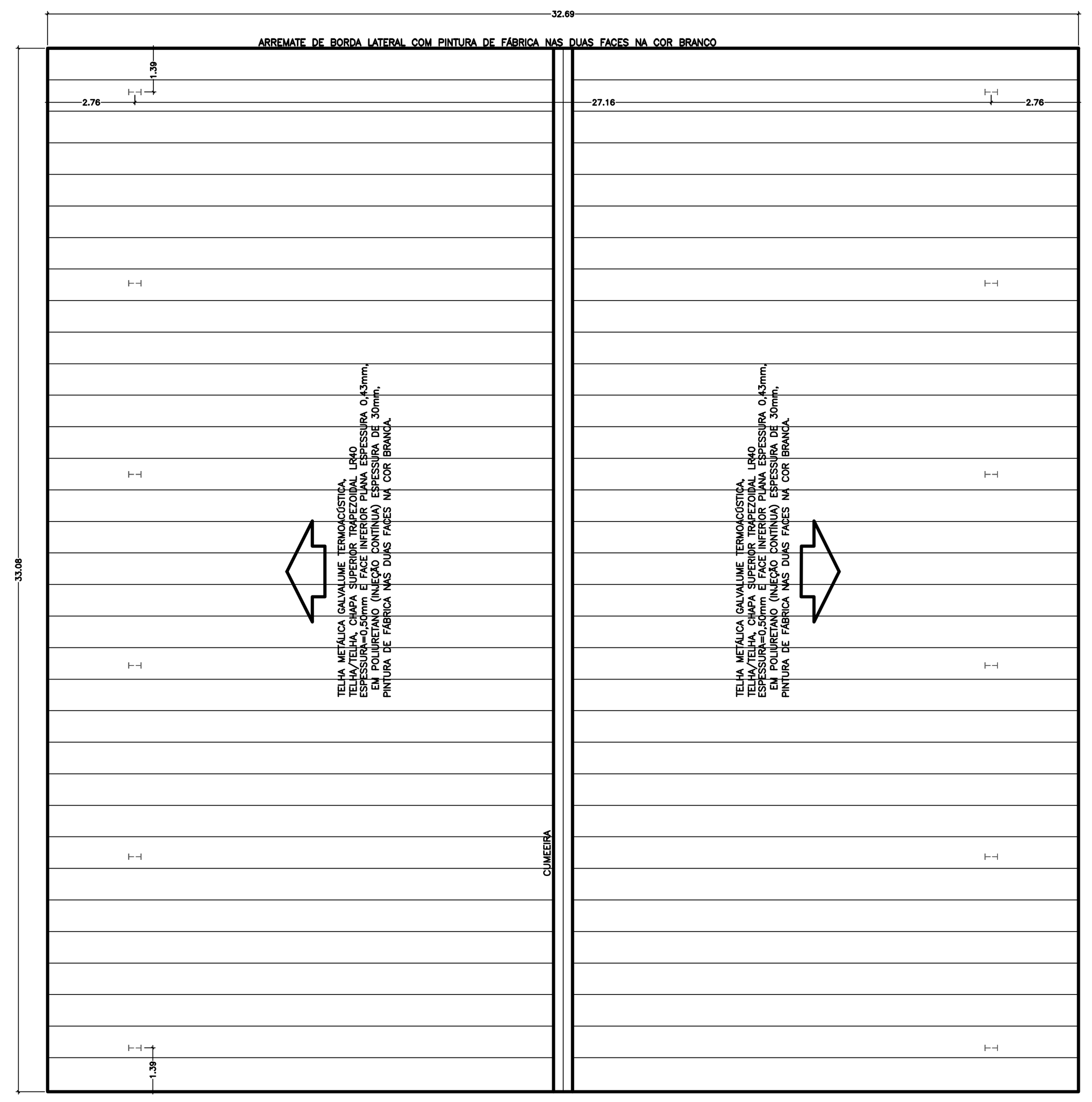

PLANTA DE COBERTURA
ESC 1/200

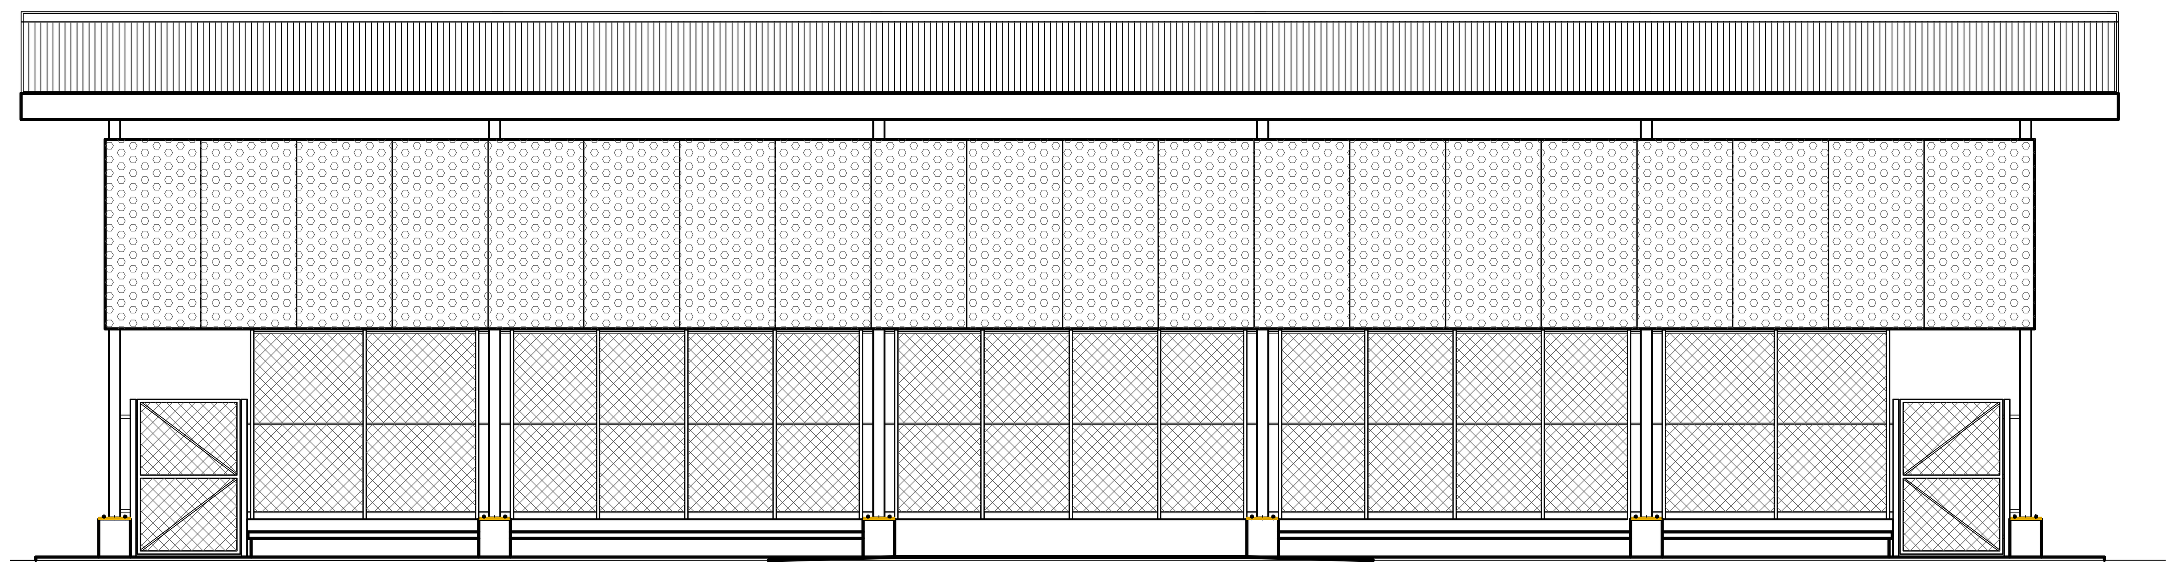

FACHADA 1
ESC 1/100

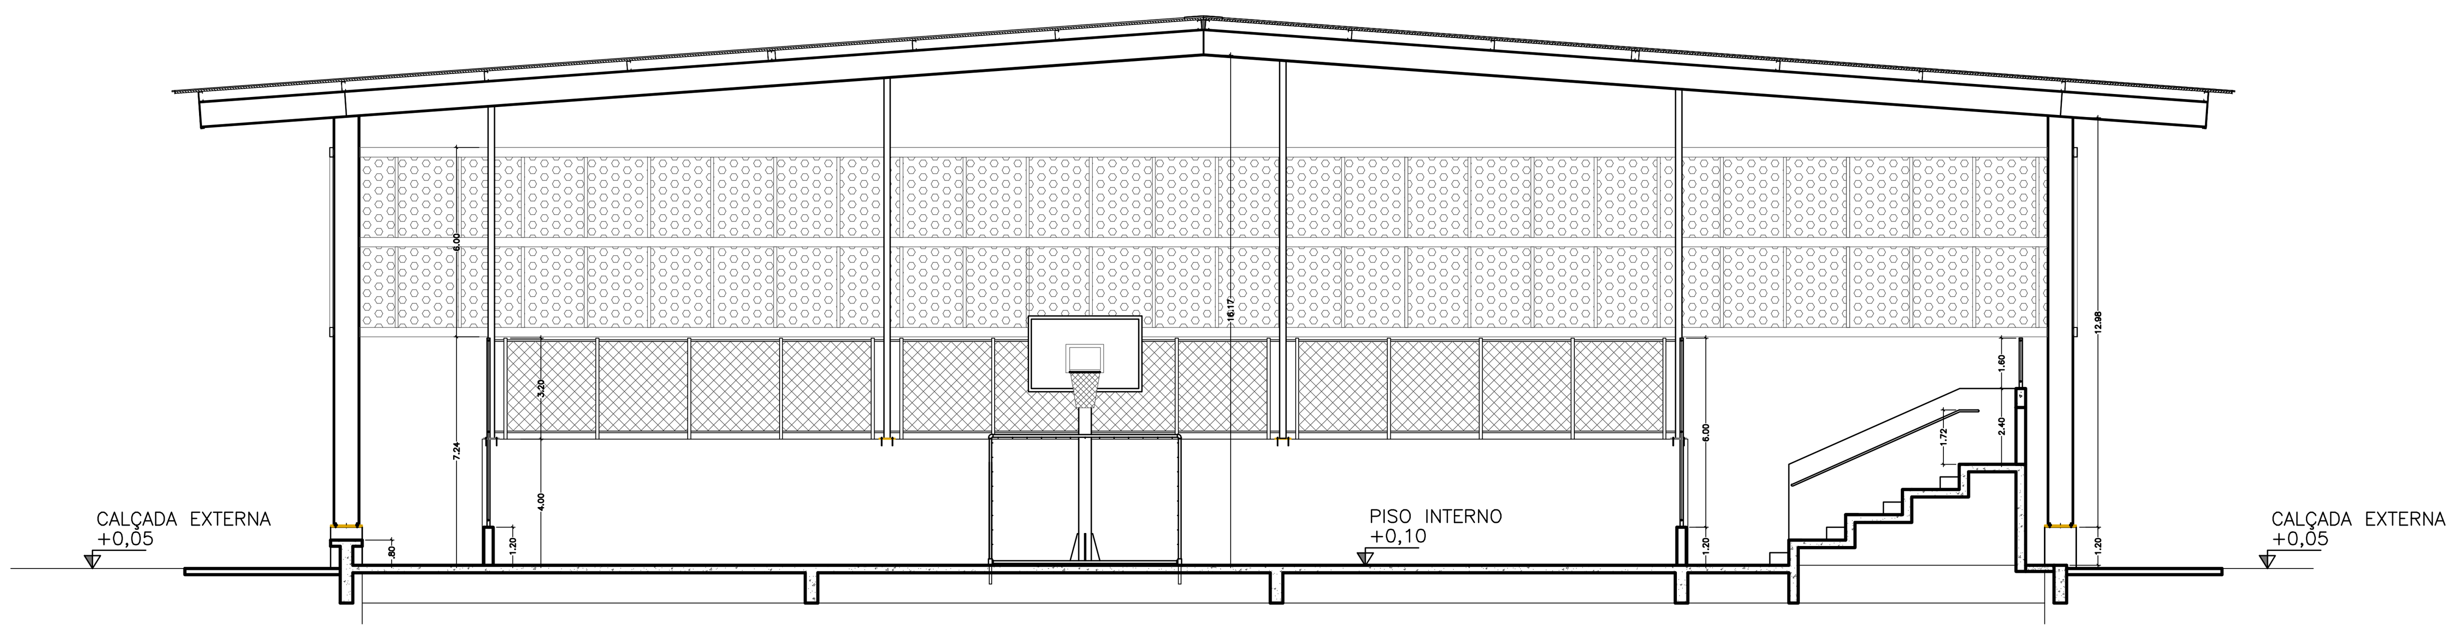

CORTE AA
ESC 1/100

DET. EXTINTORES EM PAREDE
SEM ESCALA

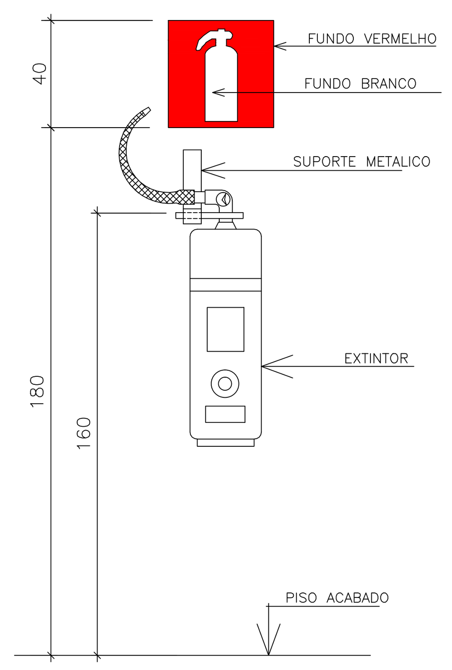

NOTAS:

INSTALA¢ëO DOS EQUIPAMENTOS:

1 – O SISTEMA DE SINALIZAÇÃO DE EMERGÊNCIA ATENDERÁ O CONTIDO NA NORMA TÉCNICA 14–SINALIZAÇÃO DE EMERGÊNCIA.

2 – A SINALIZAÇÃO DE PORTAS DE SAÍDA DE EMERGÊNCIA DEVE SER LOCALIZADA IMEDIATAMENTE ACIMA DAS PORTAS, NO MÁXIMO A 0,10m DA VERGA.

3 – A SINALIZAÇÃO DE ORIENTAÇÃO DAS ROTAS DE SAÍDA DEVE SER INSTALADA DE MODO QUE A SUA BASE ESTEJA A 1,80m DO PISO ACABADO.

4 – TODOS OS EQUIPAMENTOS DEVERÃO SEREM INSTALADOS DE ACORDO COM AS NORMAS DO CBMES ESPECÍFICAS DE CADA EQUIPAMENTO.

LEGENDA E QUANTITATIVOS - EQUIPAMENTOS

SÍMBOLO	DESCRI¢ëO	QUANT.
	EXTINTORES PORTÁTEIS	
	CARGA DE PÓ A:B:C (PQS 20 A:B:C)	4
	ILUMINA¢ëO DE EMERGąNCIA	
	LUMINÁRIAS PARA ILUMINA¢ëO DE EMERGąNCIA	8
	DIRE¢ëO DO FLUXO DA ROTA DE FUGA	
	SAÍDA FINAL DA ROTA DE FUGA	

LEGENDA E QUANTITATIVOS - SINALIZA¢ëO

SÍMBOLO	CÓDIGO	DESCRI¢ëO	IDENTIFICA¢ëO	QUANT.	TIPO
SAIDA	S12	SAÍDA DE EMERGąNCIA	S12 H=158mm L=316mm	4	SINALIZA¢ì ES BÁSICAS DE ORIENTA¢ì ES E SALVAMENTO DF=DUPLA FACE
	S1	SAÍDA DE EMERGąNCIA	S1 H=158mm L=316mm	4	
	S2	SAÍDA DE EMERGąNCIA	S2 H=158mm L=316mm	4	
	E5	EXTINTOR DE INCąNDIO	E5 L=179mm	4	SINALIZA¢ì ES BÁSICAS DE EQUIPAMENTOS

N°.	DESCRIÇÃO	RESP.	DATA
05			
04			
03			
02			
01			

R E V I S Ã O

SEDU

GOVERNO DO ESTADO DO ESPÍRITO SANTO

SECRETARIA DE ESTADO DA EDUCAÇÃO - SEDU

GERÊNCIA DE REDE FÍSICA ESCOLAR

epc

TÍTULO:
SISTEMA DE PREVENÇÃO E COMBATE À INCÊNDIO EEEFM GOVERNADOR LINDEMBERG

ENDEREÇO: RUA DIRCEU CARDOSO, 240 – IRMAOS FERNANDES, BARRA DE SÃO FRANCISCO, ES

PRANCHA: SINALIZAÇÃO E EQUIPAMENTOS

PROJETO: COMBATE A INCÊNDIO

SECRETÁRIO ESTADUAL: VITOR AMORIM DE ANGELO

GERENTE DA GERFE: MARCELO AMORIM GONÇALVES

ESCALA: INDICADA — UNIDADE: METRO

COORDENADOR GERAL EPC: EDSON DE OLIVEIRA PIRES — CREA: MG–64866/D — VISTO:

AUTOR PROJETO: MOISÉS BRITO SOBRINHO — CREA: RJ–36404/D — VISTO:

CO–AUTOR PROJETO: CO–AUTOR DO PROJETO — CREA: — VISTO:

RESPONSÁVEL TÉCNICO: RESPONSÁVEL TÉCNICO — CREA: — VISTO:

ARQUIVO: L4BSF03–01–IN–R00.dwg — DESENHO: IGOR DALTIO — VISTO:

REFERÊNCIA:
**PLANTA BAIXA– SINALIZAÇÃO
PLANTA DE COBERTURA
CORTES
DETALHES**

ÁREAS: — DESENHO

FOLHA: 01/01

FORMATO: A1 — OBSERVAÇÕES: — DATA: AGOSTO/2018 — VISTO: — REVISÃO: