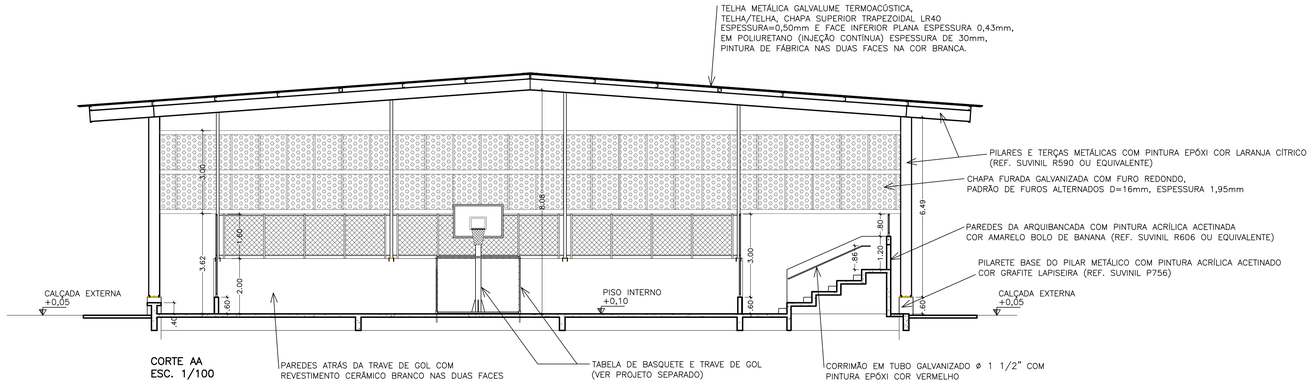

CORTE AA
ESC. 1/100

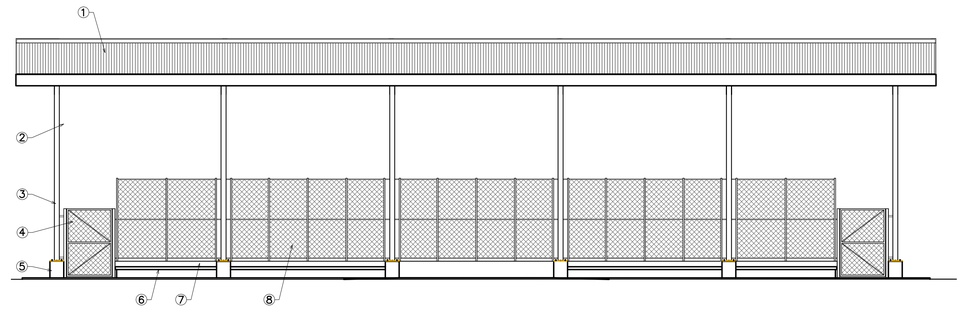

FACHADA 1
ESC. 1/100

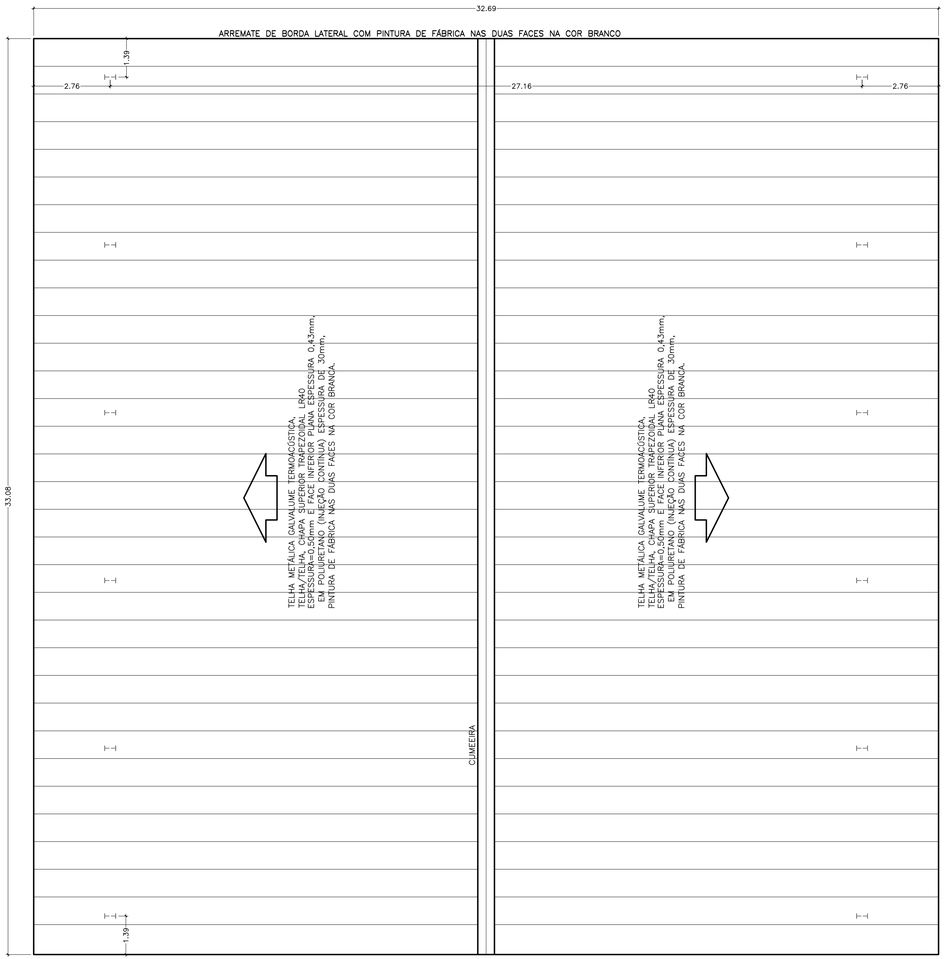

PLANTA DE COBERTURA
ESC. 1/100

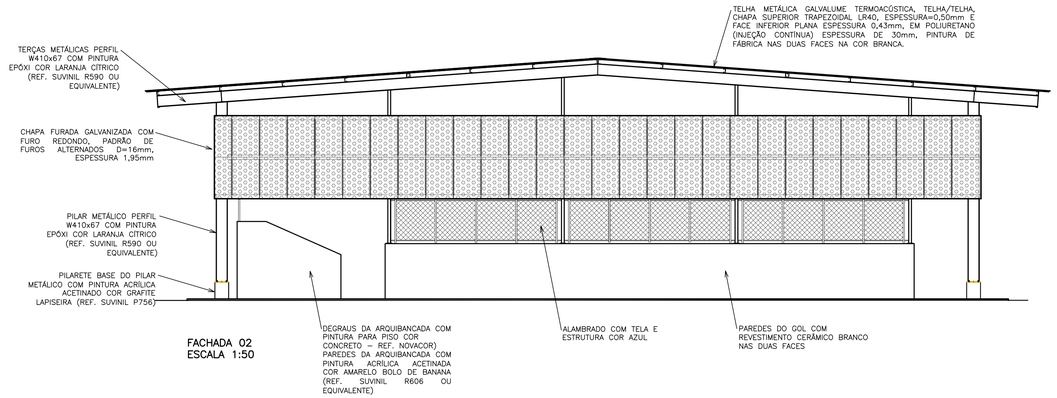

FACHADA 02
ESCALA 1:50

① TELHA METÁLICA GALVALUME TERMOACÚSTICA, TELHA/TELHA, CHAPA SUPERIOR TRAPEZOIDAL LR40, ESPESSURA=0,50mm E FACE INFERIOR PLANA ESPESSURA 0,43mm, EM POLIURETANO (INJEÇÃO CONTÍNUA) ESPESSURA DE 30mm, PINTURA DE FÁBRICA NAS DUAS FACES NA COR BRANCA.

② CHAPA FURADA GALVANIZADA COM FURO REDONDO, PADRÃO DE FUROS ALTERNADOS D=16mm, ESPESSURA 1,95mm

③ PILAR METÁLICO PERFIL W 410x67, COM PINTURA EPÓXI COR LARANJA CÍTRICO (REF. SUVINIL R590 OU EQUIVALENTE)

④ PORTÃO DE ABRIR PARA FORA EM ESTRUTURA DE TUBO DE AÇO GALVANIZADO ø 2 1/2" COM PINTURA EPÓXI COR GIZ DE CERA (REF. SUVINIL R664 – AZUL MARINHO) + TELA LOSANGULAR DE ARAME FIO Nº 12 COM MALHA 2X2' REVESTIDO COM PVC NA COR AZUL

⑤ PILARETE BASE DO PILAR METÁLICO COM PINTURA ACRÍLICA ACETINADO COR GRAFITE LAPISEIRA (REF. SUVINIL P756)

⑥ BANCOS DE CONCRETO COM PINTURA ACRÍLICA COR GRAFITE LAPISEIRA (REF. SUVINIL P756)

⑦ MURETAS H=60cm COM PINTURA ACRÍLICA COR GRAFITE LAPISEIRA (REF. SUVINIL P756)

⑧ ALAMBRADO EM ESTRUTURA DE TUBO DE AÇO GALVANIZADO ø 2 1/2" COM PINTURA EPÓXI COR GIZ DE CERA (REF. SUVINIL R664 – AZUL MARINHO) + TELA LOSANGULAR DE ARAME FIO Nº 12 COM MALHA 2X2' REVESTIDO COM PVC NA COR AZUL

Nº.	DESCRIÇÃO	RESP.	DATA
05			
04			
03			
02			
01			

REVISÃO

GOVERNO DO ESTADO DO ESPÍRITO SANTO
SECRETARIA DE ESTADO DA EDUCAÇÃO - SEDU
SEDU
GERÊNCIA DE REDE FÍSICA ESCOLAR
epc

TÍTULO:
EEEFM GOVERNADOR LINDEMBERG
CONSTRUÇÃO DE QUADRA POLIESPORTIVA E URBANIZAÇÃO

ENDEREÇO:
RUA DIRCEU CARDOSO, 240 – IRMAOS FERNANDES – BARRA DE SÃO FRANCISCO – ES

PRANCHA: PROJETO ARQUITETÔNICO QUADRA	PROJETO: ARQUITETÔNICO	
SECRETÁRIO ESTADUAL: VITOR AMORIM DE ANGELO		
GERENTE DA GERFE: MARCELO AMORIM GONÇALVES	ESCALA: 1/100	UNIDADE: METRO
COORDENADOR GERAL: EDSON DE OLIVEIRA PIRES	CREA-MG: 64866/D	VISTO:
AUTOR PROJETO: WILSON RODRIGUES GONÇALVES	CAU-ES: A24721-9	VISTO:
CO-AUTOR PROJETO:	CAU-ES:	VISTO:
RESPONSÁVEL TÉCNICO:	CREA:	VISTO:
ARQUIVO: L4BSF06-AQ-REV1.dwg	DESENHO: MARGARETH	VISTO:

REFERÊNCIA:	ÁREAS:	FOLHA:
QUADRA POLIESPORTIVA PLANTA DE COBERTURA, CORTE AA		03/07

FORMATO:	OBSERVAÇÕES:	DATA:	VISTO:	REVISÃO:
A1		JUL/2019		