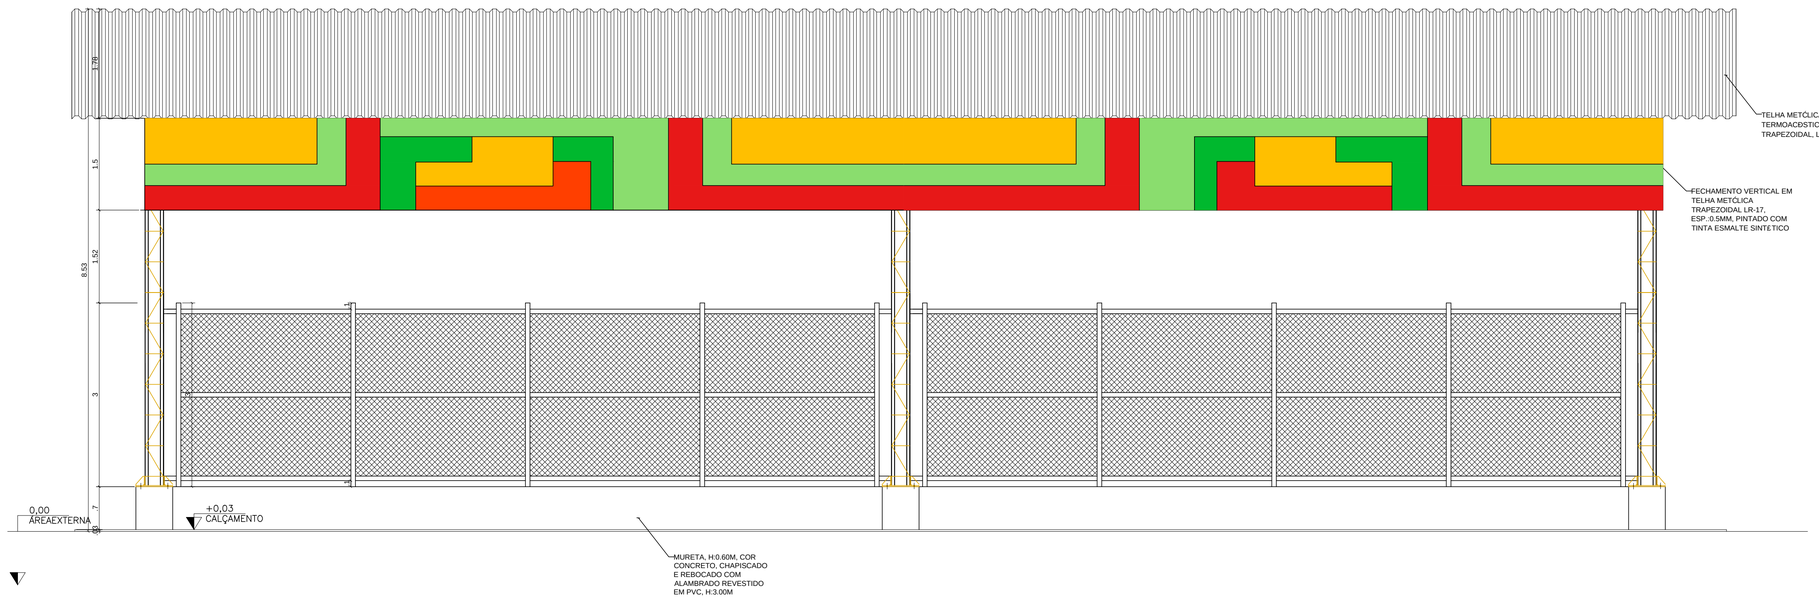

VISTA 1 ESPAÇO RECREATIVO – ESC.1/50

LEGENDA DA PINTURA

01 – PINTURA EM ESMALTE SINTÉTICO, REF.: CORAL CORALIT, COR VERDE NILO REF.:652
02 – PINTURA EM ESMALTE SINTÉTICO, REF.: CORAL CORALIT, COR VERDE FOLHA REF.:651
03 – PINTURA EM ESMALTE SINTÉTICO, REF.: CORAL CORALIT, COR AMARELO TRATOR REF.:518
04 – PINTURA EM ESMALTE SINTÉTICO, REF.: CORAL CORALIT, COR LARANJA REF.:351
05 – PINTURA EM ESMALTE SINTÉTICO, REF.: CORAL CORALIT, COR VERMELHO REF.:350
06 – PINTURA EM ESMALTE SINTÉTICO, REF.: CORAL CORALIT, COR AZUL MAR REF.:163

NOTAS:

- APENAS AS VISTAS 1, 2 e 3 RECEBERÃO PAGINAÇÃO DE PINTURA. AS DEMAIS RECEBERÃO PINTURA NA COR AZUL.
- A PARTE INTERNA DO FECHAMENTO VERTICAL SERÁ PINTADO DE AZUL.

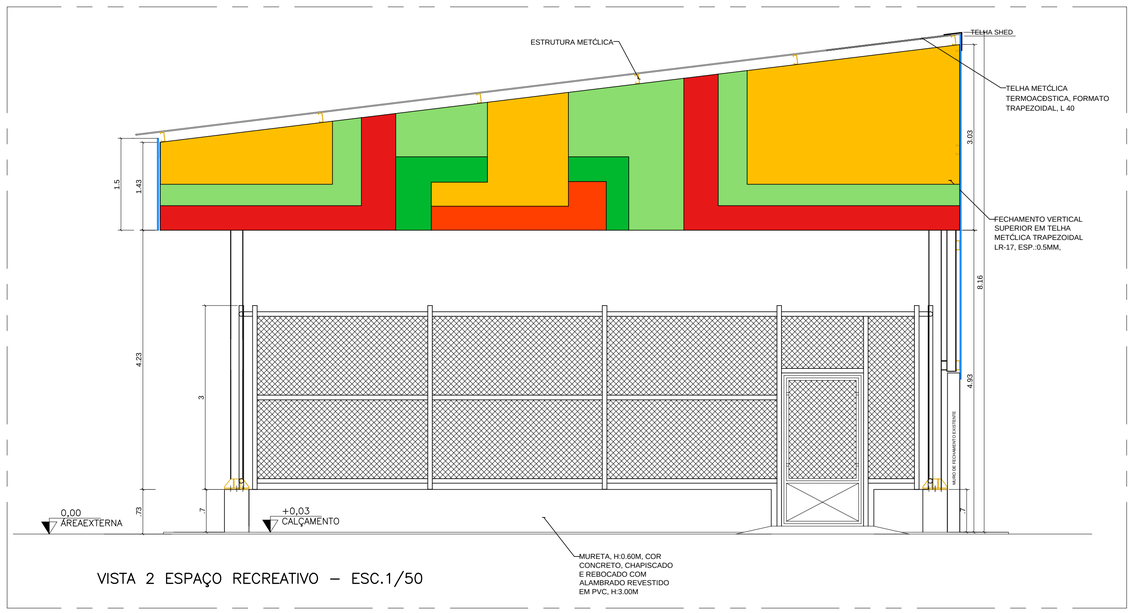

VISTA 2 ESPAÇO RECREATIVO – ESC.1/50

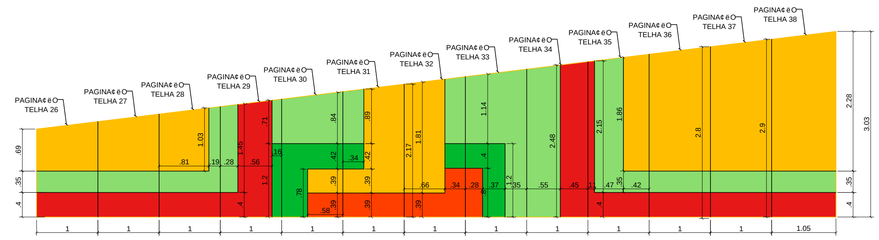

PAGINAÇÃO FECHAMENTO VERTICAL VISTA 2 – ESC.1/50

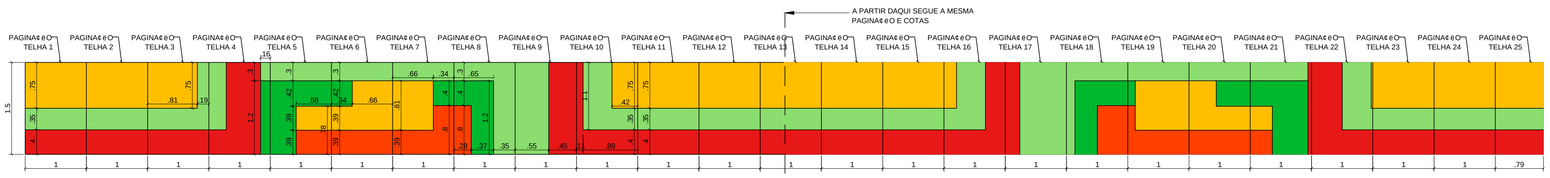

PAGINAÇÃO FECHAMENTO VERTICAL VISTA 1 – ESC.1/50

EDSON DE OLIVEIRA PIRES
COORDENADOR GERAL
ENGENHEIRO CIVIL
CREA MG 64866/D

Wilson Rodrigues Gonçalves
Arqº. Urbanista – Coord. de Projetos
CAU A24721-9

N°.	DESCRIÇÃO	RESP.	DATA
05			
04			
03			
02			
01			

REVISÃO

GOVERNO DO ESTADO DO ESPÍRITO SANTO
SECRETARIA DE ESTADO DA EDUCAÇÃO - SEDU
SEDU
GERÊNCIA DE REDE FÍSICA ESCOLAR
epc

TÍTULO: **CONSTRUÇÃO DO ESPAÇO ESPORTIVO COBERTO EEEF CECILIANO ABEL DE ALMEIDA**

ENDEREÇO: PRAÇA MESQUITA NETO, 269, CENTRO – SÃO MATEUS ES

PRANCHA: PROJETO ARQUITETÔNICO – ESPAÇO ESPORTIVO COBERTO	PROJETO: ARQUITETURA	
SECRETÁRIO ESTADUAL: VITOR AMORIM DE ANGELO		
GERENTE DA GERFE: MARCELO AMORIM GONÇALVES	ESCALA: INDICADA	UNIDADE: METRO
COORDENADOR GERAL EPC: EDSON DE OLIVEIRA PIRES	CREA MG: 64866/D	VISTO:
AUTOR PROJETO: WILSON RODRIGUES GONÇALVES	CAU-ES: A24721-9	VISTO:
CO-AUTOR PROJETO:	CAU-ES:	VISTO:
RESPONSÁVEL TÉCNICO:	CREA:	VISTO:
ARQUIVO: L04SMA10-AQ-REV0.dwg	DESENHO: FERNANDA	VISTO:

REFERÊNCIA:

PAGINAÇÃO DE PINTURA DOS FECHAMENTOS VERTICAIS

FOLHA: **04/07**

FORMATO:	OBSERVAÇÕES:	DATA:	VISTO:	REVISÃO:
A0		ABRIL/19		