



DETALHE BLOCO INTERTRAVADO  
ESC: 1/5

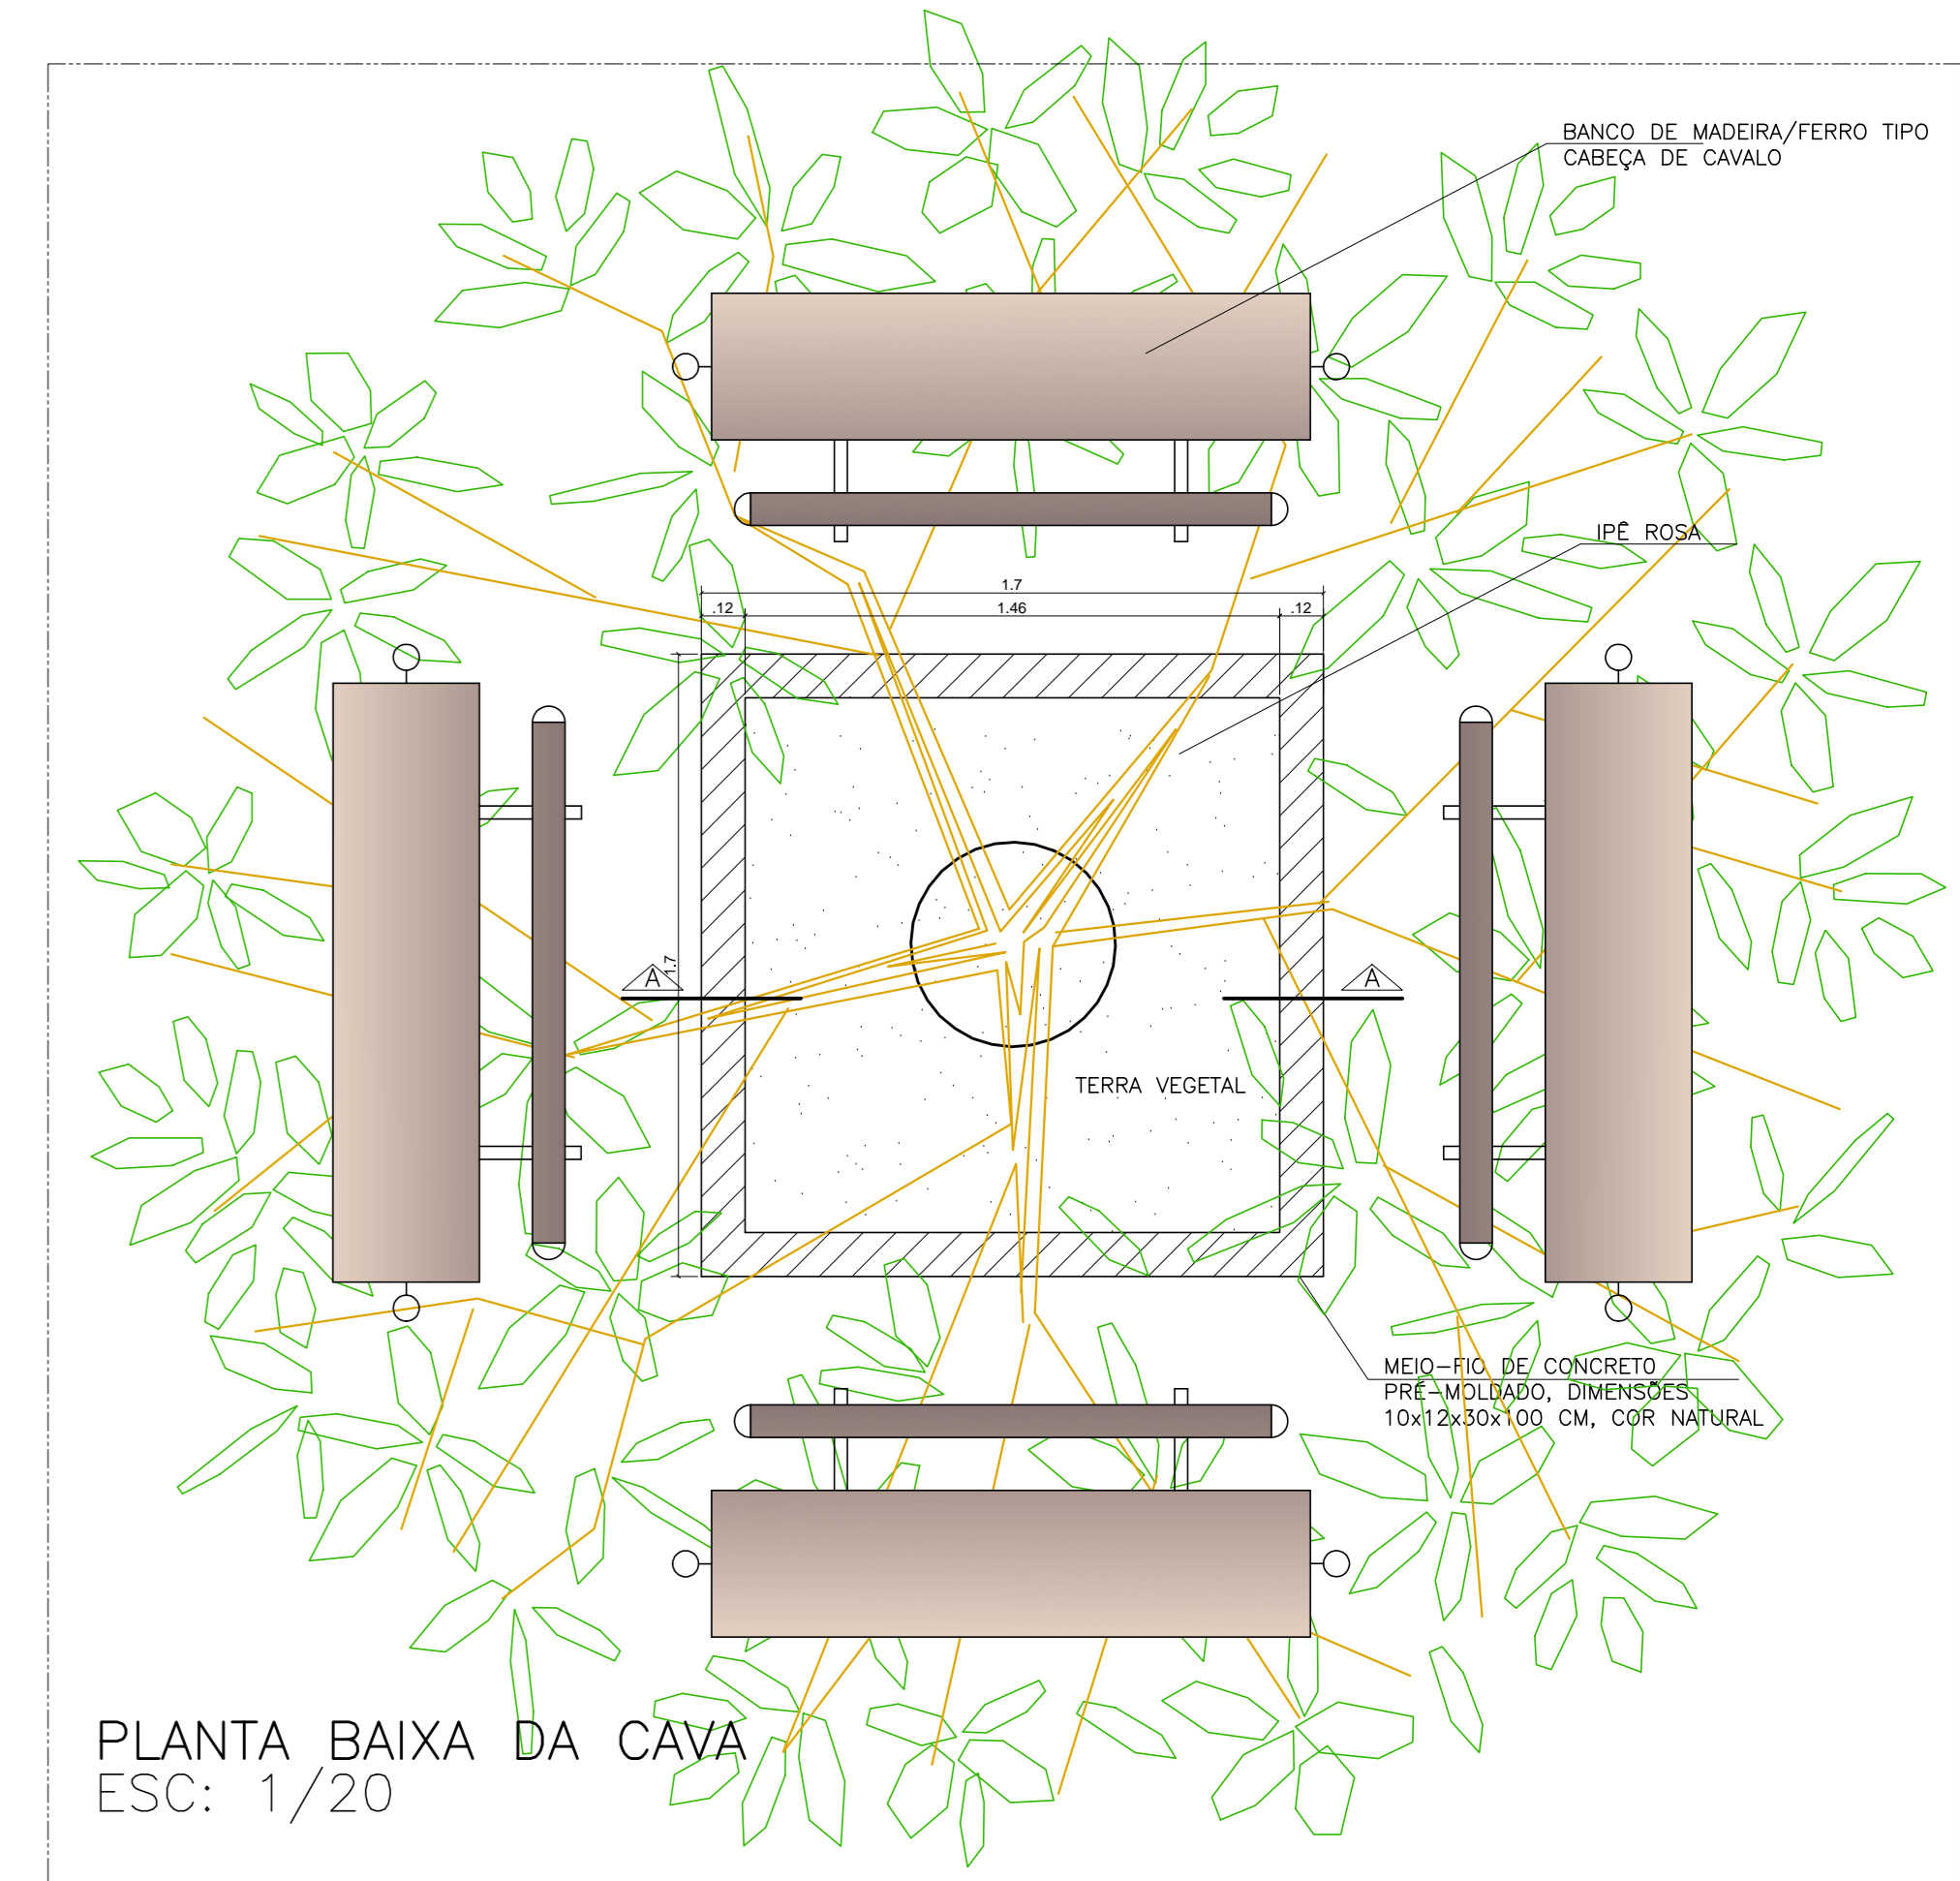

PLANTA BAIXA DA CAVA  
ESC: 1/20

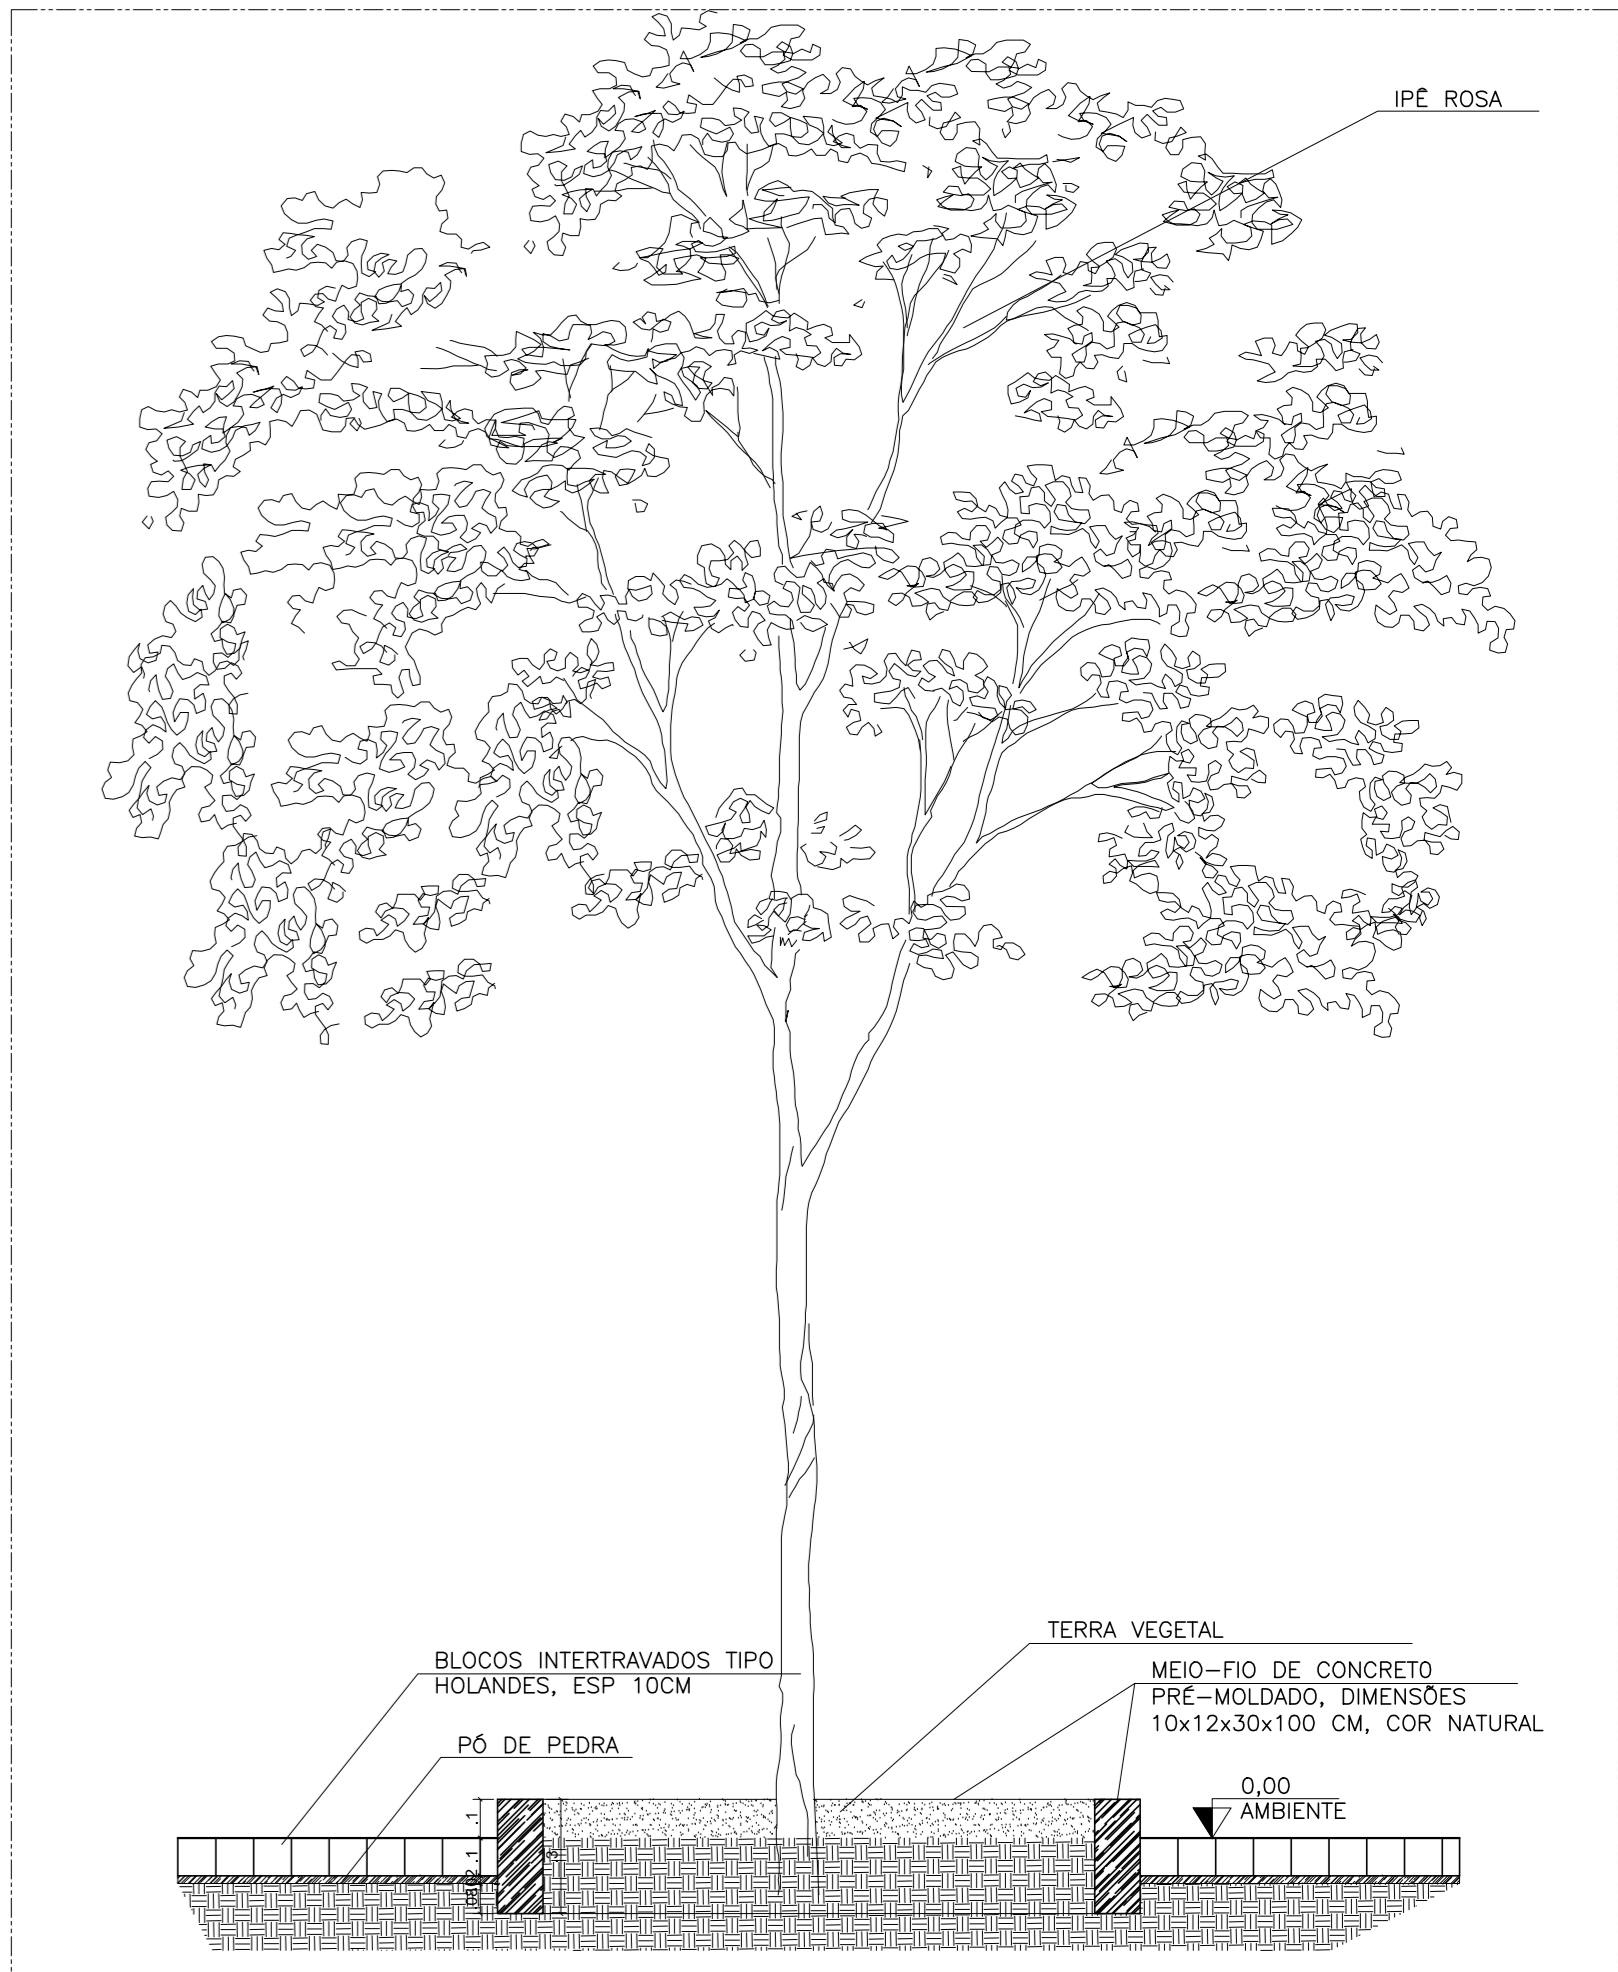

CORTE AA  
ESC: 1/20

EEEFM CECILIANO ABEL DE ALMEIDA

IMPLANTAÇÃO ESPAÇO RECREATIVO- ESC.1/100

LEGENDA - PLANTA DE SITUAÇÃO

	AGAVE PALITO - 5 UND
	AGAVE MARGINATA - 4 UND
	AGAPANTO - 12 UND
	LANTANA CAMBARÁ - 36 UND
	IPE ROSA - 3 UND
	BANCO TIPO CABEÇA DE CAVALLO - 36 UND
	BANCOS E MESA EM CONCRETO - 9 UND
	GRAMA TIPO ESMERALDA - 64,61M <sup>2</sup>
	BLOCOS INTERTRAVADOS TIPO HOLANDES, ESP 10CM, 35MPA, COR NATURAL - 336,47M <sup>2</sup>
	BLOCOS INTERTRAVADOS TIPO HOLANDES, ESP 10CM, 35MPA, COR AMARELO - 143,45M <sup>2</sup>
	MEIO-FIO DE CONCRETO - 52,95M <sup>2</sup>

LEGENDA - CALÇADA

	CONCRETO DESEMPENADO - 105,38M <sup>2</sup>
	LADRILHO HIDRÁULICO PASTILHADO, COR VERMELHO DIM. 20x20cm, ESP. 1,5cm - 46,90M <sup>2</sup>
	LADRILHO HIDRÁULICO RANHURADO, COR VERMELHO DIM. 20x20cm, ESP. 1,5cm - 0,16M <sup>2</sup>
	MEIO-FIO DE CONCRETO - 126,21M <sup>2</sup>

LEGENDA - PLANTA DE SITUAÇÃO

	EXISTENTE
	À DEMOLIR
	À CONSTRUIR

EDSON DE OLIVEIRA PIRES  
COORDENADOR GERAL  
ENGENHEIRO CIVIL  
CREA MG 64866/D

Wilson Rodrigues Gonçalves  
Arq<sup>o</sup>. Urbanista - Coord. de Projetos  
CAU A24721-9

Nº	DESCRIÇÃO	RESP.	DATA
05			
04			
03			
02			
01			

REVISÃO

**GOVERNO DO ESTADO DO ESPÍRITO SANTO**  
SECRETARIA DE ESTADO DA EDUCAÇÃO - SEDU

**SEDU**  
GERÊNCIA DE REDE FÍSICA ESCOLAR

**epc**

TÍTULO: **CONSTRUÇÃO DO ESPAÇO ESPORTIVO COBERTO EEFM CECILIANO ABEL DE ALMEIDA**

PROJETO: PROJETO ARQUITETÔNICO - ESPAÇO ESPORTIVO COBERTO

PRACA MESQUITA NETO, 269, CENTRO - SÃO MATEUS ES

ENGENHEIRO RESPONSÁVEL:	VITOR AMORIM DE ANGELO	ESCALA:	INDICADA	UNIDADE:	METRO
GERENTE DA GEREL:	MARCELO AMORIM GONÇALVES	CREA MG:	64866/D	VESTI:	
COORDENADOR GERAL PROJETO:	EDSON DE OLIVEIRA PIRES	CAU-ES:	A24721-9	VESTI:	
AUTOR PROJETO:	WILSON RODRIGUES GONÇALVES	CAU-ES:		VESTI:	
CO-AUTOR PROJETO:		CAU-ES:		VESTI:	
RESPONSÁVEL TÉCNICO:		CREA:		VESTI:	
ARQUIVO:	LO45MA10-AQ-REVO.dwg	DESENHO:	FERNANDA	VESTI:	

REFERÊNCIA: IMPLANTAÇÃO PROPOSTA PLANTA BAIXA E DETALHES

DATA: ABRIL/19

VESTI: 02/07