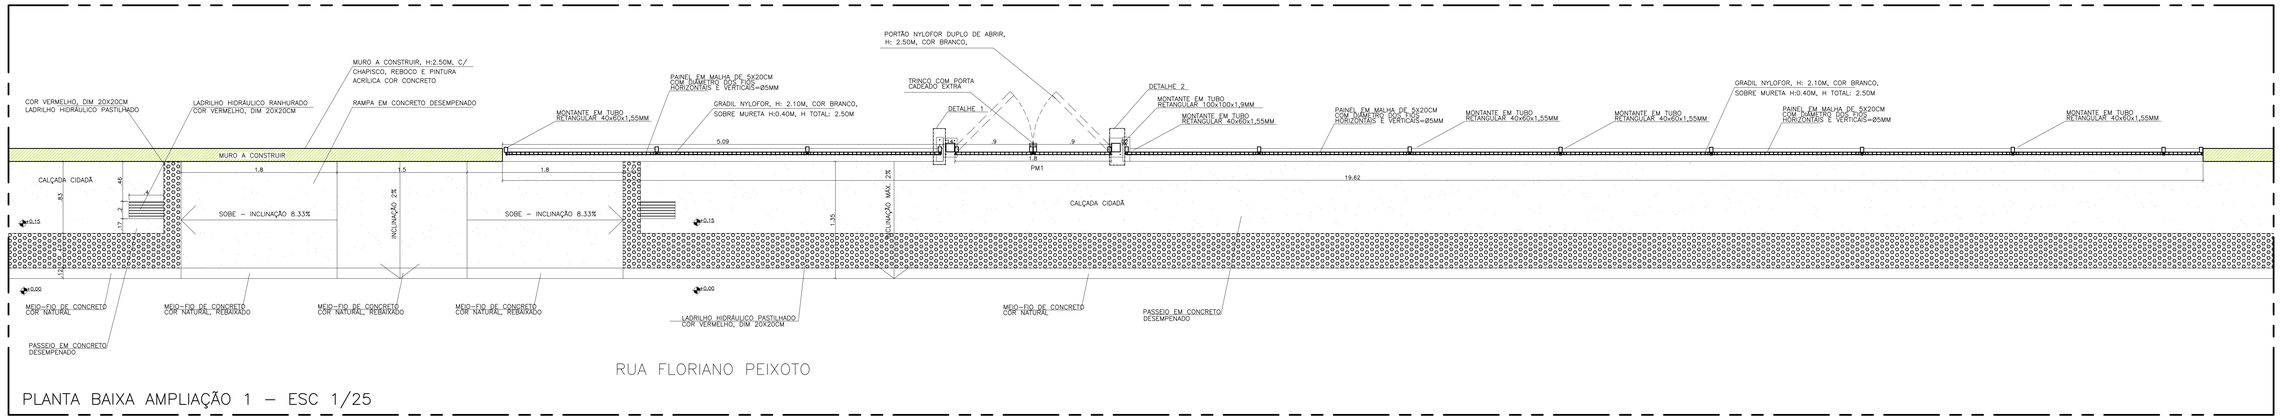

PLANTA BAIXA AMPLIAÇÃO 1 – ESC 1/25

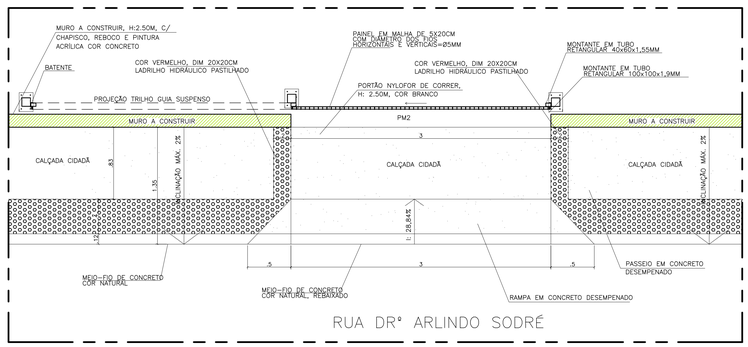

PLANTA BAIXA AMPLIAÇÃO 2 – ESC 1/25

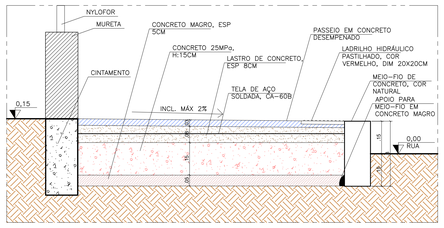

CORTE CALÇADA – ESC 1/10

ESPECIFICAÇÕES TÉCNICAS:

1- REQUADROS: EM TUBO DE SEÇÃO RETANGULAR 4X6CM COM ESPESSURA DA CHAPA DE AÇO ZINCADA DE 1,55CM, GRAMATURA 275 G/M², COM PINTURA ELETROSTÁTICA EM POLIÉSTER PÓ , COR BRANCO, ESPESSURA MÍNIMA 200 MICRAS.

2- MONTANTES 4X6CM: EM TUBO DE SEÇÃO RETANGULAR COM ESPESSURA DA CHAPA DE AÇO ZINCADA DE 1,55CM, GRAMATURA 275 G/M², COM PINTURA ELETROSTÁTICA EM POLIÉSTER PÓ , COR BRANCO, ESPESSURA MÍNIMA 200 MICRAS.

3- MONTANTES 10X10CM: EM TUBO DE SEÇÃO RETANGULAR COM ESPESSURA DA CHAPA DE AÇO ZINCADA DE 1,9CM, COM PINTURA ELETROSTÁTICA EM POLIÉSTER PÓ , COR BRANCO, ESPESSURA MÍNIMA 200 MICRAS.

4- PAINÉIS: GRADIL CONFECCIONADO EM ARAME ZINCADO A FOGO, GRAMATURA 60 G/M², ELETROSOLDADO, COM PINTURA ELETROSTÁTICA EM POLIÉSTER PÓ , COR BRANCO COM DUAS DEMÃOS DE ESPESSURA MÍNIMA 100 MICRAS, COM CURVATURAS EM "V" E PONTAS DE 3CM EM UMA DAS EXTREMIDADES, LIMITE DE RESISTÊNCIA 50KGF/MM², COR BRANCA, MALHA DE 5,0X20,0CM, DIÂMETRO DOS FIOS HORIZONTAIS E VERTICAIS DE 5,00MM. CONJUNTO DE FIXAÇÃO COMPOSTO DE PARAFUSO C/ CABEÇA SEXTAVADA DE M8x30MM (RIVKLE M8) COM ARRUELA, EM AÇO GALVANIZADO (4 CONJUNTOS POR PAINEL).

5- CHAPAS DE AÇO EM DIMENSÕES: 8X20, 8X28 E 16X22CM EM AÇO GALVANIZADO ESPESSURA DE 7MM COM PINTURA ELETROSTÁTICA EM POLIÉSTER PÓ , COR BRANCO, ESPESSURA MÍNIMA 200 MICRAS.

6- BATENTE: CHAPA DOBRADA DE AÇO GALVANIZADO 100X30mm, ESP=3MM.

7- PORTA-CADEADO: CHAPA DE AÇO GALVANIZADO, ESP=3MM.

8- ACABAMENTO DO BATENTE E PORTA-CADEADO: PINTURA EPÓXI, COR BRANCO, COM 2 DEMÃOS SOBRE FUNDO ANTICORROSIVO 1 DEMÃO.

QUADRO DE ESQUADRIAS - PORTÕES		DIMENSÕES
PM1	Portão abrir duplo em gradil metálico c/ pintura eletrostática	1.80x 2.50m²
PM2	Portão de correr em gradil metálico c/ pintura eletrostática	3.00x 2.50m²

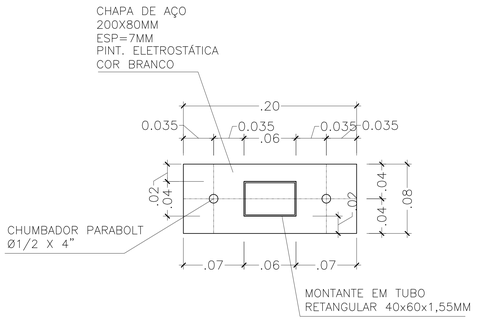

DETALHE 1 – PLANTA BAIXA
ESC.1/5

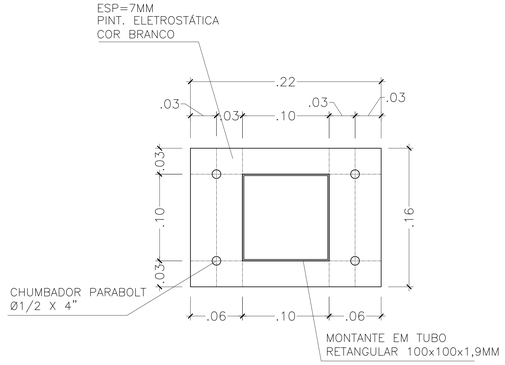

DETALHE 02 – PLANTA BAIXA
ESC.1/5

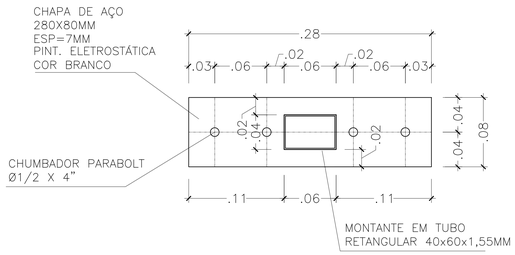

DETALHE 03 – PLANTA BAIXA
ESC.1/5

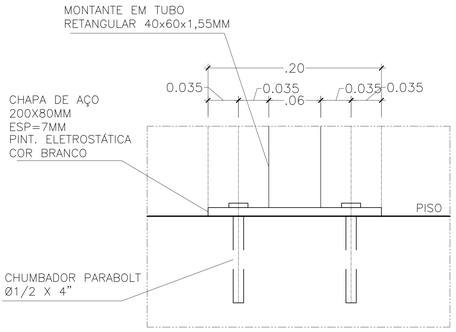

DETALHE 04 – VISTA LATERAL
ESC.1/5

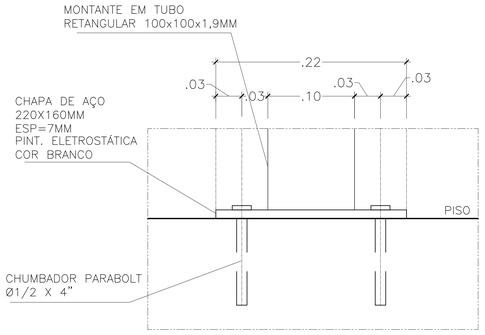

DETALHE 05 – VISTA LATERAL
ESC.1/5

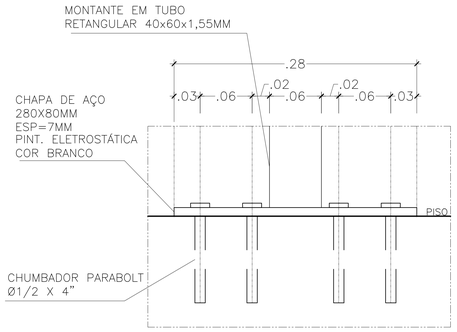

DETALHE 06 – VISTA LATERAL
ESC.1/5

EDSON DE OLIVEIRA PIRES
COORDENADOR GERAL
ENGENHEIRO CIVIL
CREA MG 64866/D

Wilson Rodrigues Gonçalves
Arqº. Urbanista – Coord. de Projetos
CAU A24721-9

Nº.	DESCRIÇÃO	RESP.	DATA
05			
04			
03			
02			
01			

REVISÃO

GOVERNO DO ESTADO DO ESPÍRITO SANTO
SECRETARIA DE ESTADO DA EDUCAÇÃO - SEDU
SEDU
GERÊNCIA DE REDE FÍSICA ESCOLAR
epc

TÍTULO: **CONSTRUÇÃO DO ESPAÇO ESPORTIVO COBERTO EEEF CECILIANO ABEL DE ALMEIDA**

ENDEREÇO: PRAÇA MESQUITA NETO, 269, CENTRO – SÃO MATEUS ES

PROJETO: PROJETO ARQUITETÔNICO – ESPAÇO ESPORTIVO COBERTO	PROJETO: ARQUITETURA
SECRETÁRIO ESTADUAL: VITOR AMORIM DE ANGELO	
GERENTE DA GERFE: MARCELO AMORIM GONÇALVES	ESCALA: INDICADA / UNIDADE: METRO
COORDENADOR GERAL EPC: EDSON DE OLIVEIRA PIRES	CREA MG: 64866/D / VISTO:
AUTOR PROJETO: WILSON RODRIGUES GONÇALVES	CAU–ES: A24721–9 / VISTO:
CO–AUTOR PROJETO:	CAU–ES: / VISTO:
RESPONSÁVEL TÉCNICO:	CREA: / VISTO:
ARQUIVO: L04SMA10–AQ–REV0.dwg	DESENHO: FERNANDA / VISTO:

REFERÊNCIA: **PLANTA BAIXA AMPLIAÇÃO 1 E 2 CORTE CALÇADA DETALHES 1 AO 6**

FOLHA: **07 / 07**

FORMATO: A0 | OBSERVAÇÕES: | DATA: ABRIL/19 | VISTO: | REVISÃO: