



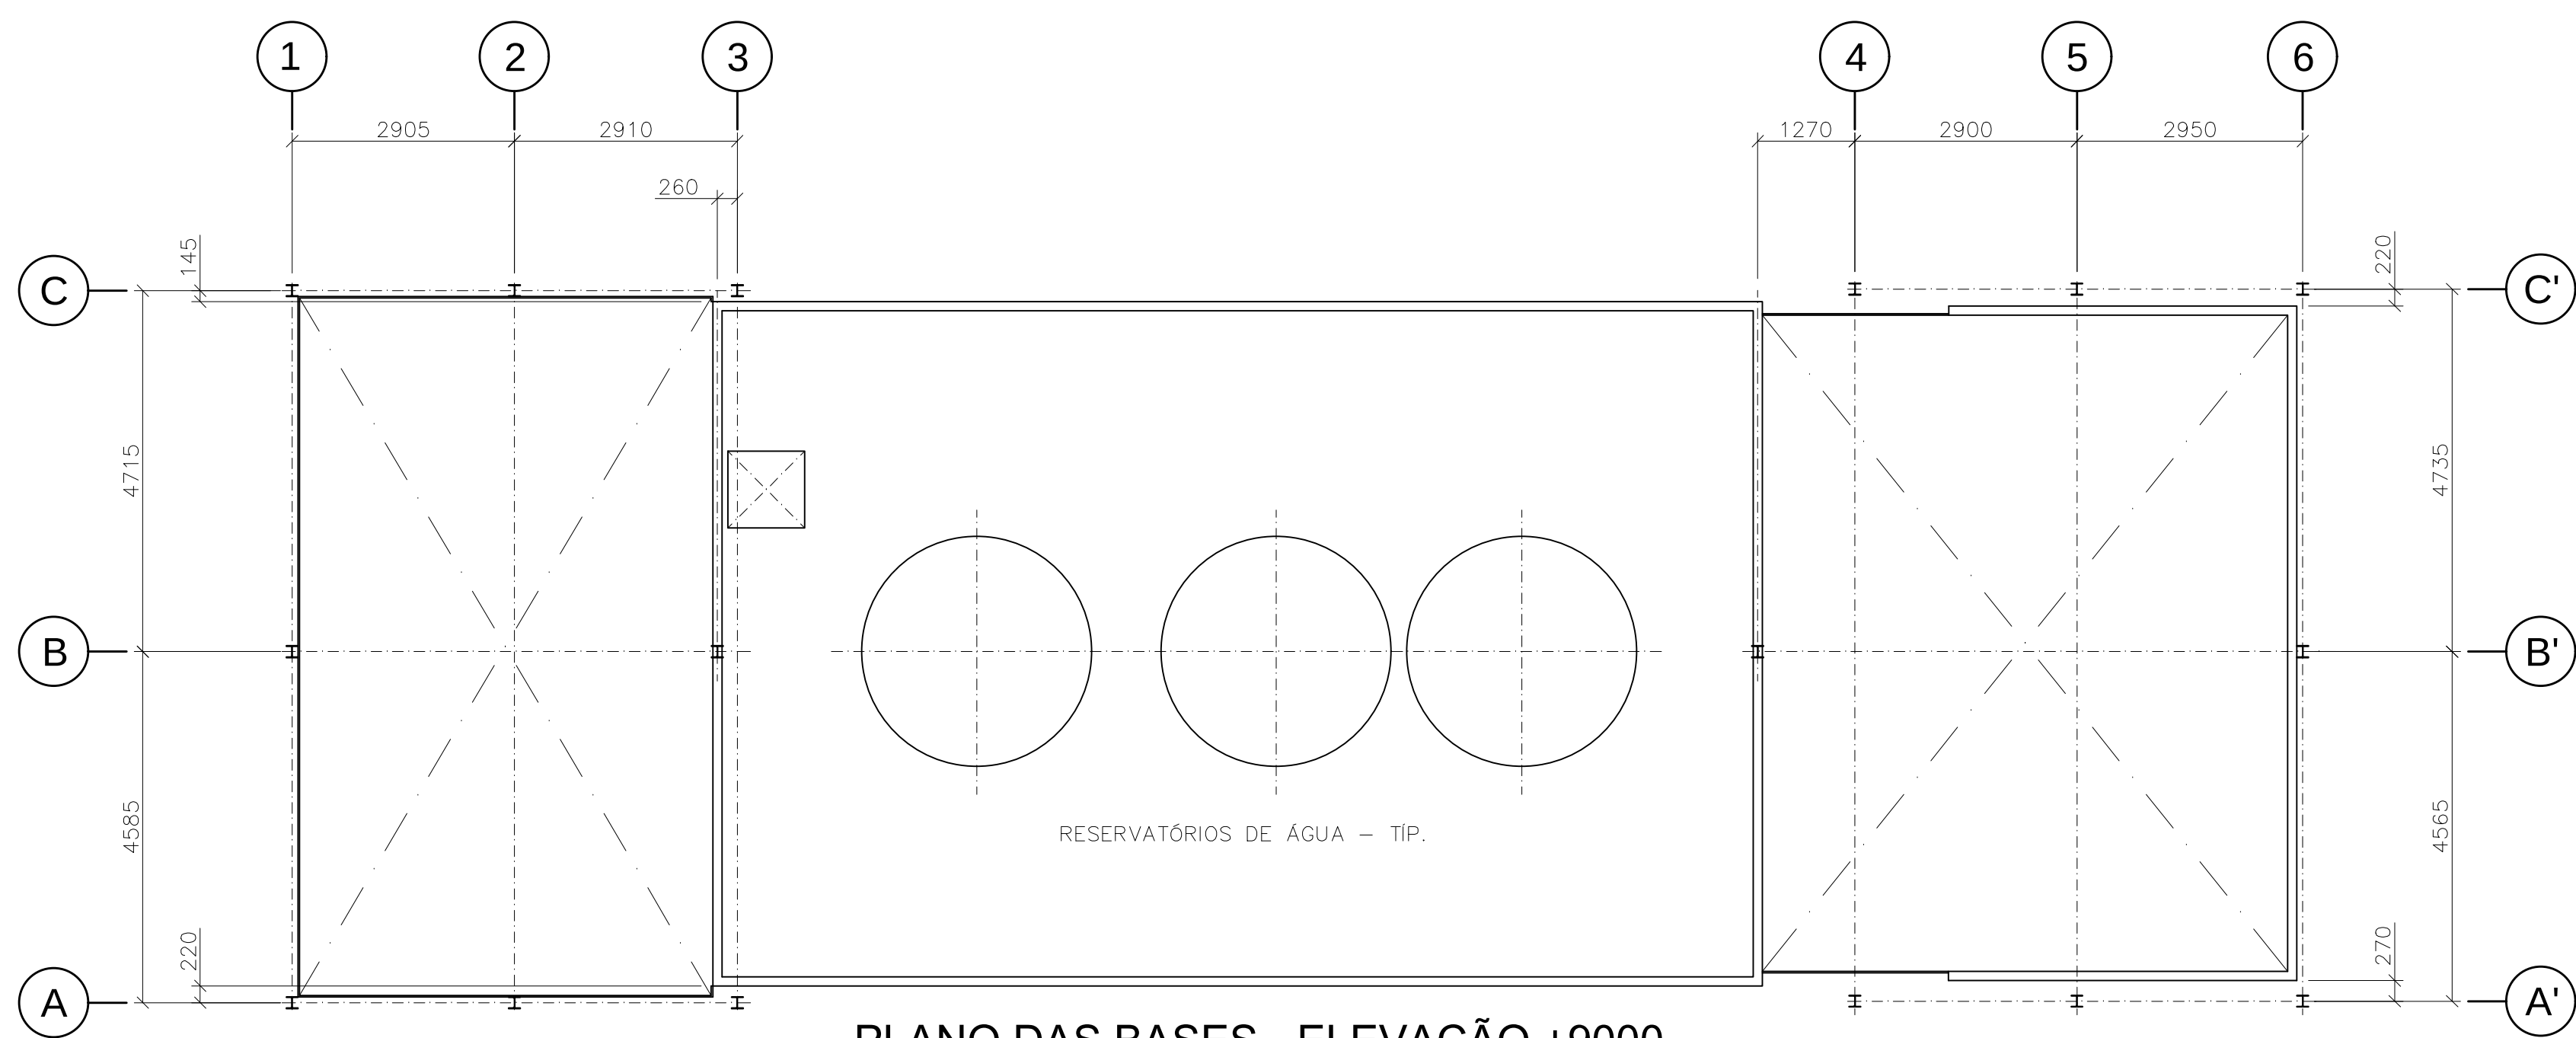



PLANO DAS BASES - ELEVÇÃO +9000

ESCALA: 1/75

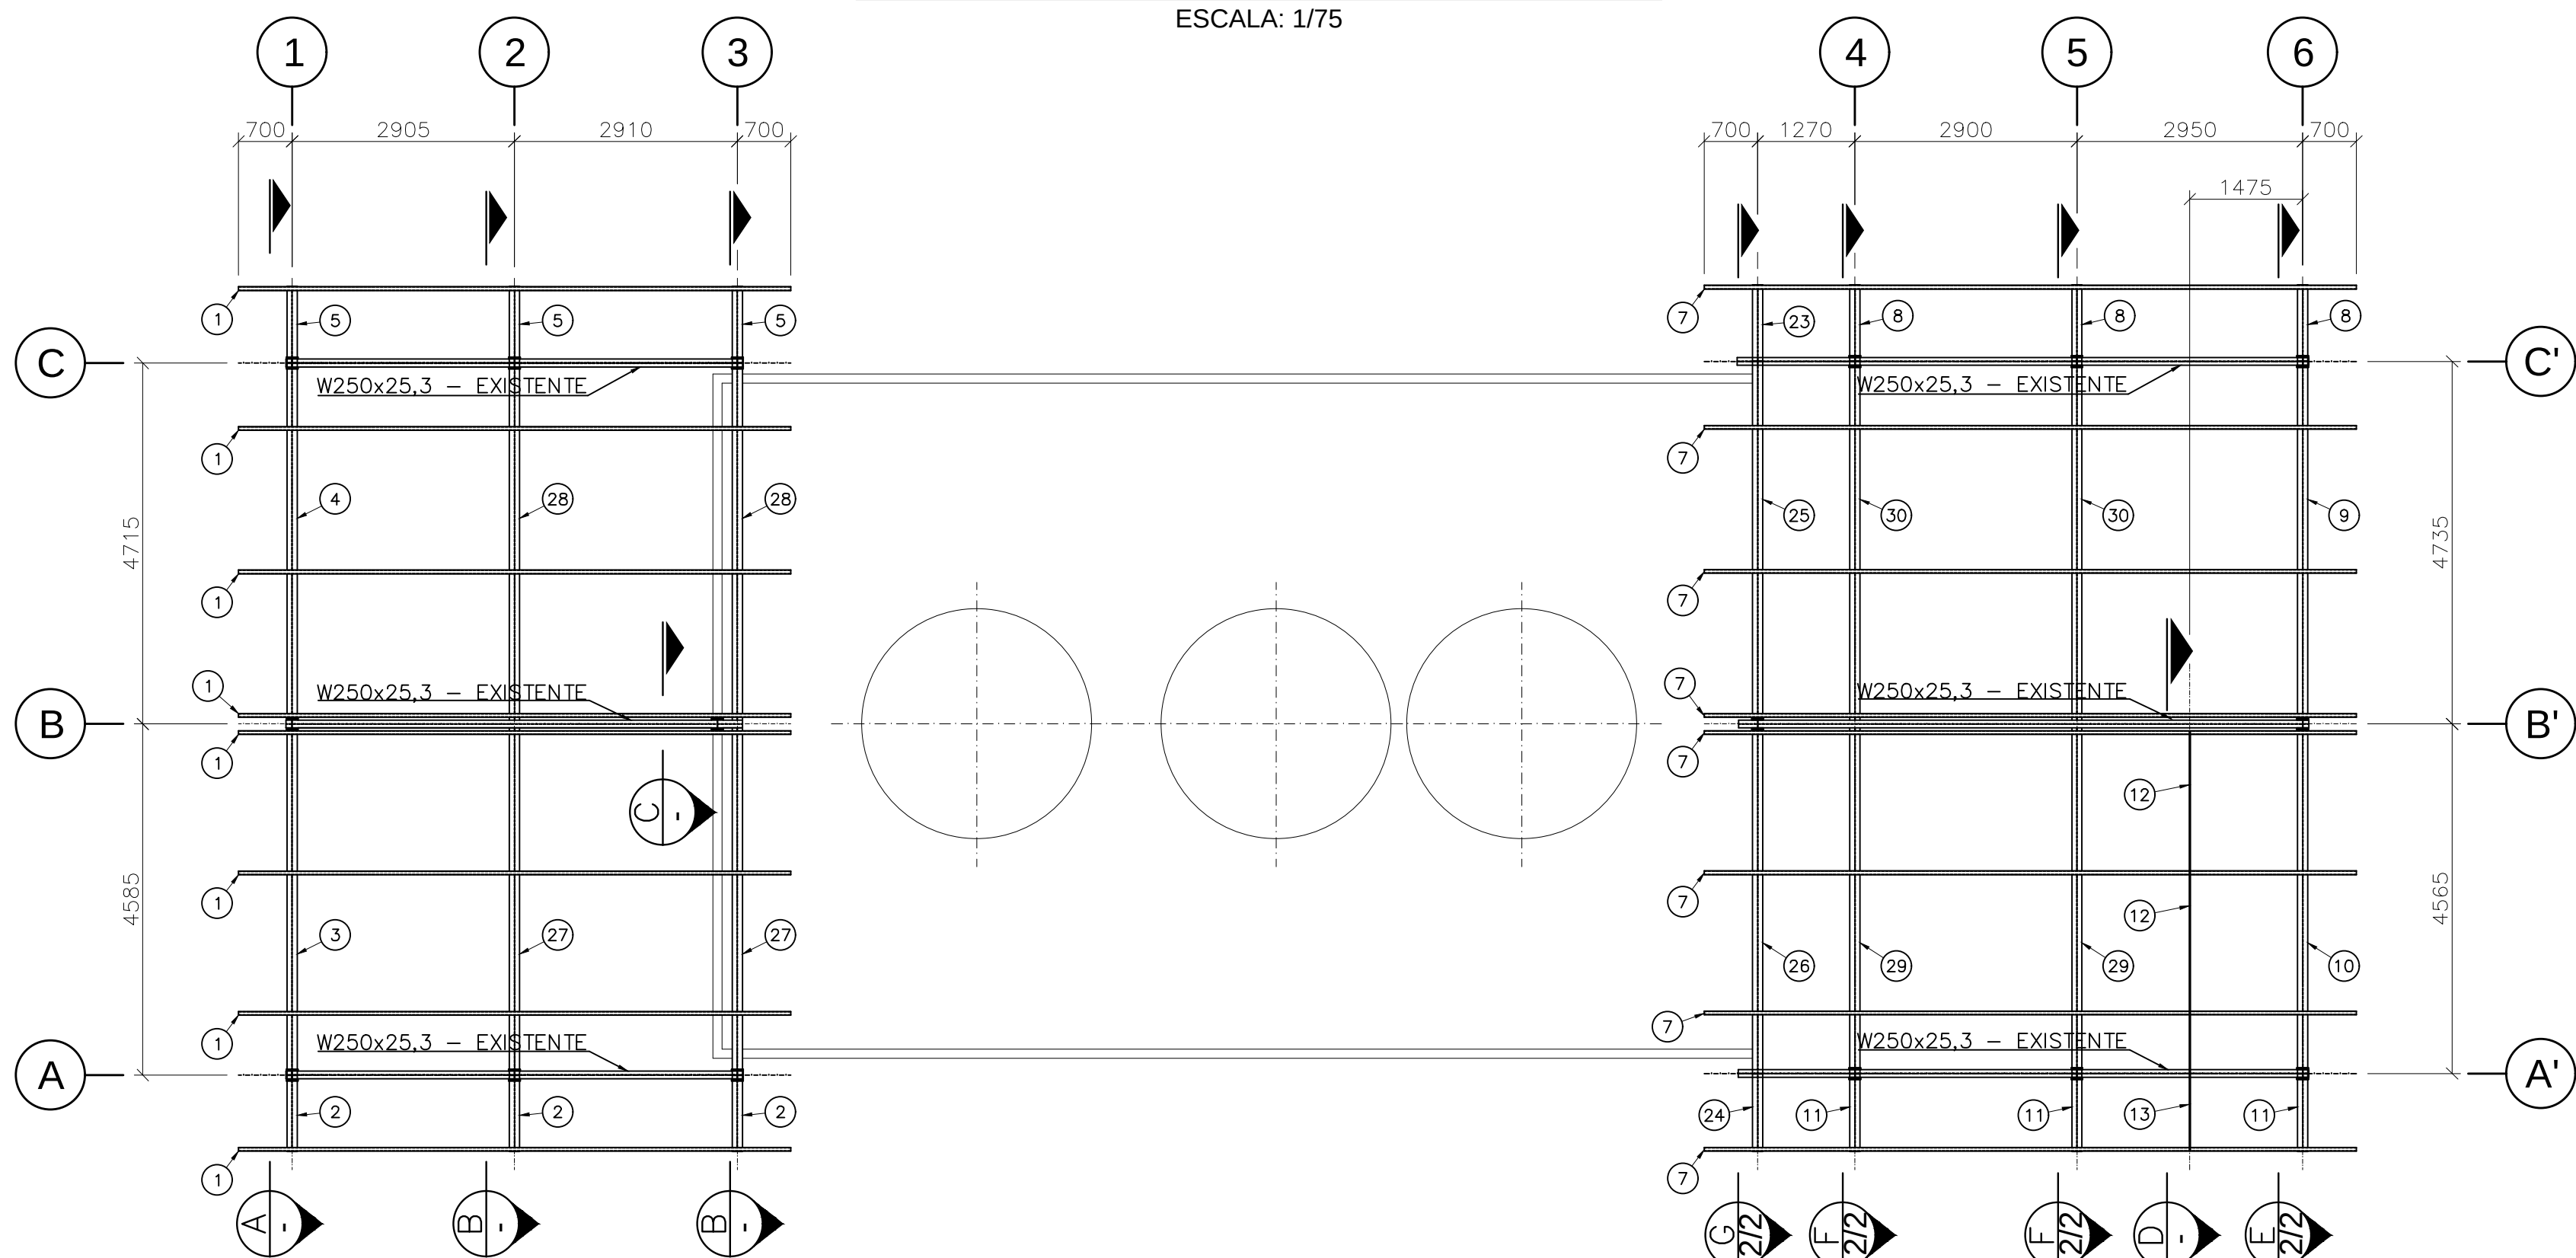


PLANTA DE COBERTURA - ARRANJO ESTRUTURAL

ESCALA: 1/75

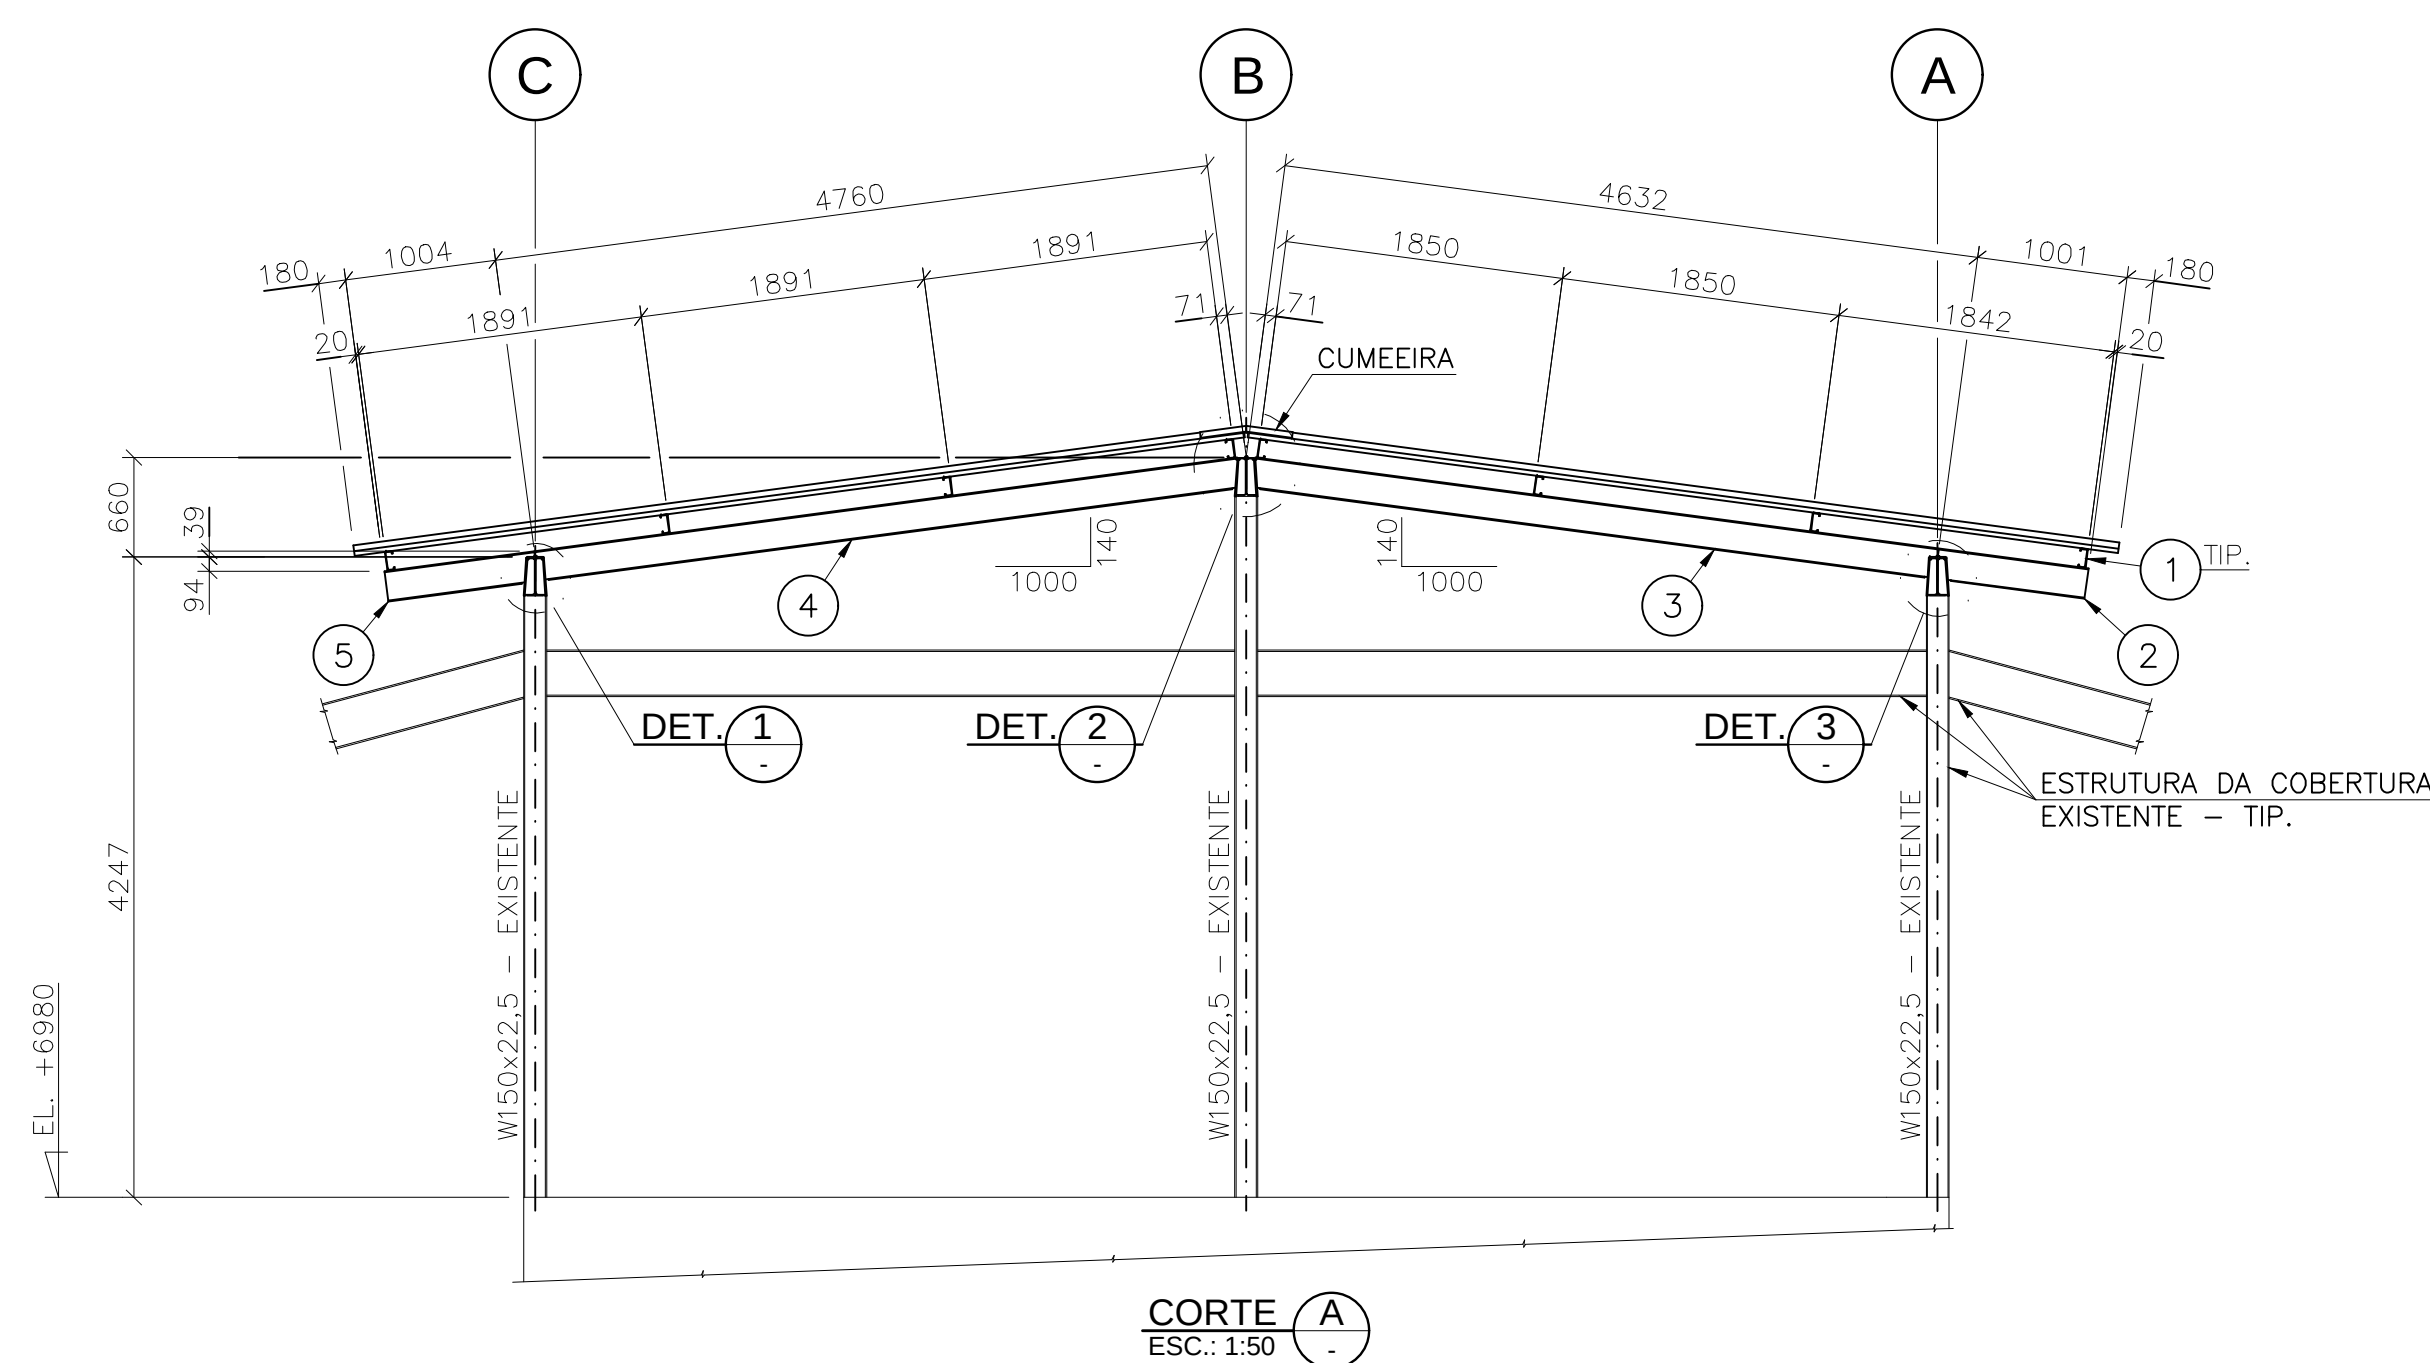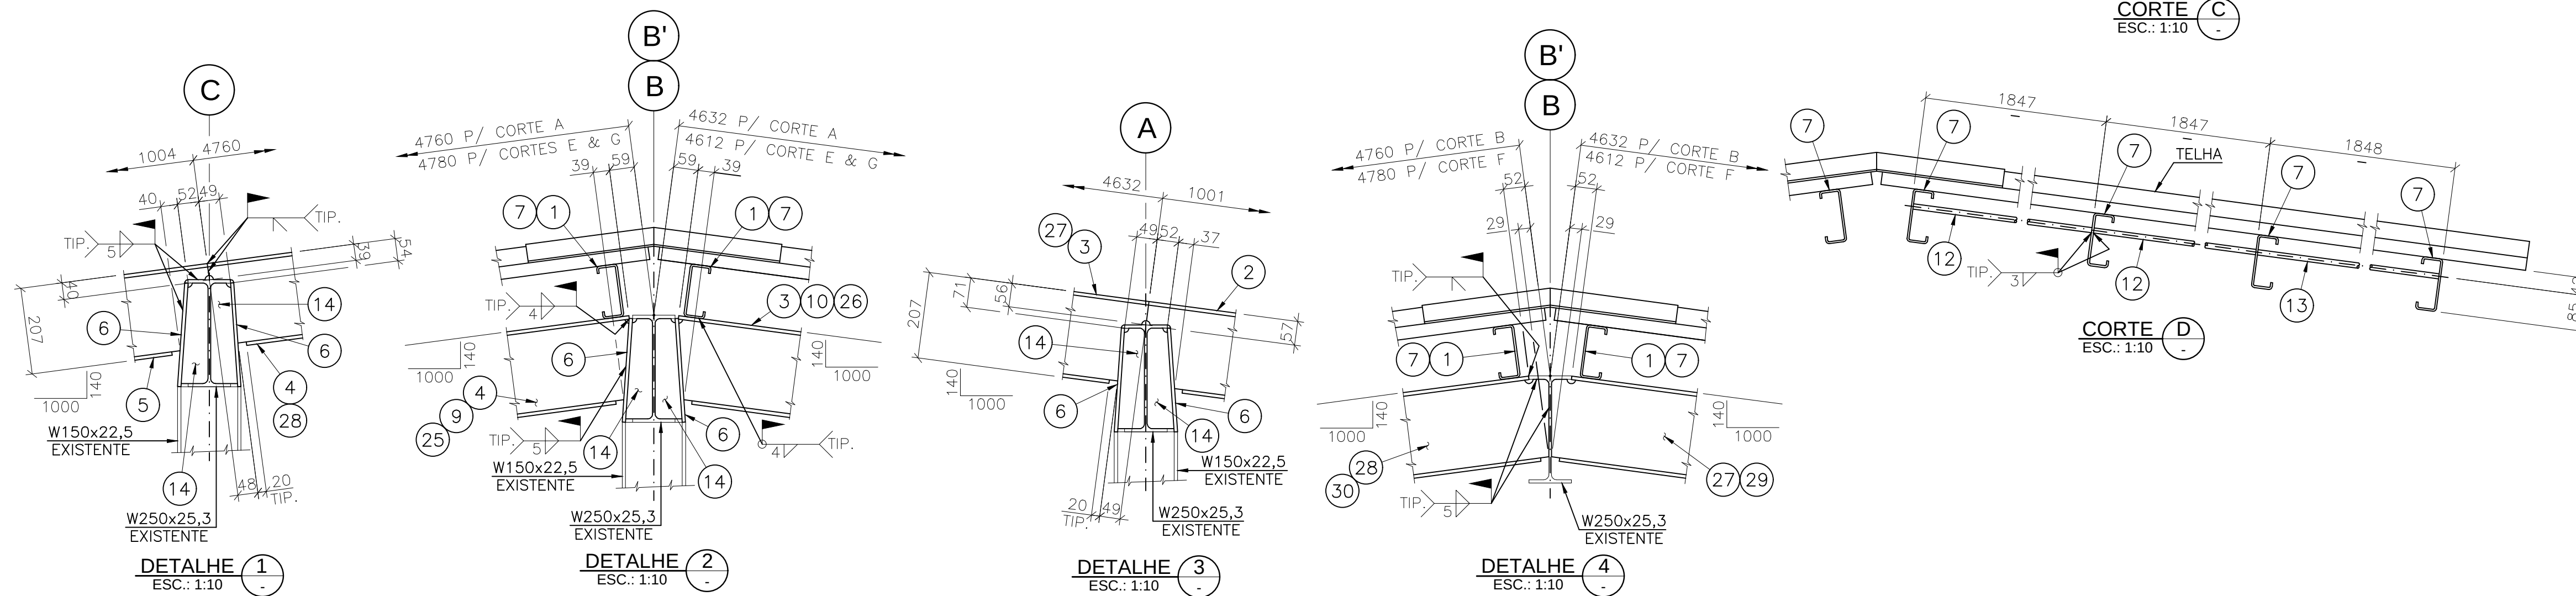


CORTE A

ESC.: 1:50

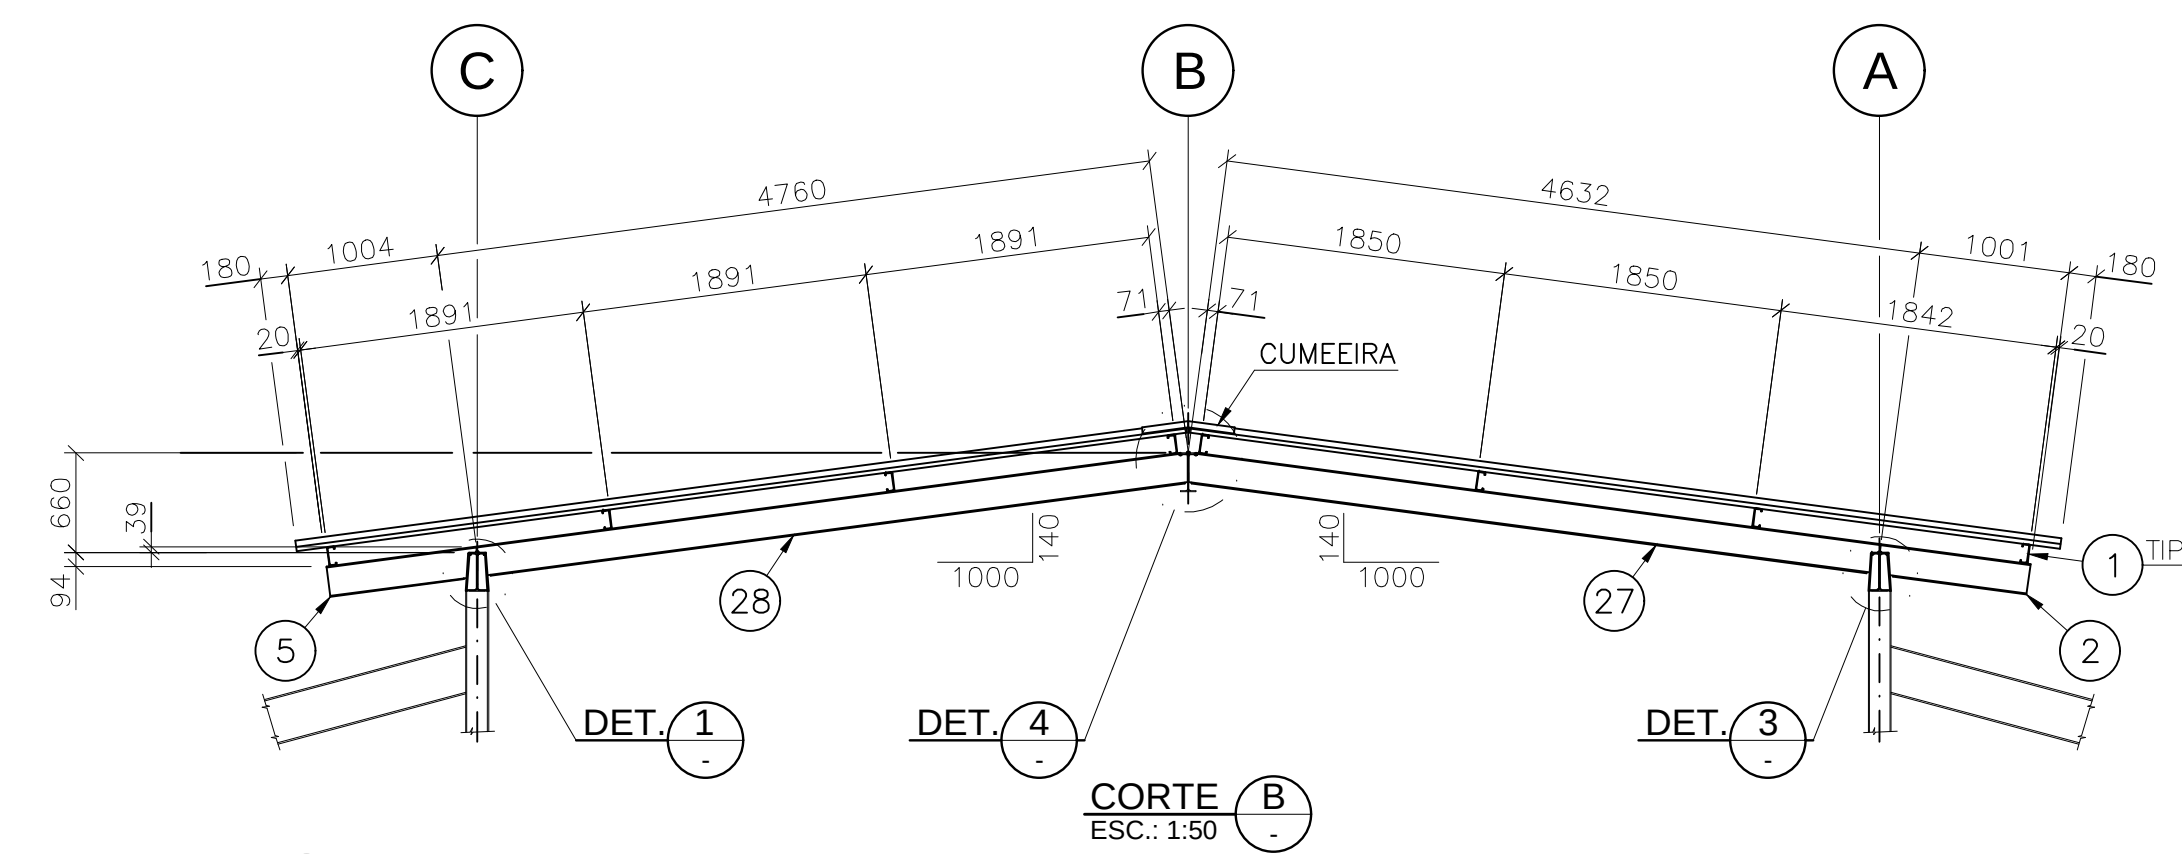


CORTE B

ESC.: 1:50

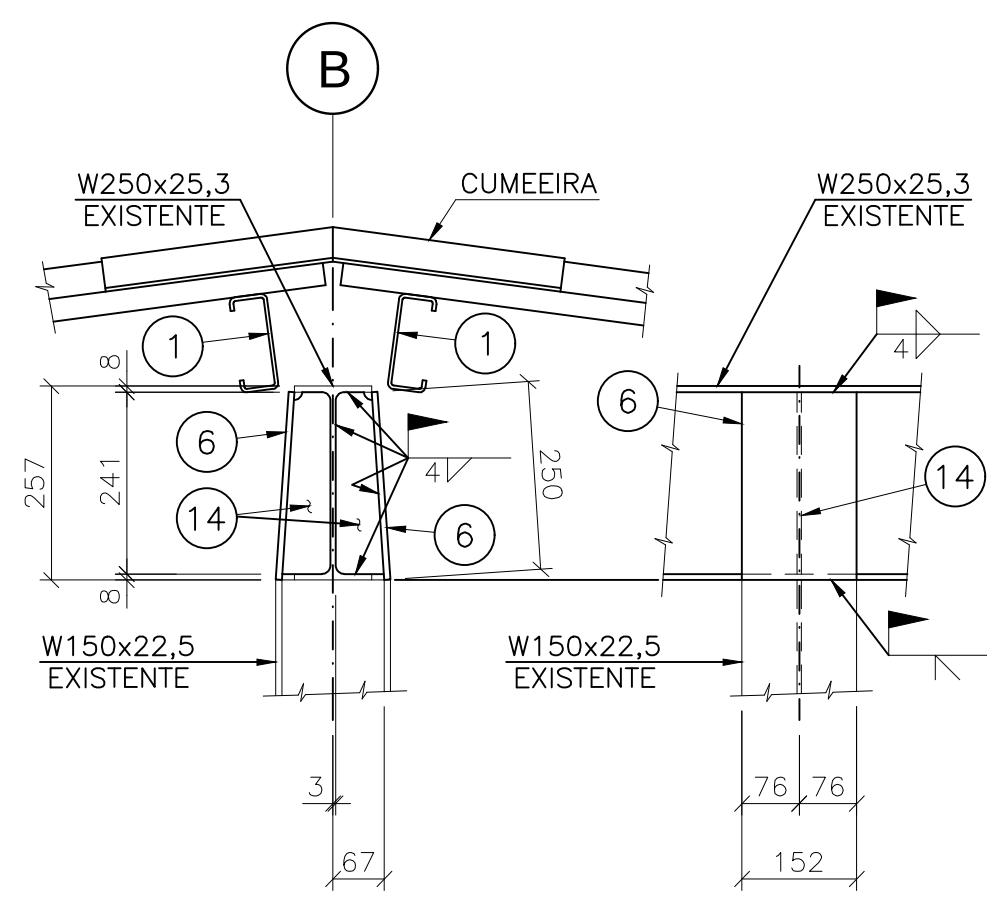

CORTE C

ESC.: 1:10

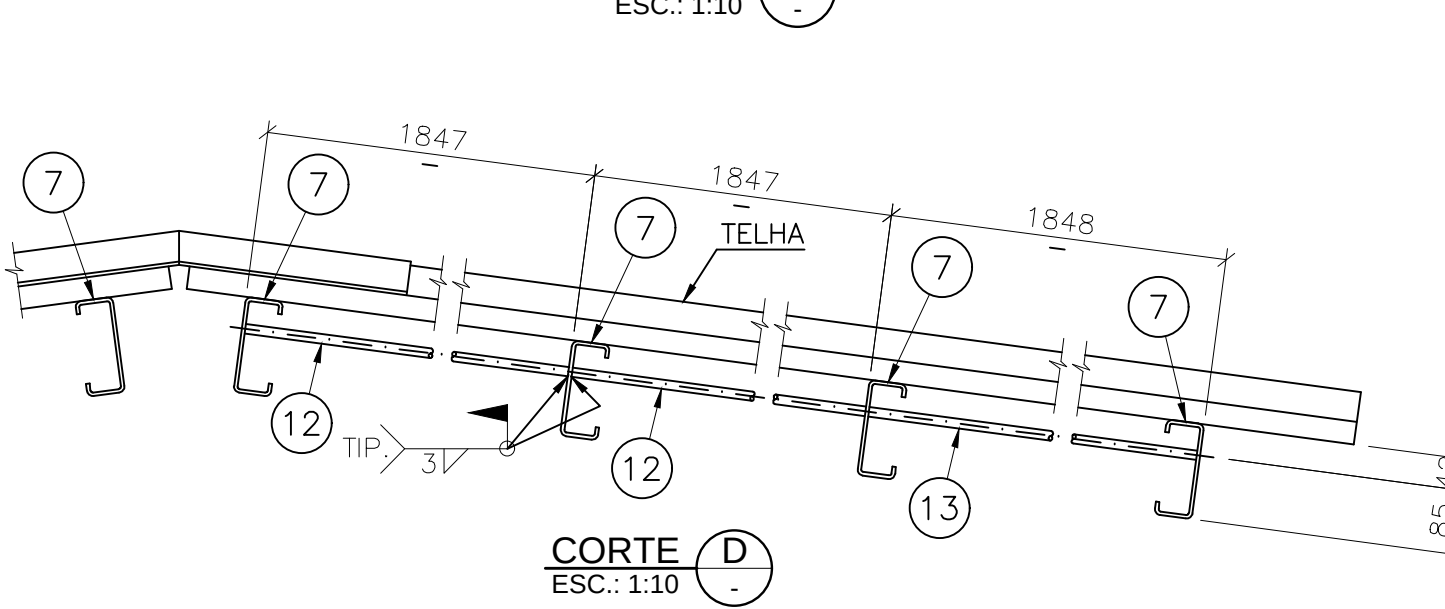

CORTE D

ESC.: 1:10

05			
04			
03			
02			
01			
Nº.	DESCRIÇÃO	RESP.	DATA

REVISÃO			
		GOVERNO DO ESTADO DO ESPÍRITO SANTO SECRETARIA DE ESTADO DA EDUCAÇÃO - SEDU	
SEDU		GERÊNCIA DE REDE FÍSICA ESCOLAR	
TÍTULO: ADEQUAÇÃO DAS COBERTURAS DO EDIFÍCIO PRINCIPAL EEEFM LEOGILDO SEVERIANO DE SOUZA ENDEREÇO: ESTR. SÃO DOMINGOS, S/N – FAZ. LEOGILDO/ZONA RURAL – BREJETUBA – ES			
PRANCHA: ESTRUCTURA METÁLICA SECRETÁRIO ESTADUAL: HAROLDO CORRÊA ROCHA GERENTE DA GERFE: EDUARDO DE MELLO TRISTÃO COSTA COORDENADOR GERAL: EDSON DE OLIVEIRA PIRES AUTOR PROJETO: ANDRÉ ARNON KOLANSKI PONCHIO CO-AUTOR PROJETO: RESPONSÁVEL TÉCNICO: ARQUIVO: L1BRE03-01-EM-R00-01.dwg		PROJETO: ESTRUCTURAL ESCALA: INDICADA UNIDADE: MILÍMETRO CREA-MG: 64866/D CREA-RJ: RJ2011128666 CAU-ES: CREA: DESENHO:	
REFERÊNCIA: ADEQUAÇÃO DAS COBERTURAS DO EDIFÍCIO PRINCIPAL PLANO DAS BASES, PLANTA DE COBERTURA, CORTES E DETALHES			FOLHA: 01 / 02
FORMATO: A1	OBSERVAÇÕES:	DATA: OUTUBRO/2018	VISTO: REVISÃO: 00