



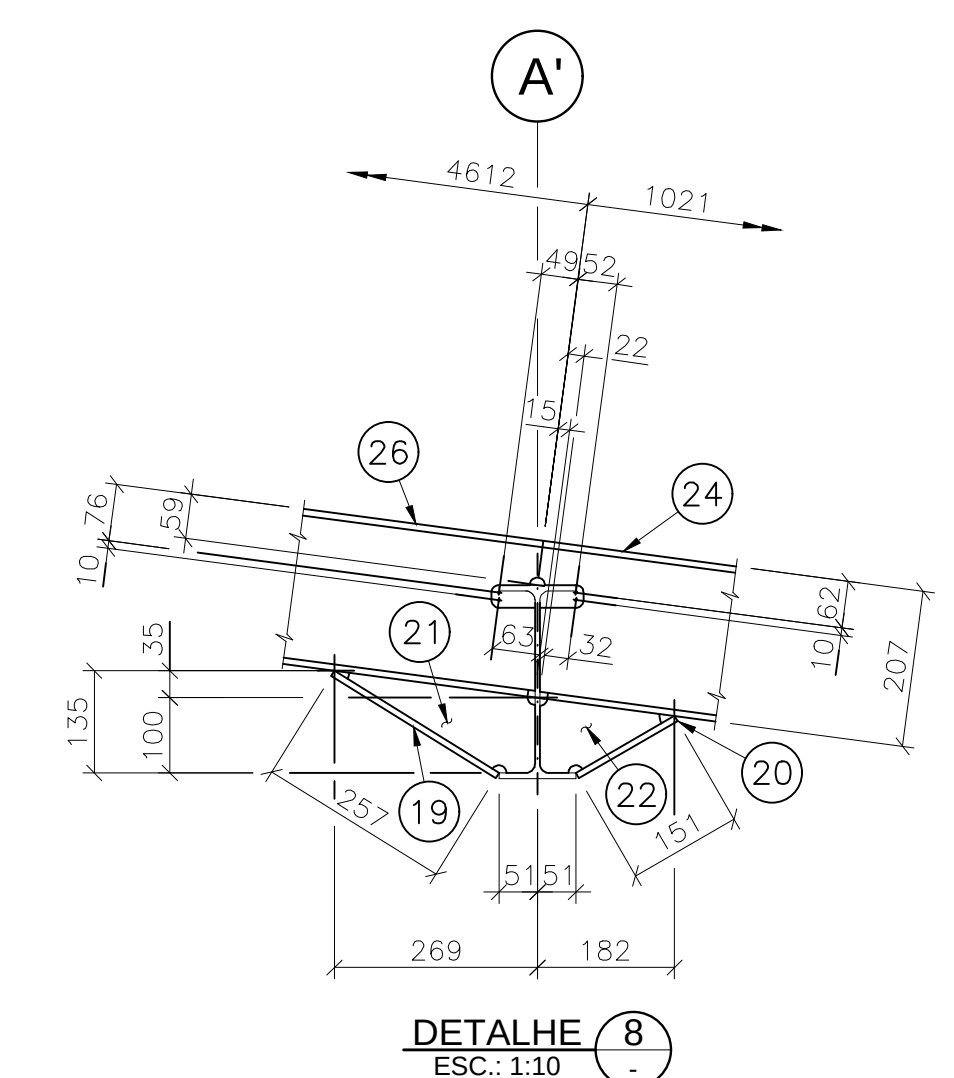

DETALHE 8
ESC.: 1:10

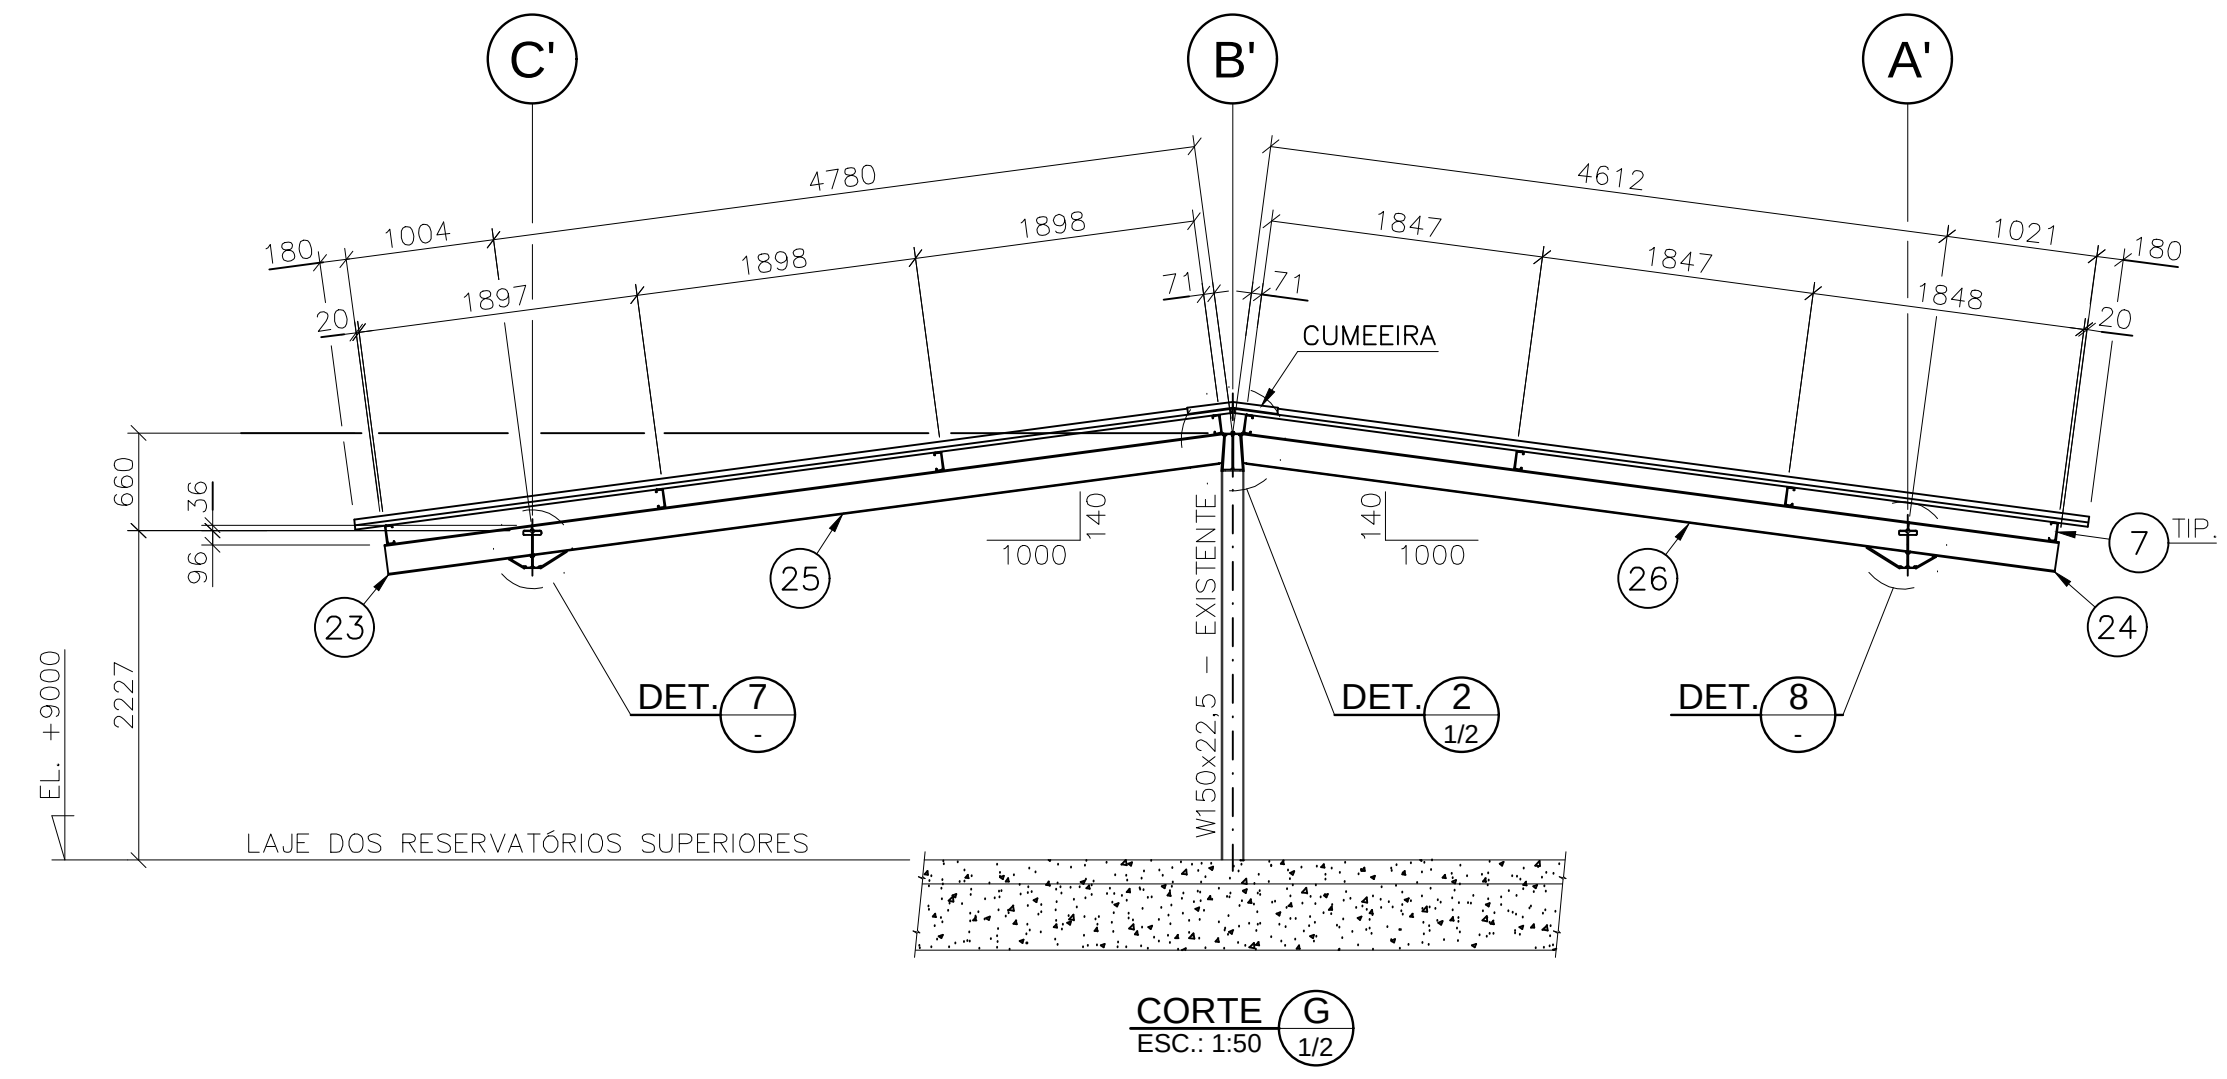

CORTE 
ESC.: 1:50

01		DESCRIÇÃO	RESP.	DATA
Nº.				
R E V I S Ã O				
 SEDU	GOVERNO DO ESTADO DO ESPÍRITO SANTO SECRETARIA DE ESTADO DA EDUCAÇÃO - SEDU			
	GERÊNCIA DE REDE FÍSICA ESCOLAR			
TÍTULO: ADEQUAÇÃO DAS COBERTURAS DO EDIFÍCIO PRINCIPAL EEEFM LEÓGILDO SEVERIANO DE SOUZA				
ENDEREÇO: ESTR. SÃO DOMINGOS, S/N – FAZ. LEÓGILDO/ZONA RURAL – BREJETUBA – ES				
PRANCHA: ESTRUTURA METÁLICA			PROJETO: ESTRUTURAL	
SECRETÁRIO ESTADUAL: _____ HAROLDO CORRÊA ROCHA				
GERENTE DA GERFE: _____ EDUARDO DE MELLO TRISTÃO COSTA			ESCALA: INDICADA	UNIDADE: MILÍMETRO
COORDENADOR GERAL: _____ EDSON DE OLIVEIRA PIRES			CREA-MG: 64866/D	VISTO:
AUTOR PROJETO: _____ ANDRÉ ARNON KOLANSKI PONCHIO			CREA-RJ: 2011128666	VISTO: RJ2011128666/D
CO-AUTOR PROJETO:			CAU-ES:	VISTO:
RESPONSÁVEL TÉCNICO:			CREA:	VISTO:
ARQUIVO: L1BRE03-01-EM-R00-02.dwg			DESENHO:	VISTO:
REFERÊNCIA: ADEQUAÇÃO DAS COBERTURAS DO EDIFÍCIO PRINCIPAL PLANTA DE COBERTURA, CORTES E DETALHES				FOLHA: 02 02
FORMATO: A1	OBSERVAÇÕES:	DATA: OUTUBRO/2018	VISTO:	REVISÃO: 00