


ARMAÇÃO: SAPATAS, VIGAS E PILARETES  
ESCALA: 1/25

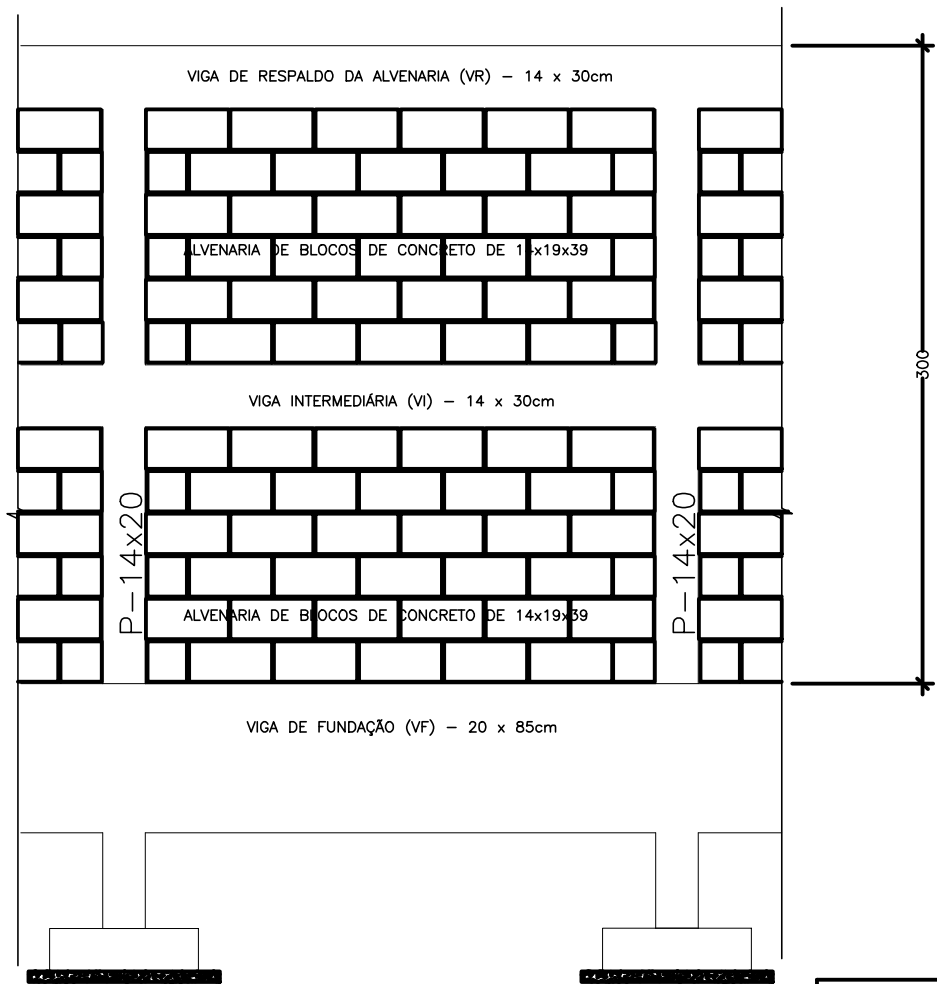

VISTA  
ESCALA: 1/25

RESUMO AÇO CA 50			
AÇO	BIT (mm)	COMPR (m)	PESO (kg)
50A	6.3	591,00	144,21
50A	8.0	1729,35	679,14
50A	10.0	647,20	399,32
50A	12.5	98,40	126,35
<b>Peso Total</b>			<b>1349,02 kg</b>

REVISÃO			
		<b>GOVERNO DO ESTADO DO ESPÍRITO SANTO</b> SECRETARIA DE ESTADO DA EDUCAÇÃO - SEDU GERÊNCIA DE REDE FÍSICA ESCOLAR	
<b>TÍTULO: REFORMA DA EEFM SANTÍSSIMA TRINDADE</b>			
<b>ENDEREÇO:</b> AV. PROF. TERPINHA BARBOSA, S/N - SANTÍSSIMA TRINDADE, IUNA, ES, 29393-000			
<b>PRANCHA:</b> ARQUITETURA		<b>PROJETO:</b> ARQUITETÔNICO	
<b>SECRETÁRIO ESTADUAL:</b> VITOR DE ANGELO			
<b>GERENTE DA GERFE:</b> MARCELO AMORIM GONÇALVES		<b>ESCALA:</b> INDICADA	<b>UNIDADE:</b> METRO
<b>COORDENADOR GERAL:</b> EDSON DE OLIVEIRA PIRES		<b>CREA-MG:</b> 64866/D	<b>VISTO:</b>
<b>AUTOR PROJETO:</b>		<b>CAU-ES:</b> 7424/D	<b>VISTO:</b>
<b>CO-AUTOR PROJETO:</b>		<b>CAU-ES:</b>	<b>VISTO:</b>
<b>RESPONSÁVEL TÉCNICO:</b>		<b>CREA:</b> 7424/D	<b>VISTO:</b>
<b>ARQUIVO:</b> L1IUN03-02-EC.dwg		<b>DESENHO:</b>	<b>VISTO:</b>
<b>REFERÊNCIA:</b> Muro externo			<b>FOLHA:</b> 01 / 01
<b>FORMATO:</b> A2	<b>OBSERVAÇÕES:</b>	<b>DATA:</b> agosto/2019	<b>VISTO:</b>
			<b>REVISÃO:</b>