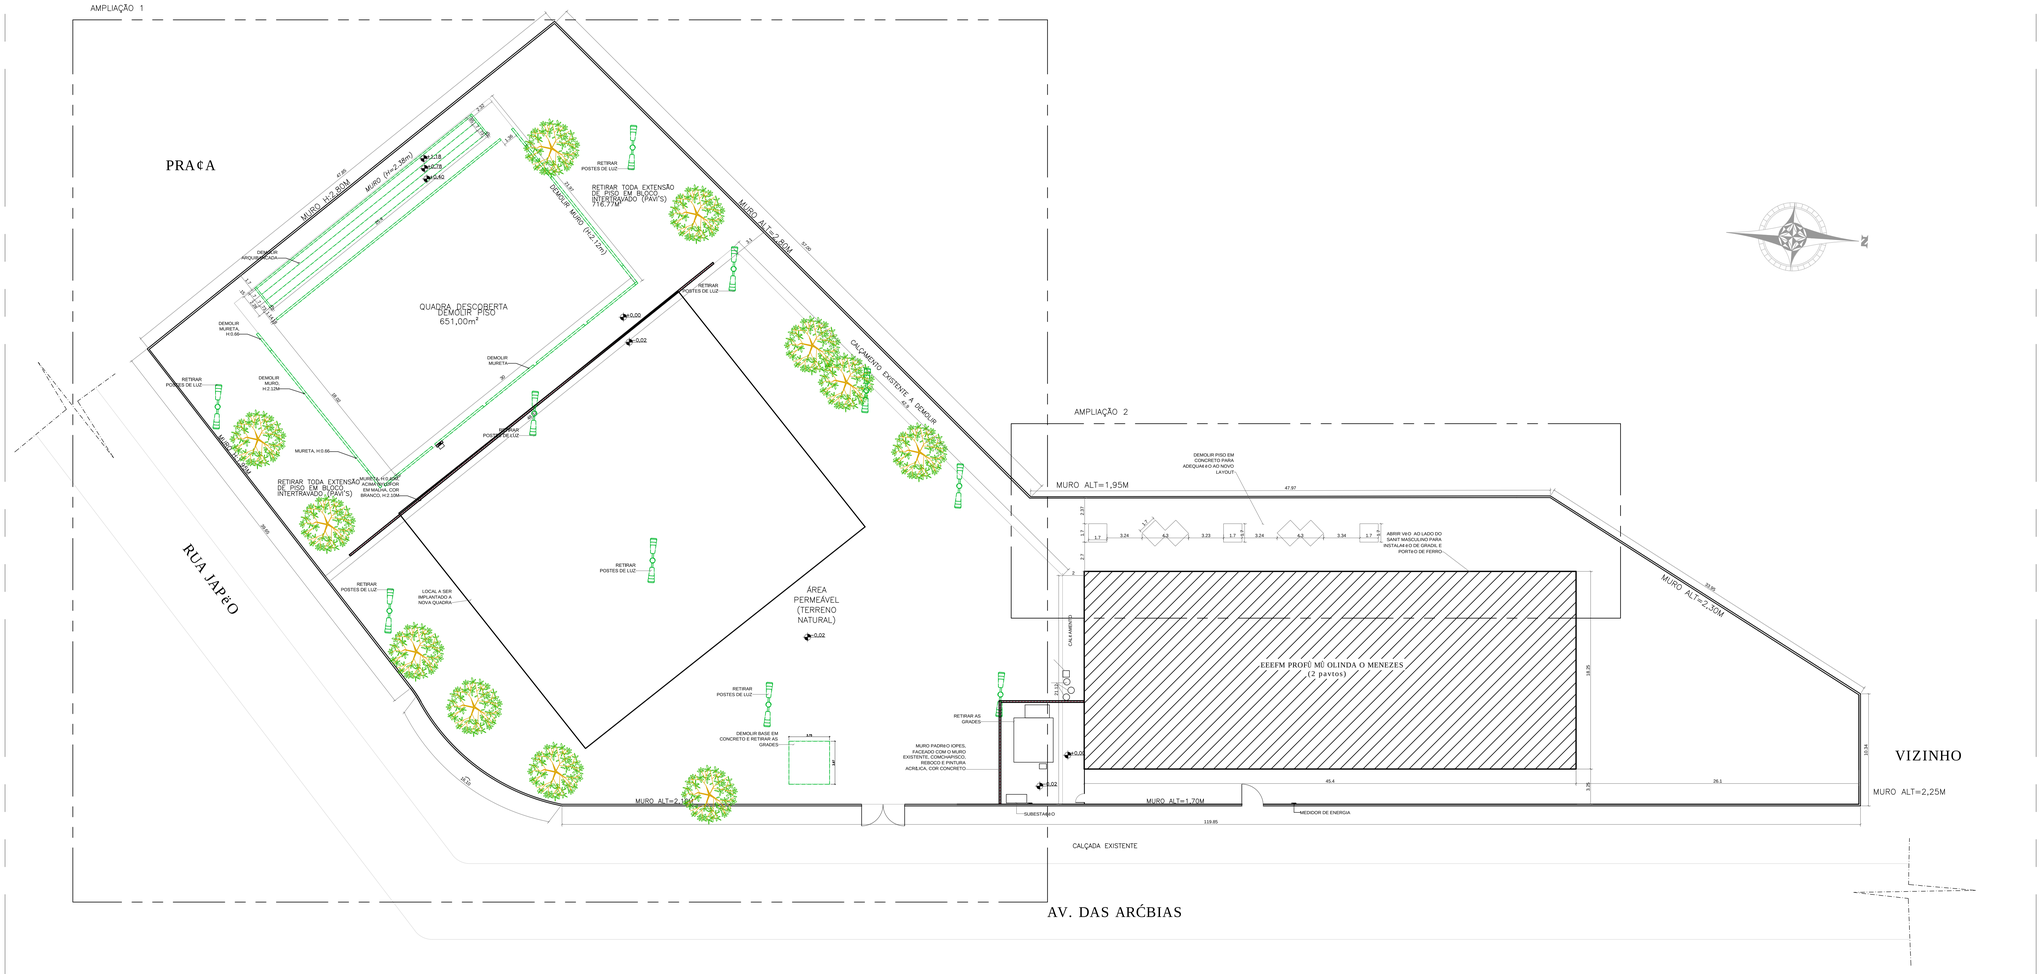

PLANTA DE DEMOLIÇÃO – ESC.1/200

ÍNDICES URBANISTICOS	
ÁREA DO TERRENO	**5.550,12**
ÁREA QUADRA EXISTENTE	651,00
ÁREA QUADRA NOVA	518,83
ÁREA PREDIO ESCOLAR	2.744,83
ÁREA CONSTRUIDA EXISTENTE	**3.395,83**
ÁREA CONSTRUIDA TOTAL DAS EDIFICAÇÕES	**3.914,66**
ÁREA DE PROJEÇÃO DAS EDIFICAÇÕES	2.277,79
ÁREA TOTAL PERMEÁVEL	3.424,46
COEFICIENTE DE OCUPAÇÃO	0,40
TAXA DE PERMEABILIDADE (%)	61,70%
TAXA DE OCUPAÇÃO (%)	41,04%

LEGENDA	
	ALVENARIA EXISTENTE
	ALVENARIA é CONSTRUIR
	ALVENARIA é DEMOLIR

LEGENDA – IMPLANTAÇÃO	
	PISO INTERTRAVADO
	BLOCOS EDIFICADOS
	PISO CIMENTADO

Nº.	DESCRIÇÃO	RESP.	DATA
05			
04			
03			
02			
01			

REVISÃO

GOVERNO DO ESTADO DO ESPÍRITO SANTO
SECRETARIA DE ESTADO DA EDUCAÇÃO - SEDU
GERÊNCIA DE REDE FÍSICA ESCOLAR
SEDU
epc

TITULO: **URBANIZAÇÃO E CONSTRUÇÃO DE QUADRA POLIESPORTIVA EEEFM MARIA OLINDA DE MENEZES**

ENDEREÇO: Av. das Arábias, 07 – Cidade Continental Setor Africa, Serra – ES

PRANCHA: PROJETO ARQUITETÔNICO		PROJETO: ARQUITETURA	
SECRETARIO ESTADUAL: VITOR AMORIM DE ANGELO			
GERENTE DA GERFE: MARCELO AMORIM GONÇALVES		ESCALA: INDICADA	UNIDADE: METRO
COORDENADOR GERAL EPC: EDSON DE OLIVEIRA PIRES		CREA MG: 64866/D	VISTO:
AUTOR PROJETO: WILSON RODRIGUES GONÇALVES		CAU–ES: A24721–9	VISTO:
CO–AUTOR PROJETO: CO–AUTOR DO PROJETO		CAU–ES:	VISTO:
RESPONSAVEL TECNICO: RESPONSAVEL TECNICO		CREA:	VISTO:
ARQUIVO: L02SER37–AQ–REV0.dwg		DESENHO: FERNANDA	VISTO:

REFERÊNCIA: **PLANTA DE DEMOLIÇÃO**

FOLHA: **02 / 13**

FORMATO: A0	OBSERVAÇÕES:	DATA: MAI/19	VISTO:	REVISÃO: