


IMPLANTAÇÃO
1/125

CAIXA DE TELEFONIA
TIPO R1 - 60x35x50cm
SEM ESCALA

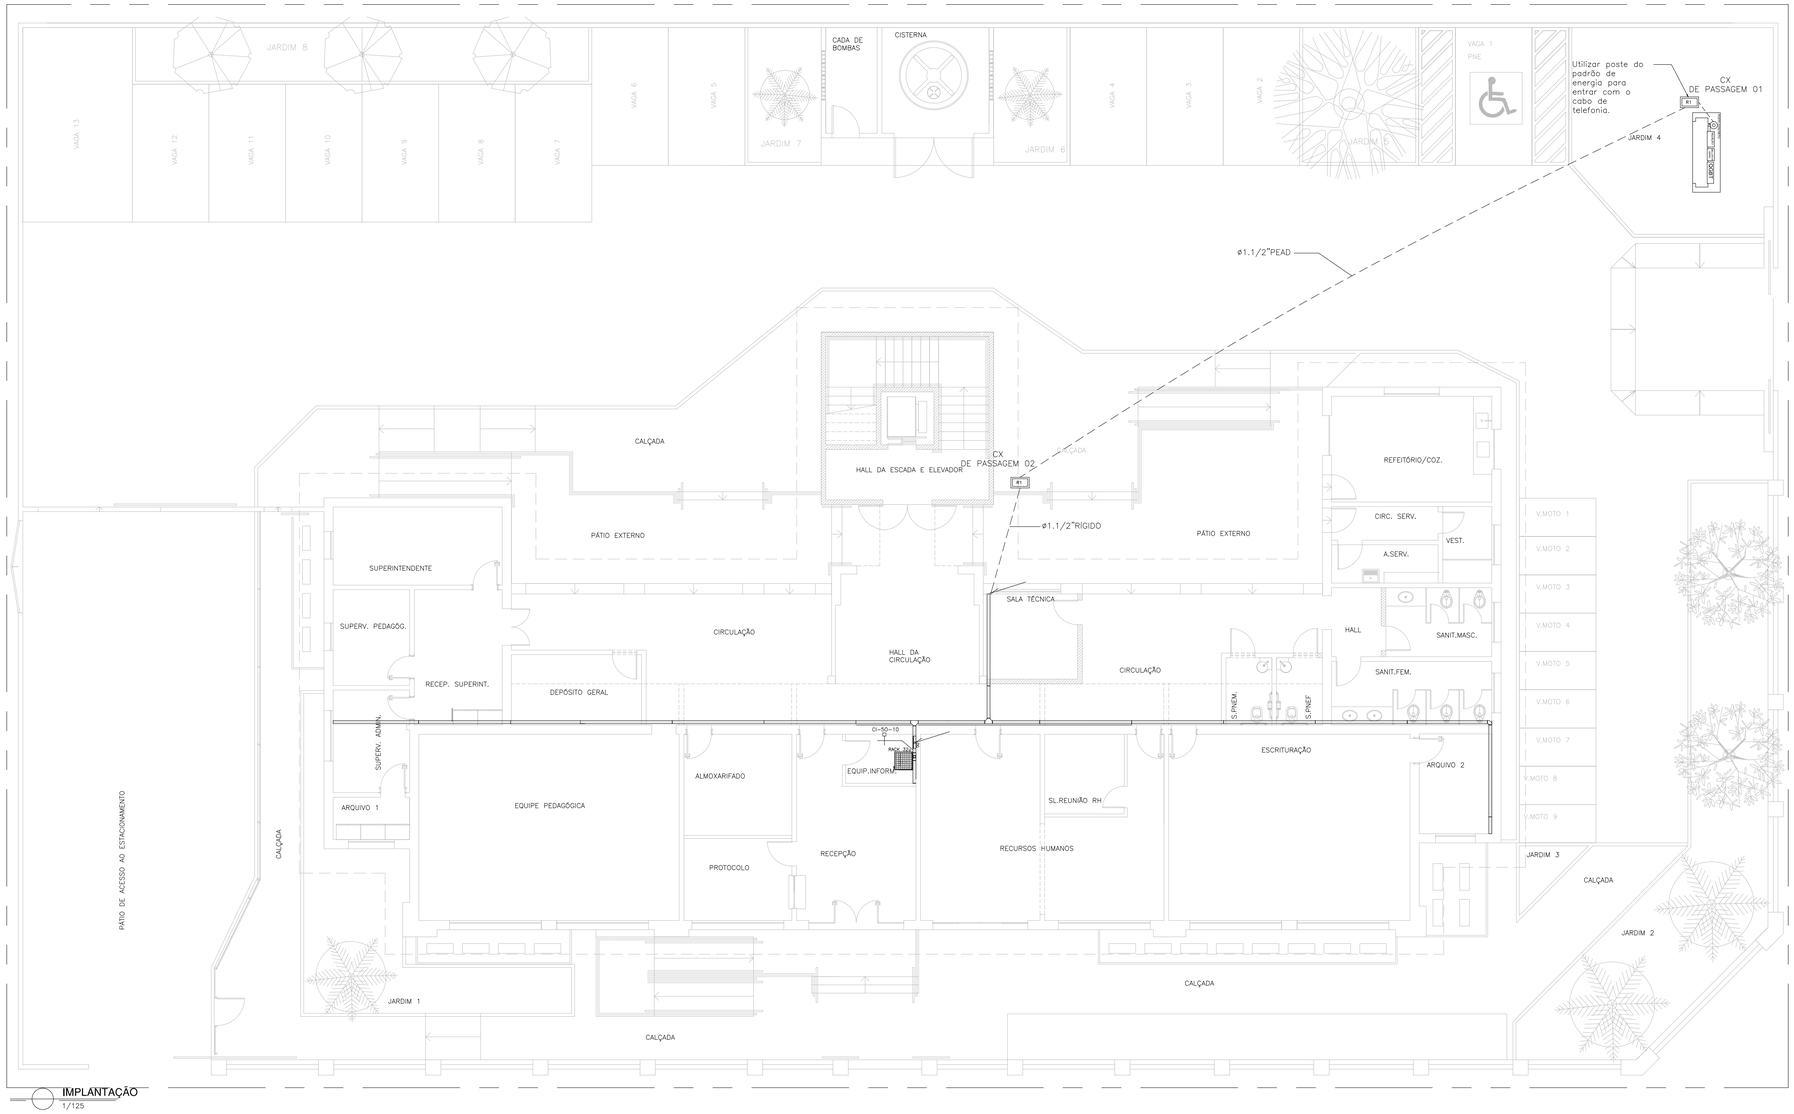


## SIMBOLOGIA

| | |
|---|---|
| | RACK GABINETE PADRÃO 19", 32 Us PARA REDE DE LÓGICA |
| | PONTO COMPARTILHADO PARA LÓGICA EM CONDULETE P/ 01 RJ 45 A 30cm DO PISO OU INDICADO. |
| | CABO CAT5e – 04 PARES TRANÇADOS – MARCA FURUKAWA |
| | PONTO COMPARTILHADO PARA UTILIZIAÇÃO DE WIRELESS EM CONDULETE P/ 01 RJ 45 NO TETO. |
| | CONDULETE DE ALUMINIO SILICO, SAÍDA "T" – DIÂMETRO DE 3/4" OU INDICADO. |
| | CONDULETE DE ALUMINIO SILICO, SAÍDA "LR" – DIÂMETRO DE 3/4" OU INDICADO. |
| | CONDULETE DE ALUMINIO SILICO, SAÍDA "LL" – DIÂMETRO DE 3/4" OU INDICADO. |
| | CONDULETE DE ALUMINIO SILICO, SAÍDA "E" – DIÂMETRO DE 3/4" OU INDICADO. |
| | CONDULETE DE ALUMINIO SILICO, SAÍDA "LL" – DIÂMETRO DE 3/4" OU INDICADO. |
| | CONDULETE DE ALUMINIO SILICO, SAÍDA "LR" – DIÂMETRO DE 3/4" OU INDICADO. |
| | CONDULETE DE ALUMINIO SILICO, SAÍDA "C" – DIÂMETRO DE 3/4" OU INDICADO. |
| | CONDULETE DE ALUMINIO SILICO, SAÍDA "T" – DIÂMETRO DE 3/4" OU INDICADO. |
| R1 | CAIXA PARA TELEFONE PADRÃO TELEMAR, DIM. 600 X 350 X 500 MM, COM TAMPA DE FERRO TIPO R1 |
| | QUADRO DE DISTRIBUIÇÃO Nº 3 PADRÃO TELEBRAS, 400 X 400 X 120mm |
| | ELETRODUTO QUE SOBE |
| | ELETRODUTO QUE DESCE |
| | ELETRODUTO FIXADO APARENTE NA PAREDE OU TETO EM PVC RÍGIDO, ø1" OU INDICADO EM PLANTA BAIXA. |
| | ELETRODUTO SUBTERRÂNEO EM PVC RÍGIDO OU PEAD, ø1" OU INDICADO EM PLANTA BAIXA. |
| | ELETROCALHA METÁLICA PERFURADA C/ TAMPA P/ ELÉTRICA/LÓGICA – DIM.: 30x10cm OU INDICADAS EM PLANTA BAIXA. |

NOTAS

1 – E PARTE INTEGRANTE DESTE PROJETO AS NORMAS DA ABNT, PROJETO DE NORMA ABNT 03:046.05-010:1999, AS NORMAS EIA/TIA-568A, EIA/TIA-569, EIA/TIA-606 EIA/TIA-607, BEM COMO AS ESPECIFICAÇÕES CONTIDAS NO CADERNO DE ENCARGOS.

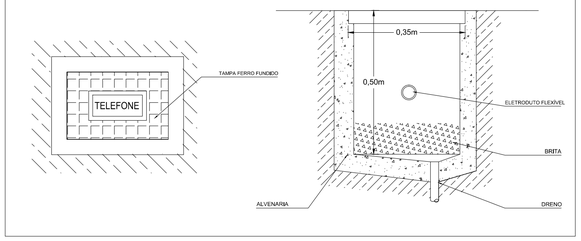2 – AS GRANDEZAS ESTÃO EXPRESSAS COMO COMUMENTE ULTILIZADAS NO MERCADO, PODENDO EM ALGUNS CASOS COEXISTIREM MEDIDAS NO SISTEMA INTERNACIONAL (MKS) COM OUTRAS COMO POLEGADAS, URs, TRs, ETC.

3 – O DIÂMETRO NOMINAL MINIMO PARA OS DUTOS SERÁ 1"(32mm).

4 – TODOS OS DUTOS TERÃO ACABAMENTOS COM BUCHA E ARUELA EM TODAS AS CAIXAS DE LIGAÇÃO E PASSAGEM.

5 – TODOS OS QUADROS TELEFÔNICOS BEM COMO OS RACK'S SERÃO ATERRADOS DE ACORDO COM OS CRITERIOS DE VINCULAÇÃO ESTABELECIDOS NA NORMA EIA/TIA-607.

6 – NAS DERIVAÇÕES E CURVAS DE DUTOS E CANALETAS, SERÃO UTILIZADOS OS ACESSÓRIOS APROPRIADOS PARA GARANTIR RAIO MINIMO DE CURVATURA (R=25mm) PARA OS CABOS UTP.

| Nº. | DESCRIÇÃO | RESP. | DATA |
|---|---|---|---|
| 05 | | | |
| 04 | | | |
| 03 | | | |
| 02 | | | |
| 01 | | | |

REVISÃO

**GOVERNO DO ESTADO DO ESPÍRITO SANTO**

**SECRETARIA DE ESTADO DA EDUCAÇÃO - SEDU**

**SEDU**

**GERÊNCIA DE REDE FÍSICA ESCOLAR**

epc

TITULO: **REFORMA DAS INSTALAÇÕES ELÉTRICAS DA SUPERITENDÊNCIA DE SÃO MATEUS**

ENDEREÇO: AV. JONES DOS SANTOS NEVES, S/Nº, CENTRO, SÃO MATEUS – ES. CEP: 29930-000

| | | |
|---|---|---|
| PRANCHA: LÓGICA E TELEFONIA | PROJETO: CABEAMENTO ESTRUTURADO | |
| SUBSECRETÁRIO ESTADUAL: AURÉLIO MENEGELLI RIBEIRO | | |
| GERENTE DA GERFE: MARCELO AMORIM GONÇALVES | ESCALA: INDICADA | UNIDADE: METRO |
| COORDENADOR GERAL: EDSON DE OLIVEIRA PIRES | CREA-MG: 64866/D | VISTO: |
| COORDENADOR ELETRICISTA EPC: FELIPE DE BRITO AURÉLIO | CREA-ES: 013366/D | VISTO: |
| AUTOR PROJETO: VITOR DAMASCENO SALES | CREA-MG: 165022/D | VISTO: 201300890 |
| RESPONSÁVEL TÉCNICO: VITOR DAMASCENO SALES | CREA-MG: 165022/D | VISTO: 201300890 |
| ARQUIVO: L4SMA17-01-CE-R00.dwg | DESENHO: | VISTO: |

REFERÊNCIA: ENTRADA DA TELEFONIA DETALHES E NOTAS

FOLHA: 01/03

| FORMATO: | OBSERVAÇÕES: | DATA: | VISTO: | REVISÃO: |
|---|---|---|---|---|
| A1 | | SETEMBRO/2019 | | R00 |