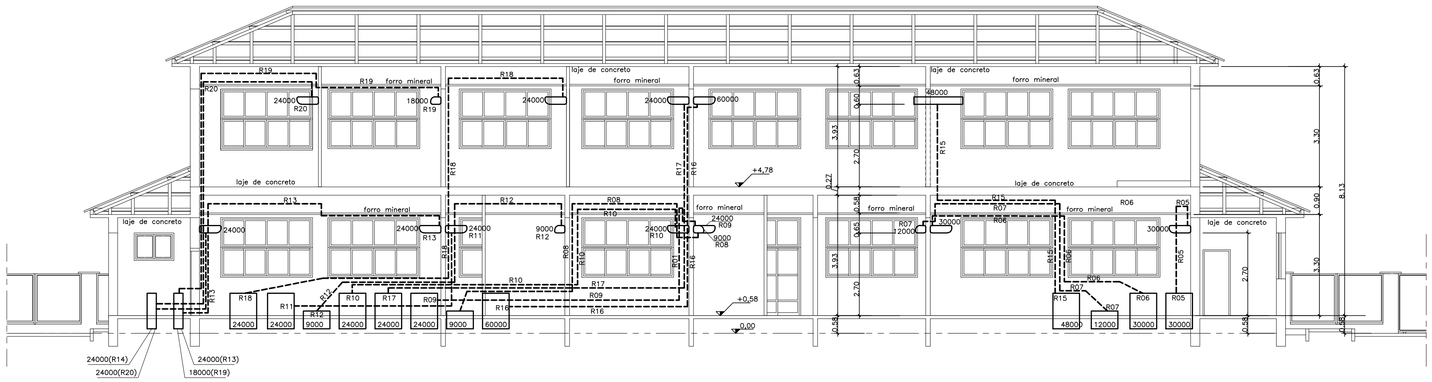

CORTE ESQUEMÁTICO DD – ESC.1/100

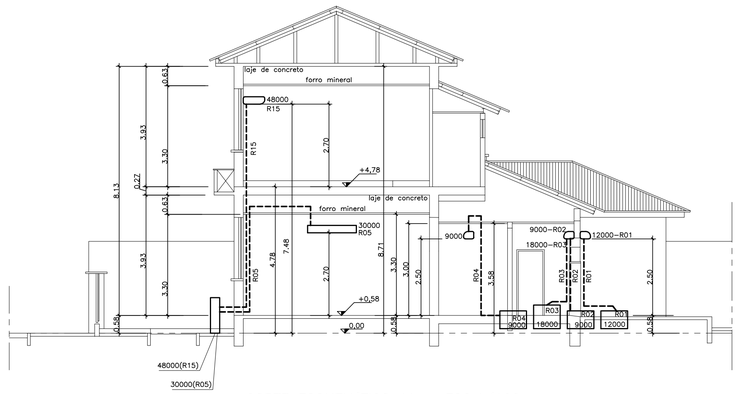

CORTE ESQUEMÁTICO AA – ESC.1/100

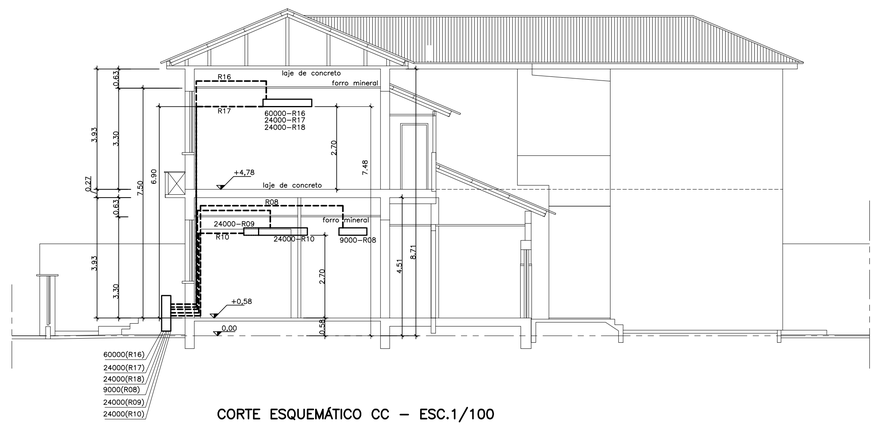

CORTE ESQUEMÁTICO CC – ESC.1/100

TABELA COM DISTÂNCIAS RECOMENDADAS UTILIZANDO AS TUBULAÇÕES ESPECIFICADAS PELO FABRICANTE				
MODELOS CAPACIDADES EM BTUs	COMPRIMENTOS DOS TUBOS			DESNÍVEL MÁXIMO
	PADRÃO	MÁXIMO	MÍNIMO	
9.000	7,50M	15,00M	2,00M	7,00M
12.000				
18.000		20,00M		8,00M
24.000				10,00M
30.000		30,00M		
48.000				15,00M
60.000				

Alberto Bernabé Kirchmayer
Arquiteto e Urbanista
CAU A23828-7

Wilson Rodrigues Gonçalves
Arqº. Urbanista – Coord. de Projetos
CAU A24721-9

Moisés Brito Sobrinho
Engº. Civil – Coord. Civil
CREA RJ-36404/D

Nº.	DESCRIÇÃO	RESP.	DATA
05			
04			
03			
02			
01			

REVISÃO

SEDU

GOVERNO DO ESTADO DO ESPÍRITO SANTO

SECRETARIA DE ESTADO DA EDUCAÇÃO - SEDU

GERÊNCIA DE REDE FÍSICA ESCOLAR

epc

TITULO:
REFORMA E AMPLIAÇÃO DA SUPERINTENDÊNCIA ESTADUAL DE EDUCAÇÃO DE SÃO MATEUS

ENDEREÇO: AV. JONES DOS SANTOS NEVES, 175, CENTRO, SÃO MATEUS, ES.

PRANCHA: LOCAÇÃO DE EQUIPAMENTOS

PROJETO: CLIMATIZAÇÃO

SUBSECRETÁRIO ESTADUAL: AURÉLIO MENEGELLI RIBEIRO

GERENTE DA GERFE: MARCELO AMORIM GONÇALVES

ESCALA: INDICADA

UNIDADE: METRO

COORDENADOR GERAL: EDSON DE OLIVEIRA PIRES

CREA: 6866D/MG

VISTO:

AUTOR PROJETO: ALBERTO BERNABÉ KIRCHMAYER

CAU-ES: A 23828-7

VISTO:

CO-AUTOR PROJETO:

CAU-ES:

VISTO:

RESPONSÁVEL TÉCNICO:

CREA:

VISTO:

ARQUIVO: L4SMA17-01-CL-R01.dwg

DESENHO: ALBERTO

VISTO:

REFERÊNCIA:
CORTE AA
CORTE CC
CORTE DD

FOLHA: 02/07

FORMATO:

OBSERVAÇÕES:

DATA: MARÇO/2019

VISTO:

REVISÃO: