




DETALHE DA ÁREA TÉCNICA 1
PLANTA BAIXA - ESC.1/25
GRADIL E EQUIPAMENTOS

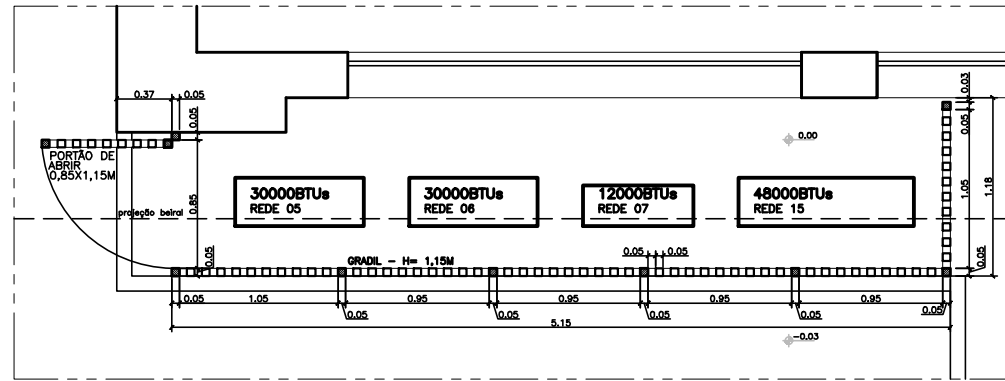


DETALHE DA ÁREA TÉCNICA 2
PLANTA BAIXA - ESC.1/25
GRADIL E EQUIPAMENTOS

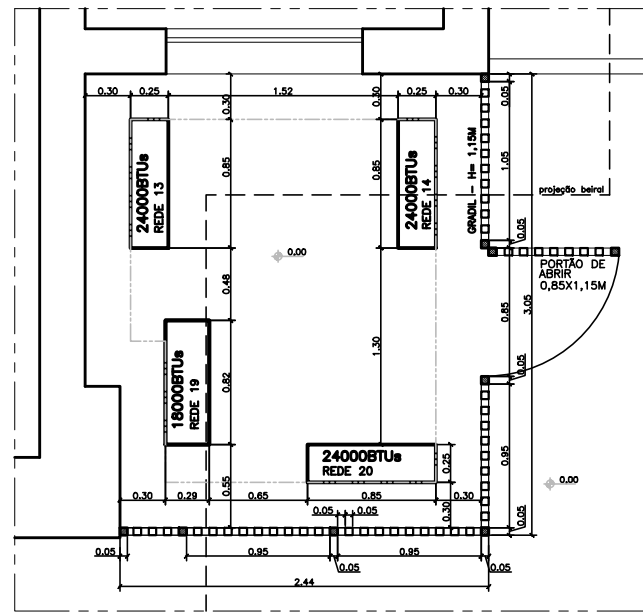


DETALHE DA ÁREA TÉCNICA 4
PLANTA BAIXA - ESC.1/25
GRADIL E EQUIPAMENTOS

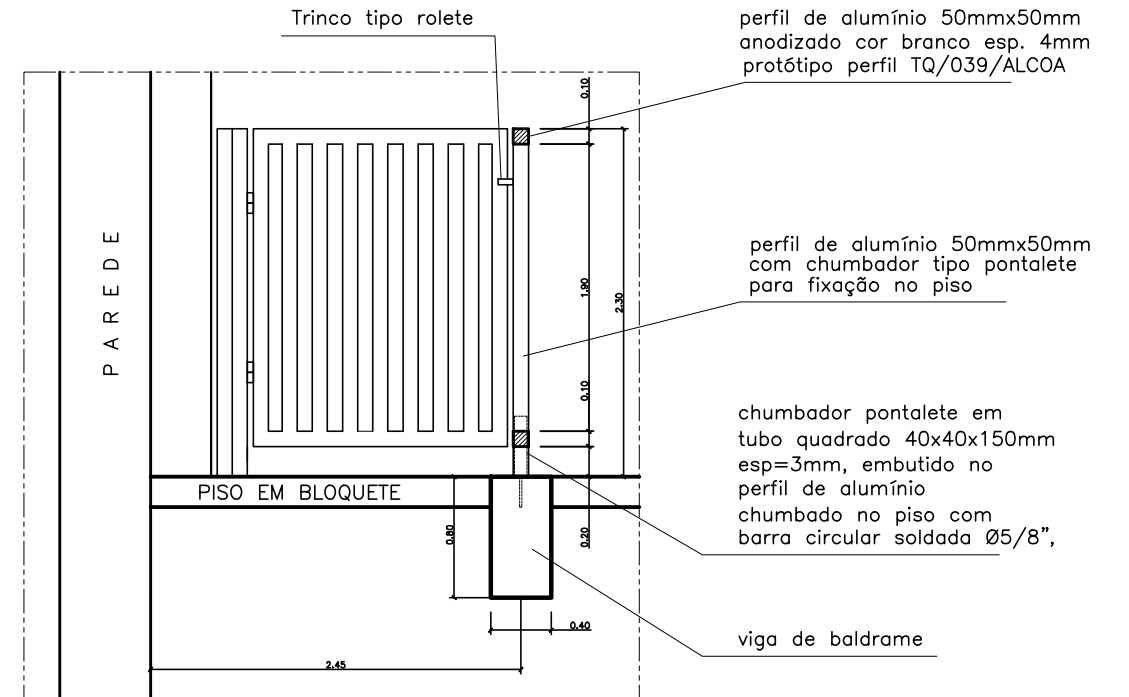

DETALHE DA ÁREA TÉCNICA 3
CORTE AA - ESC.1/25

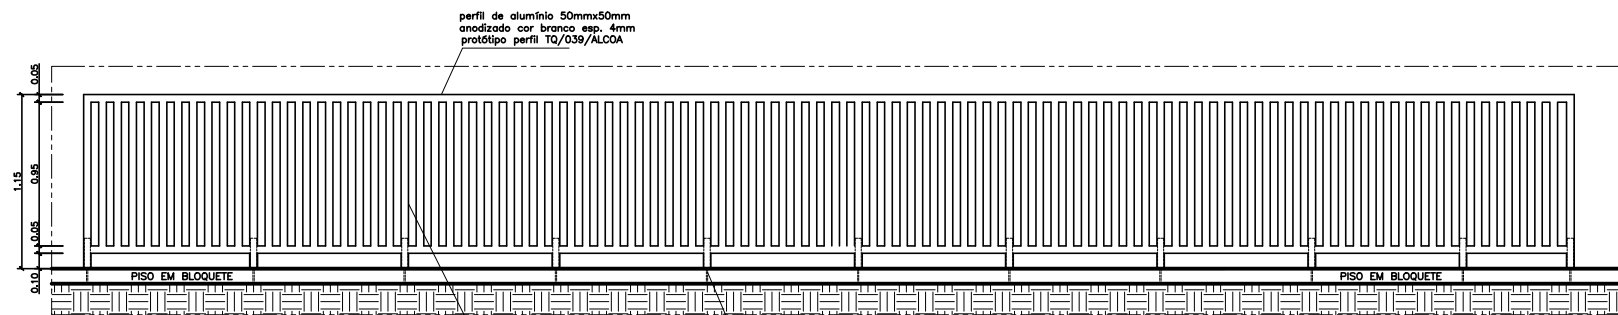

DETALHE DA ÁREA TÉCNICA 3
VISTA FRONTAL EXTERNA - ESC.1/25

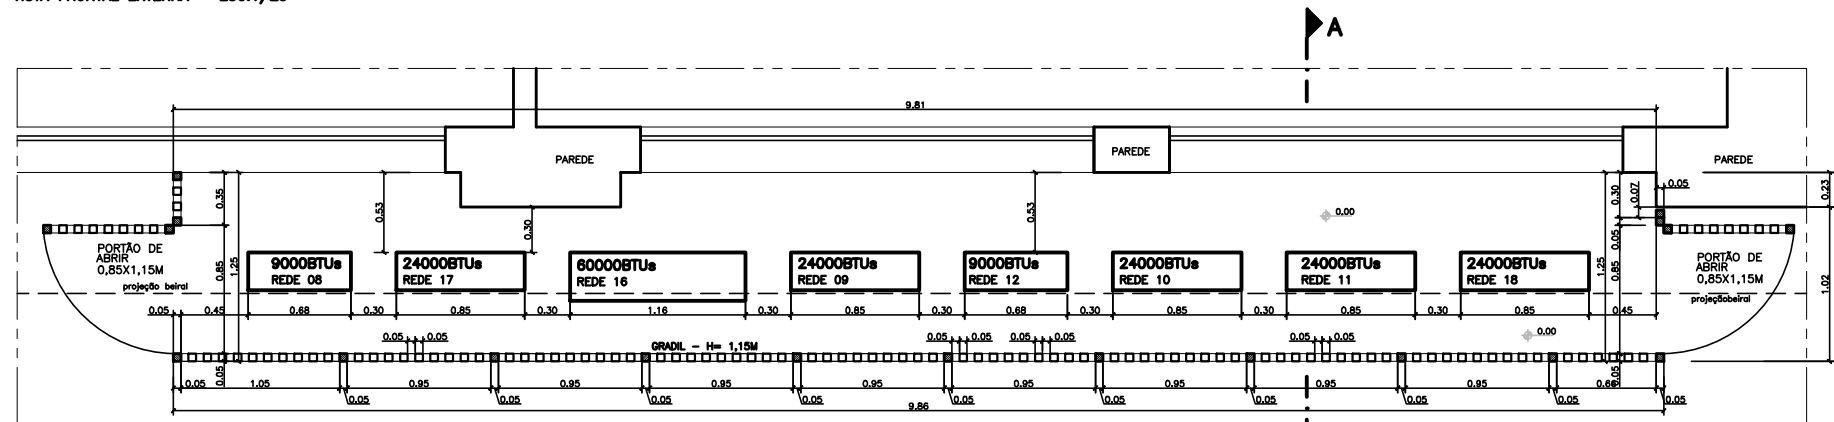

DETALHE DA ÁREA TÉCNICA 3
PLANTA BAIXA - ESC.1/25
GRADIL E EQUIPAMENTOS

Wilson Rodrigues Gonçalves
Arqº. Urbanista - Coord. de Projetos
CAU A24721-9

ALBERTO BERNABÉ KIRCHMAYER

GOVERNO DO ESTADO DO ESPÍRITO SANTO
SECRETARIA DE ESTADO DA EDUCAÇÃO - SEDU

epc

TÍTULO: **REFORMA E AMPLIAÇÃO DA SUPERINTENDÊNCIA ESTADUAL DE EDUCAÇÃO DE SÃO MATEUS**

PRANCHA: **DETALHAMENTO DO GRADIL EM ALUMÍNIO**

PRANCHA: **01/01**