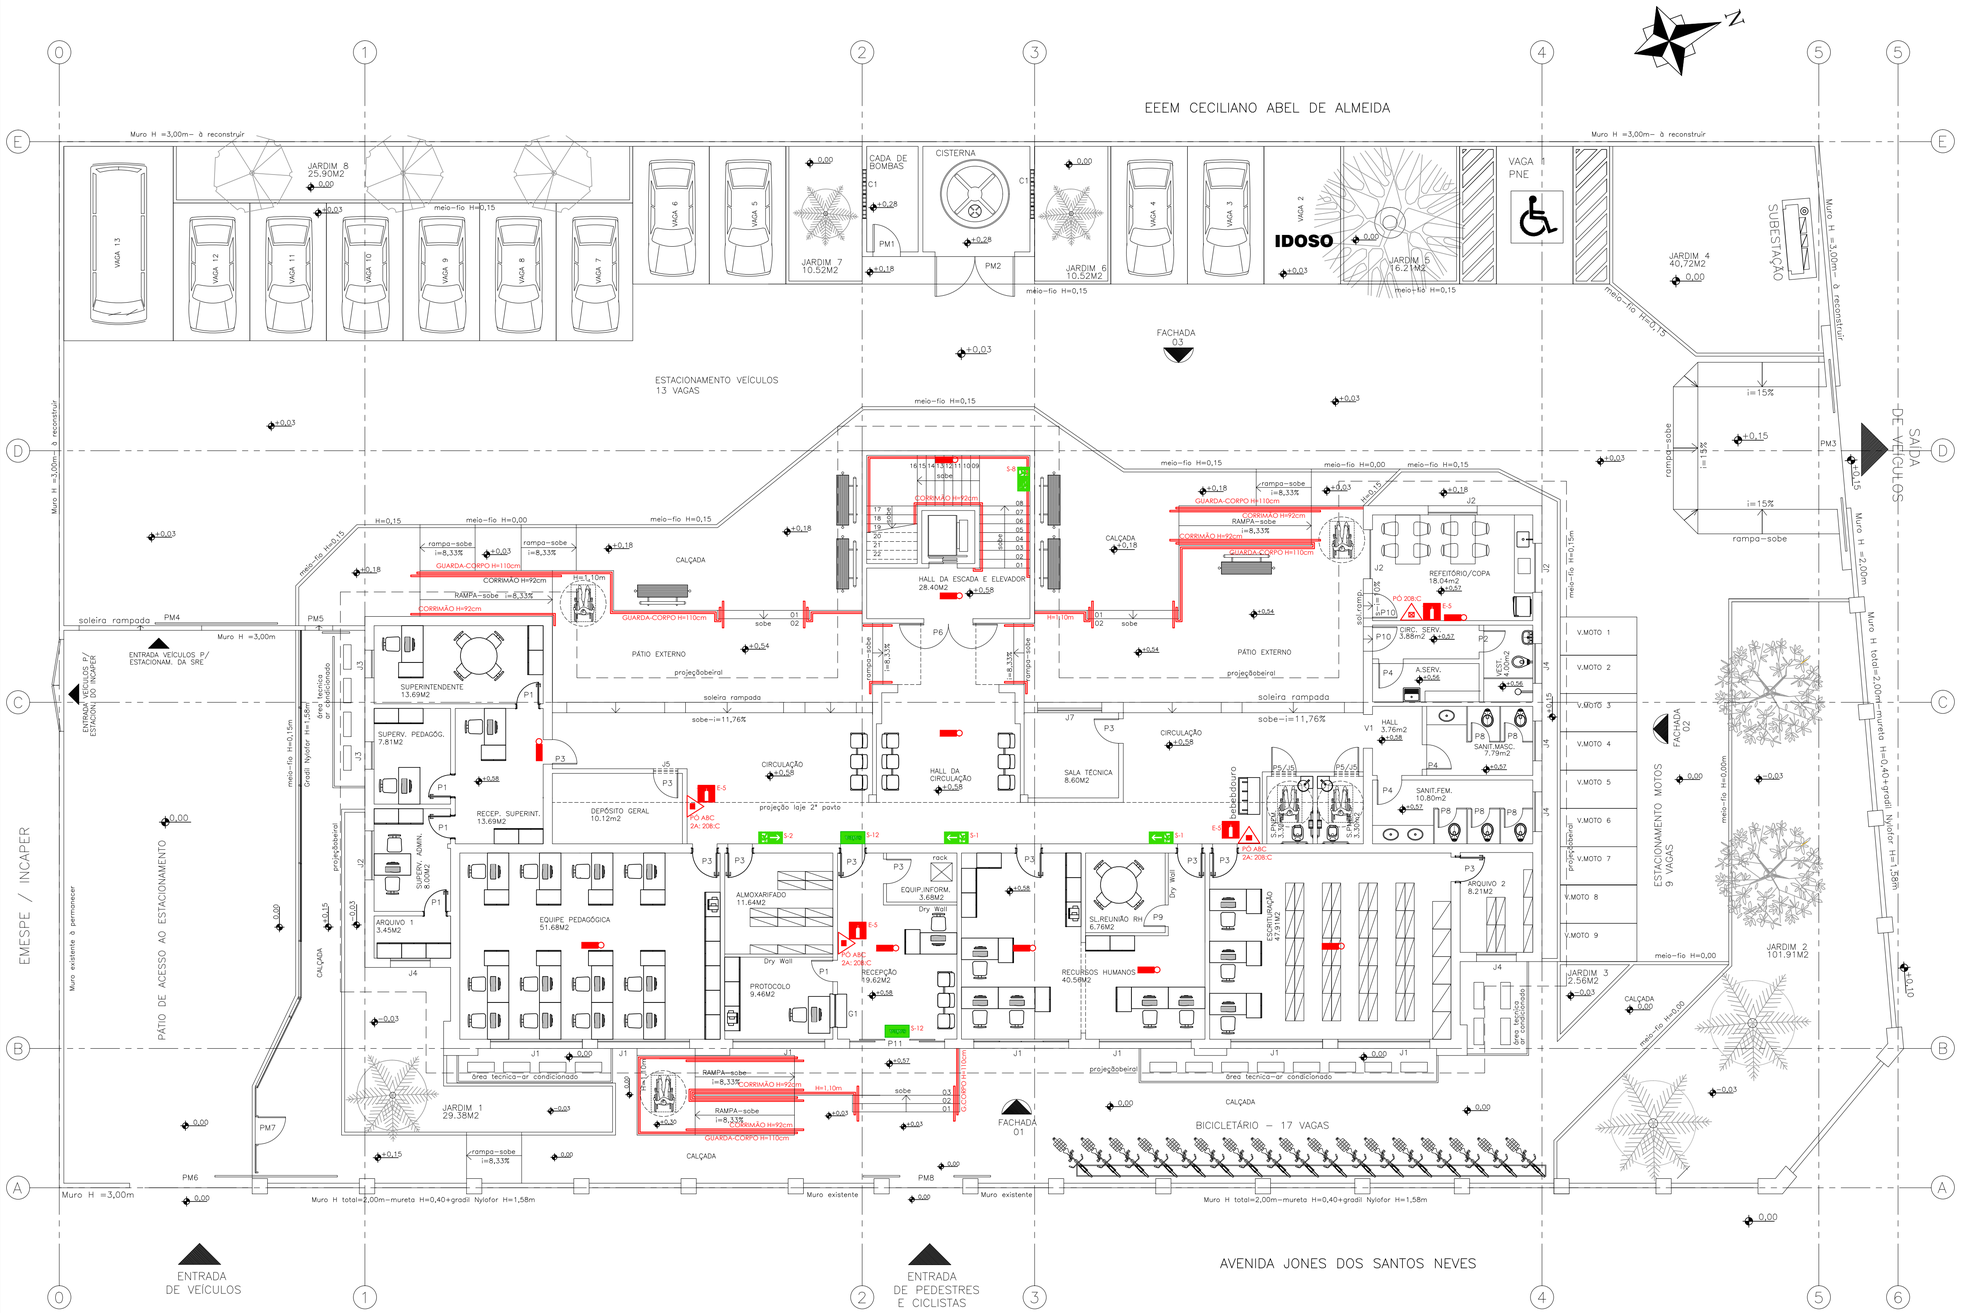

PLANTA BAIXA – 1° PAVTO
ESC. 1/100

LEGENDA	
	EXISTENTE
	À DEMOLIR
	À CONSTRUIR

NOTAS:
SINALIZAÇÃO DE EMERGÊNCIA:
1 – O SISTEMA DE SINALIZAÇÃO DE EMERGÊNCIA ATENDERÁ O CONTIDO NA NORMA TÉCNICA 14–SINALIZAÇÃO DE EMERGÊNCIA.
2 – A SINALIZAÇÃO DE PORTAS DE SAÍDA DE EMERGÊNCIA DEVE SER LOCALIZADA IMEDIATAMENTE ACIMA DAS PORTAS, NO MÁXIMO A 0,10m DA VERGA.
3 – A SINALIZAÇÃO DE ORIENTAÇÃO DAS ROTAS DE SAÍDA DEVE SER INSTALADA DE MODO QUE A SUA BASE ESTEJA A 1,80m DO PISO ACABADO.
4 – AS LUMINÁRIAS DE EMERGÊNCIA DEVERAM SER INSTALADAS NO TETO OU DE ACORDO COM O DETALHAMENTO DESTE PROJETO.
5 – OS EQUIPAMENTOS DE PREVENÇÃO E COMBATE A INCÊNDIO DEVERAM SER FABRICADOS E ADQUIRIDOS POR EMPRESAS CADASTRADAS NO CORPO DE BOMBEIROS MILITAR DO ESTADO DO ESPIRITO SANTO.

LEGENDA E QUANTITATIVOS – EQUIPAMENTOS		
SÍMBOLO	DESCRIÇÃO	QUANT.
EXTINTORES PORTÁTEIS		
	CARGA DE PÓ B:C (PQS 20 B:C)	01
	CARGA DE PÓ A:B:C (PQS 20 A:B:C)	06
ILUMINAÇÃO DE EMERGÊNCIA		
	LUMINÁRIAS PARA ILUMINAÇÃO DE EMERGÊNCIA	18

LEGENDA E QUANTITATIVOS – SINALIZAÇÃO					
SÍMBOLO	CÓDIGO	DESCRIÇÃO	IDENTIFICAÇÃO	QUANT.	TIPO
SAÍDA	S12	SAÍDA DE EMERGÊNCIA	S12 H=156mm L=316mm	04	SINALIZAÇÕES BÁSICAS DE ORIENTAÇÕES E SALVAMENTO
	S1	SAÍDA DE EMERGÊNCIA	S1 H=156mm L=316mm	03	
	S2	SAÍDA DE EMERGÊNCIA	S2 H=156mm L=316mm	02	
	S8	SAÍDA DE EMERGÊNCIA	S3 H=156mm L=316mm	02	
	E5	EXTINTOR DE INCÊNDIO	E5 L=179mm	07	SINALIZAÇÕES BÁSICAS DE EQUIPAMENTOS

QUADRO DE ÁREAS

DESCRIÇÃO	ÁREA / M2
EDIFICAÇÕES EXISTENTES	
EDIFICAÇÃO PRINCIPAL EXISTENTE - 1º PAVTO	478,06
EDIFICAÇÃO PRINCIPAL EXISTENTE - 2º PAVTO	263,16
EDIFICAÇÃO ANEXA - 1º PAVTO	387,89
ÁREA TOTAL CONSTRUÍDA EXISTENTE	**1.129,11**
EDIFICAÇÕES A SEREM DEMOLIDAS	
EDIFICAÇÃO ANEXA - 1º PAVTO	387,89
ÁREA TOTAL EXISTENTE A SER DEMOLIDA	**387,89**
ÁREAS A SEREM CONSTRUÍDAS	
EDIFICAÇÃO PRINCIPAL - CAIXA DE ESCADA - 1º PAVTO	43,35
EDIFICAÇÃO PRINCIPAL - CAIXA DE ESCADA - 2º PAVTO	35,29
EDIFICAÇÃO ANEXA - CISTERNA - 1º PAVTO	21,11
ÁREA A SER CONSTRUÍDA	**99,75**
ÁREA TOTAL CONSTRUÍDA DAS EDIFICAÇÕES	
EDIFICAÇÃO PRINCIPAL - ÁREA TOTAL DO 1º PAVTO	521,41
EDIFICAÇÃO PRINCIPAL - ÁREA TOTAL DO 1º PAVTO	298,45
EDIFICAÇÃO ANEXA - CISTERNA - AREA TOTAL 1º PAVTO	21,11
ÁREA TOTAL CONSTRUÍDA	**840,97**
ÁREA DE PROJEÇÃO DAS EDIFICAÇÕES	
ÁREA DE PROJEÇÃO DAS EDIFICAÇÕES	542,52
ÁREA DO TERRENO	
ÁREA TOTAL DO TERRENO	**2.014,24**

Kleysiana Esperidon
Kleysiana de Assis Esperidon V.Pedras
Engenheira Civil
CREA ES-9548/D

Wilson Rodrigues Gonçalves
Arqº. Urbanista – Coord. de Projetos
CAU A24721-9

Nº.	DESCRIÇÃO	RESP.	DATA
05			
04			
03			
02			
01			

REVISÃO

SEDU

GOVERNO DO ESTADO DO ESPÍRITO SANTO

SECRETARIA DE ESTADO DA EDUCAÇÃO - SEDU

GERÊNCIA DE REDE FÍSICA ESCOLAR

epc

TITULO: **REFORMA E AMPLIAÇÃO DA SUPERINTENDÊNCIA ESTADUAL DE EDUCAÇÃO DE SÃO MATEUS**

ENDEREÇO: AV. JONES DOS SANTOS NEVES, 175, CENTRO, SÃO MATEUS, ES.

PRANCHA: LOCAÇÃO DOS EQUIPAMENTOS

PROJETO: COMBATE INCÊNDIO

SUBSECRETÁRIO ESTADUAL: AURÉLIO MENEGELLI RIBEIRO

GERENTE DA GERFE: MARCELO AMORIM GONÇALVES — ESCALA: INDICADA — UNIDADE: METRO

COORDENADOR GERAL: EDSON DE OLIVEIRA PIRES — CREA: 6866D/MG — VISTO:

AUTOR PROJETO: ALBERTO BERNABÉ KIRCHMAYER — CAU-ES: A 23828-7 — VISTO:

AUTOR PROJETO INCÊNDIO: KLEYSIANA DE ASSIS ESPERIDON VILLELA PEDRAS — CREA: 9548-D/ES — VISTO:

RESPONSÁVEL TÉCNICO: — CREA: — VISTO:

ARQUIVO: L4SMA17–01–INC–R00.dwg — DESENHO: KLEYSIANA — VISTO:

REFERÊNCIA: PLANTA BAIXA 1° PAVTO

FOLHA: 01/02

FORMATO: — OBSERVAÇÕES: — DATA: JUNHO/2019 — VISTO: — REVISÃO: