

LEGENDA - PISOS DAS ÁREAS EXTERNAS		
SIMBOLOGIA	ESPECIFICAÇÕES	QUANT.
[Symbol]	BLOCOS PRÉ-MOLDADOS DE CONCRETO TIPO PAV-S 35 MPA, COR NATURAL, ESPESSURA=10CM	727,60 M2
[Symbol]	BLOCOS PRÉ-MOLDADOS DE CONCRETO TIPO PAV-S 35 MPA, COR NATURAL, ESPESSURA=6CM	152,05 M2
[Symbol]	BLOCOS PRÉ-MOLDADOS DE CONCRETO TIPO 35 MPA, RETANGULAR 8x10CM, COR AMARELO, ESPESSURA=10CM	94,54 M2
[Symbol]	PISO EM CONCRETO ARMADO DESEMPENADO COR NATURAL, ESPESSURA=12CM	64,40 M2
[Symbol]	PISO 40x40CM, EM GRANITO CINZA ANDORINHA, ACABAMENTO LEVIGADO, ESPESSURA=2CM	137,72 M2
[Symbol]	LADRILHO HIDRÁULICO 20x20CM PASTILHADO, COR VERMELHO	7,82 M2
[Symbol]	LADRILHO HIDRÁULICO 20x20CM RANHURADO, COR VERMELHO	4,51 M2
[Symbol]	JARDIM: SOLO NÃO COMPACTADO + TERRA VEGETAL, ESPESSURA= 10CM + GRAMA ESMERALDA	180,79 M2
[Symbol]	ÁREA PERMEÁVEL: SOLO NÃO COMPACTADO + BRITA GRADUADA, ESPESSURA= 10CM	56,14 M2
[Symbol]	MÉIO-FIO DE CONCRETO PRÉ-MOLDADO 15x12x30x100CM	205,65 M
[Symbol]	PINTURA ACRILICA APLICADA NAS FANXAS DE DEMARCAÇÃO DAS VAGAS, COR AMARELO, ESPESSURA= 10CM	11,11 M2
[Symbol]	PINTURA ACRILICA PARA VAGA PNE NAS CORES ESPECIFICADAS PELA ABNT NBR 9050	11,25 M2


Wilson Rodrigues Gonçalves
Arqº Urbanista - Coord. de Projetos
CAU A24721-9

Alberto Bernabé Kirchmayer
Arquiteto e Urbanista
CAU A23828-7

Moisés Brito Sobrinho
Engº Civil - Coord. Civil
CREA RJ-36404/D

Nº.	DESCRIÇÃO	RESP.	DATA
05			
04			
03			
02			
01			

PLANTA DE IMPLANTAÇÃO - ESC.1/125
PAGINAÇÃO DOS PISOS

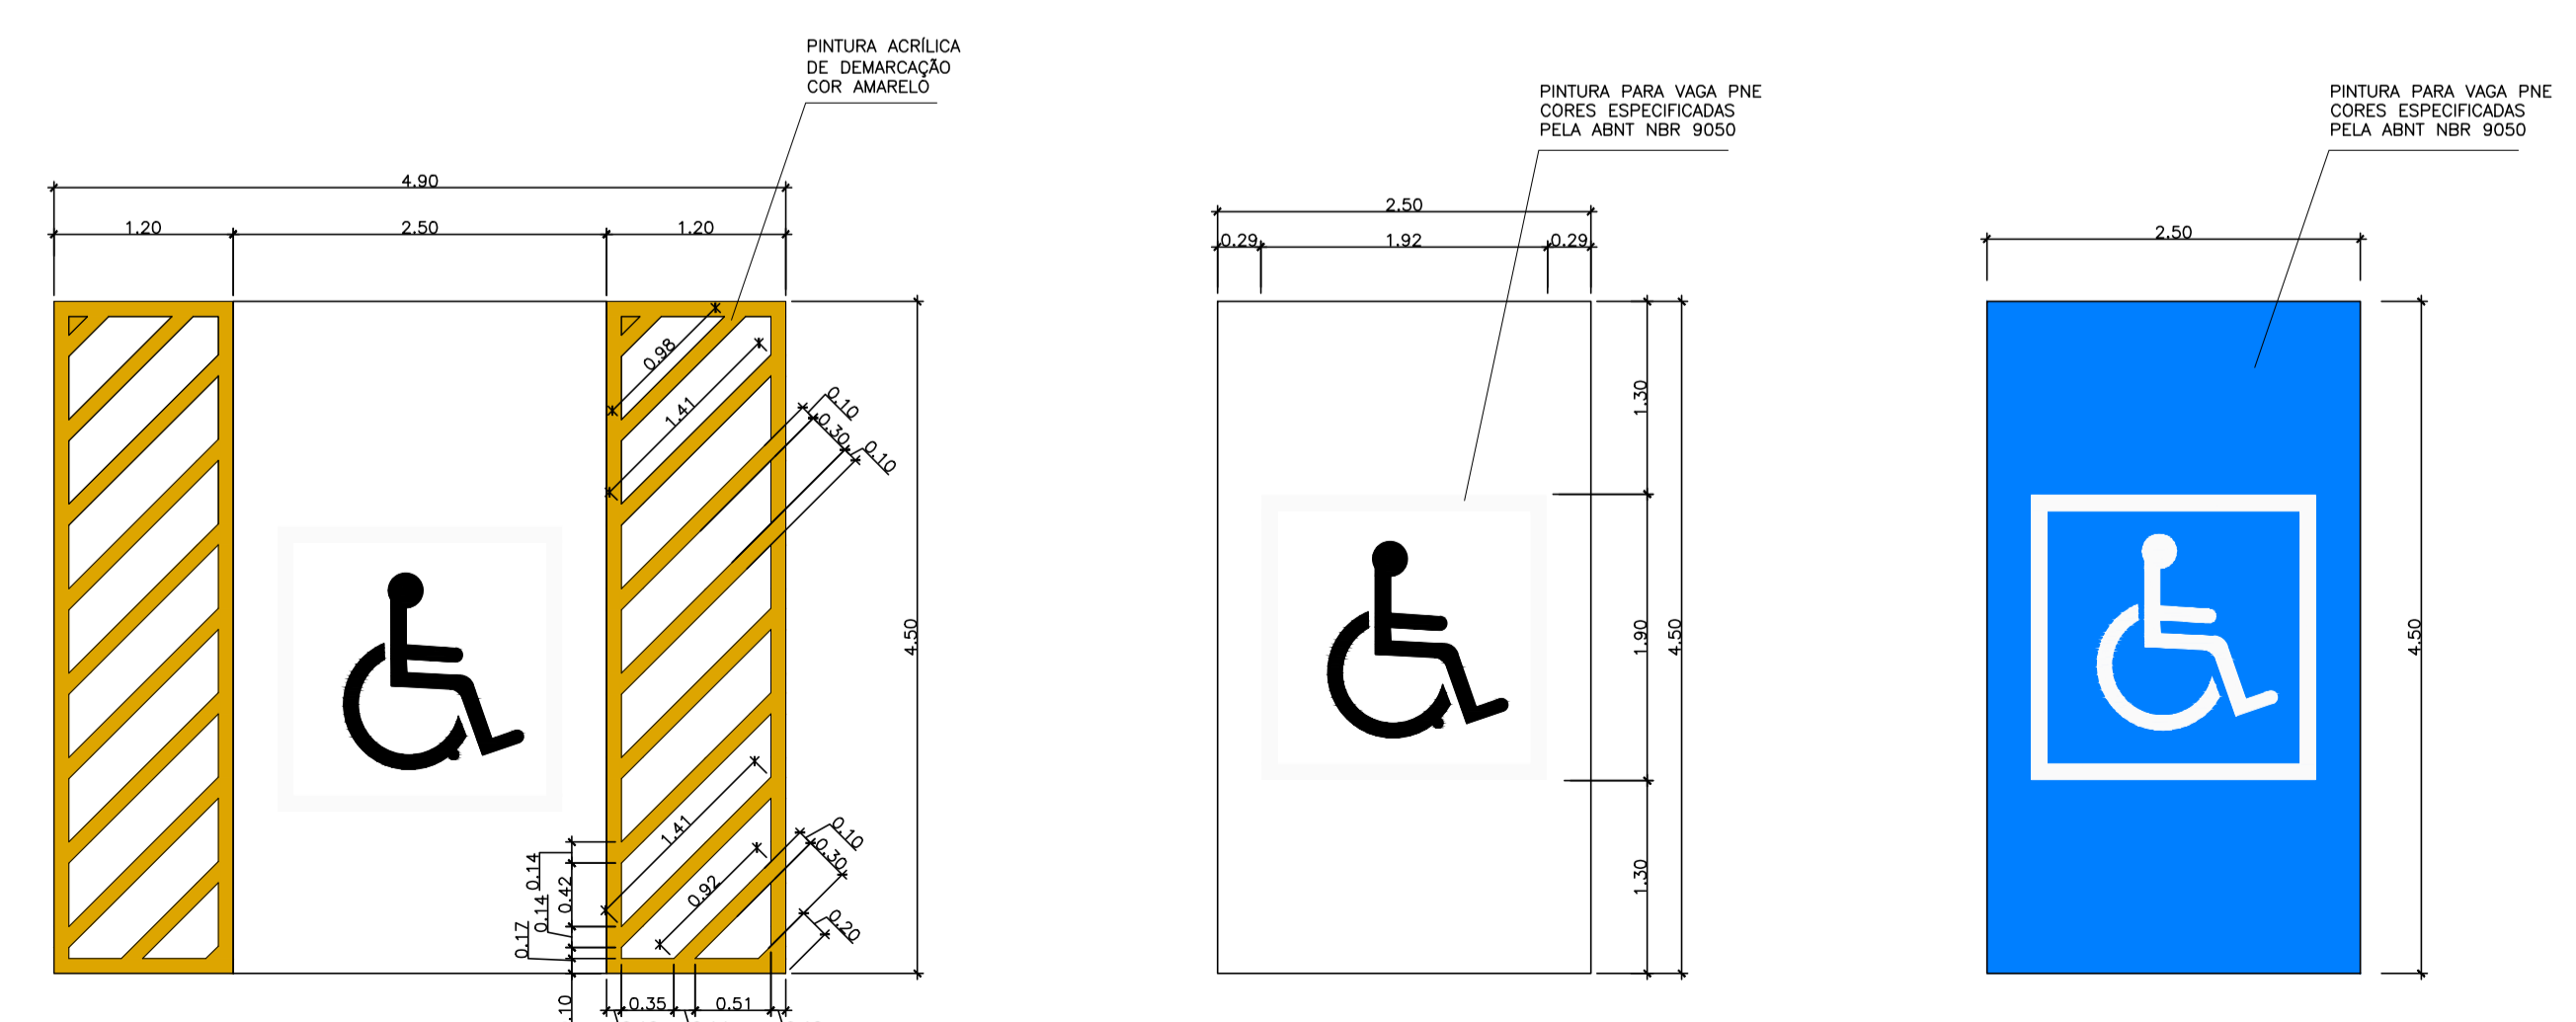

PLANTA BAIXA - MARCAÇÃO DA VAGA PNE - ESC.1/50

REVISÃO

	GOVERNO DO ESTADO DO ESPÍRITO SANTO SECRETARIA DE ESTADO DA EDUCAÇÃO - SEDU GERÊNCIA DE REDE FÍSICA ESCOLAR		
	TÍTULO: REFORMA E AMPLIAÇÃO DA SUPERINTENDÊNCIA ESTADUAL DE EDUCAÇÃO DE SÃO MATEUS		
	ENDEREÇO: AV. JONES DOS SANTOS NEVES, 175, CENTRO, SÃO MATEUS, ES.		
PRANCHAS: PAVIMENTAÇÃO	PROJETO: URBANIZAÇÃO		
GERENTE DA GERFE: MARCELO AMORIM GONÇALVES	ESCALA: INDICADA	UNIDADE: METRO	
COORDENADOR GERAL: EDSON DE OLIVEIRA PIRES	CREA: 6866D/MG	VISTO:	
AUTOR PROJETO: ALBERTO BERNABÉ KIRCHMAYER	CAU-ES: A 23828-7	VISTO:	
RESPONSÁVEL TÉCNICO:	CREA:	VISTO:	
ARQUIVO: L4SMA17-01-PAV-R00.dwg	DESENHO: ALBERTO	VISTO:	
REFERÊNCIA:	FOLHA: 02 06		
PLANTA DE IMPLANTAÇÃO PAGINAÇÃO DE PISO	DATA: MARÇO/2019	VISTO:	
FORMATO:	OBSERVAÇÕES:	REVISÃO:	