




# AMBIENTES NO 2º PAVIMENTO

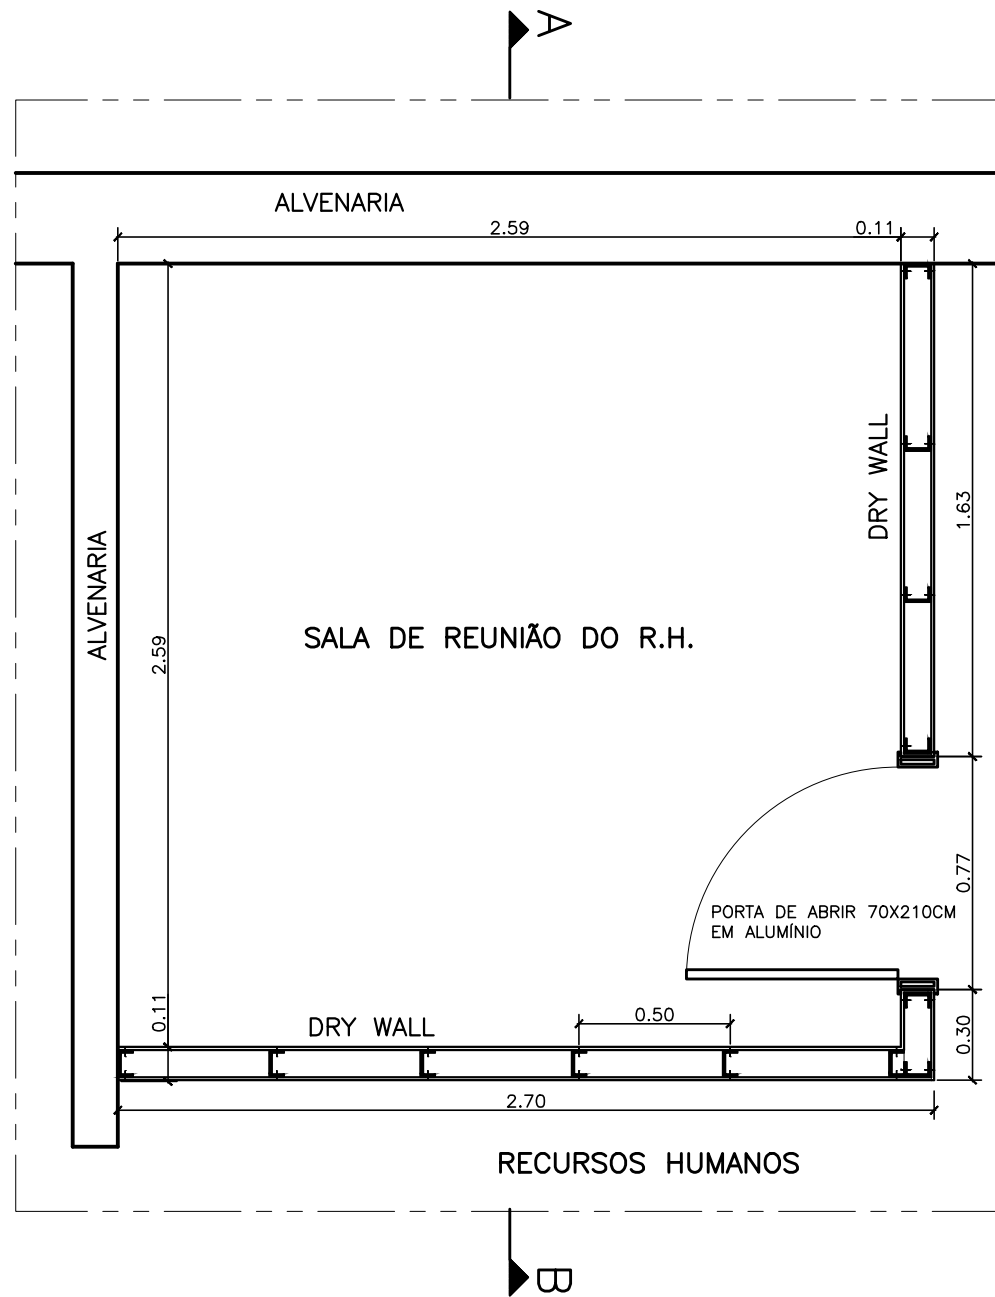

PLANTA BAIXA – ESC. 1/25  
1º PAVIMENTO  
DETALHE DAS PAREDES EM DRY WALL



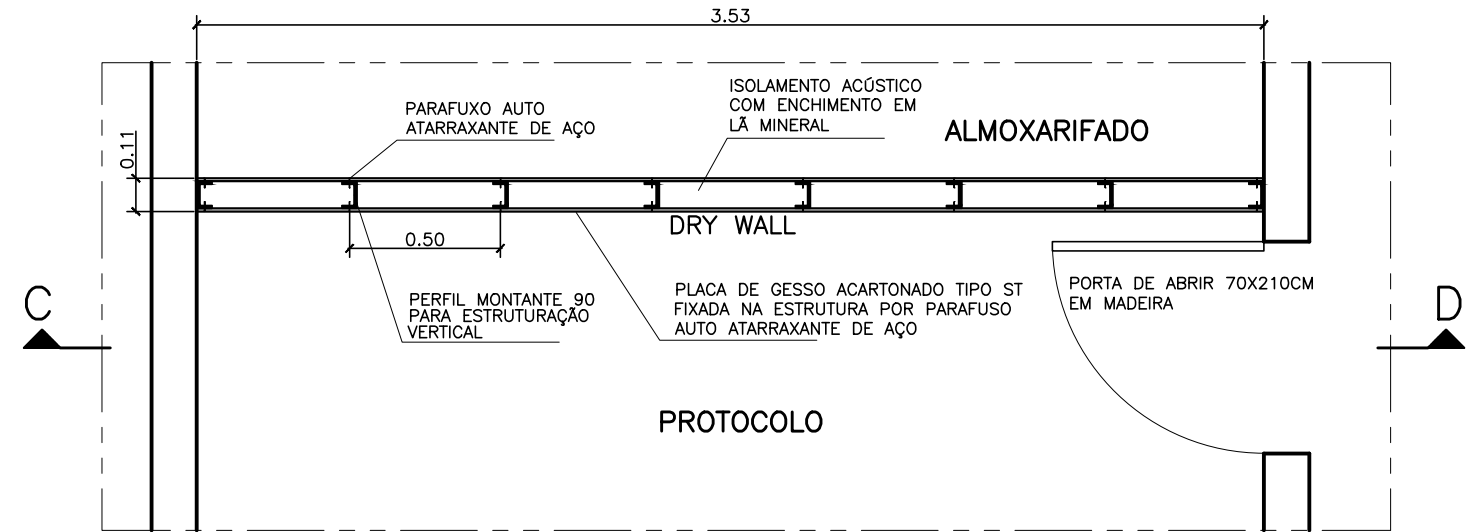

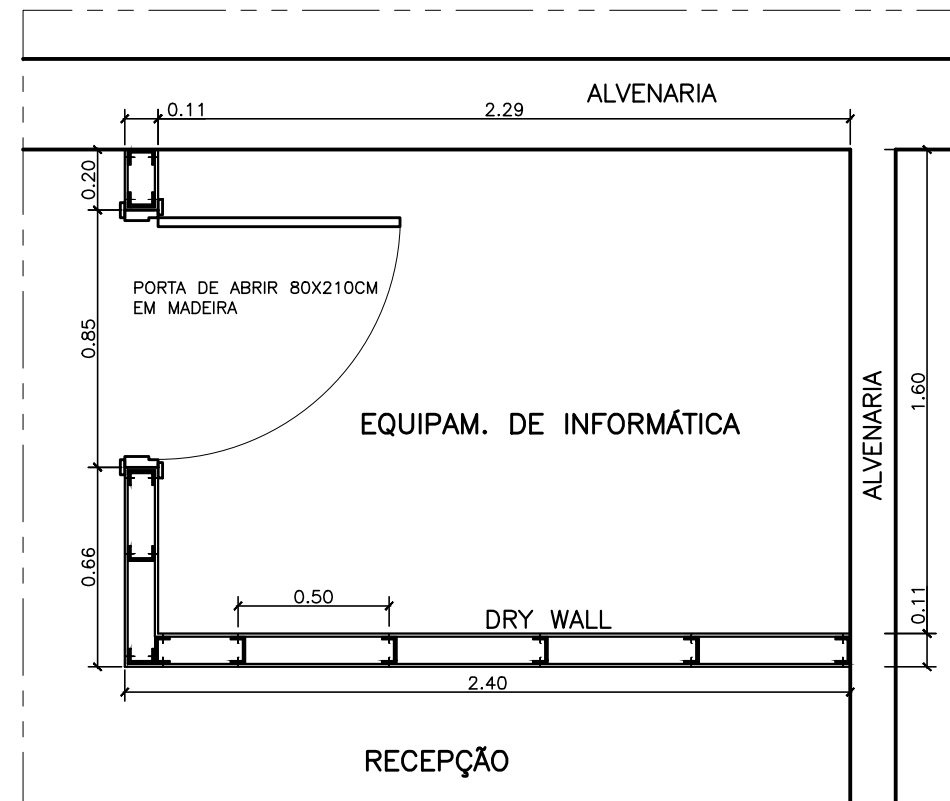PLANTA BAIXA – ESC. 1/25  
1º PAVIMENTO  
DETALHE DAS PAREDES EM DRY WALL



PLANTA BAIXA – ESC. 1/25  
1º PAVIMENTO  
DETALHE DAS PAREDES EM DRY WALL

ALBERTO BERNABÉ KIRCHMAYER  
Wilson Rodrigues Gonçalves  
Arqº. Urbanista – Coord. de Projetos  
CAU A24721-9

 SEDU	<b>GOVERNO DO ESTADO DO ESPÍRITO SANTO</b> SECRETARIA DE ESTADO DA EDUCAÇÃO - SEDU	
PRANCHA: <b>DRY WALL E FORRO EM GESSO ACARTONADO</b>	PRANCHA: <b>02/04</b>	