


CORTE AB – 1º PAVIMENTO – ESC. 1/25

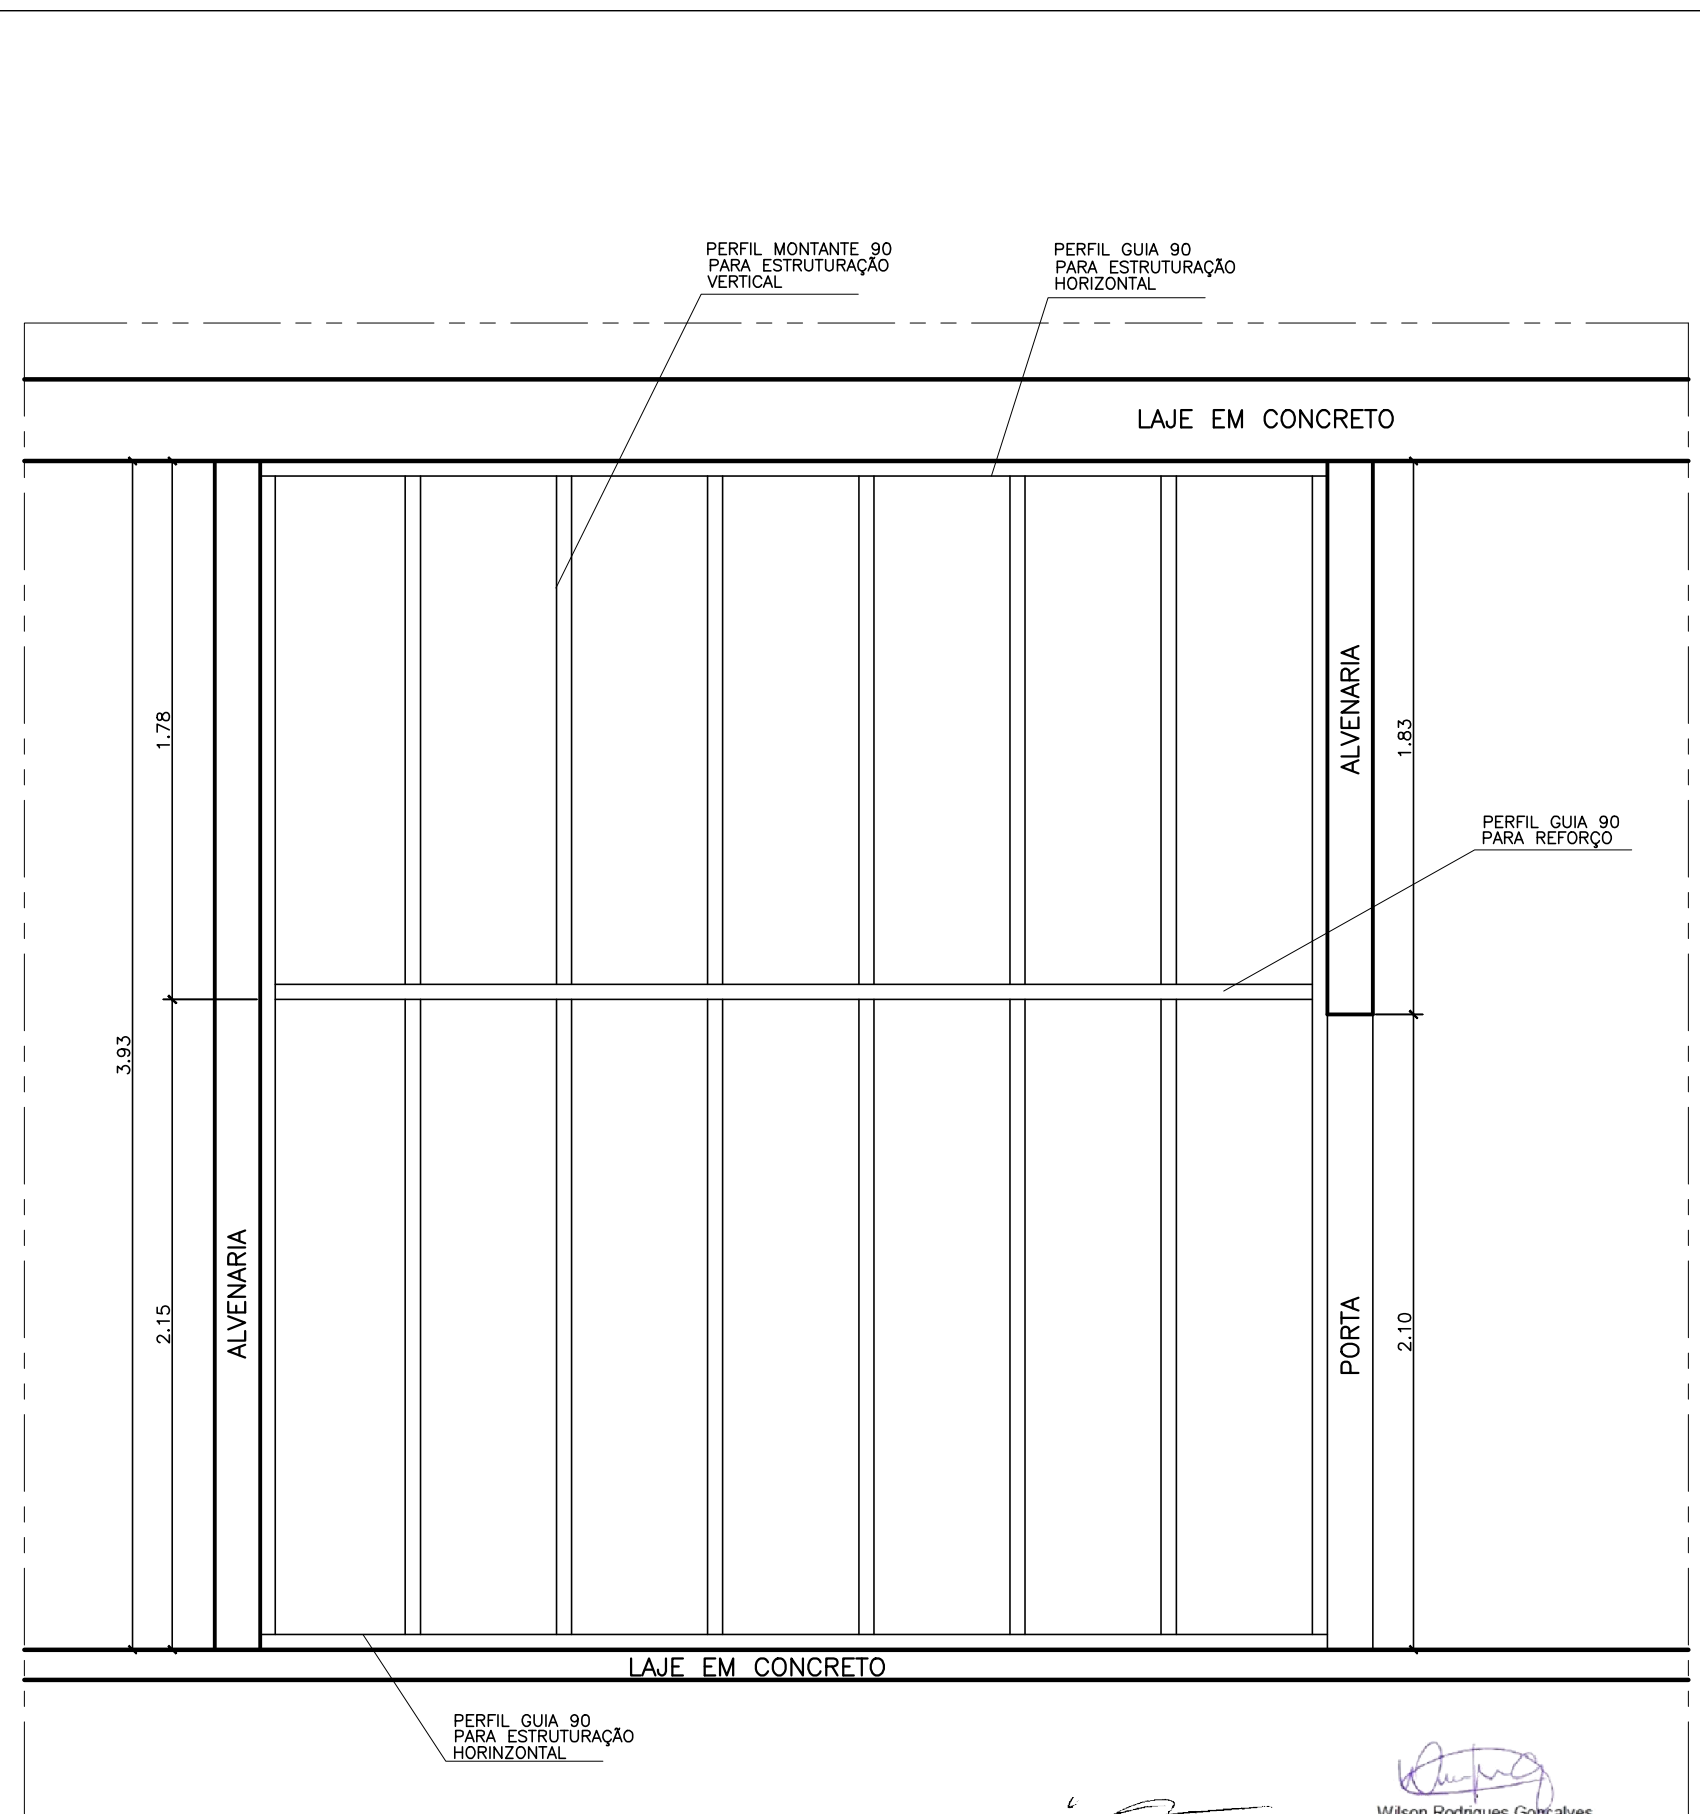

CORTE CD – 1º PAVIMENTO – ESC. 1/25

ALBERTO BERNABÉ KIRCHMAYER

Wilson Rodrigues Gonçalves
Arqº. Urbanista – Coord. de Projetos
CAU A24721-9

	<p>GOVERNO DO ESTADO DO ESPÍRITO SANTO SECRETARIA DE ESTADO DA EDUCAÇÃO - SEDU</p>	
<p>TÍTULO: REFORMA E AMPLIAÇÃO DA SUPERINTENDÊNCIA ESTADUAL DE EDUCAÇÃO DE SÃO MATEUS</p>		
<p>PRANCHA: DRY WALL E FORRO EM GESSO ACARTONADO</p>	<p>PRANCHA: 03/04</p>	