




PLANTA DE PINTURA
ESCALA: 1/75

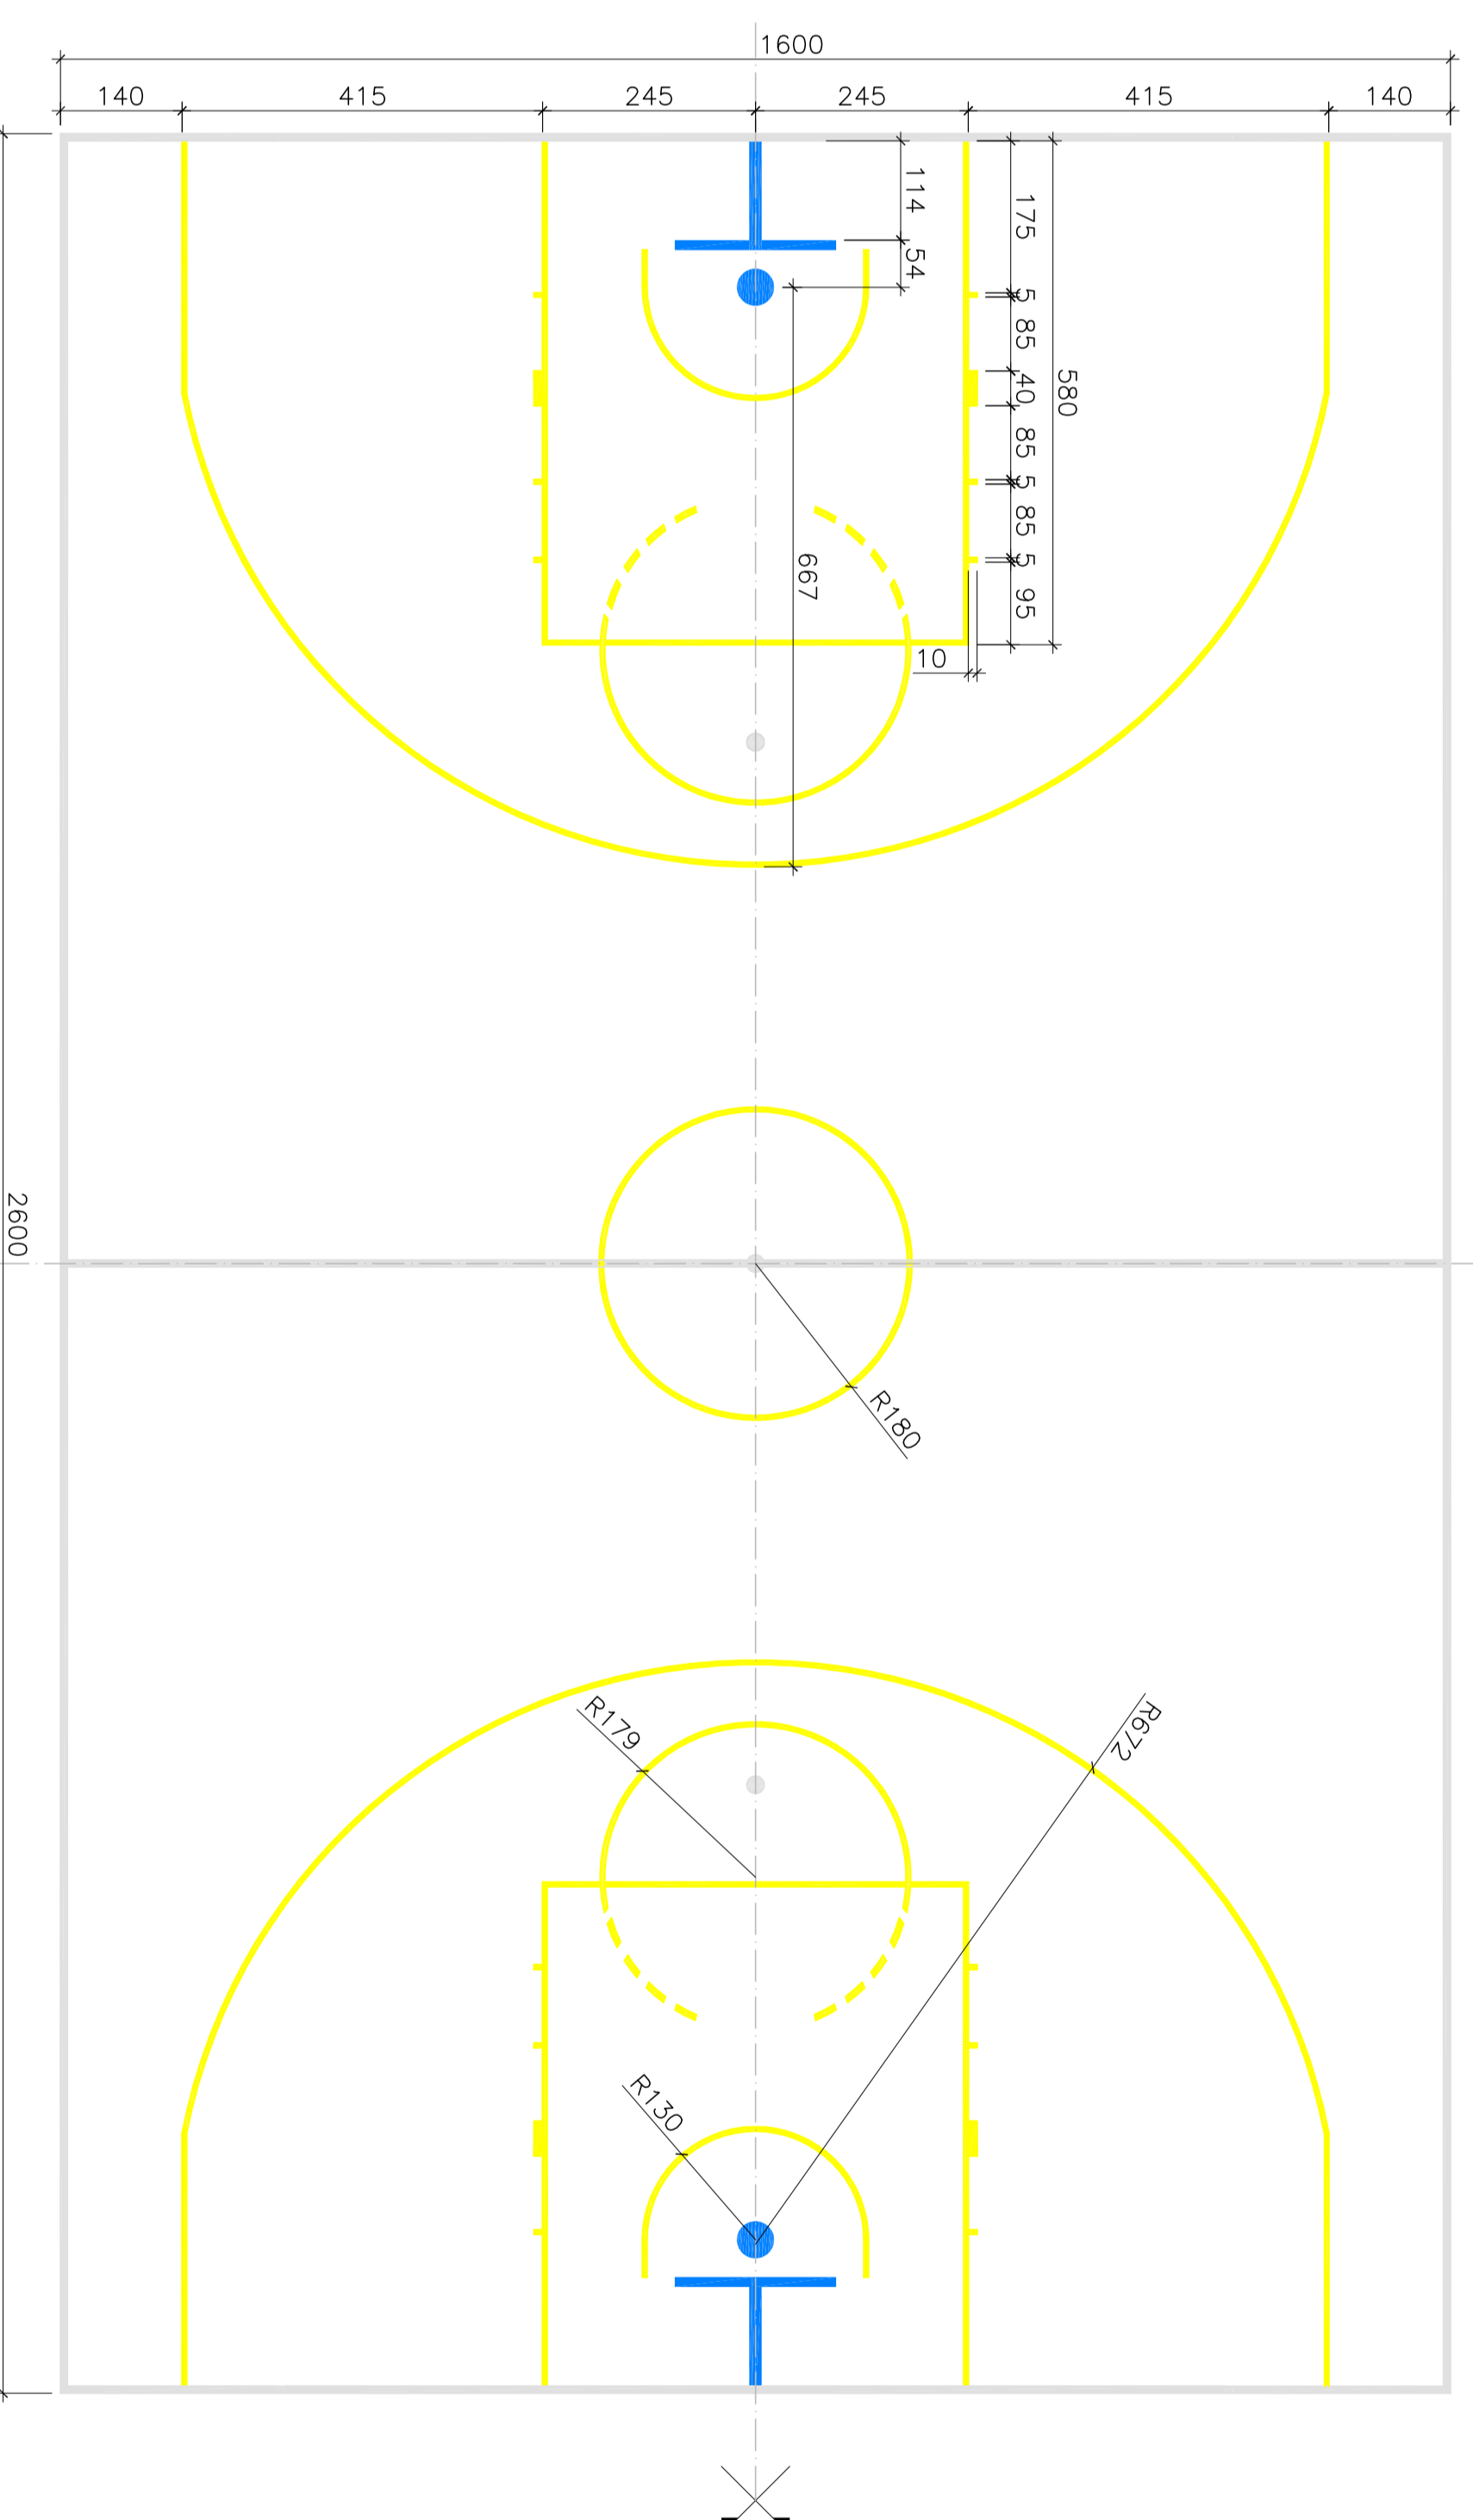


BASQUETEBOL
ESCALA: 1/75

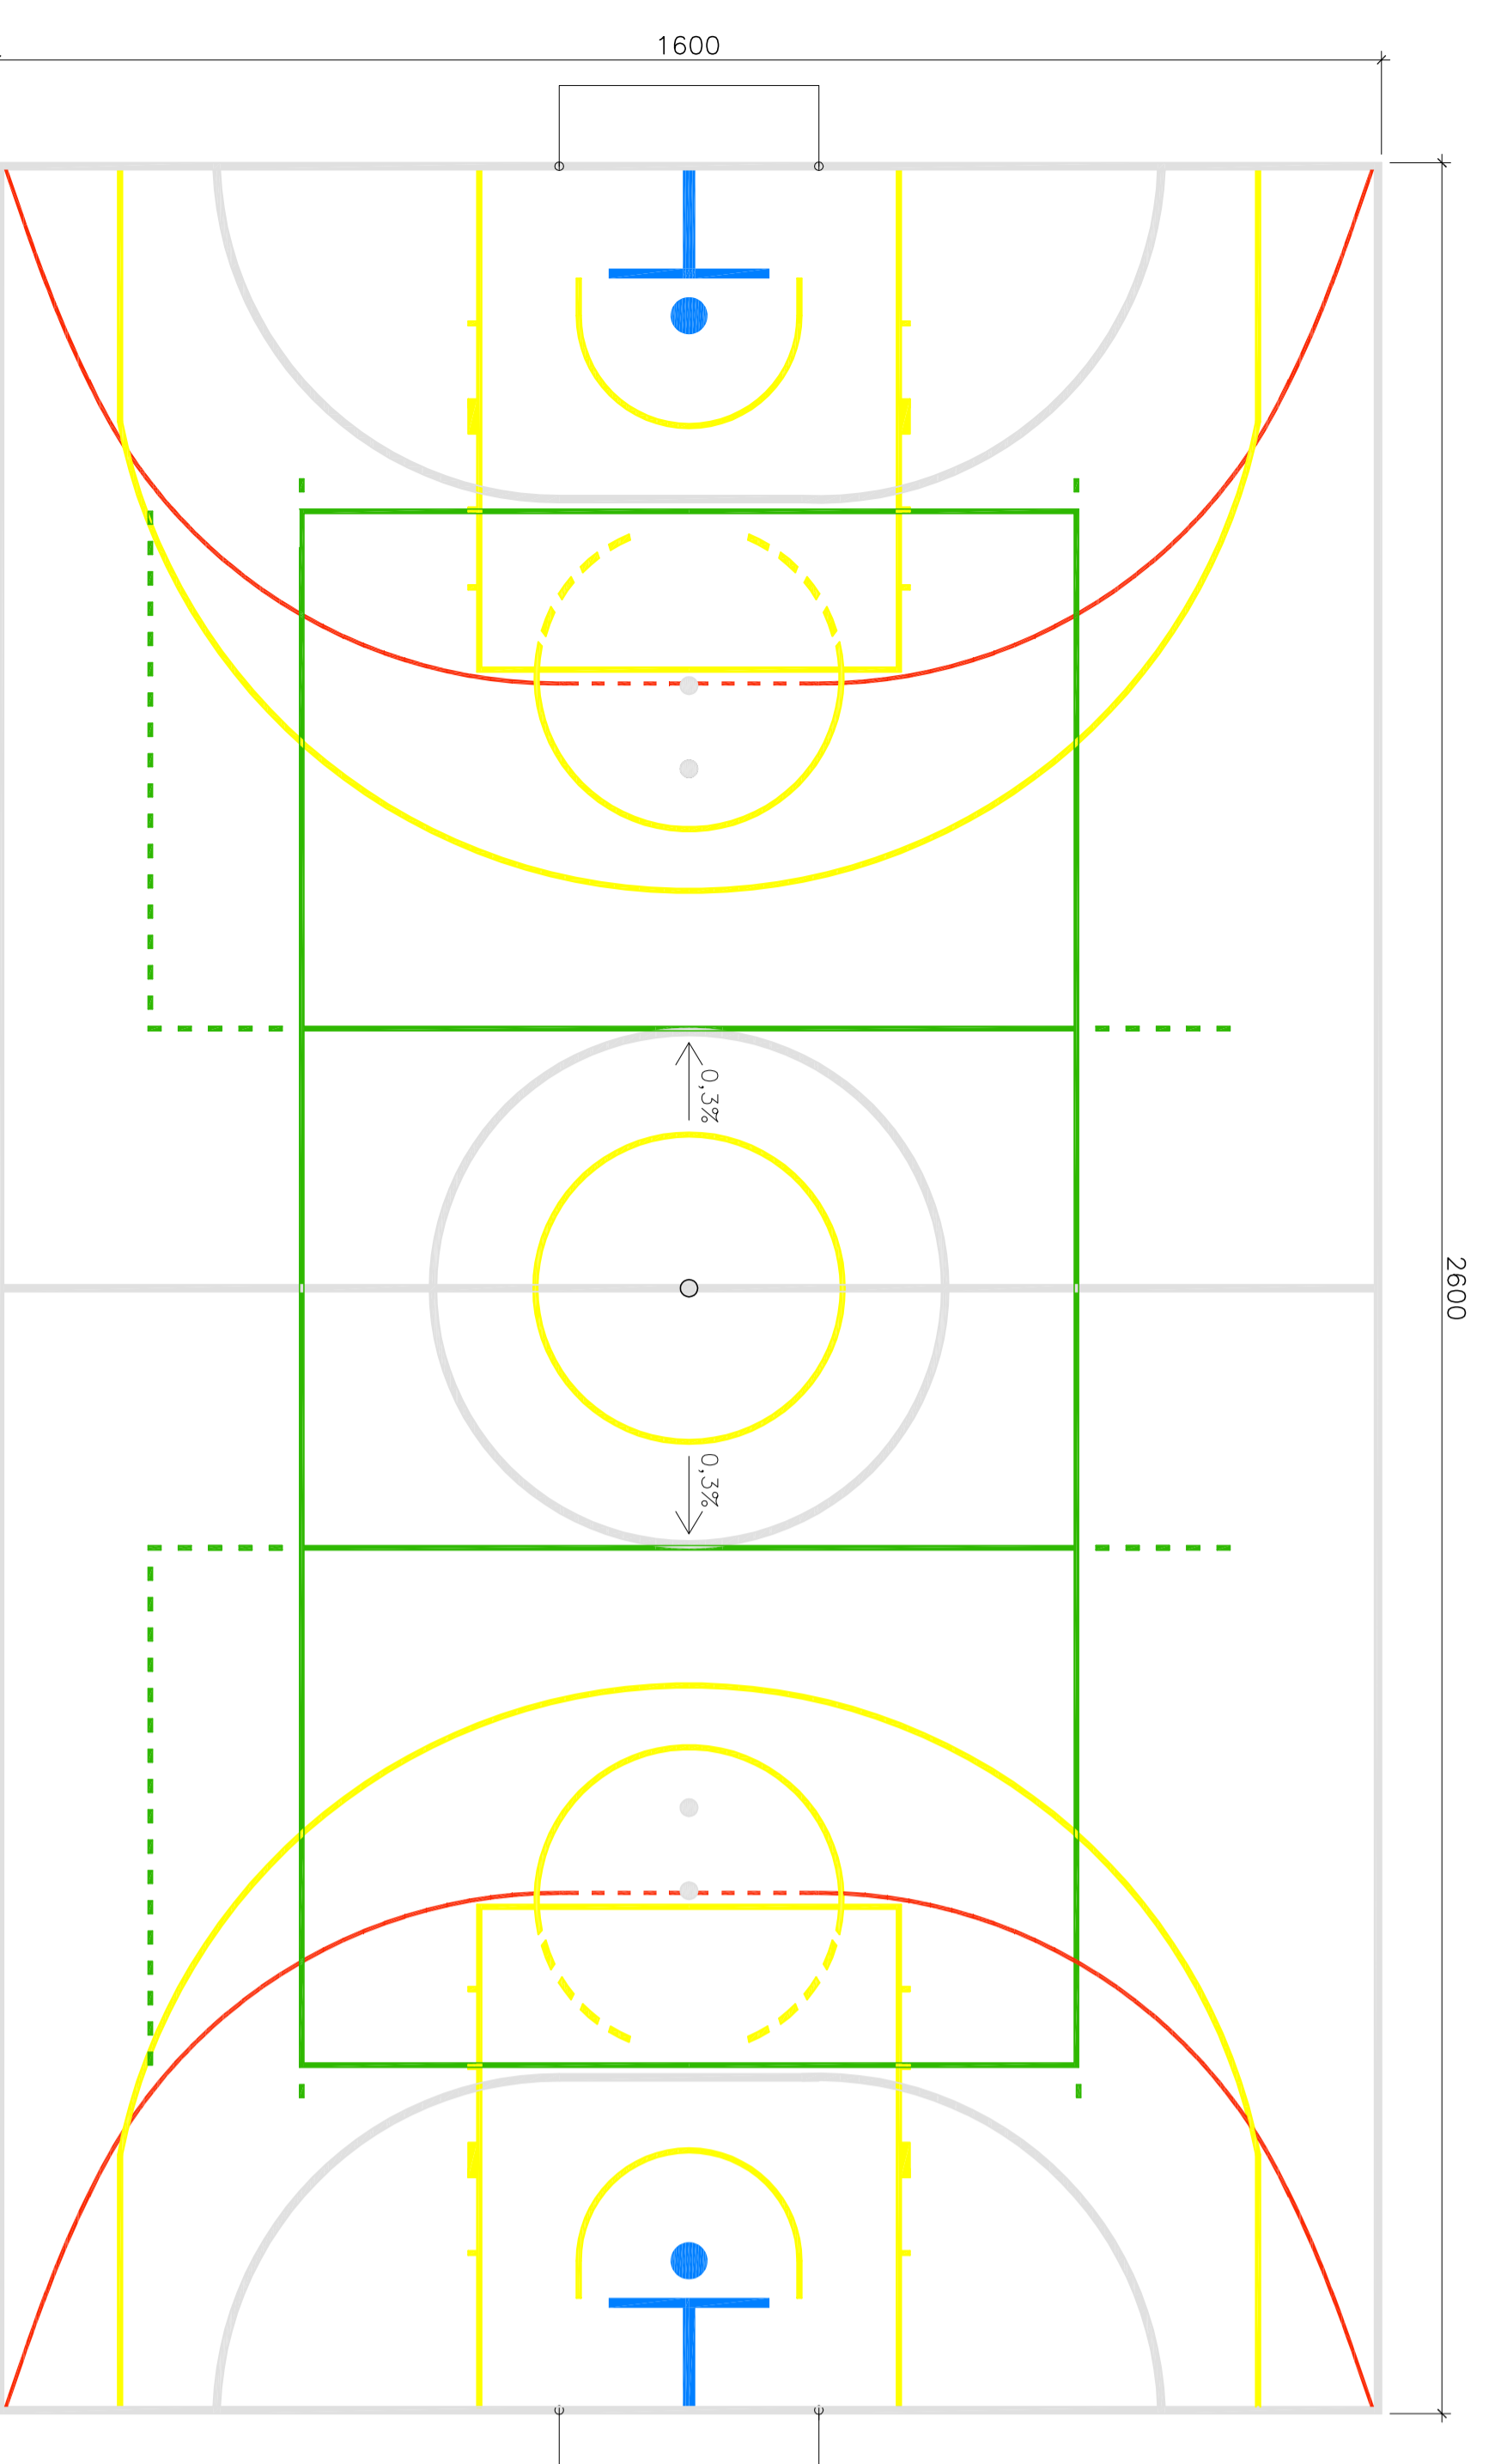


PLANTA DE MARCAÇÃO
ESCALA: 1/75

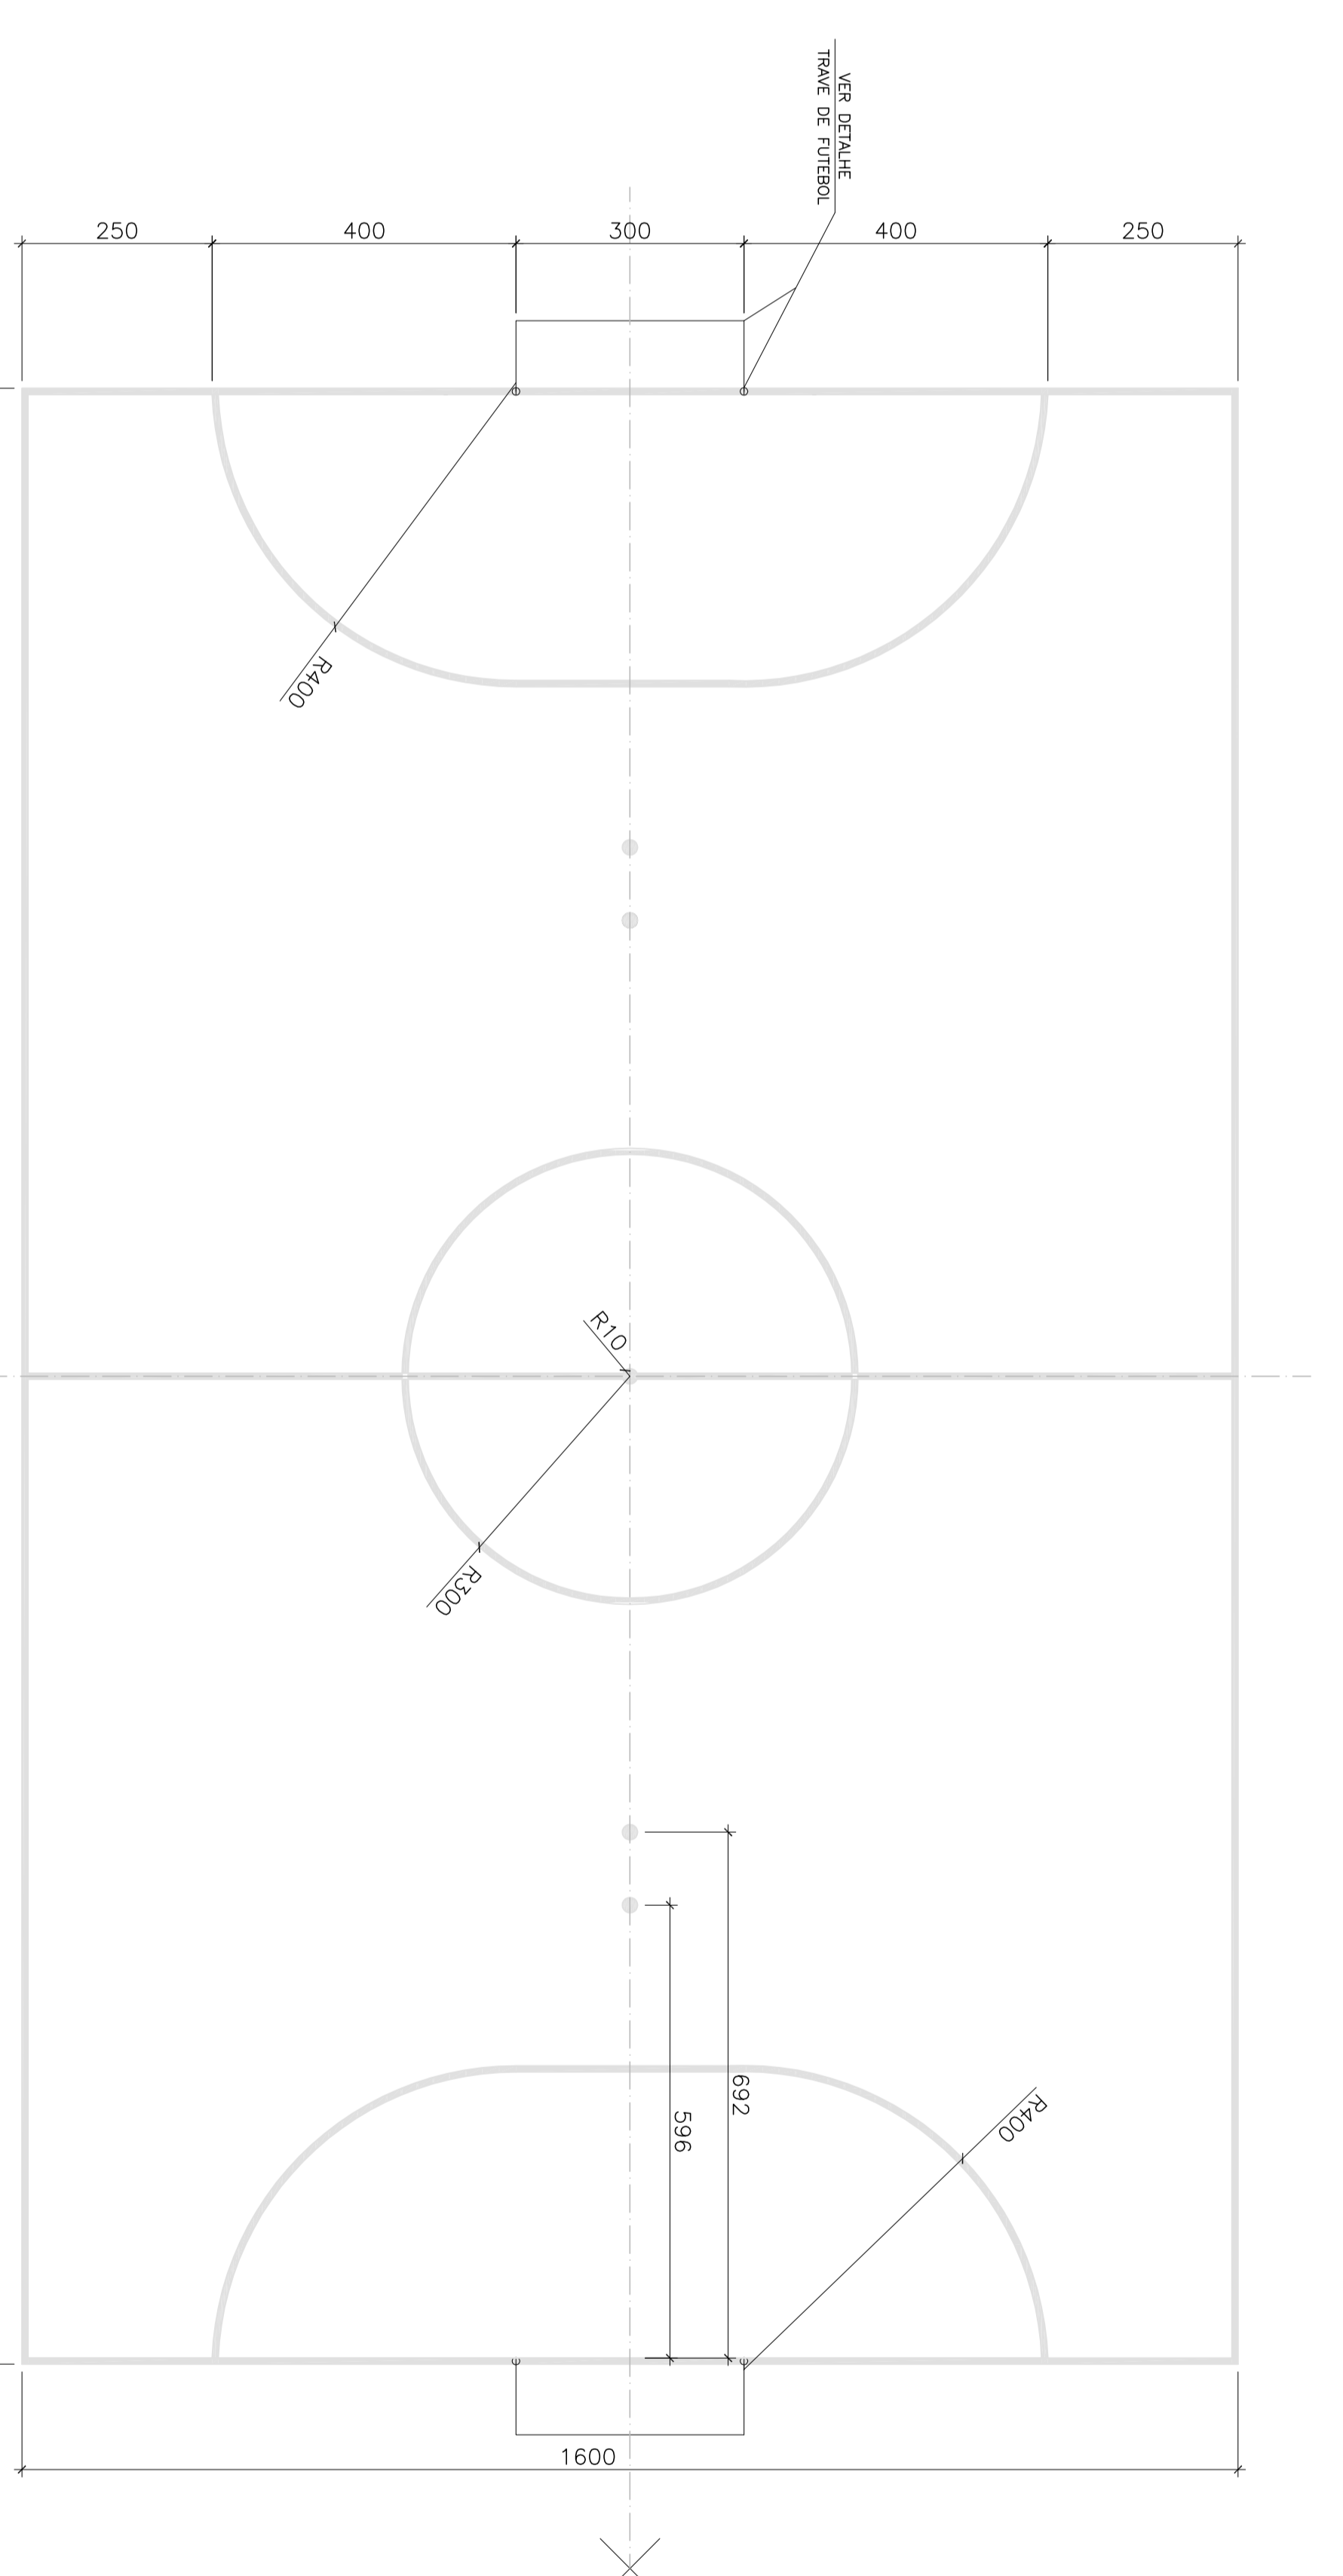

FUTEBOL DE SALÃO
ESCALA: 1/75

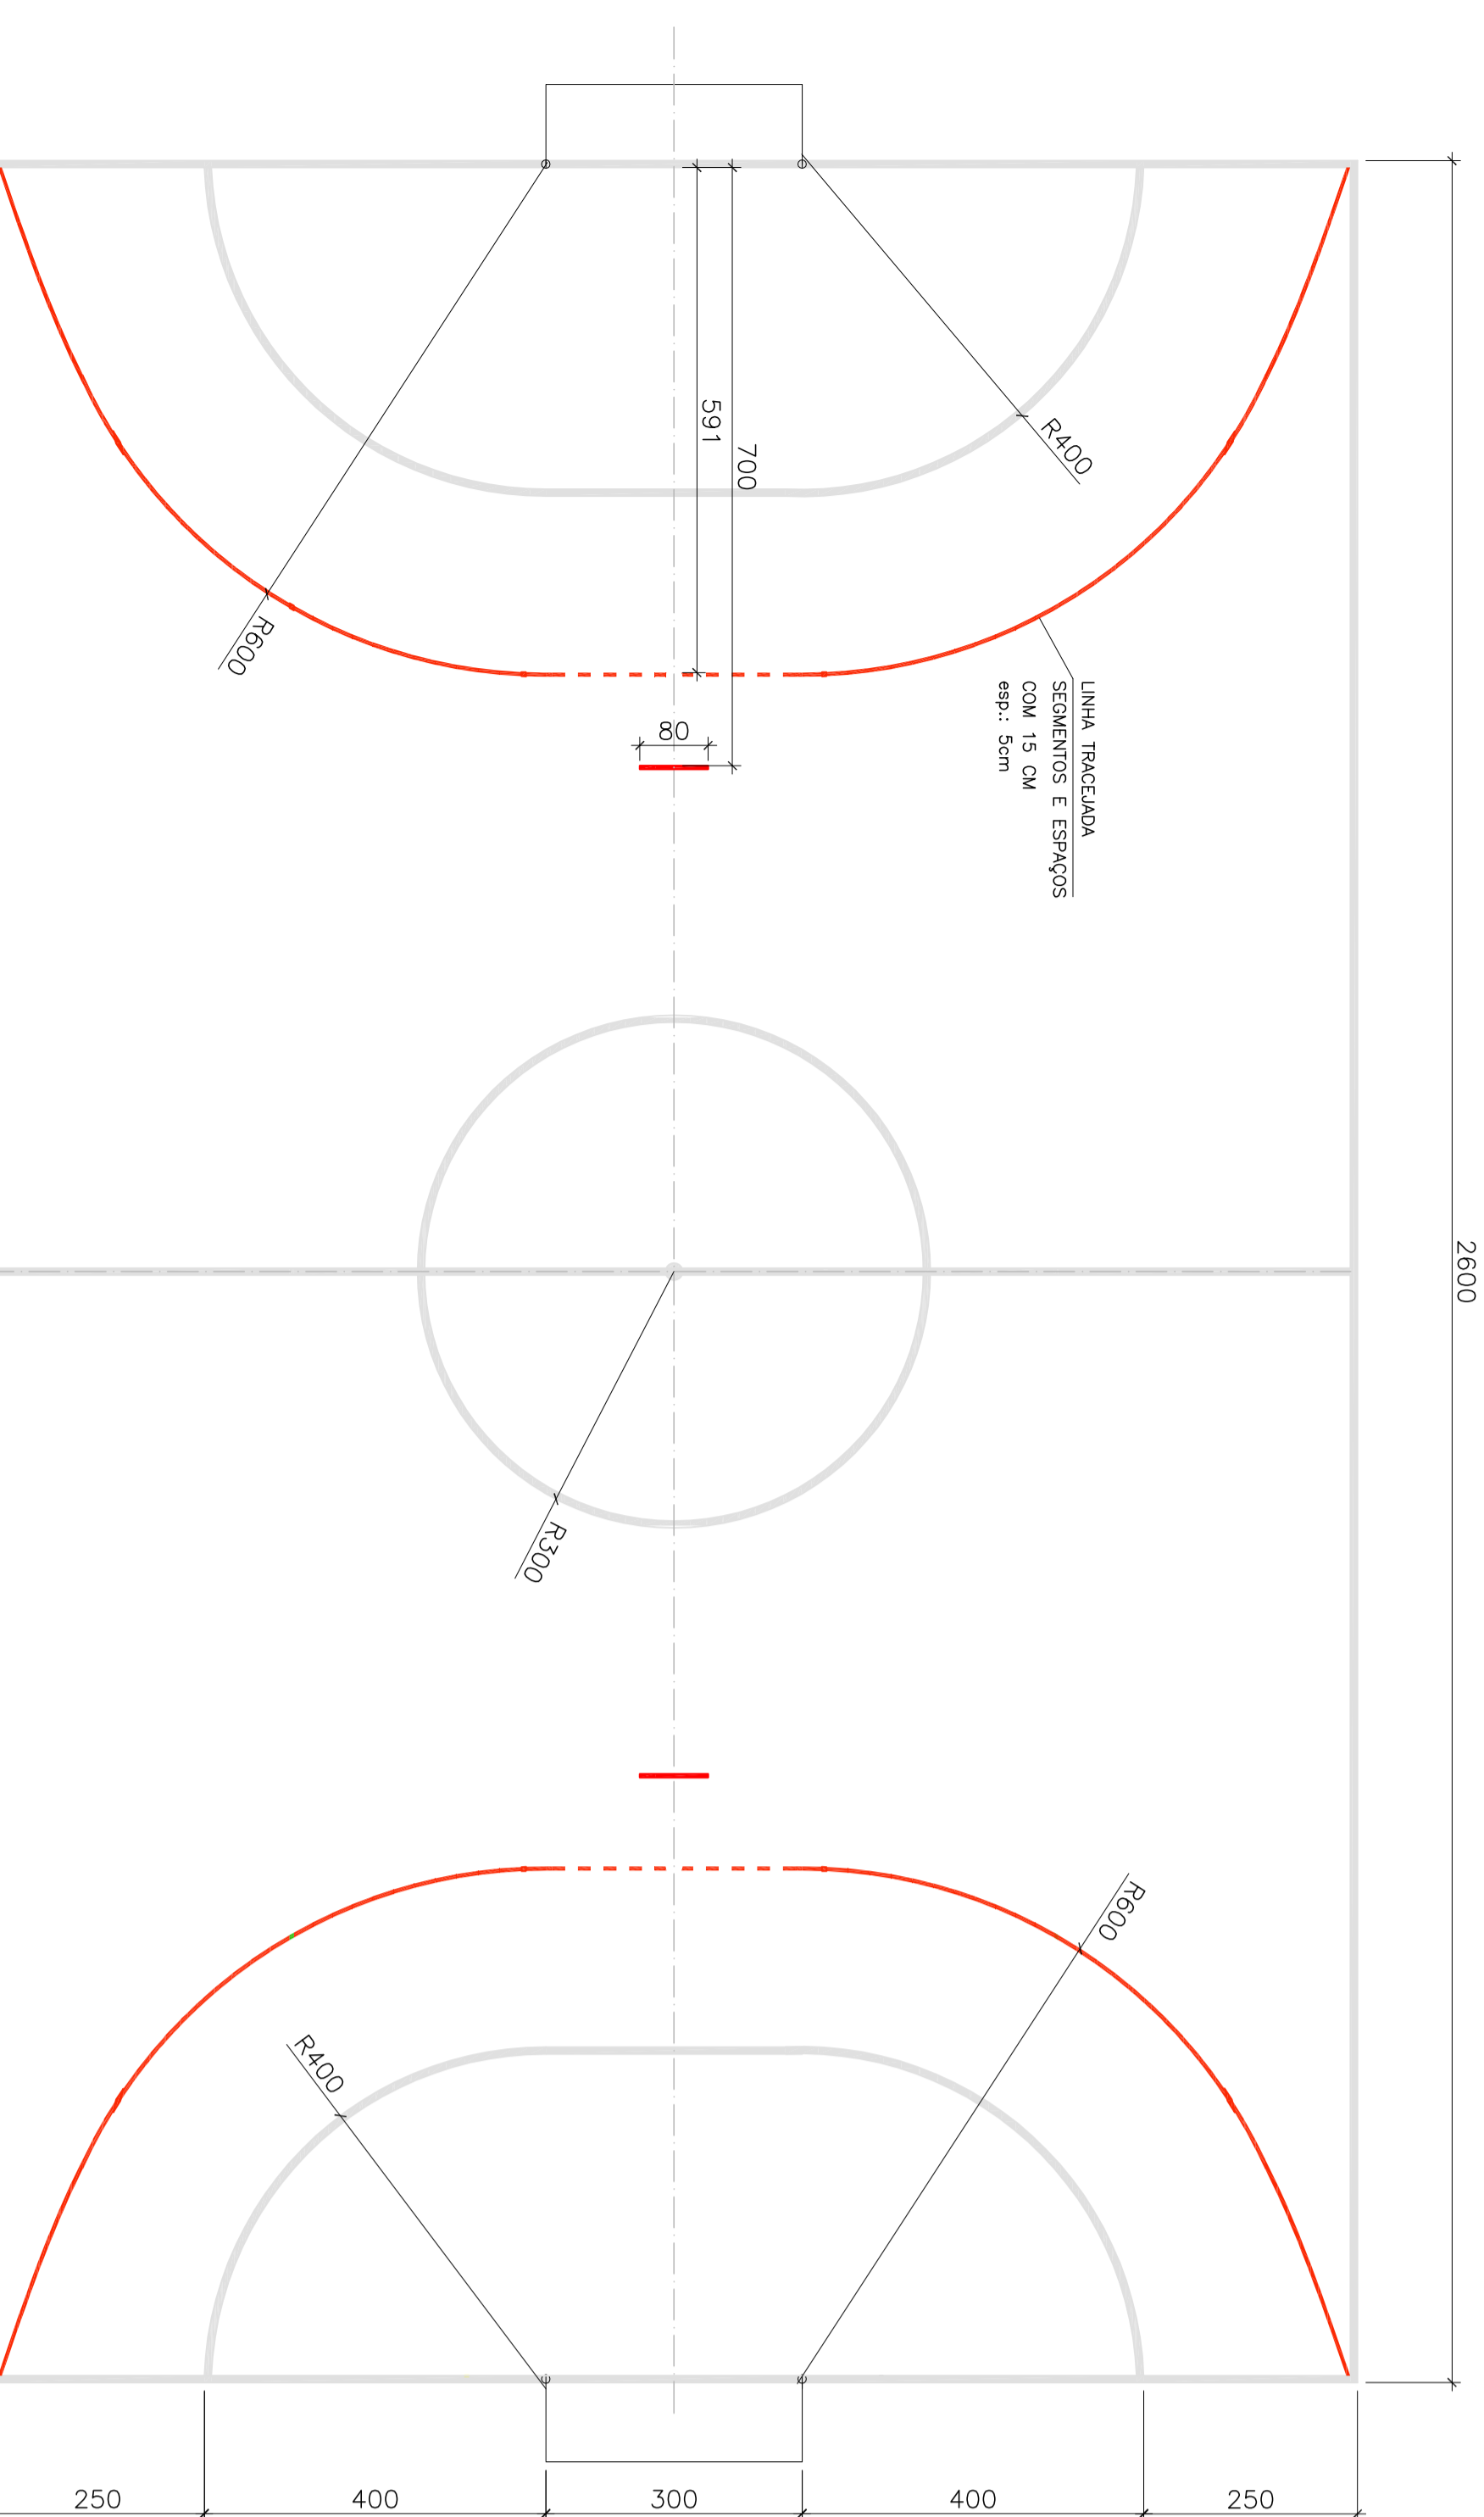

HANDEBOL
ESCALA: 1/75

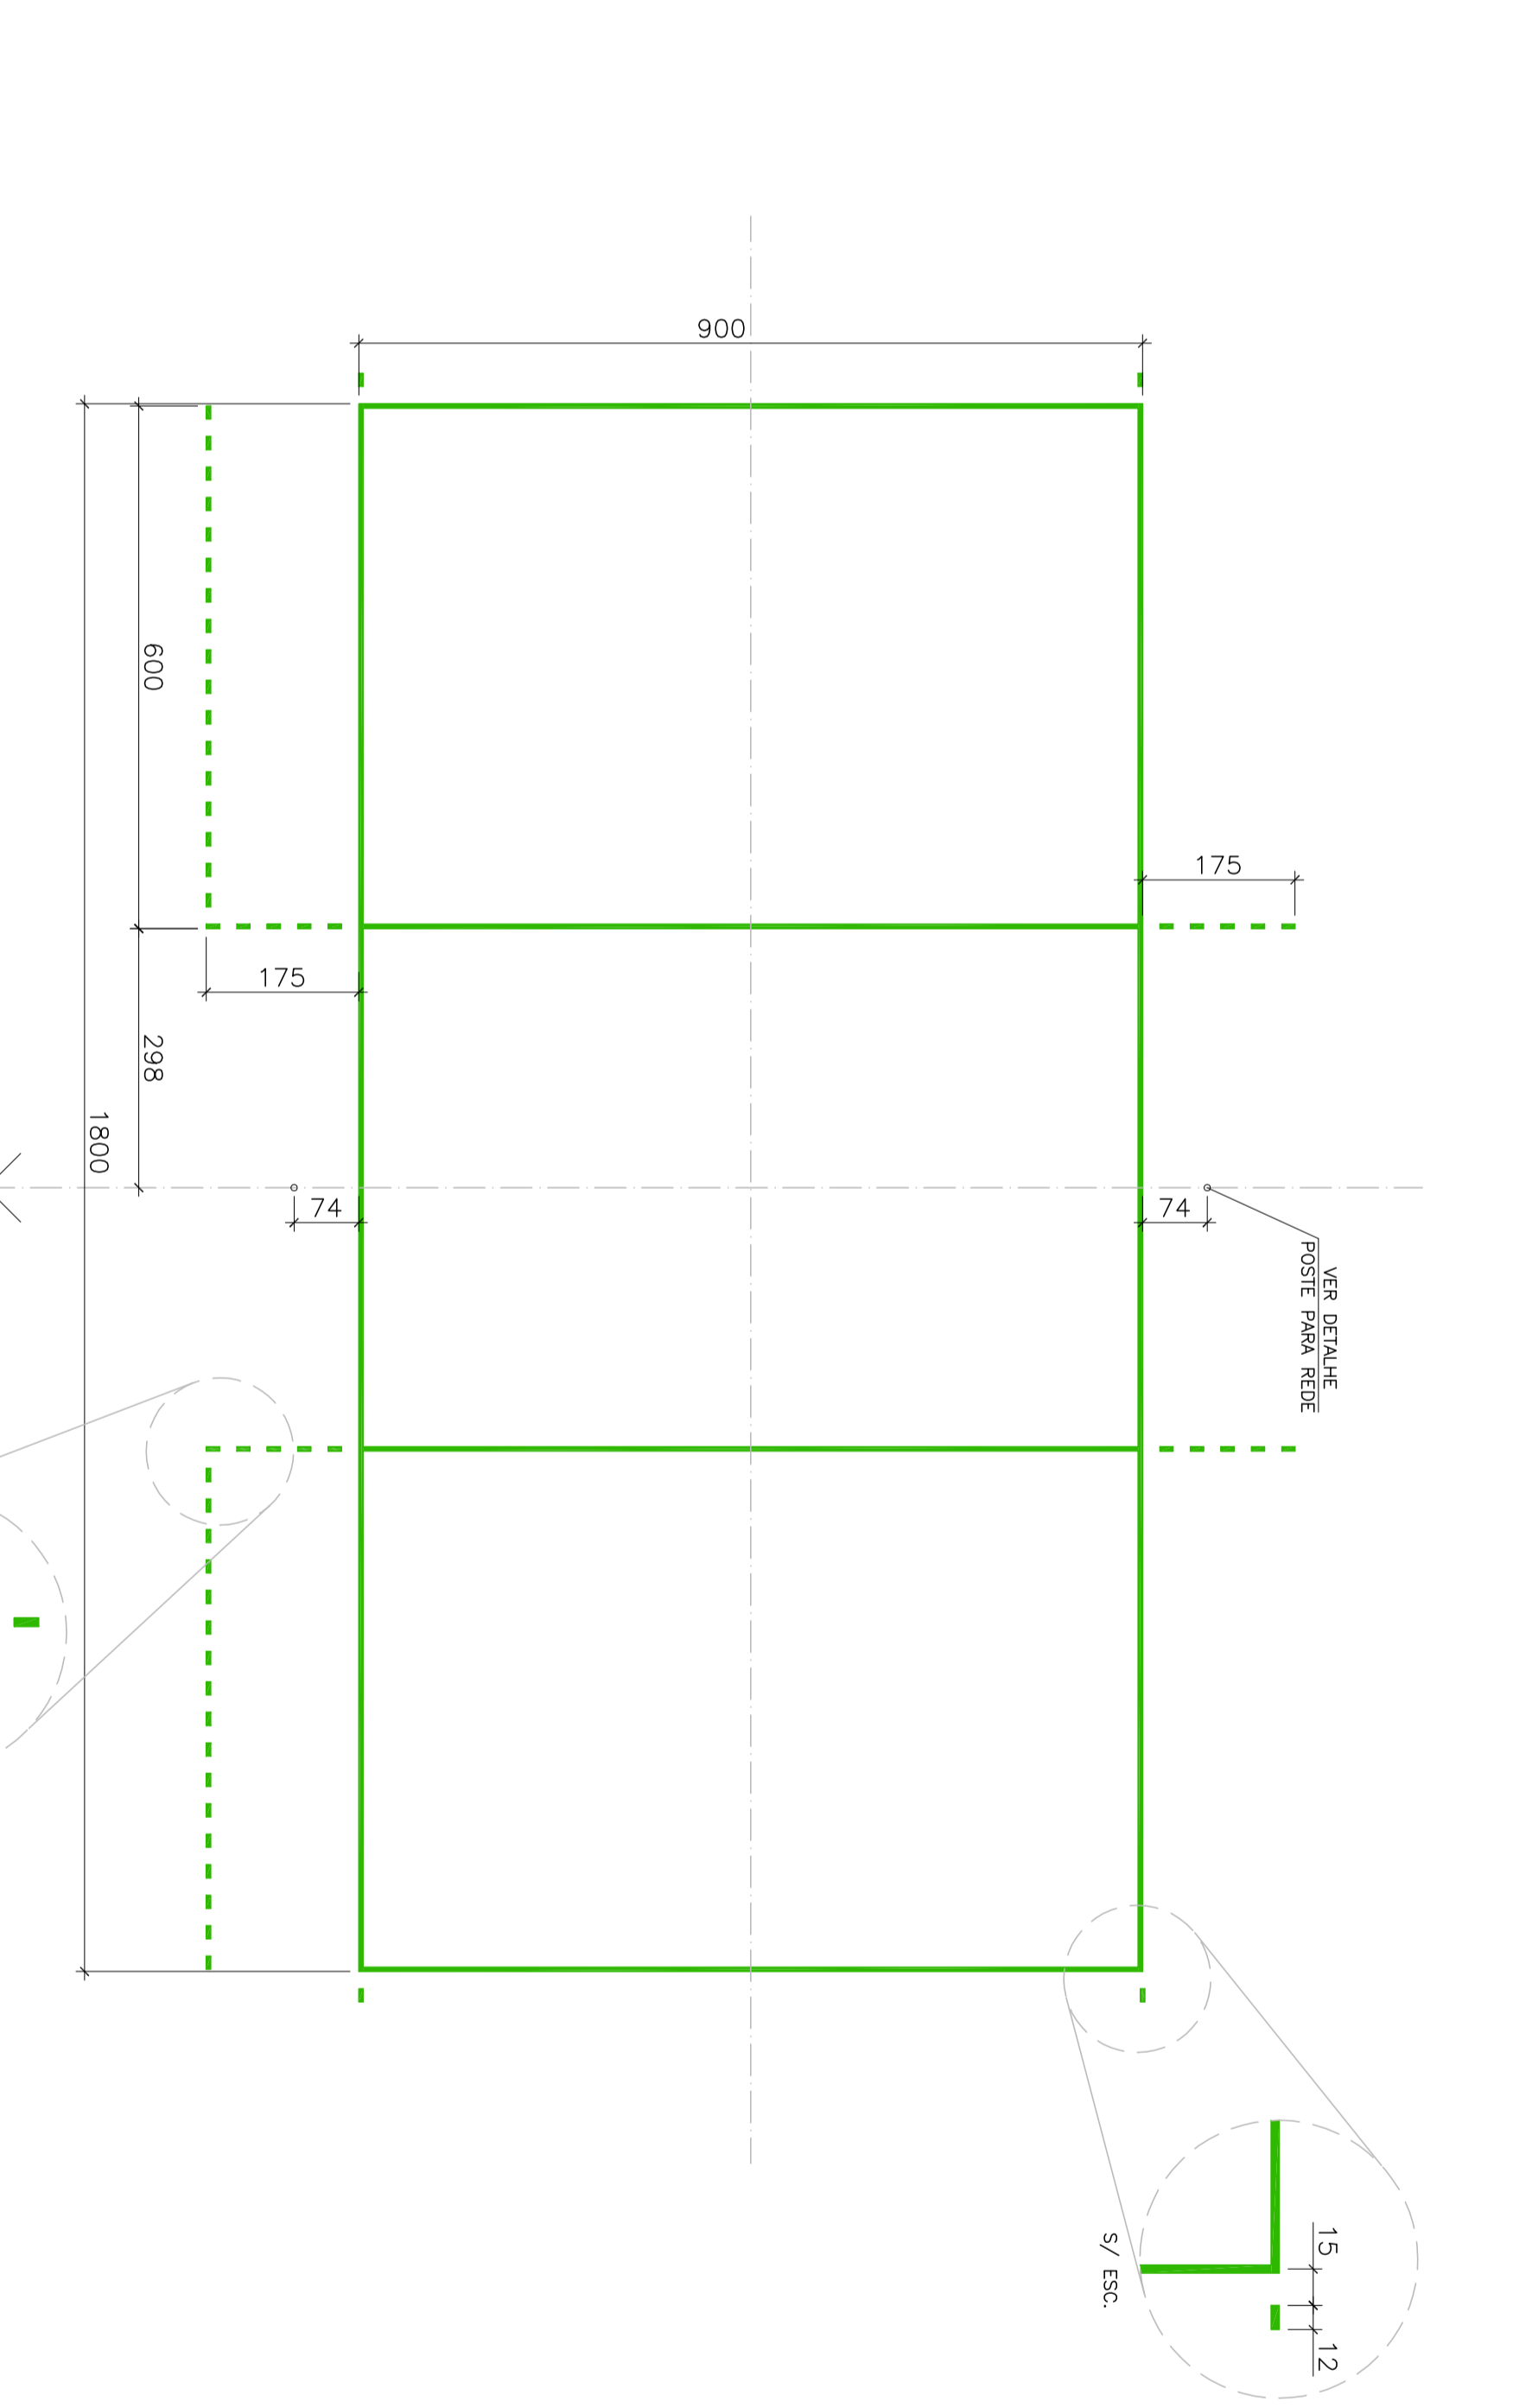

VOLEIBOL
ESCALA: 1/75


—PINTURA DAS FAIXAS DEMARCATÓRIAS EM EPOXI INTERCADO – INTERNACIONAL,
—HANDEBOL – VERDE CUSTÓDIO – REF.: B 000
—DEMAS LINHAS – BRANCO – REF.: B 000
—LARGURAS = 5 CM

—PINTURA DAS FAIXAS DEMARCATÓRIAS EM EPOXI INTERCADO – INTERNACIONAL,
—VOLEIBOL – VERDE CUSTÓDIO – REF.: J 541
—LARGURAS = 5 CM

—PINTURA DAS FAIXAS DEMARCATÓRIAS EM EPOXI INTERCADO – INTERNACIONAL,
—FUTEBOL DE SALÃO – BRANCO – REF.: B000
—LARGURAS = 8 CM

—PINTURA DAS FAIXAS DEMARCATÓRIAS EM EPOXI INTERCADO – INTERNACIONAL,
—LARGURAS = 5 CM

5/ ESC.

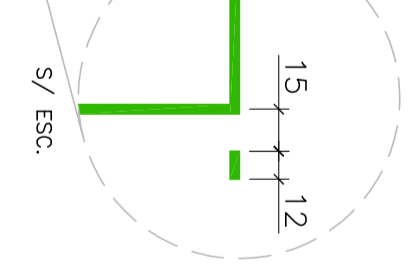

REVISÃO		DATA	
N.º	DESCRIÇÃO	RESP.	DATA
05			
04			
03			
02			
01			

SEDU SECRETARIA DE ESTADO DA EDUCAÇÃO - SEDU		GOVERNO DO ESTADO DO ESPÍRITO SANTO SECRETARIA DE ESTADO DA EDUCAÇÃO - SEDU	
TÍTULO: FAIXAS DE PINTURA PARA QUADRA DE HANDEBOL, BASQUETEBOL, VOLEIBOL E FUTEBOL DE SALÃO		PROJETO: PROJETO ARQUITETÔNICO - PAVILÃO PINTURA	
ENDEREÇO: AVENIDA CHARLES BRUNN, 251, JARDIM COMÉDIA - VITÓRIA, 29.092-270		PROJETO: PROJETO ARQUITETÔNICO	
AUTOR: WALTER DE ALMEIDA		ESCALA: INDICADA	
COORDENADOR GERAL: WALTER DE ALMEIDA		DATA: 09/08/2019	
COORDENADOR TÉCNICO: EDSON DE OLIVEIRA PINHEIRO		DATA: ES-03/04/2019	
PROJETO EXECUTIVO: GUANACLET VALTER SOARES		DATA: 05/05/2019	
COORDENADOR DE PROJETOS: EDSON DE OLIVEIRA PINHEIRO		DATA: 05/05/2019	
PROJETO: L29X18-01-4Q-R00-02-4mg		DATA: 05/05/2019	