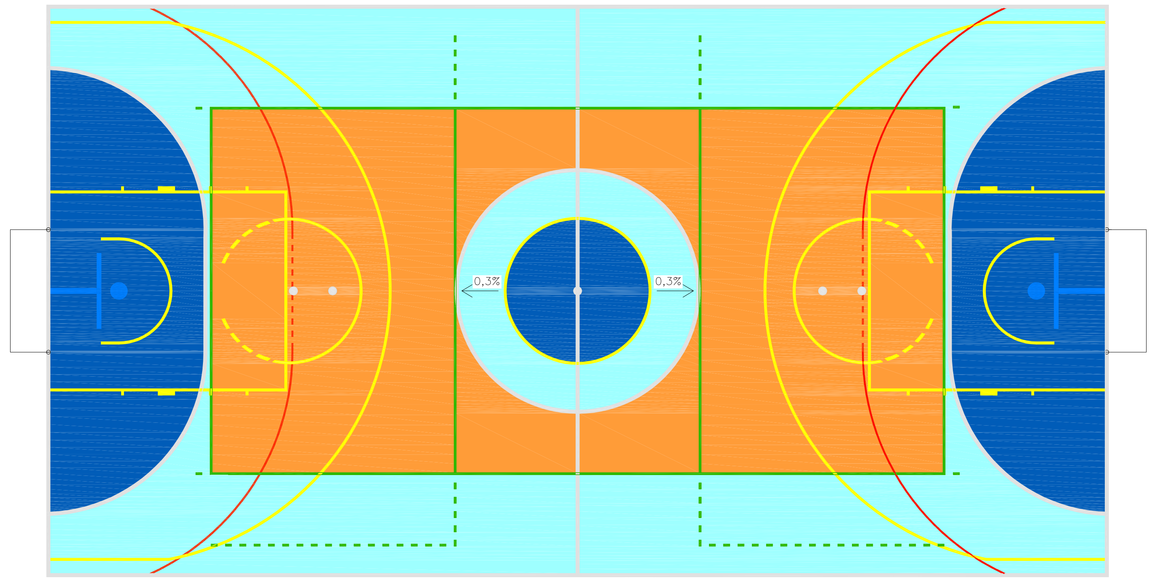

PLANTA DE PINTURA
ESCALA: 1/75

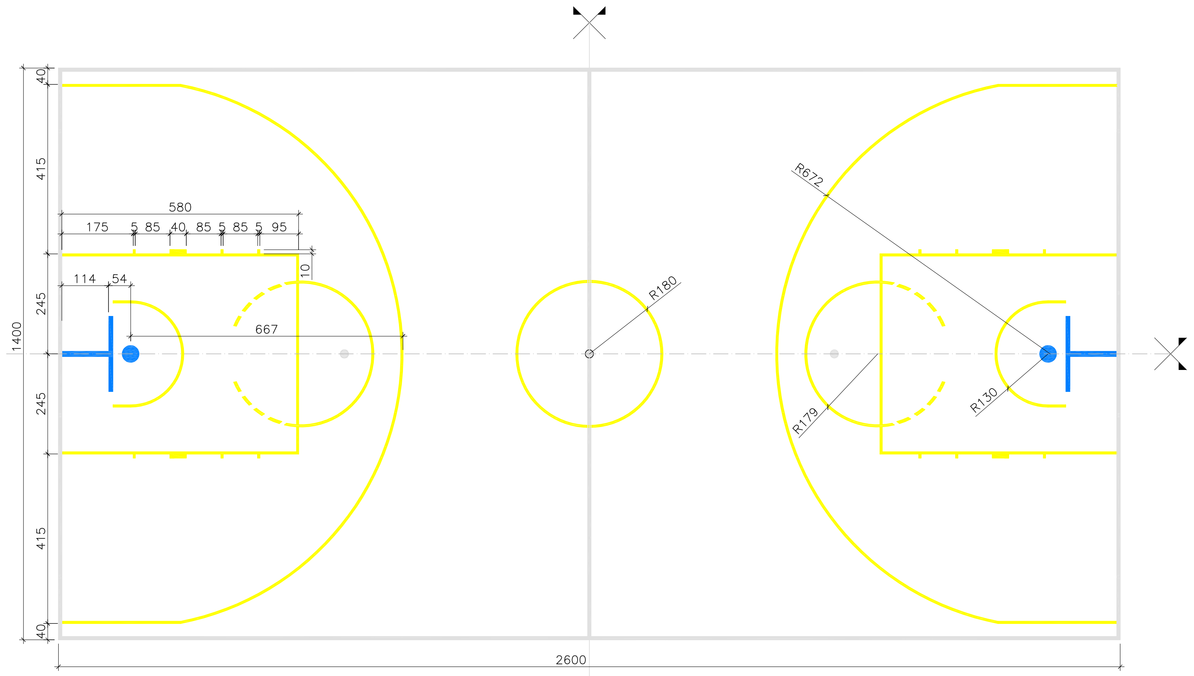

BASQUETEBOL
ESCALA: 1/75

–PINTURA DAS FAIXAS DEMARCATÓRIAS EM EPÓXI INTERGARD – INTERNATIONAL,
–BASQUETEBOL – AMARELO SEGURANÇA – REF.: C 067
–LARGURA= 5 CM

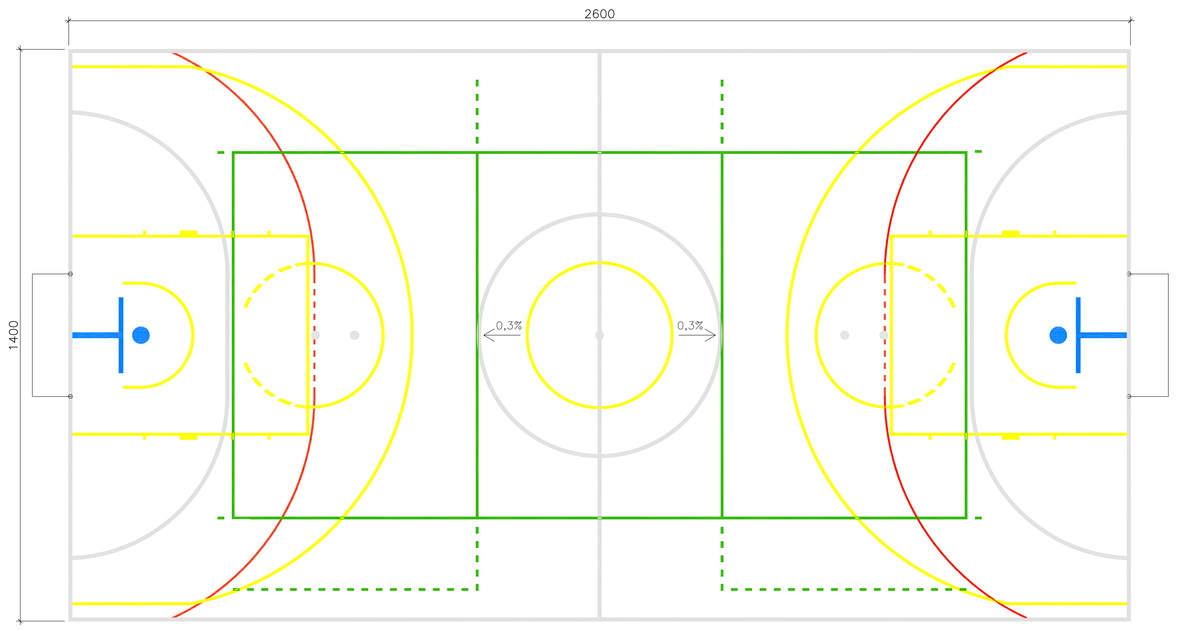

PLANTA DE MARCAÇÃO
ESCALA: 1/75

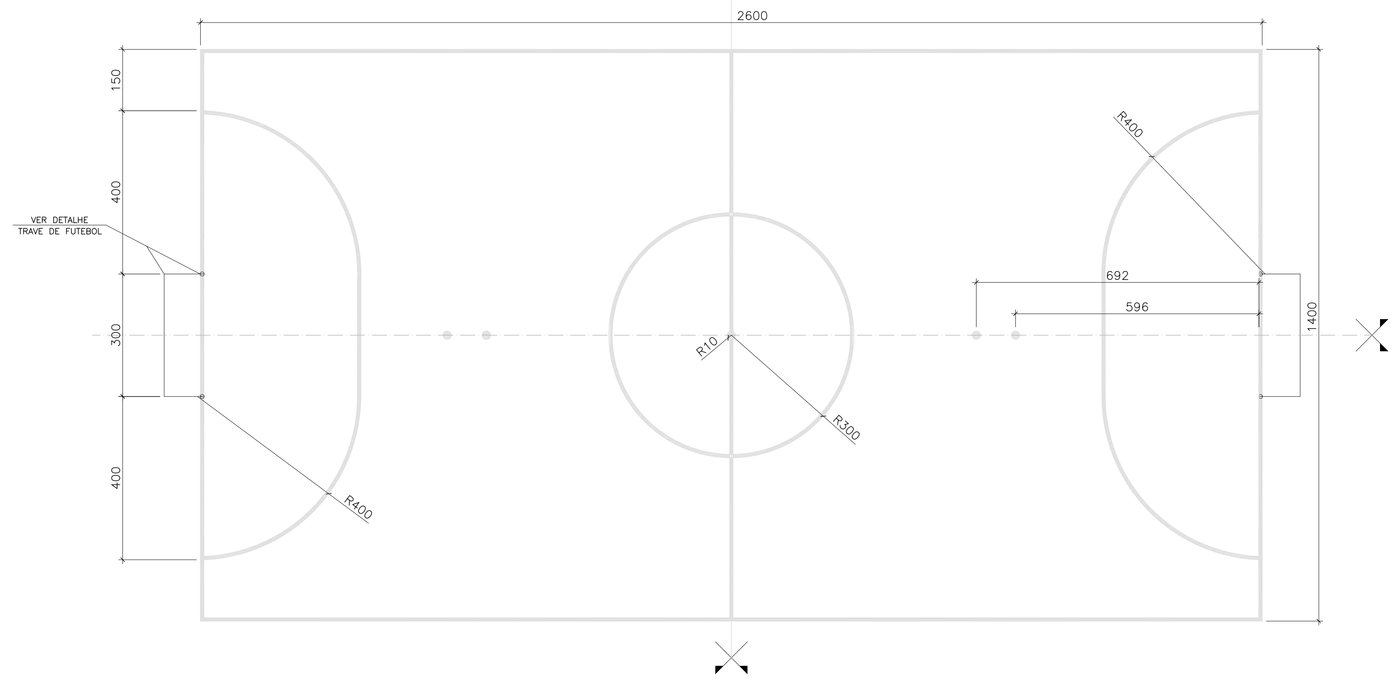

FUTEBOL DE SALÃO
ESCALA: 1/75

–PINTURA DAS FAIXAS DEMARCATÓRIAS EM EPÓXI INTERGARD – INTERNATIONAL,
–FUTEBOL DE SALÃO – BRANCO – REF.: B000
–LARGURA= 8 CM

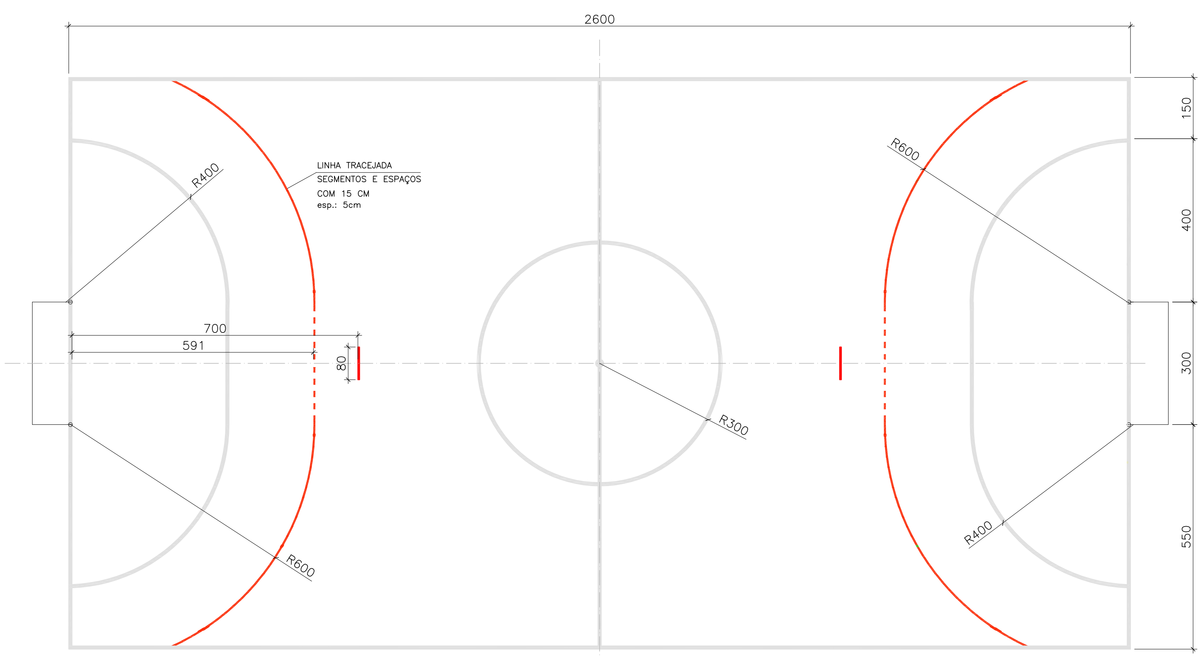

HANDEBOL
ESCALA: 1/75

–PINTURA DAS FAIXAS DEMARCATÓRIAS EM EPÓXI INTERGARD – INTERNATIONAL,
–HANDEBOL – LINHA TRACEJADA – VERMELHO SEGURANÇA – REF.: B 291
–DEMAIS LINHAS– BRANCO – REF.: B 000
–LARGURA= 5 CM

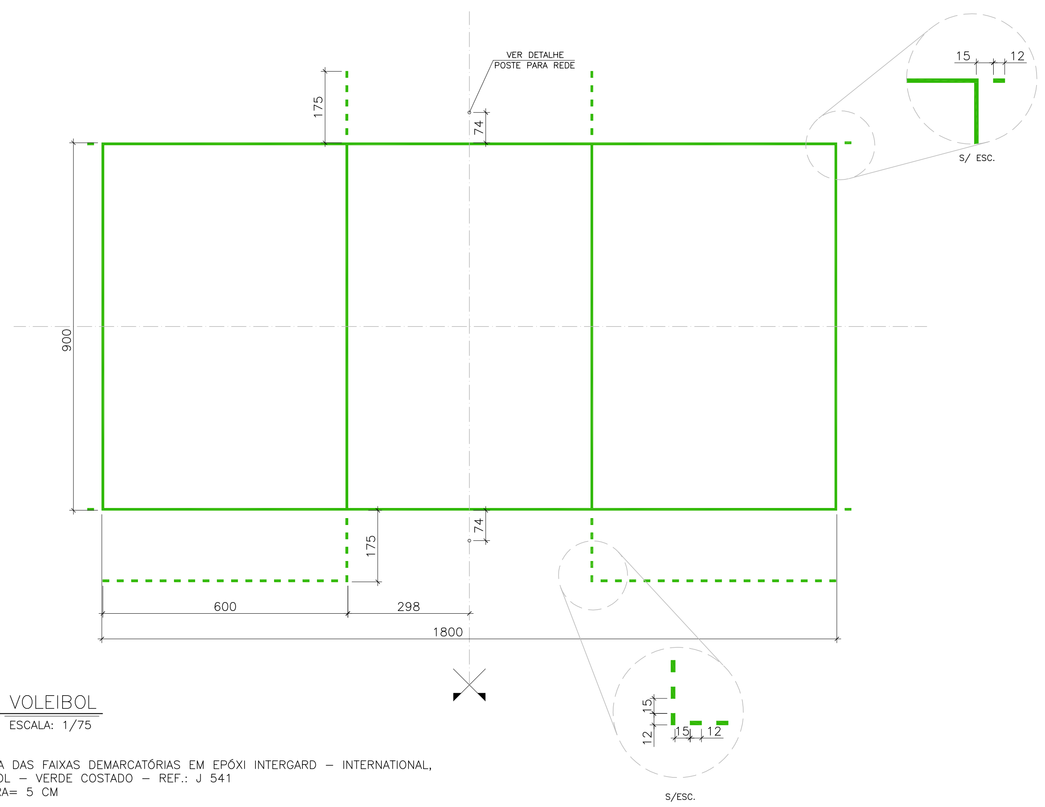

VOLEIBOL
ESCALA: 1/75

–PINTURA DAS FAIXAS DEMARCATÓRIAS EM EPÓXI INTERGARD – INTERNATIONAL,
–VOLEIBOL – VERDE COSTADO – REF.: J 541
–LARGURA= 5 CM

Moisés Brito Sobrinho
Engº. Civil – Coord. Civil
CREA RJ-36404/D

GIANCARLO MAYER SIAS
ENGENHEIRO CIVIL
CREA ES 34523/D

Wilson Rodrigues Gonçalves
Arqº. Urbanista – Coord. de Projetos
CAU A24721-9

FELIPE DE BRITO AURELIO
COORDENADOR ELETRICISTA
ENGENHEIRO ELETRICISTA
CREA ES 13366/D

EDSON DE OLIVEIRA PIRES
COORDENADOR GERAL
ENGENHEIRO CIVIL
CREA MG 64866/D

Nº.	DESCRIÇÃO	RESP.	DATA
05			
04			
03			
02			
01			

REVISÃO

SEDU

GOVERNO DO ESTADO DO ESPÍRITO SANTO
SECRETARIA DE ESTADO DA EDUCAÇÃO - SEDU
GERÊNCIA DE REDE FÍSICA ESCOLAR

epc

TÍTULO: EEEFM ELZA LEMOS ANDREATTA
PINTURA DE PISO DE QUADRA

ENDEREÇO: RUA AMADEU MUNIZ CORREIA, SN. ILHA DAS CAIEIRAS, VITÓRIA. 29.000–971

PRANCHA: PROJETO ARQUITETÔNICO – PAGINAÇÃO PINTURA
PROJETO: ARQUITETÔNICO

SECRETÁRIO ESTADUAL: VITOR DE ANGELO
GERENTE DA GERFE: MARCELO AMORIM GONÇALVES
ESCALA: INDICADA
UNIDADE: METRO
COORDENADOR GERAL: EDSON DE OLIVEIRA PIRES
CREA–MG: 64866/D
VISTO:
AUTOR PROJETO: GIANCARLO MAYER SIAS
CAU–ES: ES:034523/D
VISTO:
CO–AUTOR PROJETO:
CAU–ES:
VISTO:
RESPONSÁVEL TÉCNICO:
CREA:
VISTO:
ARQUIVO: L2VIX16–01–AQ–R00–03.dwg
DESENHO: FORTUNATO REBLIN LUANA
VISTO:

REFERÊNCIA:
PLANTA DE PINTURA
PALNTA DE MARCAÇÃO
HANDEBOL, BASQUETEBOL
VOLEIBOL E FUTEBOL DE SALÃO

FOLHA: 01/01

FORMATO: A0
OBSERVAÇÕES:
DATA: JULHO/2019
VISTO:
REVISÃO: