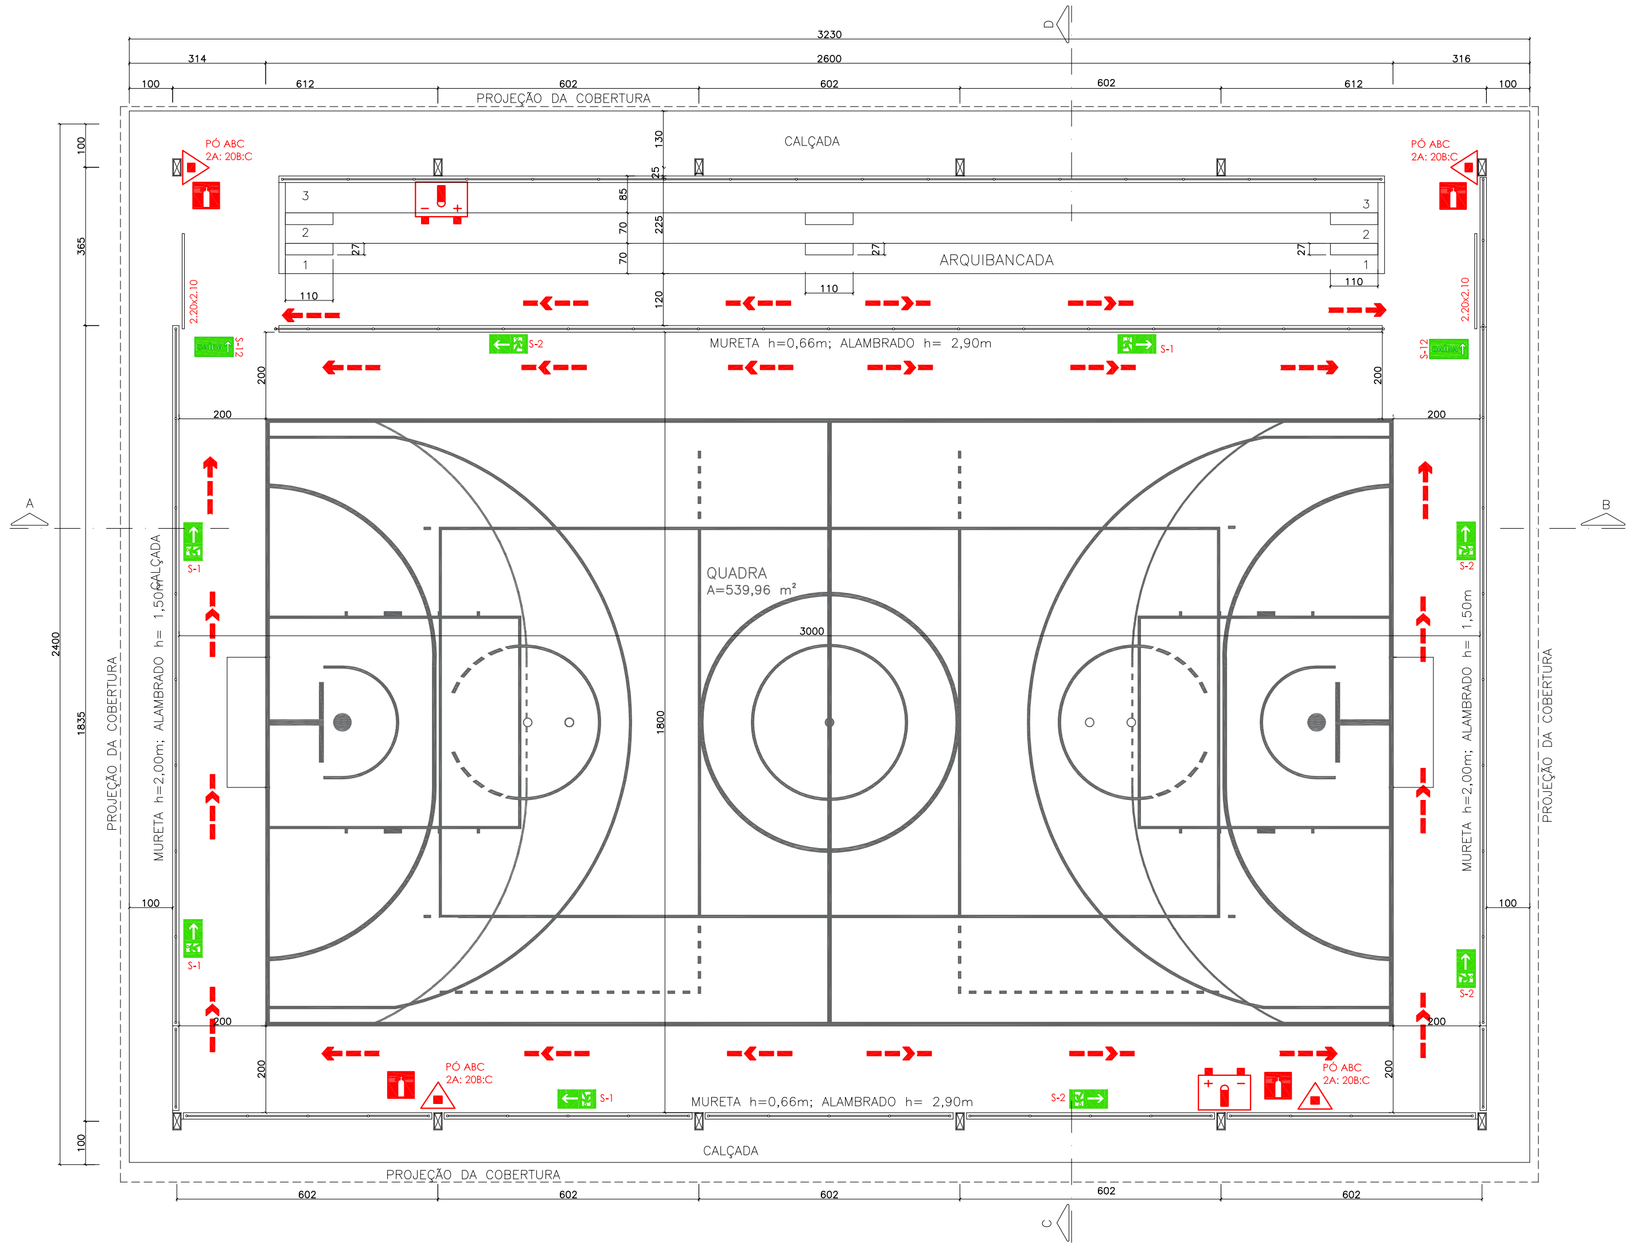

PLANTA BAIXA EQUIPAMENTOS

ESC 1/100

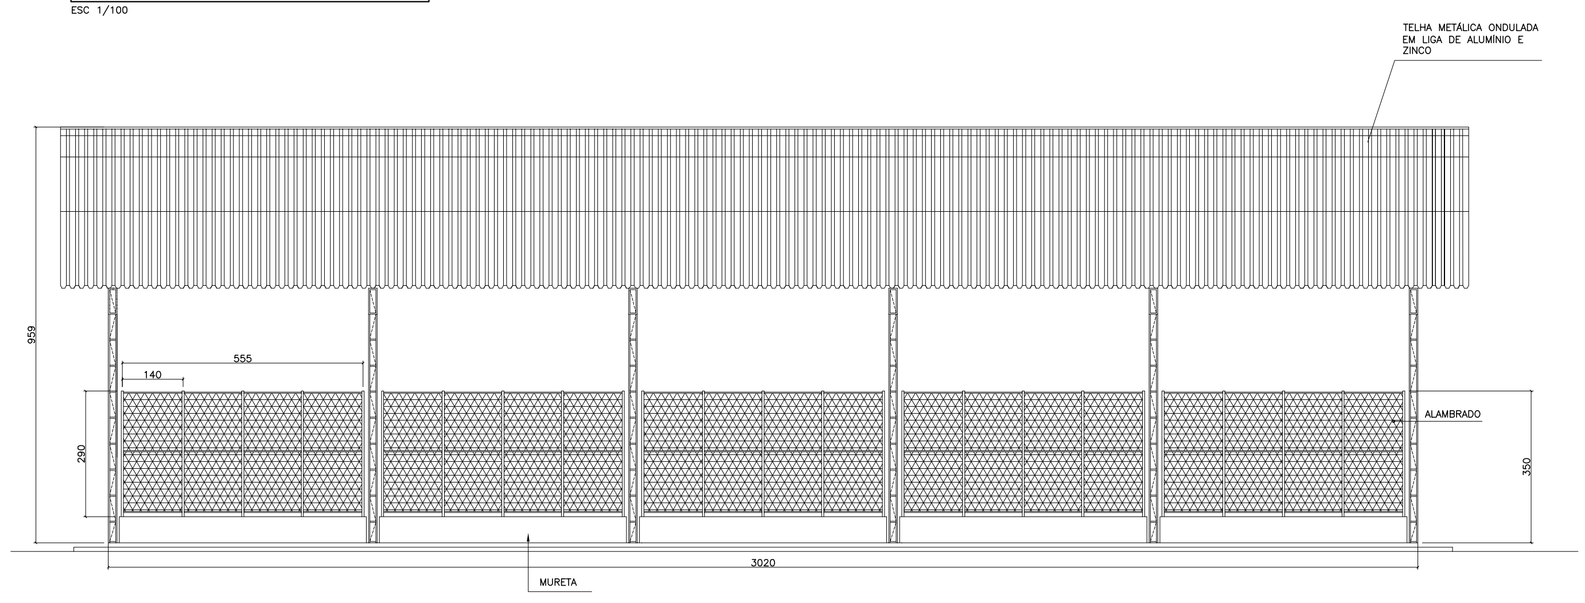

CORTE AB

ESC 1/100

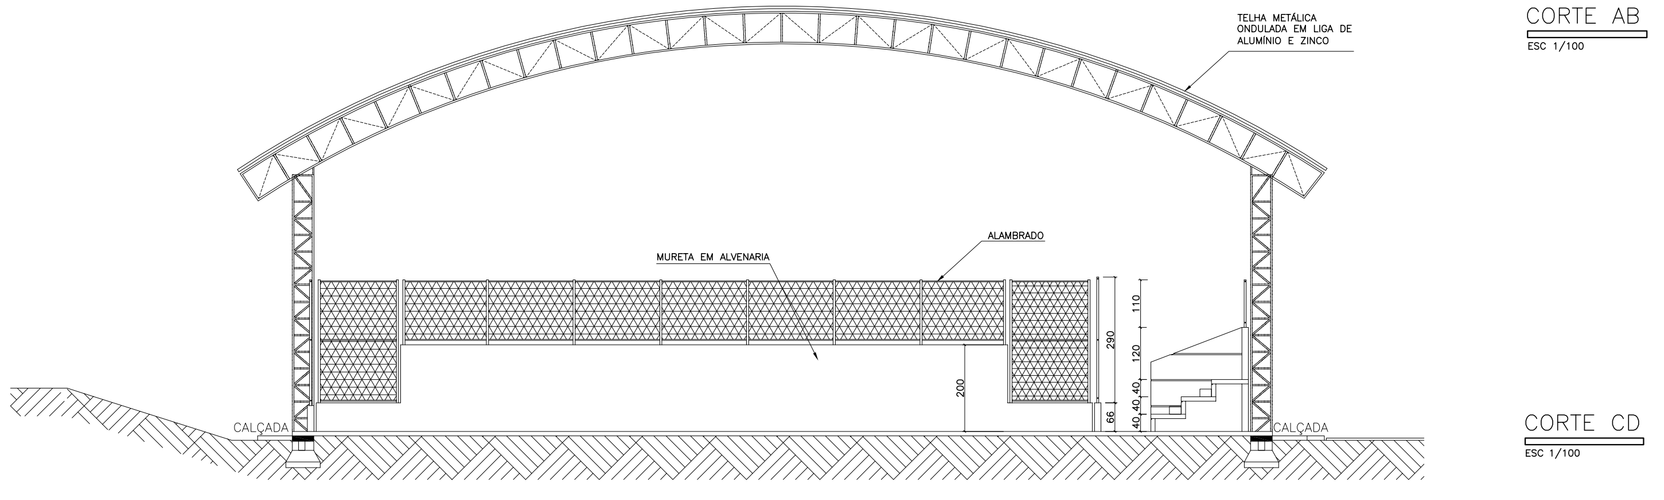

CORTE CD

ESC 1/100

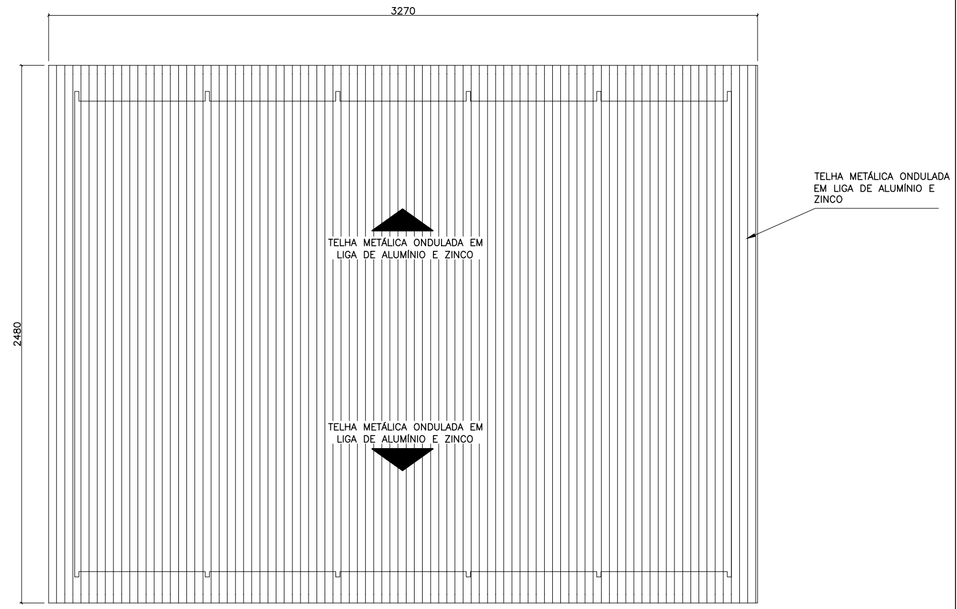

PLANTA BAIXA COBERTURA

ESC 1/200

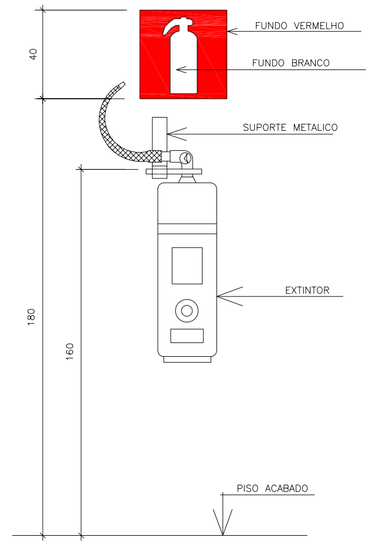

DET. EXTINTORES EM PAREDE

SEM ESCALA

NOTAS:

INSTALAÇÃO DOS EQUIPAMENTOS:

1 – O SISTEMA DE SINALIZAÇÃO DE EMERGÊNCIA ATENDERÁ O CONTIDO NA NORMA TÉCNICA 14–SINALIZAÇÃO DE EMERGÊNCIA.

2 – A SINALIZAÇÃO DE PORTAS DE SAÍDA DE EMERGÊNCIA DEVE SER LOCALIZADA IMEDIATAMENTE ACIMA DAS PORTAS, NO MÁXIMO A 0,10m DA VERGA.

3 – A SINALIZAÇÃO DE ORIENTAÇÃO DAS ROTAS DE SAÍDA DEVE SER INSTALADA DE MODO QUE A SUA BASE ESTEJA A 1,80m DO PISO ACABADO.

4 – TODOS OS EQUIPAMENTOS DEVERÃO SER INSTALADOS DE ACORDO COM AS NORMAS DO CBMES ESPECÍFICAS DE CADA EQUIPAMENTO.

LEGENDA E QUANTITATIVOS – EQUIPAMENTOS		
SÍMBOLO	DESCRIÇÃO	QUANT.
	EXTINTORES PORTÁTEIS	
	CARGA DE PÓ A:B:C (PQS 20 A:B:C)	4
	ILUMINAÇÃO DE EMERGÊNCIA	
	LUMINÁRIA DE EMERGÊNCIA TIPO FAROL DE MILHA	2
	DIREÇÃO DO FLUXO DA ROTA DE FUGA	
	SAÍDA FINAL DA ROTA DE FUGA	

LEGENDA E QUANTITATIVOS – SINALIZAÇÃO					
SÍMBOLO	CÓDIGO	DESCRIÇÃO	IDENTIFICAÇÃO	QUANT.	TIPO
SAÍDA	S12	SAÍDA DE EMERGÊNCIA	S12 H=158mm L=316mm	2	SINALIZAÇÕES BÁSICAS DE ORIENTAÇÕES E SALVAMENTO DF=DUPLA FACE
	S1	SAÍDA DE EMERGÊNCIA	S1 H=158mm L=316mm	4	
	S2	SAÍDA DE EMERGÊNCIA	S2 H=158mm L=316mm	4	
	E5	EXTINTOR DE INCÊNDIO	E5 L=179mm	4	SINALIZAÇÕES BÁSICAS DE EQUIPAMENTOS
	E3	SINALIZAÇÃO DE SOLO PARA EQUIPAMENTOS DE COMBATE A INCÊNDIO	SÍMBOLO QUADRADO(1,00x1,00)m FUNDO: VERMELHA(0,70X0,70)m BORDA: AMARELA(LARGURA=0,15m)	4	

FELIPE DE BRITO AURELIO
COORDENADOR ELETRICISTA
ENGENHEIRO ELETRICISTA
CREA ES 13366/D

EDSON DE OLIVEIRA PIRES
COORDENADOR GERAL
ENGENHEIRO CIVIL
CREA MG 64866/D

GIANCARLO MAYER SIAS
ENGENHEIRO CIVIL
CREA ES 34523/D

Nº.	DESCRIÇÃO	RESP.	DATA
05			
04			
03			
02			
01			

REVISÃO

GOVERNO DO ESTADO DO ESPÍRITO SANTO

SECRETARIA DE ESTADO DA EDUCAÇÃO - SEDU

SEDU

GERÊNCIA DE REDE FÍSICA ESCOLAR

epc

TÍTULO:
EEEFM ELZA LEMOS ANDREATTA
QUADRA COBERTA COM ARQUIBANCADA

ENDEREÇO: RUA AMADEU MUNIZ CORREIA, SN. ILHA DAS CAIEIRAS, VITÓRIA. 29.000–971

PRANCHA: SINALIZAÇÃO E EQUIPAMENTOS

PROJETO: COMBATE A INCÊNDIO

SUBSECRETÁRIO DE SUPORTE À EDUCAÇÃO: AURÉLIO MENEGUELLI RIBEIRO

GERENTE DA GERFE: MARCELO AMORIM GONÇALVES — ESCALA: INDICADA — UNIDADE: CENTÍMETRO

COORDENADOR GERAL: EDSON DE OLIVEIRA PIRES — CREA: 64.866/D–MG — VISTO:

AUTOR PROJETO: GIANCARLO MAYER SIAS — CREA: ES:034523/D — VISTO:

CO–AUTOR PROJETO: — CAU–ES: — VISTO:

RESPONSÁVEL TÉCNICO: — CREA: — VISTO:

ARQUIVO: L2VIX16–01–IN–R00–01.dwg — DESENHO: FORTUNATO REBLIN ULIANA — VISTO:

REFERÊNCIA:
PLANTA BAIXA QUADRA – EQ.
PLANTA DE COBERTURA
CORTES
DETALHES

FOLHA: 01/01

FORMATO: A1 — OBSERVAÇÕES: — DATA: JULHO/2019 — VISTO: — REVISÃO: