
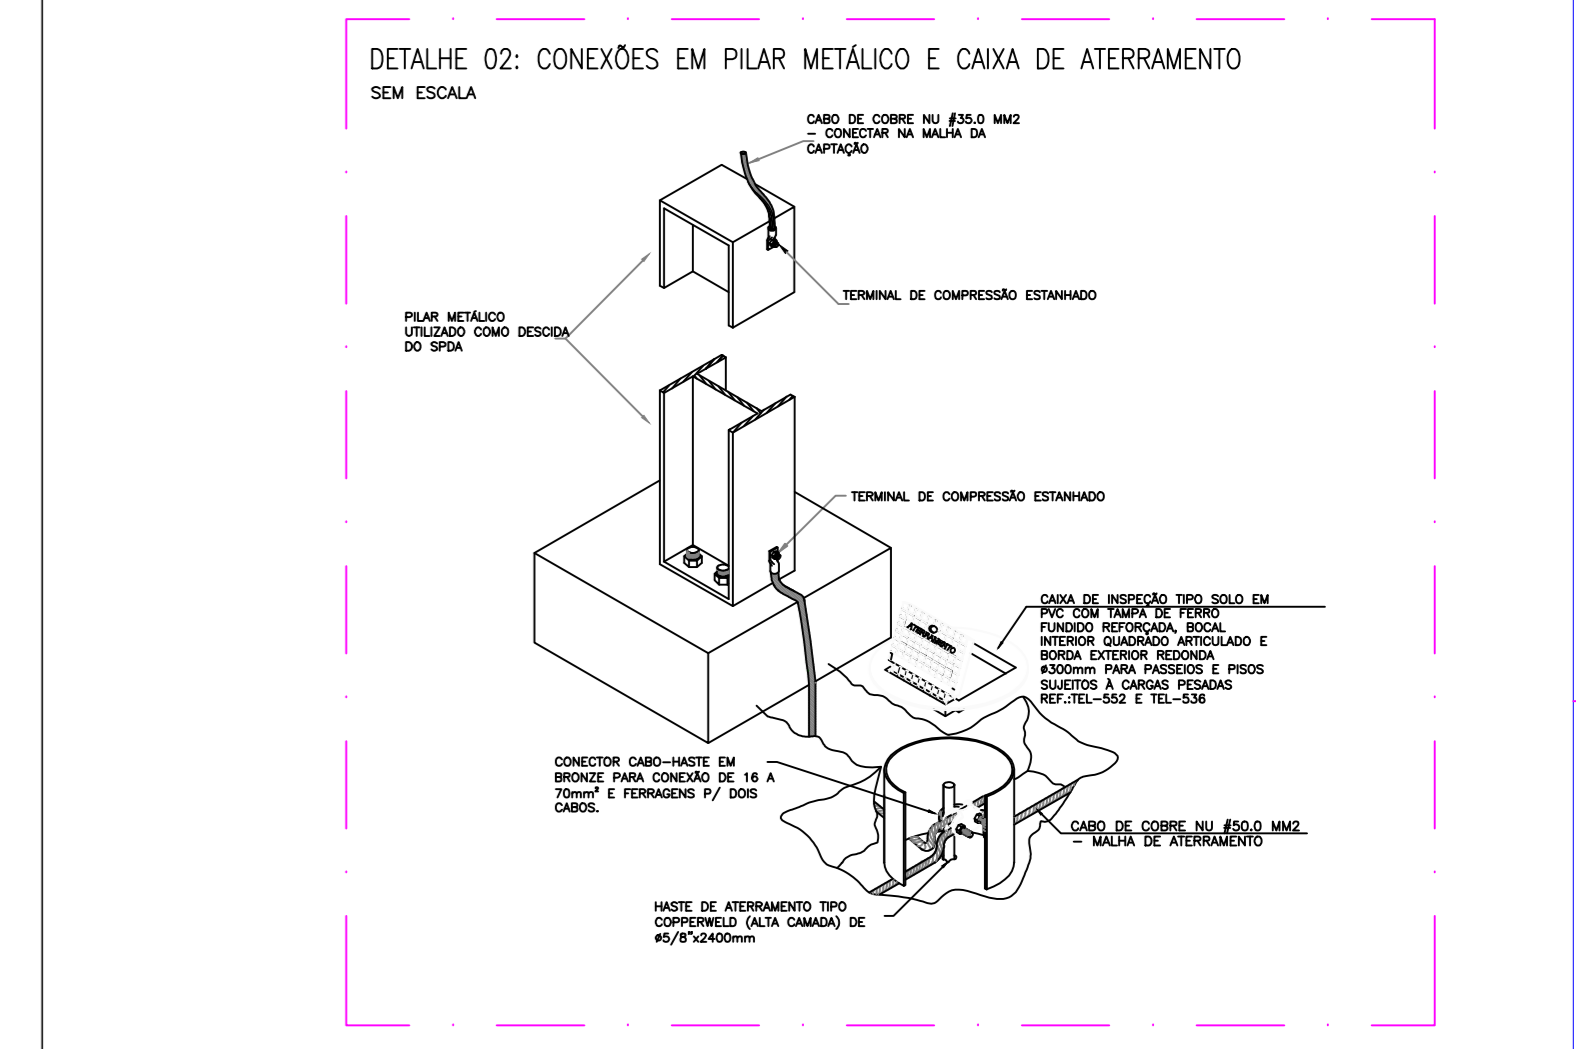


SIMBOLOGIA	
	CAIXA DE INSPEÇÃO EM PVC, C/ TAMPA REFORÇADA EM FERRO FUNDIDO
	CABO DE COBRE NU, SEÇÃO DE 50.0 MM2
	SUBIDA EM CABO DE COBRE NU 50.0 MM2
	INDICAÇÃO CONDUTOR DE ATERRAMENTO

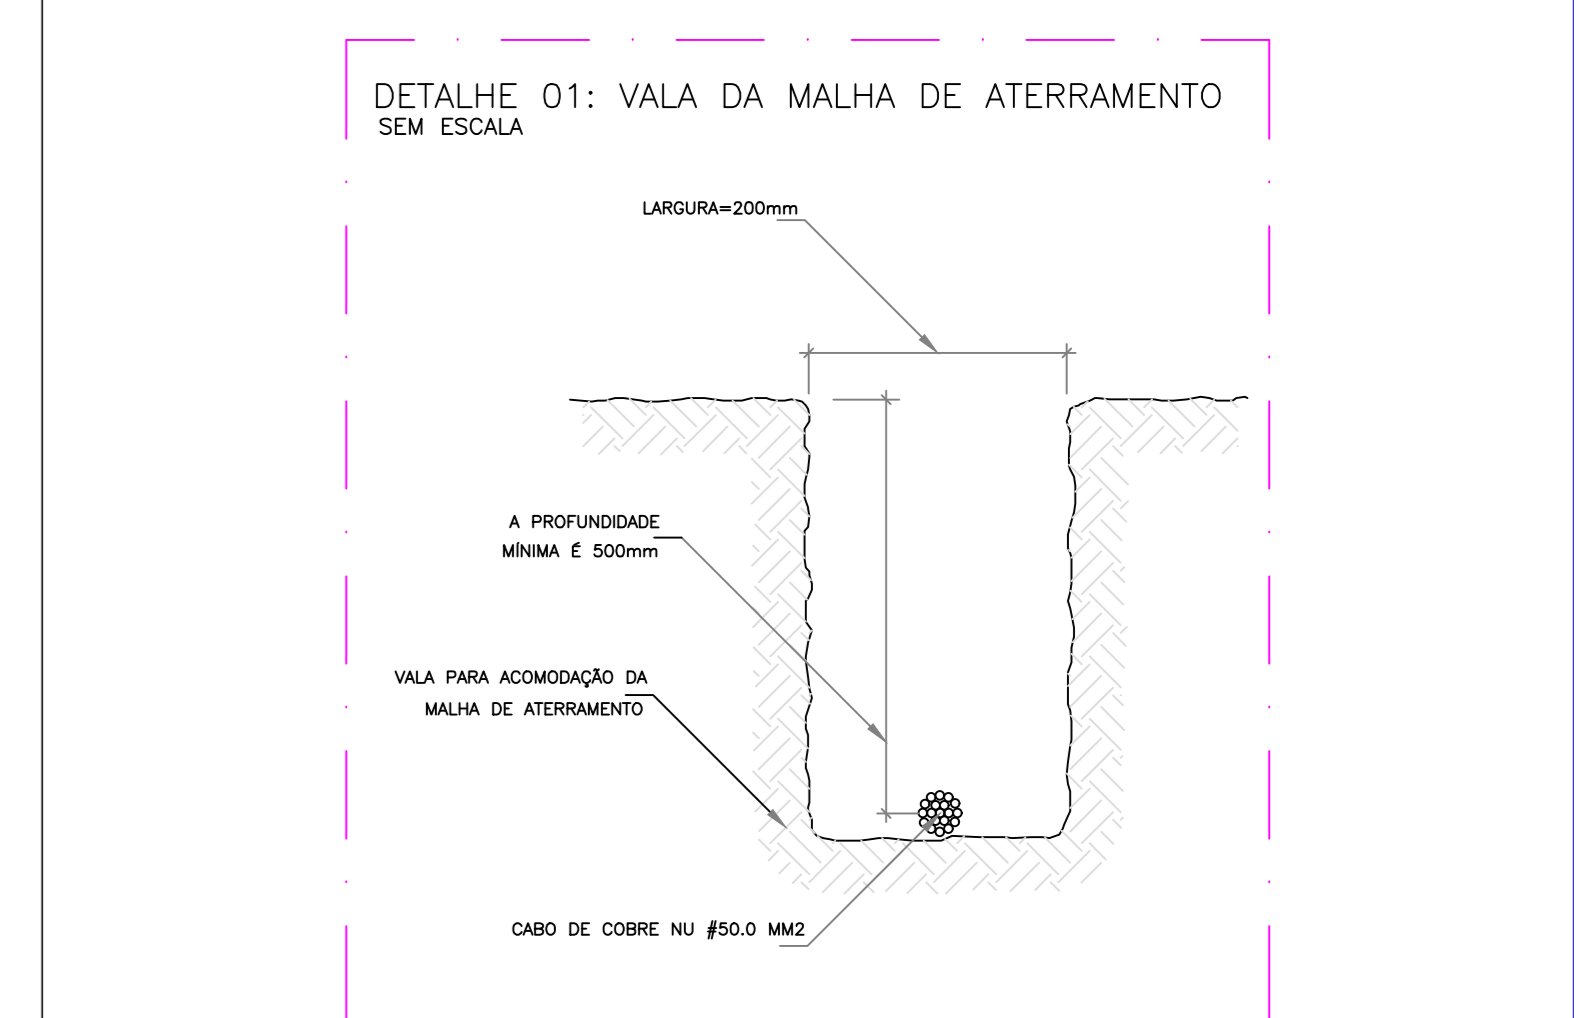

Nº.	DESCRIÇÃO	RESP.	DATA
05			
04			
03			
02			
01			

REVISÃO

GOVERNO DO ESTADO DO ESPÍRITO SANTO

SECRETARIA DE ESTADO DA EDUCAÇÃO - SEDU

GERÊNCIA DE REDE FÍSICA ESCOLAR

TÍTULO: EEEFM ELZA LEMOS ANDREATTI QUADRA COBERTA COM ARQUIBANCADA

ENDEREÇO: RUA AMADEU MUNIZ CORREIA, SN, ILHA DAS CAIEIRAS, VITÓRIA. 29.000-971

PROJETO: SPDA

FECHA: 20120883

SUBSECRETÁRIO DE SUPORTE À EDUCAÇÃO: AURÉLIO MENEZES RIBEIRO

GERENTE DA GERÊNCIA: MARCELO AMORIM BONCALVES

COORDENADOR GERAL: EDSON DE OLIVEIRA PIRES

COORDENADOR ELÉTRICISTA: FELIPE DE BRITO AURÉLIO

AUTOR PROJETO: PEDRO HENRIQUE FALQUETO DIAS

RESPONSÁVEL TÉCNICO: PEDRO HENRIQUE FALQUETO DIAS

ARQUIVO: L2VIX16-01-SP-R00.dwg

ESCALA: INDICADA

UNIDADE: CENTÍMETRO

CRÉDITO: MG-64.866/D

ES-013366/D

MO-159412/D

MG-159412/D

SESENHO: PEDRO HENRIQUE F. DIAS

20120883

REFERÊNCIA: SPDA - MALHA DE ATERRAMENTO QUADRA DE ESPORTES SIMBOLOGIA DETALHES

FOLHA: 01

01

FORMATO: A1+

OBSERVAÇÕES:

DATA: JULHO/2019

VISTO:

REVISÃO: