




PLANTA BAIXA
ESC 1/100

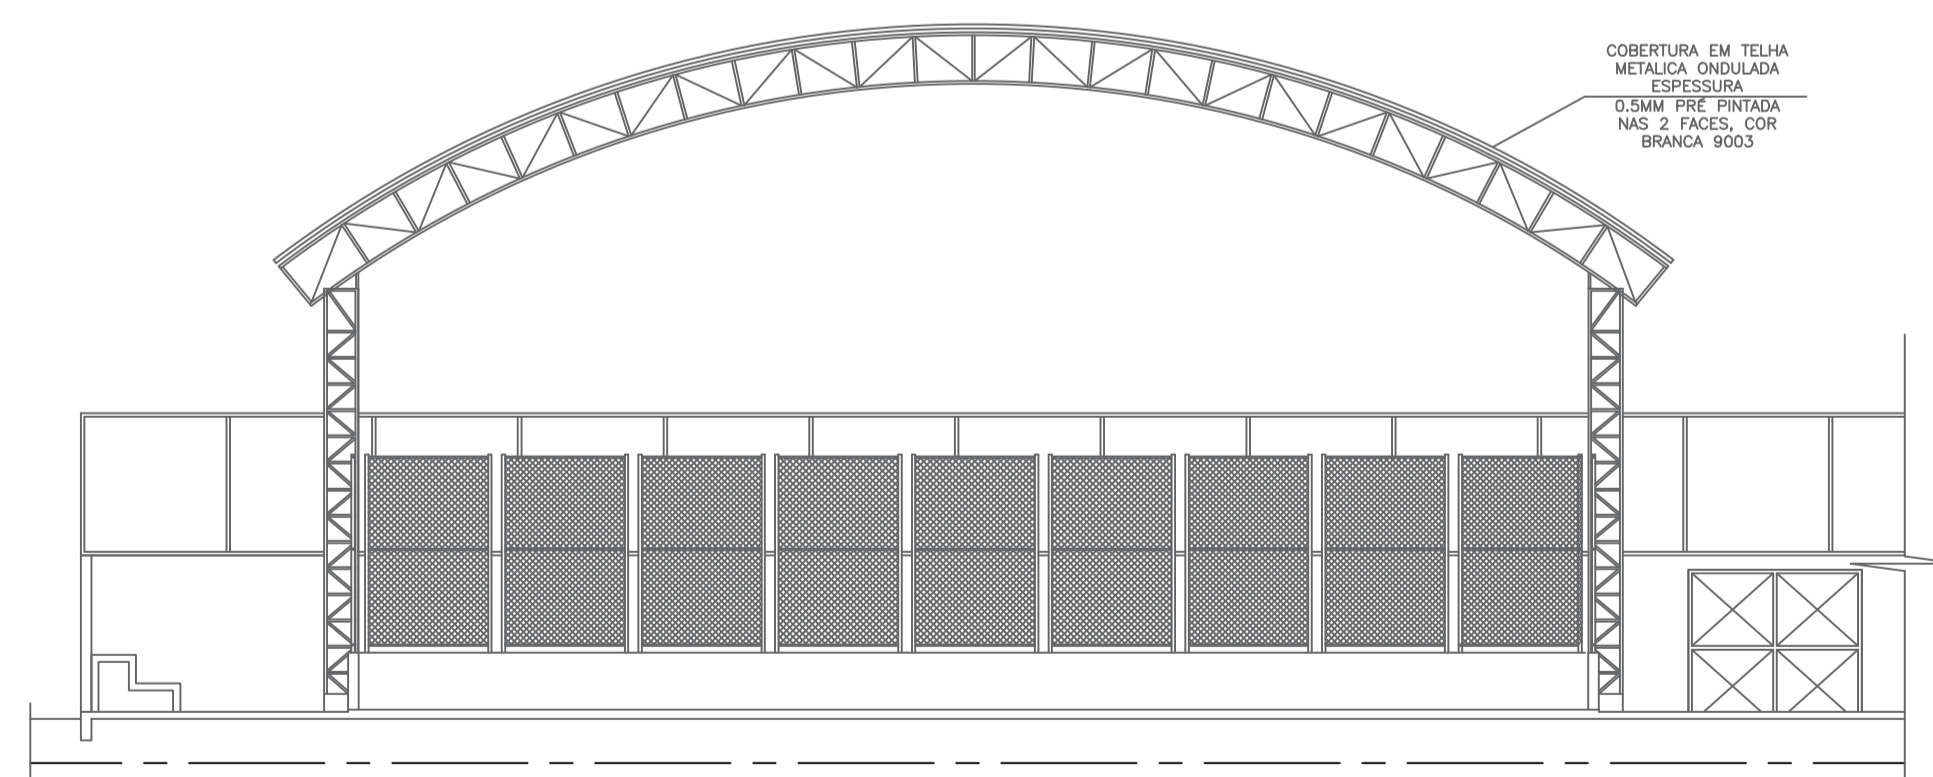

CORTE - QUADRA
ESC 1/100

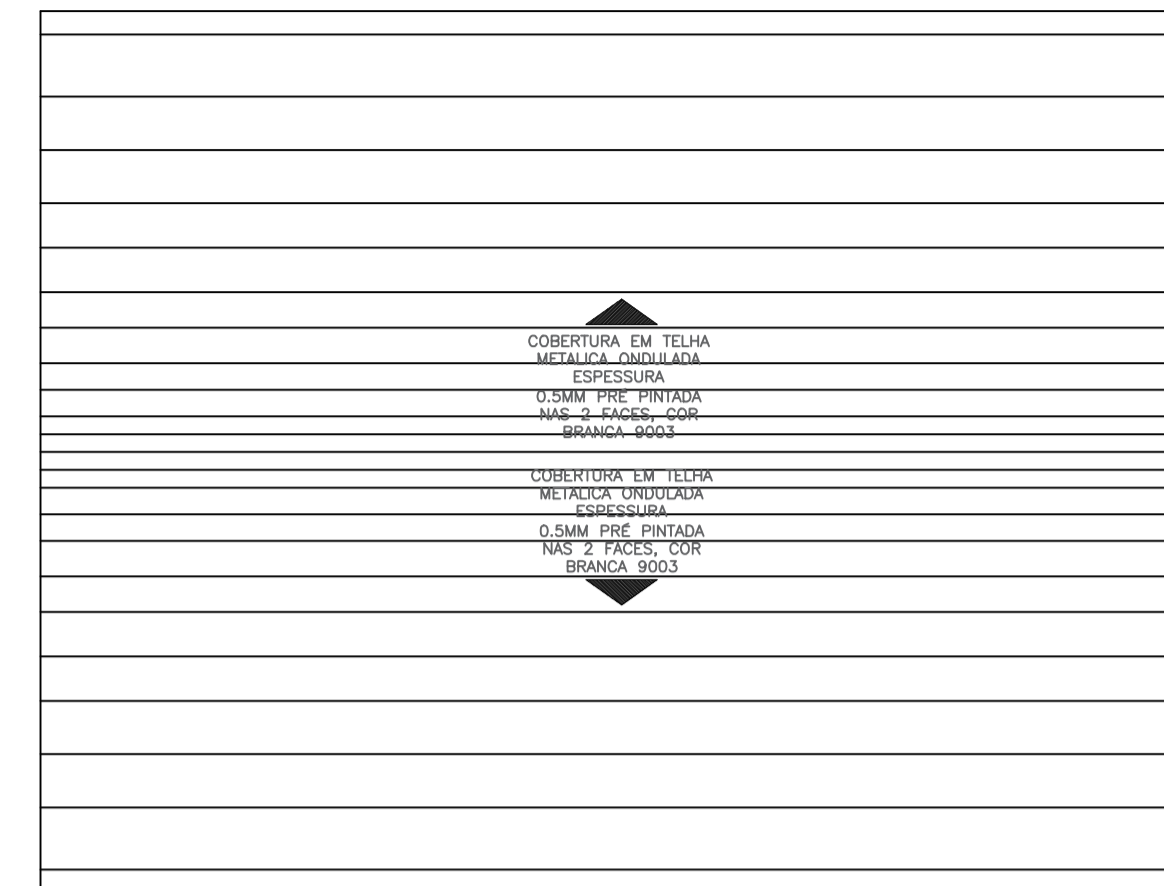

PLANTA BAIXA COBERTURA
ESC 1/200

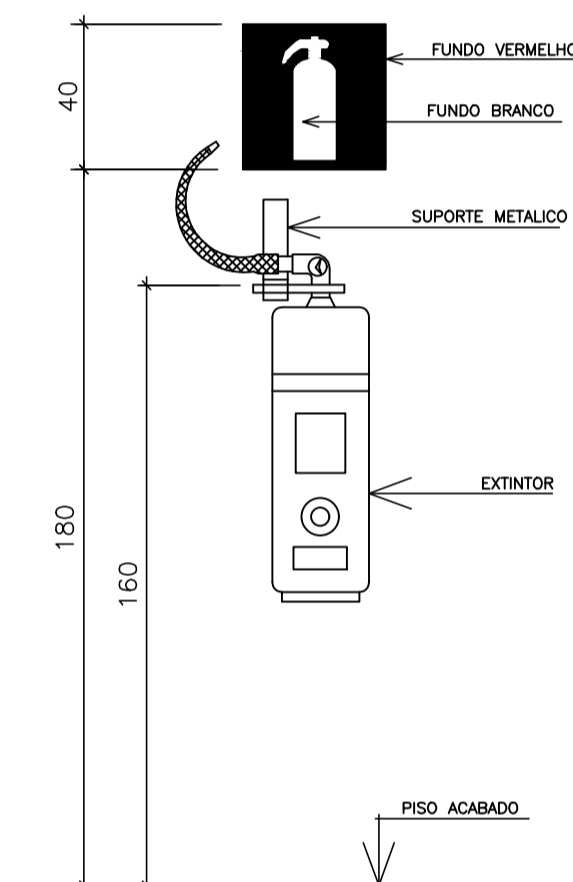

DET. EXTINTORES EM PAREDE
SEM ESCALA

LEGENDA E QUANTITATIVOS - EQUIPAMENTOS		
SÍMBOLO	DESCRIÇÃO	QUANT.
EXTINTORES PORTÁTEIS		
	CARGA DE PÓ A:B:C (POS 20 A:B:C)	4
ILUMINAÇÃO DE EMERGÊNCIA		
	LUMINÁRIA DE EMERGÊNCIA TIPO FAROL DE MILHA	2
	DIREÇÃO DO FLUXO DA ROTA DE FUGA	
	SAÍDA FINAL DA ROTA DE FUGA	

LEGENDA E QUANTITATIVOS - SINALIZAÇÃO					
SÍMBOLO	CÓDIGO	DESCRIÇÃO	IDENTIFICAÇÃO	QUANT.	TIPO
	S12	SAÍDA DE EMERGÊNCIA		4	SINALIZAÇÕES BÁSICAS DE ORIENTAÇÕES E SALVAMENTO DF=DUPLA FACE
	S1	SAÍDA DE EMERGÊNCIA		4	
	S2	SAÍDA DE EMERGÊNCIA		4	
	E5	EXTINTOR DE INCÊNDIO		4	SINALIZAÇÕES BÁSICAS DE EQUIPAMENTOS
	E3	SINALIZAÇÃO DE SOLO PARA EQUIPAMENTOS DE COMBATE A INCÊNDIO		4	

Keylana de Assis Espindola
Keylana de Assis Espindola V. Pedras
Engenheira Civil
CREA ES-9548/D

Felipe Brito Azeiteiro
FELIPE BRITO AZEITEIRO
COORDENADOR ELETRICISTA
ENGENHEIRO ELETRICISTA
CREA ES-13366/D

Edson de Oliveira Pires
EDSON DE OLIVEIRA PIRES
COORDENADOR GERAL
ENGENHEIRO CIVIL
CREA MG-64866/D

Pedro Paulo Passos Wyatt
PEDRO PAULO PASSOS WYATT
ENGENHEIRO CIVIL
CREA ES-029921/D

05			
04			
03			
02			
01			
N.º	DESCRIÇÃO	RESP.	DATA

REVISÃO

GOVERNO DO ESTADO DO ESPÍRITO SANTO
SECRETARIA DE ESTADO DA EDUCAÇÃO - SEDU
GERÊNCIA DE REDE FÍSICA ESCOLAR

SEDU

epc

TÍTULO: **EEEFM SIRENA REZENDE FONSECA PLANTA BAIXA QUADRA DE ESPORTES**

ENDEREÇO: RUA JOSÉ LOUREIRO PRATA, 190, CELINA, ALEGRE, ES, 29.510-000

PRANCHETA: LOCAÇÃO DE EQUIPAMENTOS

PROJETO: COMBATE INCÊNDIO

SUBSECRETÁRIO DE SUPORTE À EDUCAÇÃO: AURÉLIO MENEQUELLI RIBEIRO

GERENTE DA GERFE: MARCELO AMORIM GONÇALVES

COORDENADOR GERAL EPC: EDSON DE OLIVEIRA PIRES

AUTOR PROJETO: PEDRO PAULO PASSOS WYATT

CO-AUTOR PROJETO: CO-AUTOR DO PROJETO

RESPONSÁVEL TÉCNICO: PEDRO PAULO PASSOS WYATT

ARQUIVO: L1ALE08-02-IN-000.dwg

REFERÊNCIA: PLANTA BAIXA - QUADRA DE ESPORTES

FORMATO: A1

OBSERVAÇÕES:

DATA: AGOSTO/2019

VISTO:

REVISÃO:

FOLHA: **03**