
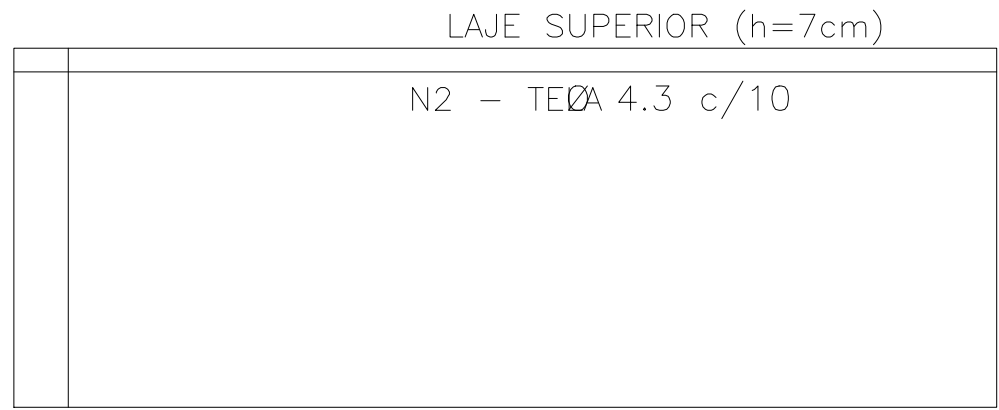


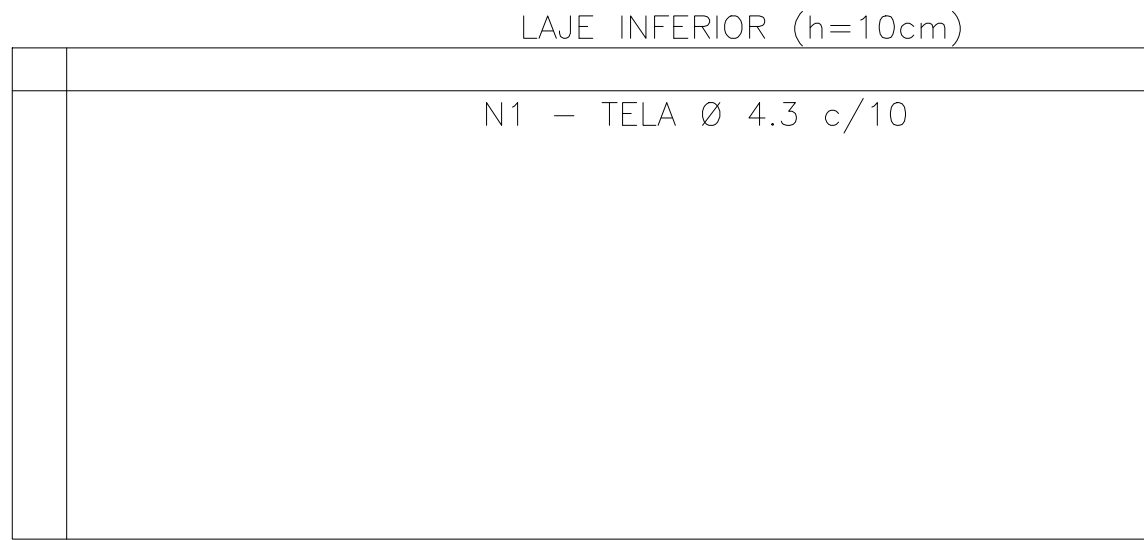


MATERIAIS		
— AÇO	— Ø4.2	— 15kg
— AÇO	— Ø6.3	— 9kg
— CONCRETO	— fck=20MPa	— 0,71m³
— FORMA		— 2,10m²
— ESCAVADO		— 0,5m³
— BLOCO (19X19X19)		— 10,20m³
— CHAPISCO		— 20m²
— REBOCO		— 20m²
— PINTURA		— 23m²

— COBRIMENTO MÍNIMO DE 3 CM.
— CONCRETO COM RESISTÊNCIA MÍNIMA DE 20 MPa


DETALHE 01
CONSTRUÇÃO DA LAJE E BASE
DA MURETA DO PADRÃO

SEM ESCALA

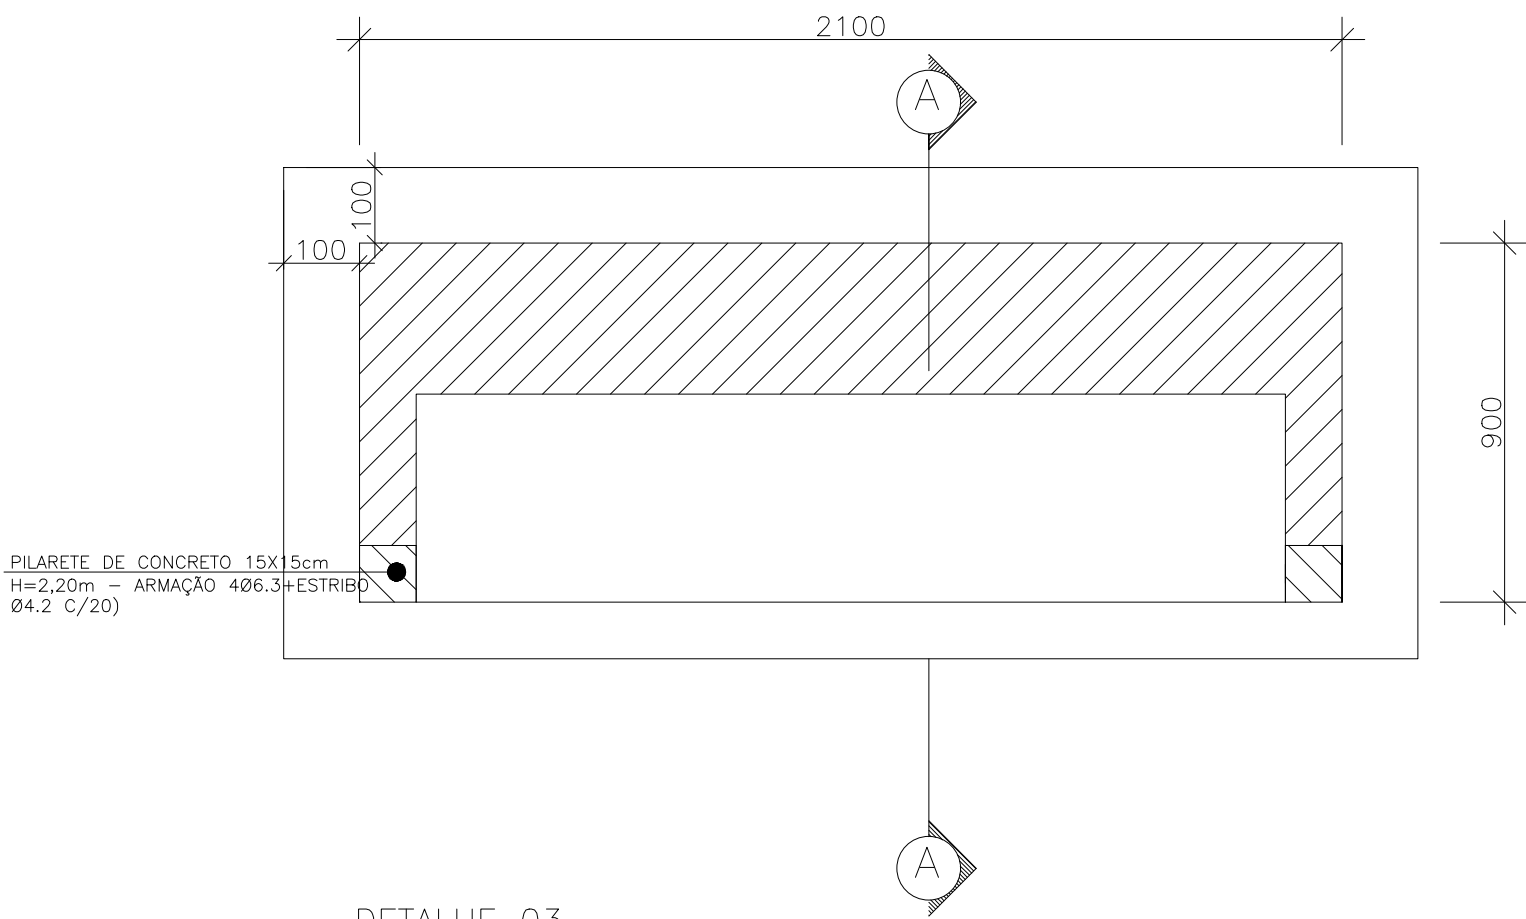


DETALHE 03
VISTA SUPERIOR

SEM ESCALA

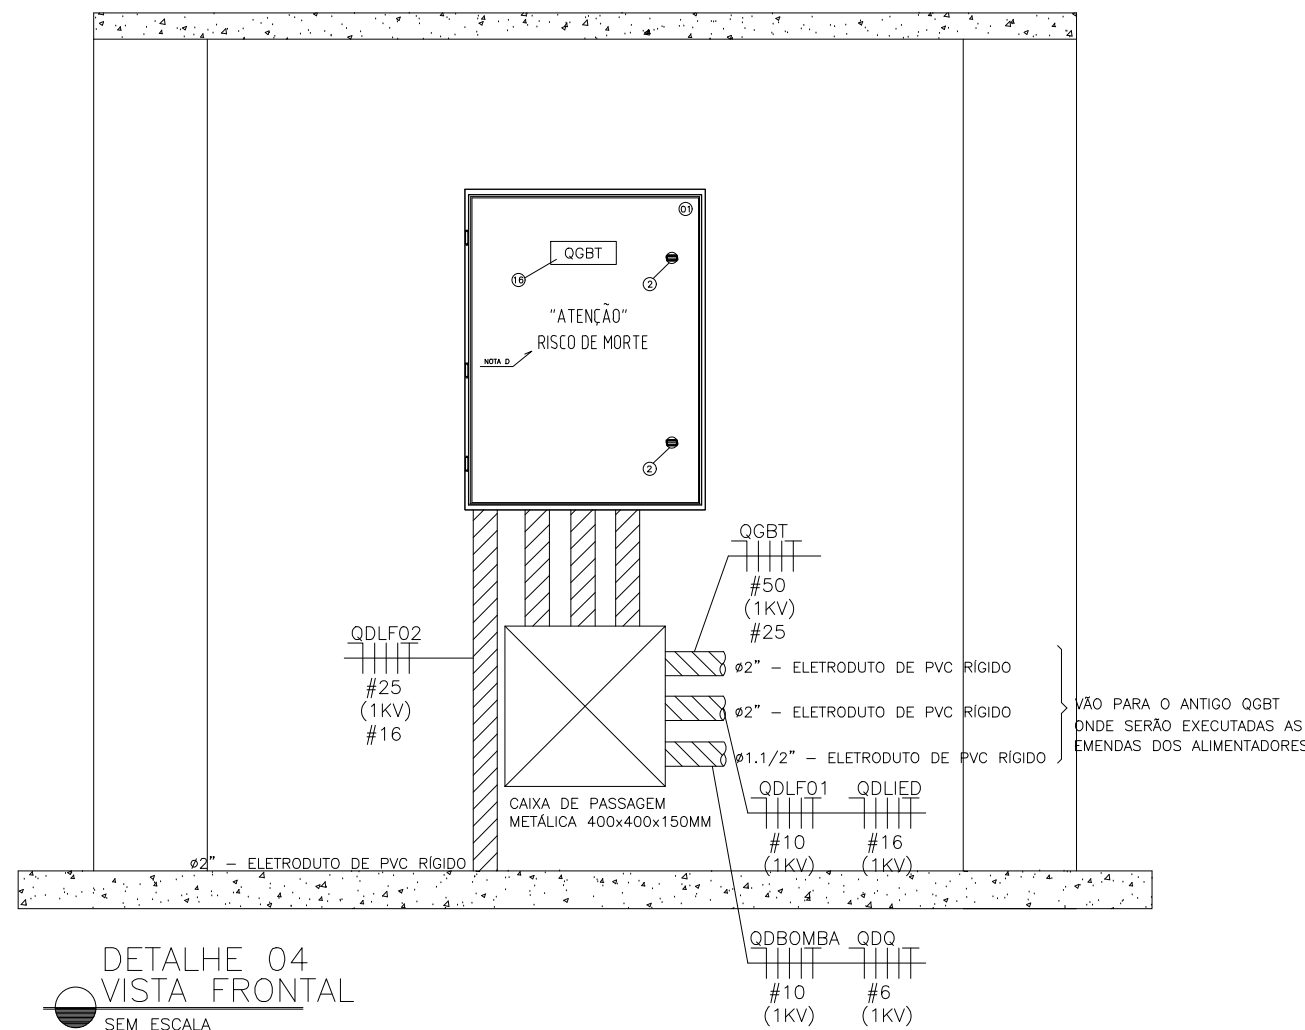


DETALHE 04
VISTA FRONTAL

SEM ESCALA

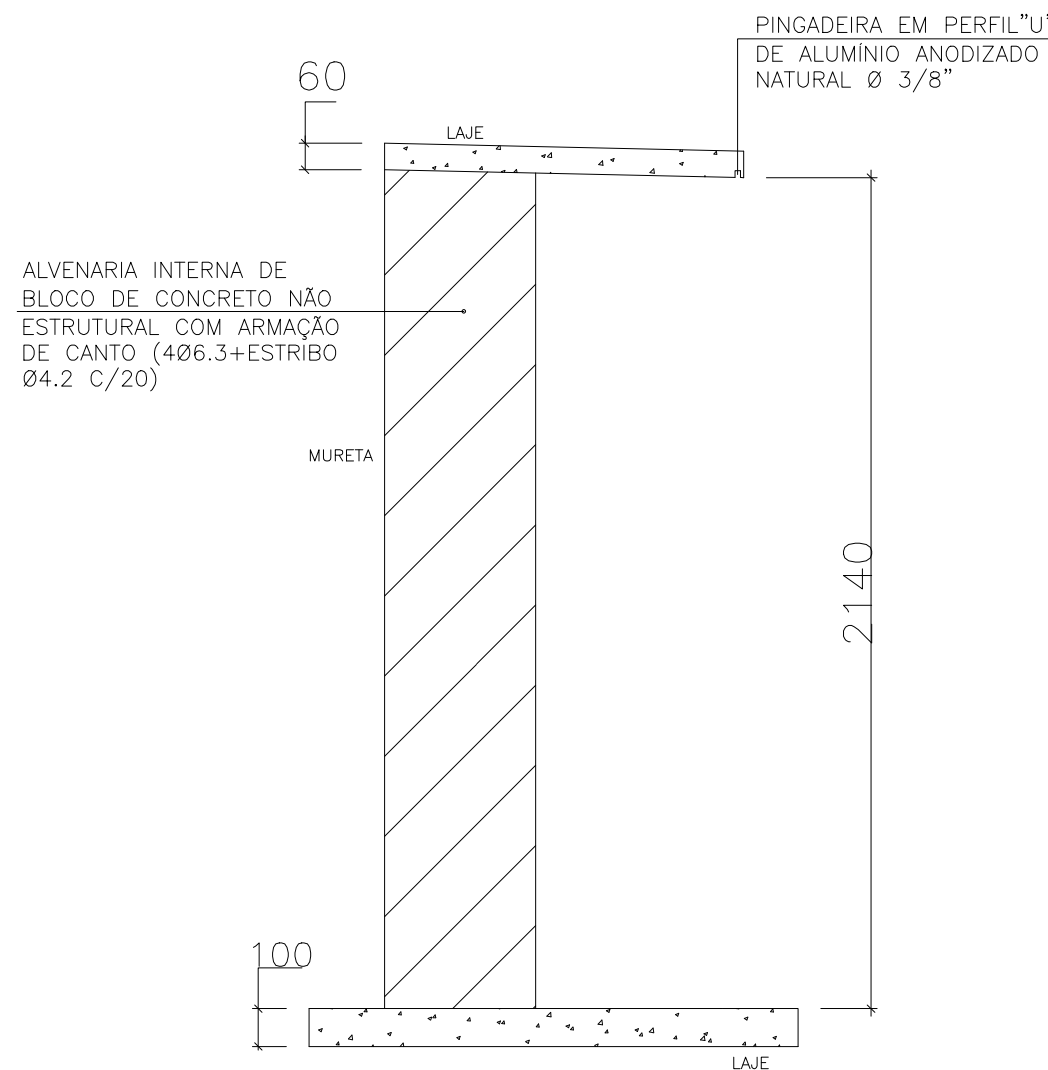


DETALHE 02
CORTE AA DA MURETA

SEM ESCALA

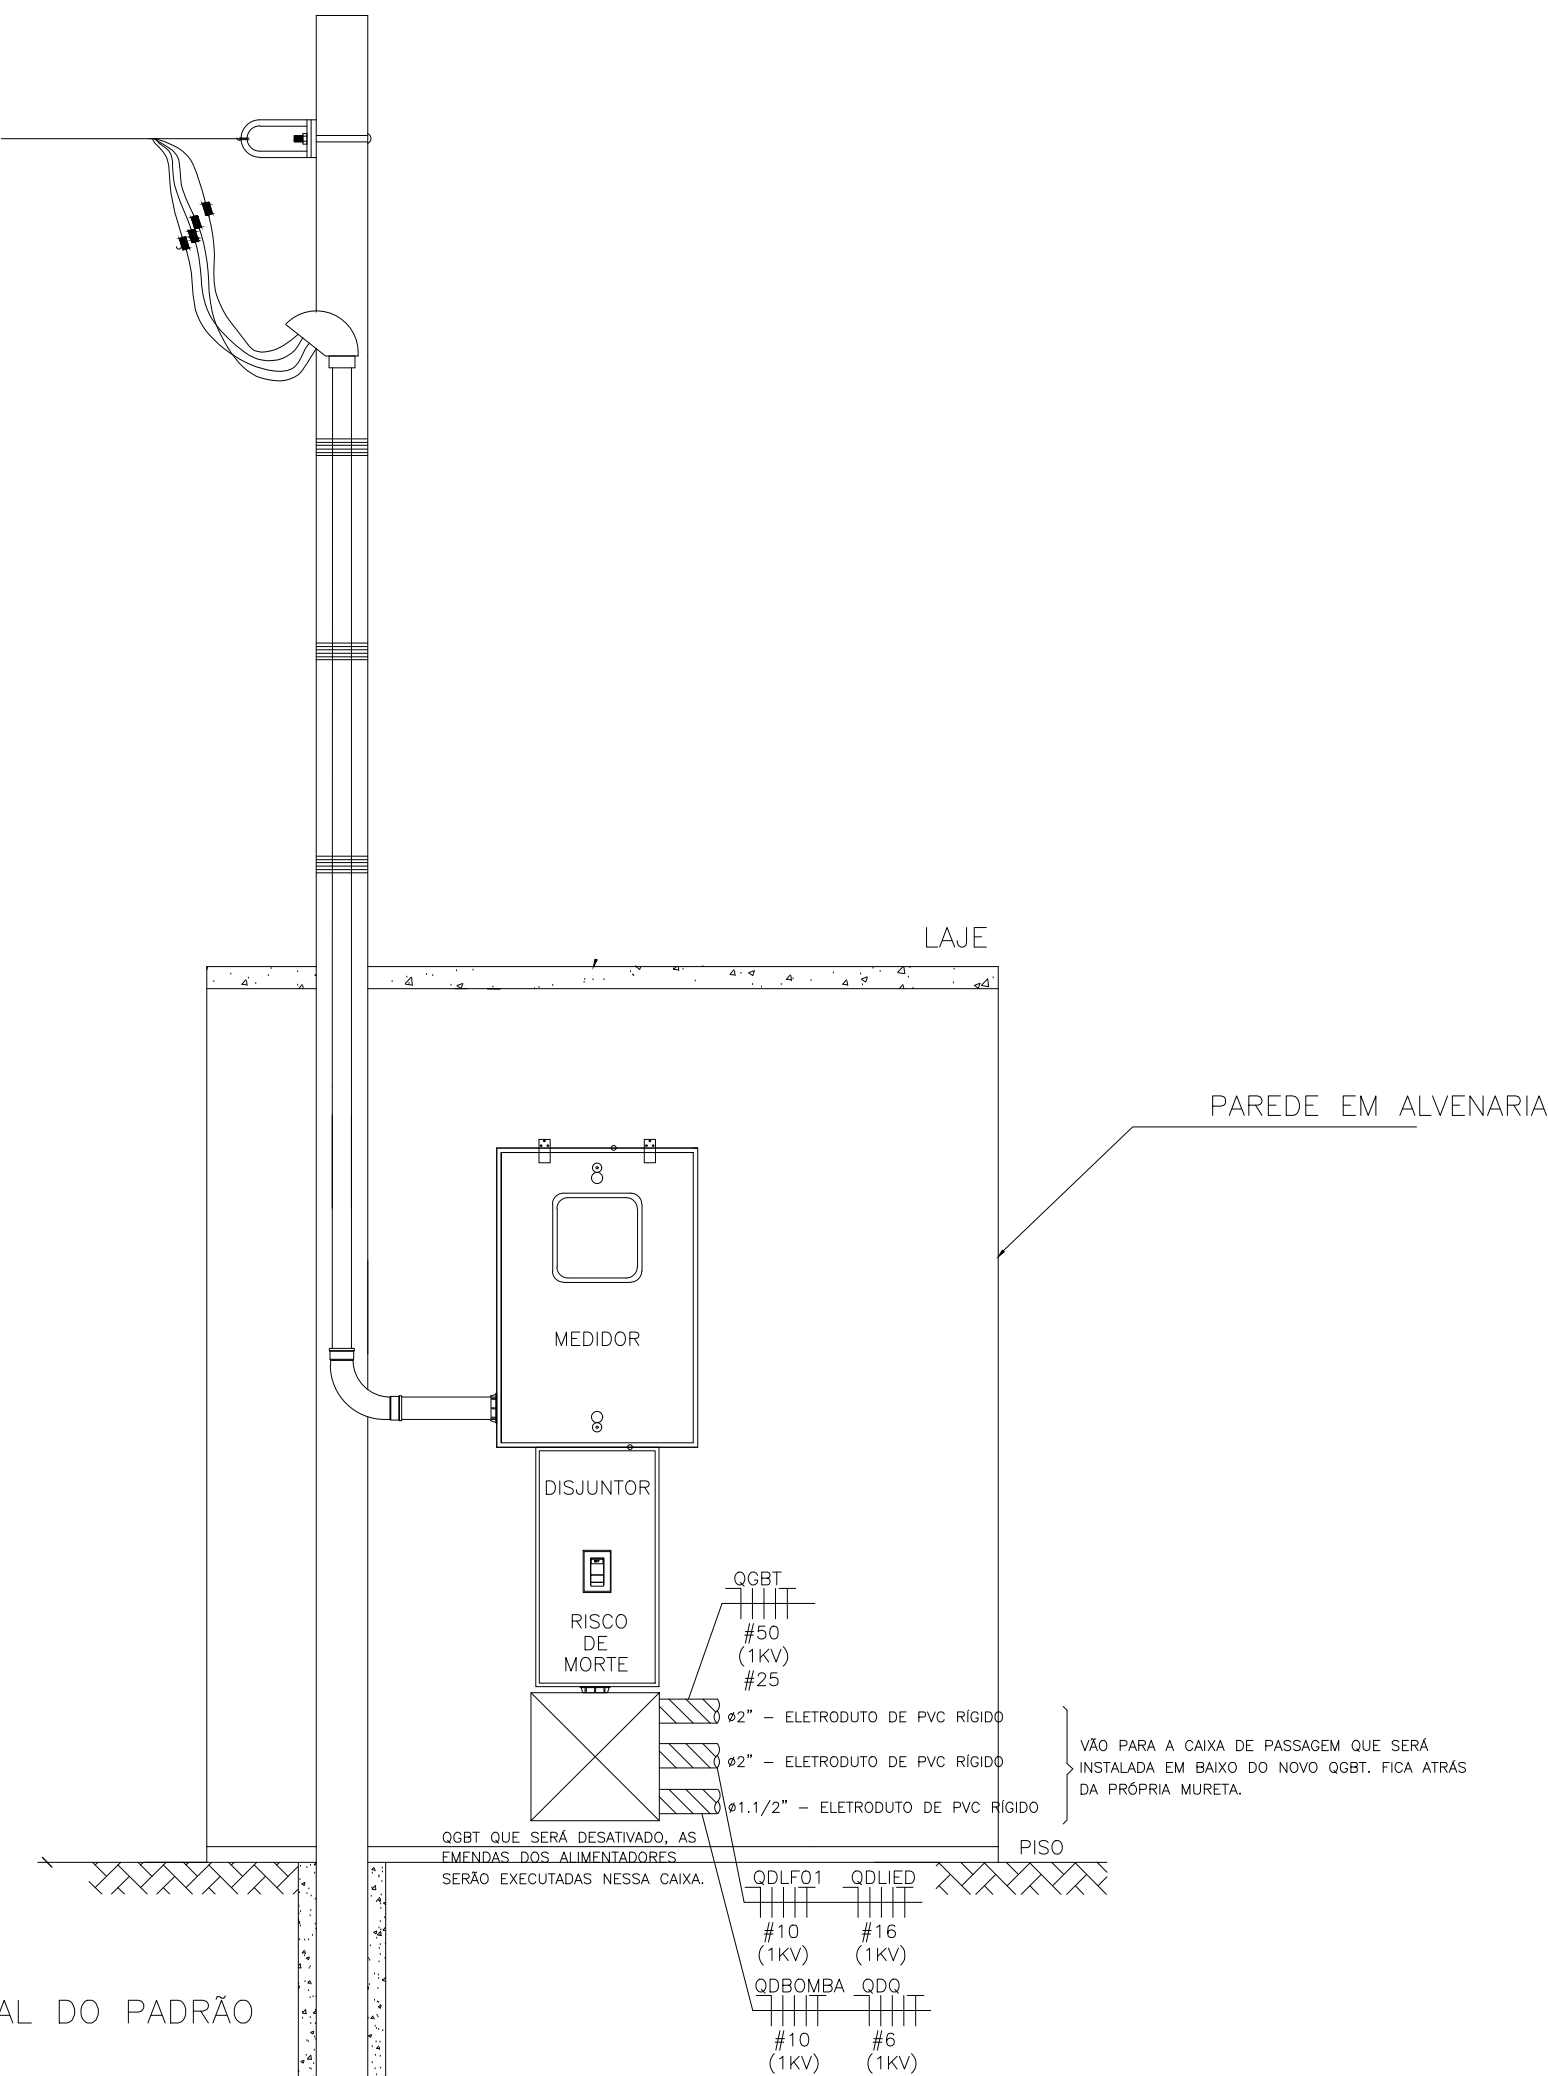

DETALHE 05
VISTA FRONTAL DO PADRÃO

SEM ESCALA

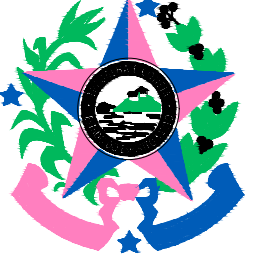05			
04			
03			
02			
01			
N.º	DESCRIÇÃO	RESP.	DATA
R E V I S ã O			
 GOVERNO DO ESTADO DO ESPÍRITO SANTO SECRETARIA DE ESTADO DA EDUCAÇÃO - SEDU GERÊNCIA DE REDE FÍSICA ESCOLAR 			
TÍTULO: MANUTENÇÃO CIVIL E DAS INSTALAÇÕES ELÉTRICAS EEEEFM FAZENDA EMÍLIO SCHROEDER			
ENDEREÇO: RUA ALTO DE SANTA MARIA, S/N – CENTRO, SANTA MARIA DE JETIBA, ES, 29645–000			
PRANCHAS: ELÉTRICA		PROJETO: ELÉTRICO	
SECRETÁRIO ESTADUAL: HAROLDO CORREA ROCHA			
GERENTE DA GERFE: EDUARDO DE MELLO TRISTÃO		ESCALA: INDICADA	UNIDADE: METRO
COORDENADOR GERAL EPC: EDSON DE OLIVEIRA PIRES		CREA:	VISTO:
AUTOR PROJETO: VITOR DAMASCENO SALES		CREA: CREA MG 165022/D	VISTO: 201300890
CO-AUTOR PROJETO: CO-AUTOR DO PROJETO		CREA: CREA	VISTO:
RESPONSÁVEL TÉCNICO: VITOR DAMASCENO SALES		CREA: CREA MG 165022/D	VISTO: 201300890
ARQUIVO: L2SMJ01–01–EL–R00–03.dwg		DESENHO: DESENHO	VISTO:
REFERÊNCIA: DETALHES DE CONSTRUÇÃO DO ABRIGO DO QGBT		ÁREAS: TERRENO EXISTENTE 00,00m2 TERRENO AMPLIADO 00,00m2 TERRENO TOTAL 00,00m2 CONSTRUÇÃO EXISTENTE 00,00m2 CONSTRUÇÃO AMPLIADA 00,00m2 CONSTRUÇÃO REFORMA 00,00m2 CONSTRUÇÃO TOTAL 00,00m2	FOLHA: DESENHO 00,00m2 00,00m2 00,00m2 00,00m2 00,00m2 00,00m2 00,00m2 00,00m2 03 04
FORMATO: A1	OBSERVAÇÕES:	DATA: SETEMBRO/2018	VISTO: REVISO: R00