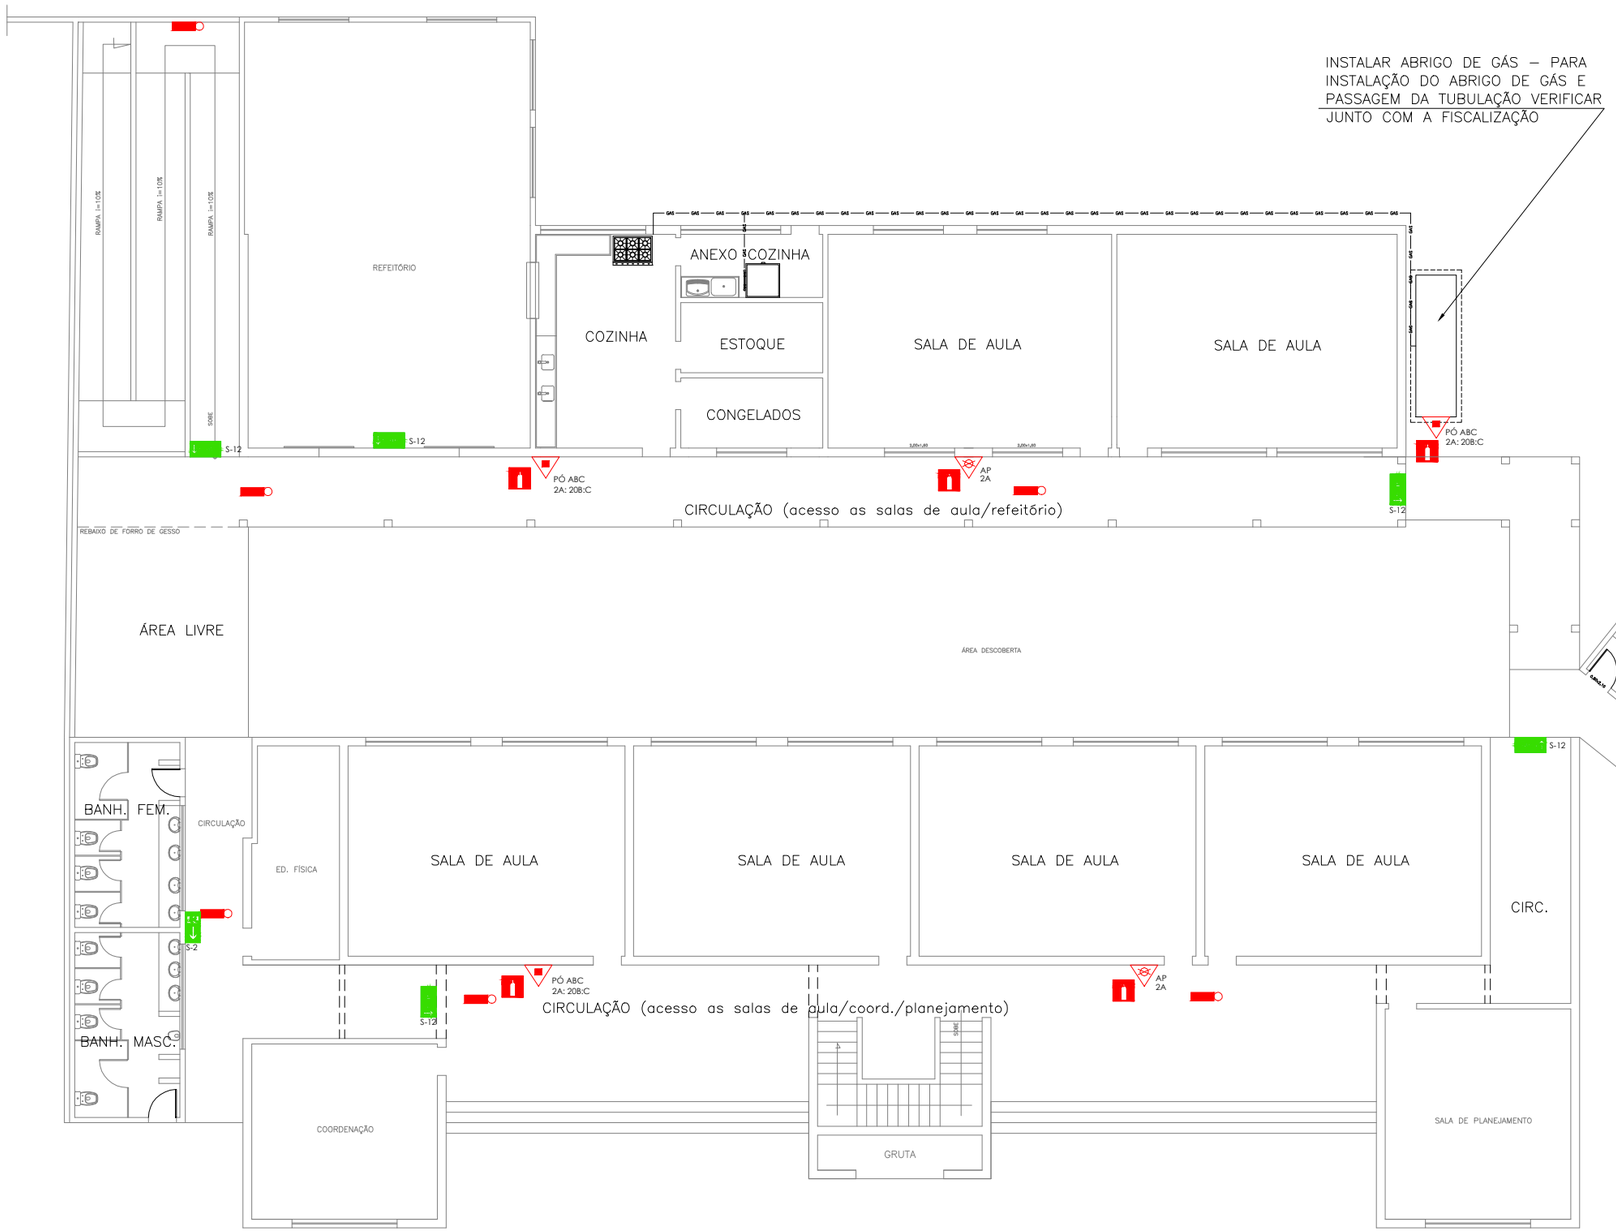

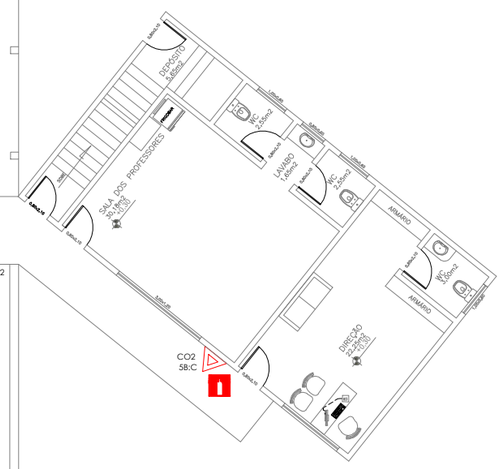

LEGENDA E QUANTITATIVOS - SINALIZAÇÃO					
SÍMBOLO	CÓDIGO	DESCRIÇÃO	IDENTIFICAÇÃO	QUANT.	TIPO
	S3	SAÍDA DE EMERGÊNCIA	S3 H=158mm L=316mm	2	SINALIZAÇÕES BÁSICAS DE ORIENTAÇÕES E SALVAMENTO DF=DUPLA FACE
SAIDA	S12	SAÍDA DE EMERGÊNCIA	S12 H=158mm L=316mm	6	
	S1	SAÍDA DE EMERGÊNCIA	S1 H=158mm L=316mm	2	
	S2	SAÍDA DE EMERGÊNCIA	S2 H=158mm L=316mm	4	
	S9	SAÍDA DE EMERGÊNCIA	S9 H=158mm L=316mm	1	
	E5	EXTINTOR DE INCÊNDIO	E5 L=179mm	13	SINALIZAÇÕES BÁSICAS
	E17	SINALIZAÇÃO DE SOLO PARA EQUIPAMENTOS DE COMBATE A INCÊNDIO	SIMBOLO QUADRADO(1,00x1,00)m FUNDO: VERMELHA(0,70X0,70)m BORDA: AMARELA(LARGURA=0,15m)	13	
	P1	PROIBIDO FUMAR		01	

LEGENDA E QUANTITATIVOS - EQUIPAMENTOS		
SÍMBOLO	DESCRIÇÃO	QUANT.
EXTINTORES PORTÁTEIS		
	CARGA DE PÓ A:B:C (PQS 20 A:B:C)	06
	CARGA ÁGUA AP - 2A	04
	CARGA CO2 5B:C	03
ILUMINAÇÃO DE EMERGÊNCIA		
	LUMINÁRIAS PARA ILUMINAÇÃO DE EMERGÊNCIA	15

PLANTA BAIXA – PAVIMENTO TÉRREO
INTERVENÇÕES PONTUAIS
ESCALA : 1/175

OBSERVAÇÕES:
–VERIFICAR MEDIDAS NO LOCAL;
–MEDIDAS EM METROS;
–QUAISQUER DÚVIDAS/DIVERGÊNCIAS EM PROJETO CONSULTAR A FISCALIZAÇÃO ANTES DE QUAISQUER EXECUÇÃO.

SEDU	GOVERNO DO ESTADO DO ESPÍRITO SANTO	
	PAULO HARTUNG	DES.: CAIO TEIXEIRA
	OBRA: EE "JOSÉ CUPERTINO"	DATA: SETEMBRO/2018
SECRETÁRIO: HAROLDO CORRÊA ROCHA	REFERÊNCIA: PLANTA BAIXA – PAVIMENTO TÉRREO EQUIP. DE SEGUNÇA CONTRA INCÊNDIO	MUNICÍPIO: AFONSO CLÁUDIO
		PRANCHA: 01/02