


LAJE APARENTE RECEBERÁ PREPARAÇÃO SUBSTRATO, LIMPEZA DE CONCRETO E APLICAÇÃO DE MANTA ASFÁLTICA COM REGULARIZAÇÃO MECÂNICA (APLICAR A MANTA NO RODAPÉ DA PAREDE EXTERNA H=30CM DAS SALAS) – CONSIDERAR INCLINAÇÃO DE 2% ATÉ O BEIRAL

LAJE APARENTE RECEBERÁ PREPARAÇÃO SUBSTRATO, LIMPEZA DE CONCRETO E APLICAÇÃO DE MANTA ASFÁLTICA COM REGULARIZAÇÃO MECÂNICA, ACABAMENTO ALUMÍNIO – TODA A ATENÇÃO NA INCLINAÇÃO DA CALHA E ENTRADA DAS TUBULAÇÕES PLUVIAIS AO APLICAR A MANTA ASFÁLTICA;

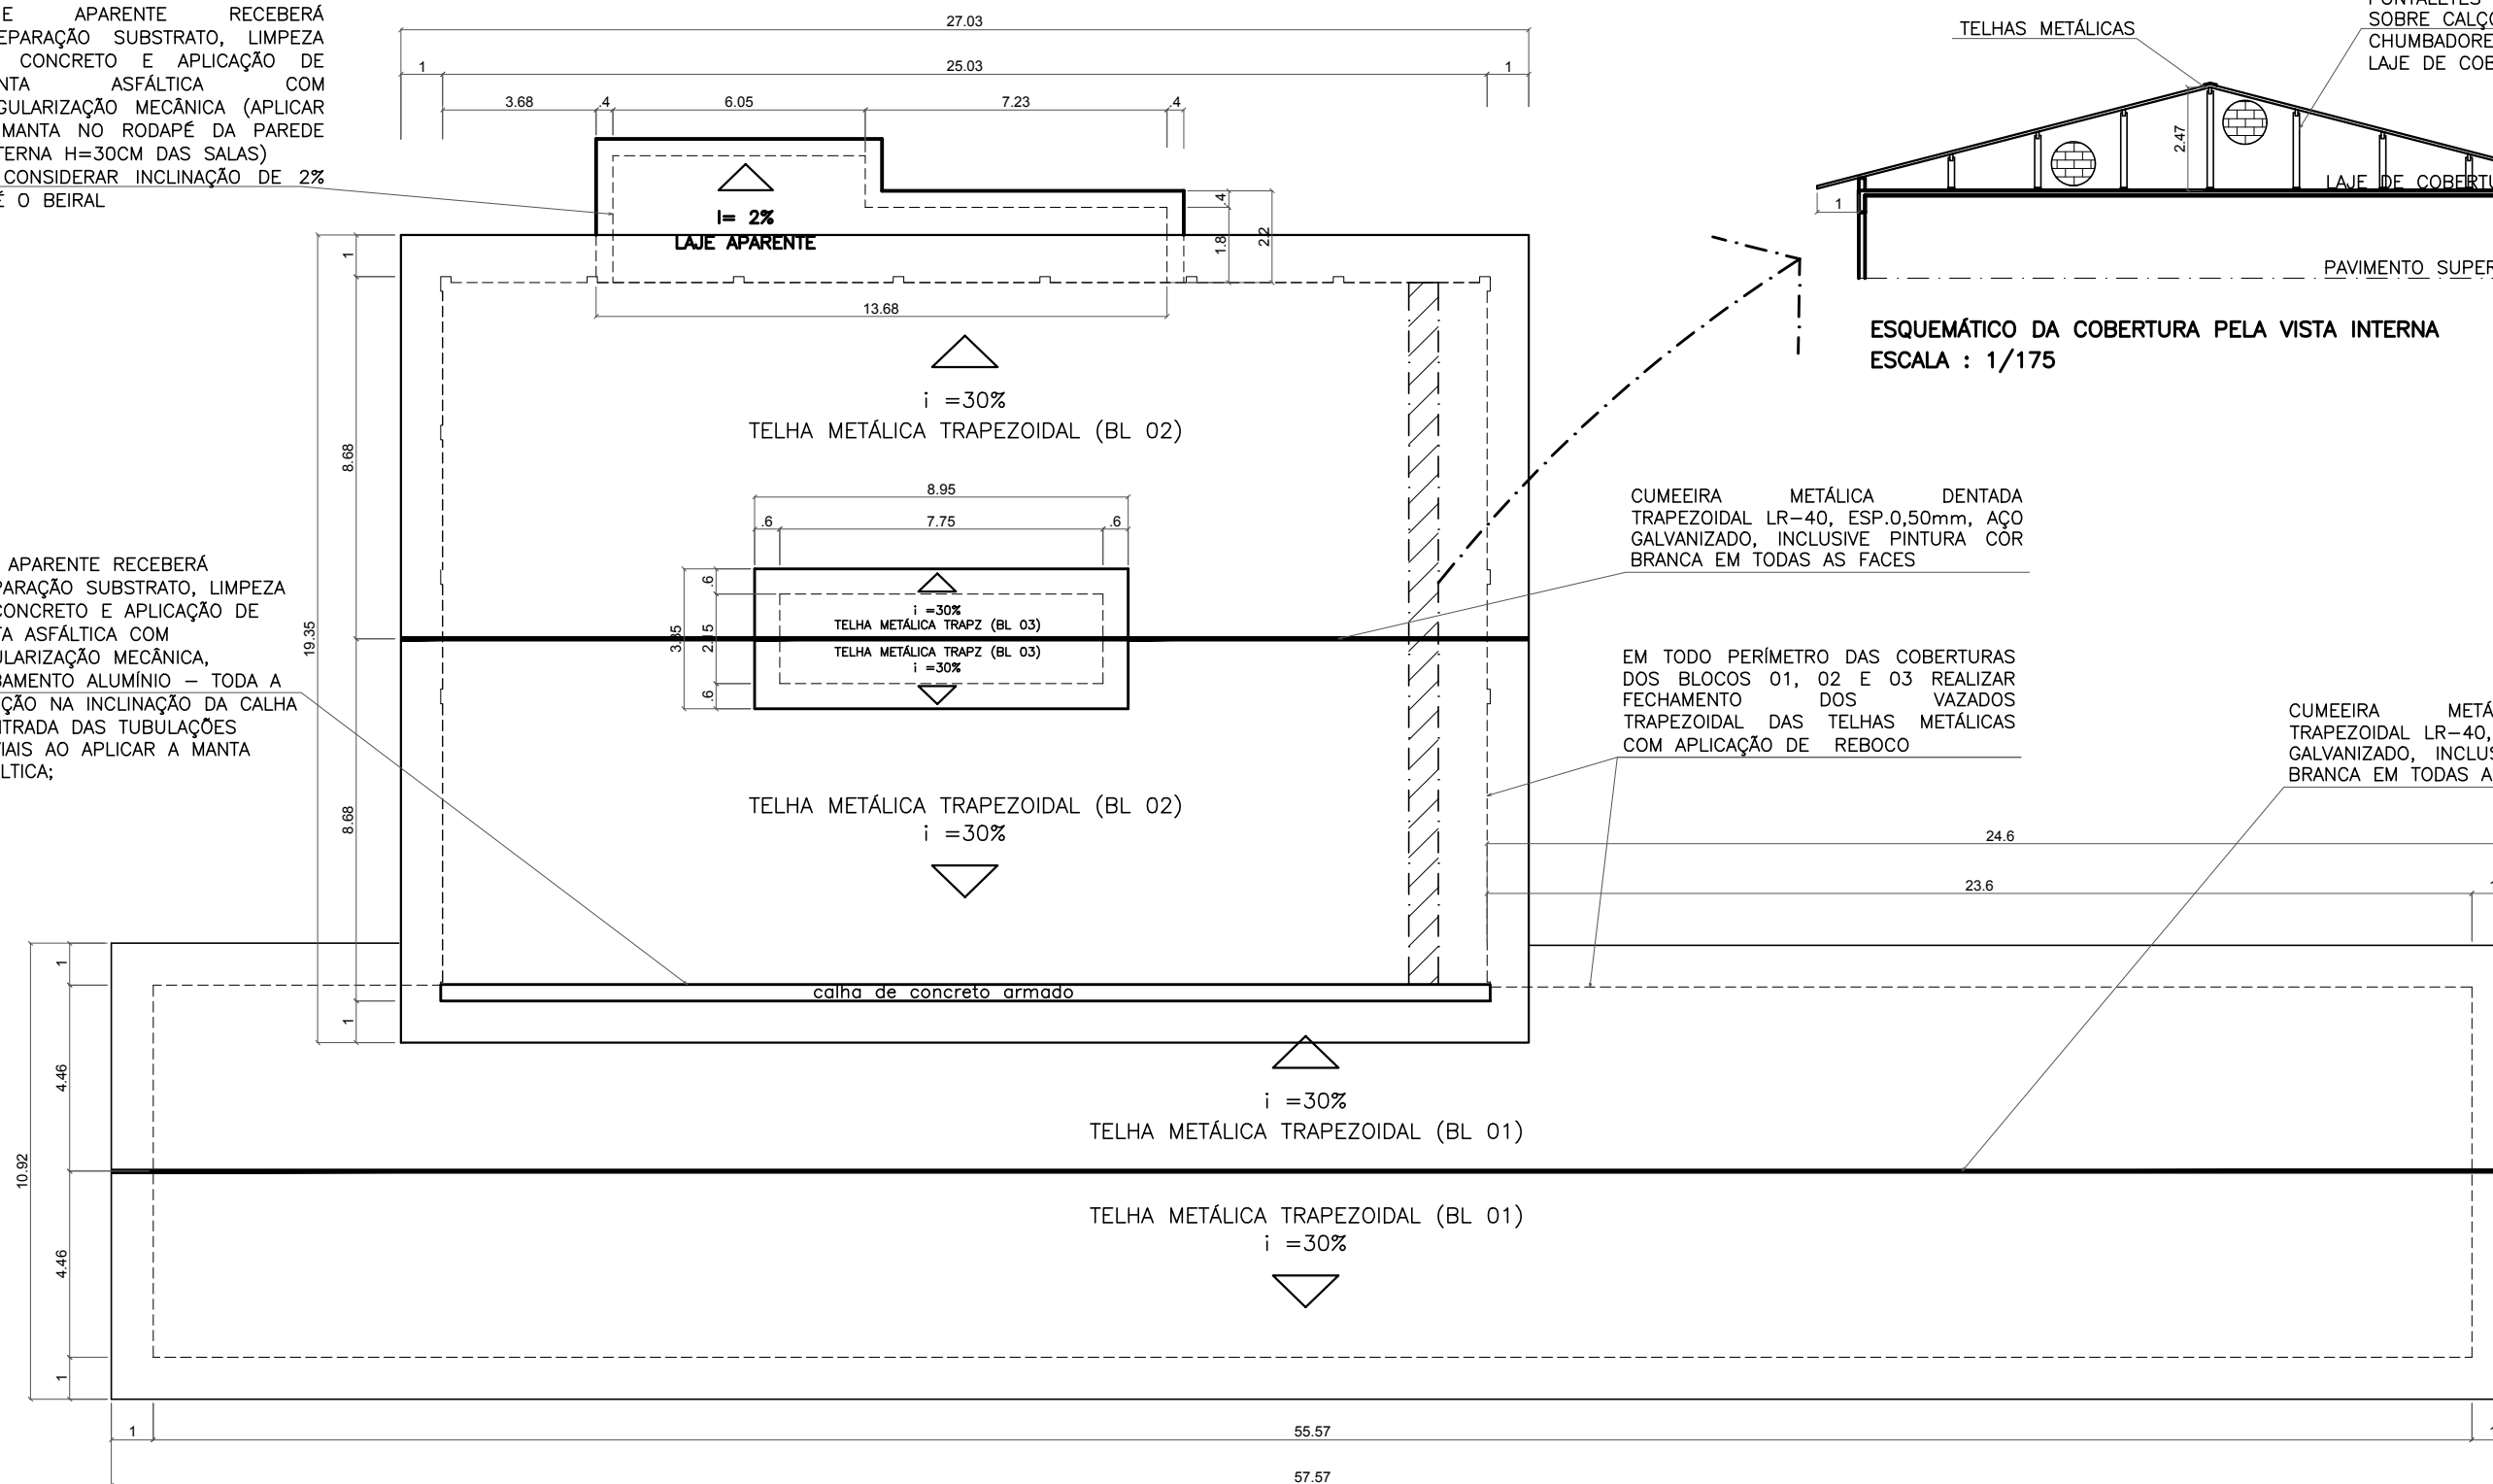

PLANTA DE COBERTURA
ESCALA : 1/175 – ÁREA DE COBERTURA: 1.221,18m²

OBSERVAÇÕES:

- UTILIZAR LONA PLÁSTICA DURANTE A INTERVENÇÃO DAS COBERTURAS;
- MANTER OS OITÕES E PAREDES LATERAIS DAS COBERTURAS DO BLOCO 01 E DO BLOCO 02;
- CONSIDERAR PARA AS COBERTURAS DO BLOCO 01 (TÉRREO), COBERTURA DO BLOCO 02 (PAVIMENTO SUPERIOR) E COBERTURA DOS RESERVATÓRIOS SUPERIORES RETIRADA TOTAL DO MADEIRAMENTO, DAS TELHAS CERÂMICAS E CUMEEIRAS PARA RECEBIMENTO DE NOVO MADEIRAMENTO E DE NOVAS TELHAS METÁLICAS TRAPEZOIDAL, INCLUSIVE CUMEEIRA;
- REALIZAR CONTRAVENTAMENTO MONTADA EM "X" FIXADAS EM PONTALETES, COM PEÇAS DE MADEIRA DE LEI 7X2CM PARA COBERTURA DO BLOCO 01 (TÉRREO) E COBERTURA DO BLOCO 02 (PAVIMENTO SUPERIOR);
- NOS VAZADOS TRAPEZOIDAL DAS TELHAS METÁLICAS EM TODO O PERÍMETRO DAS COBERTURAS DOS BLOCOS 01, 02 E 03 DEVEM SER FECHADOS COM APLICAÇÃO DE REBOCO;
- REALIZAR LIMPEZA DE CONCRETO DA LAJE APARENTE (COZINHA) PARA RECEBIMENTO DE IMPERMEABILIZAÇÃO COM MANTA ASFÁLTICA ATEND.NBR 9952, ASFALTO POLIMERIZADO ESP.3MM, REFORÇ. C/ FILME INT. POLIETILENO, REGUL. BASE C/ ARG. ESP.MIN.15mm, PROTEÇÃO MECÂNICA ARG. ESP.20mm E JUNTAS DILATAÇÃO – CONSIDERAR INCLINAÇÃO DE 2% ATÉ O BEIRAL. – REALIZAR LIMPEZA DE CALHA EM CONCRETO ARMADO LOCALIZADA ENTRE OS BLOCOS 01 E 02 PARA RECEBIMENTO DE MANTA ASFÁLTICA PRÉ-FABRICADA 4MM, ACABAMENTO ALUMINIZADA, SEM PROTEÇÃO MECÂNICA;
- IMPORTANTE REALIZAR TESTE DE ESTANQUEIDADE NAS SUPERFÍCIES IMPERMEABILIZADAS;
- VERIFICAR A INCLINAÇÃO DA COBERTURA E DA CALHA DE CONCRETO ARMADO NO LOCAL;
- MEDIDAS EM METROS;
- QUAISQUER DÚVIDAS/DIVERGÊNCIAS EM PROJETO CONSULTAR A FISCALIZAÇÃO ANTES DE QUAISQUER EXECUÇÃO.



| | |
|--------------------------------------------|----------------------|
| GOVERNO DO ESTADO DO ESPÍRITO SANTO | |
| PAULO HARTUNG | DES.: JOSIANE |
| OBR# EEFEM "PROFª CÉLIA TEIXEIRA DO CARMO" | DATA: AGOSTO/2018 |
| REFERÊNCIA: PLANTA DE COBERTURA | MUNICÍPIO: ALEGRE/ES |
| | PRANCHA: 01/03 |