




PLANTA BAIXA EQUIPAMENTOS
ESC 1/100

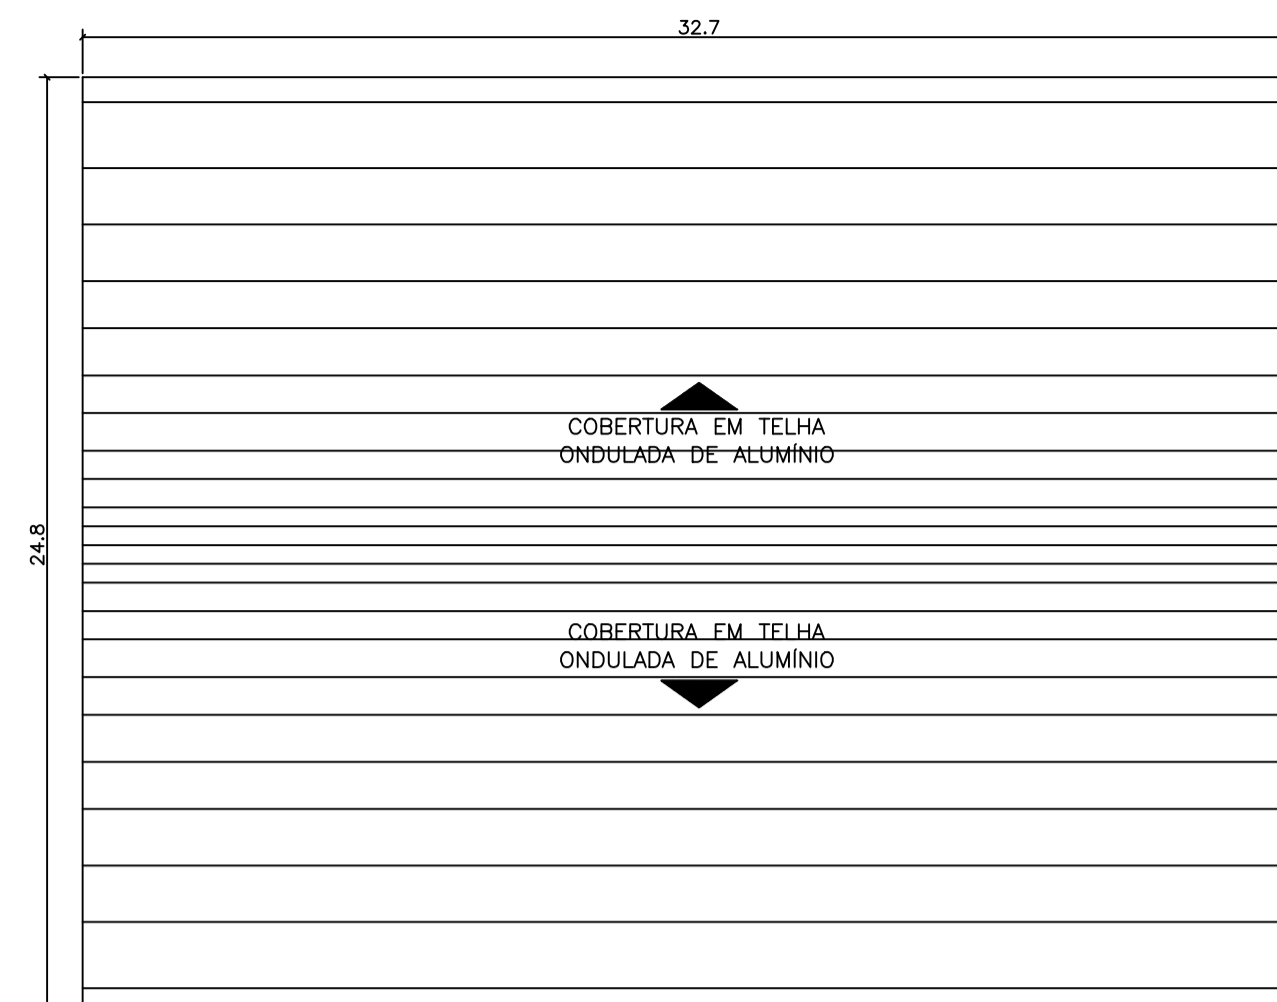


PLANTA BAIXA COBERTURA
ESC 1/200

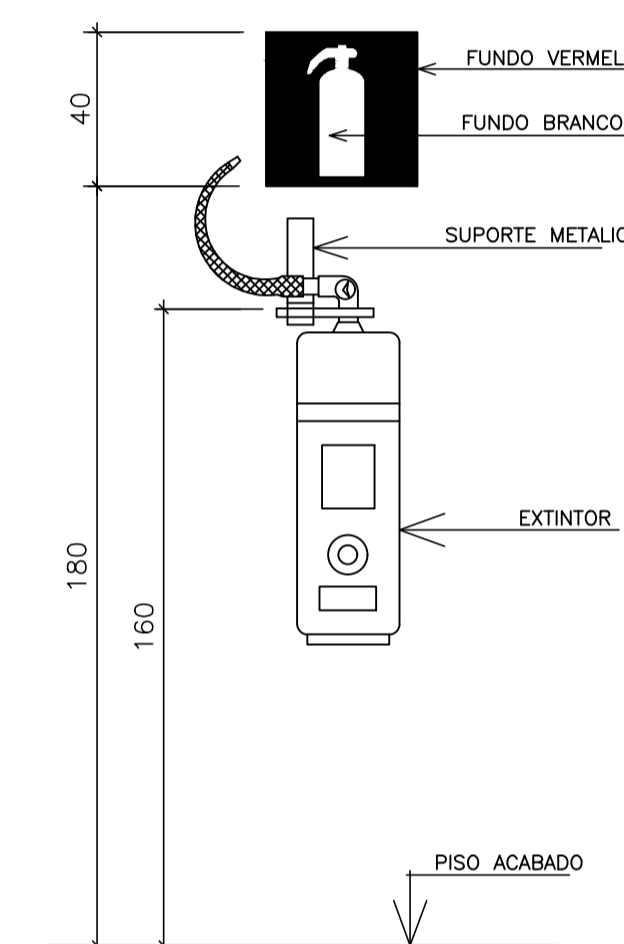

DET. EXTINTORES EM PAREDE
SEM ESCALA

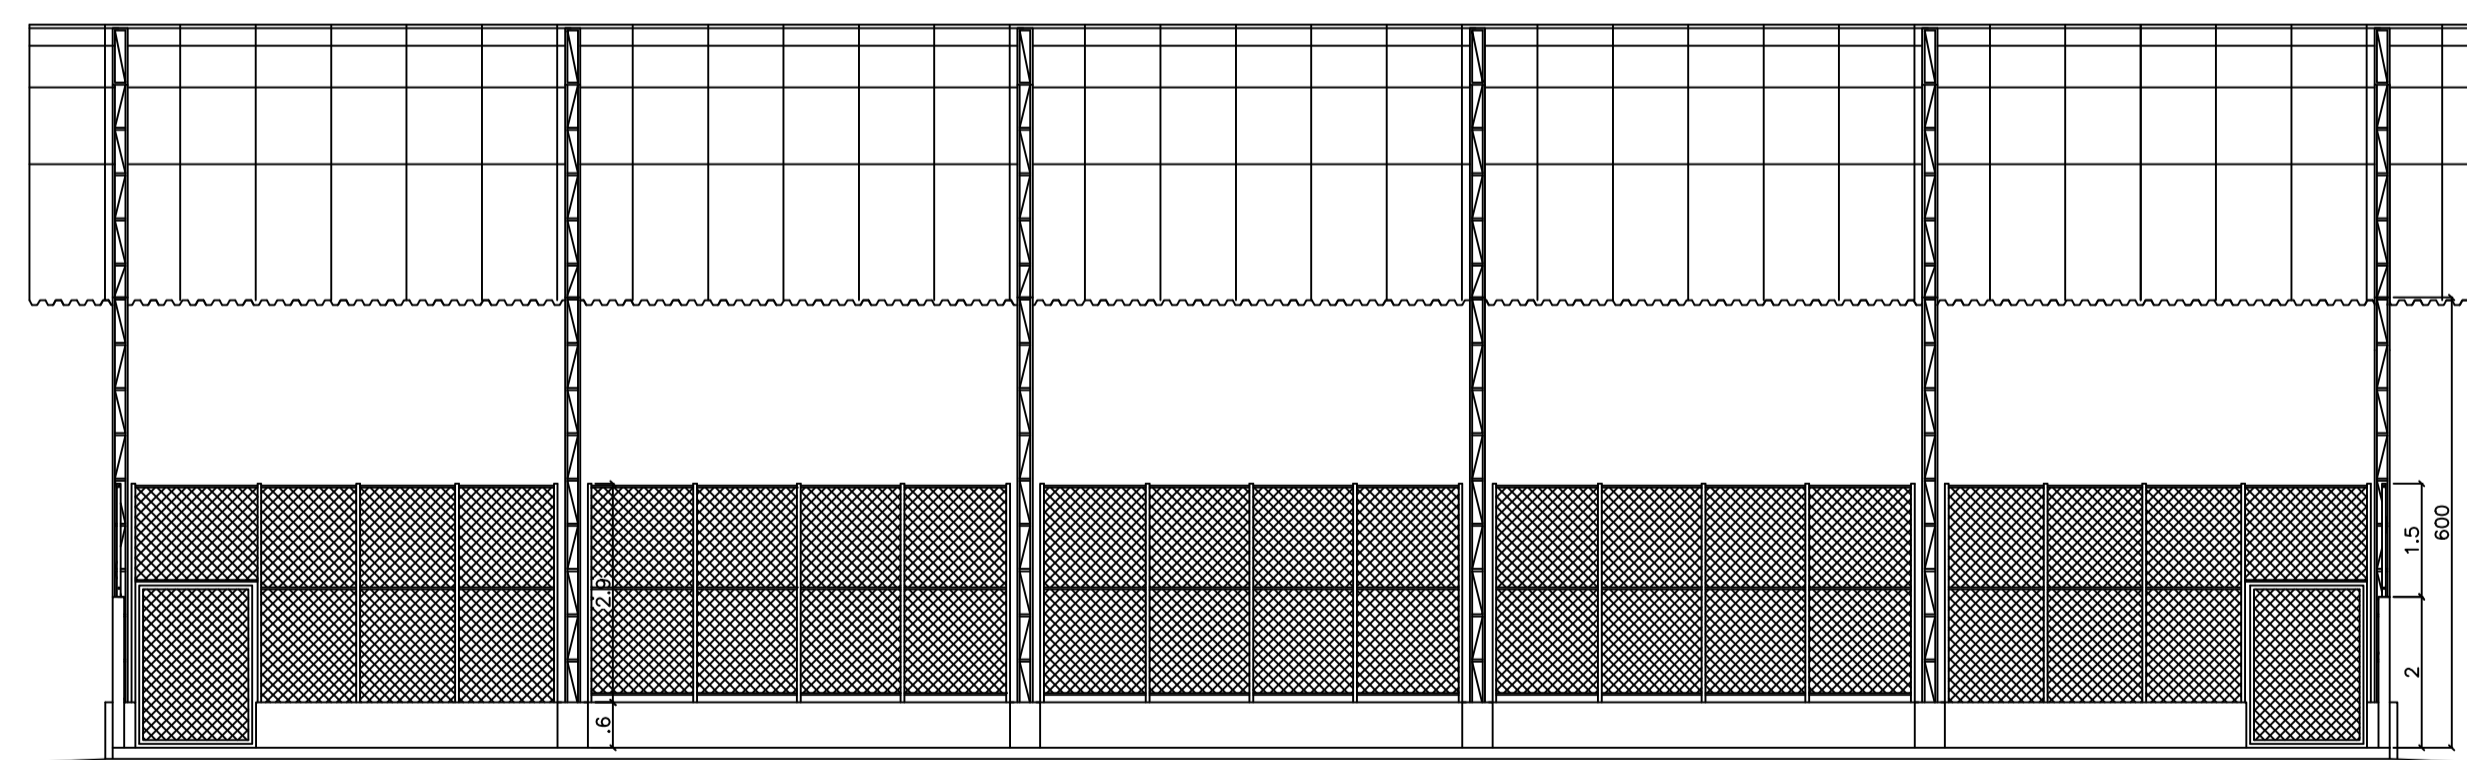

CORTE AA
ESC 1/100

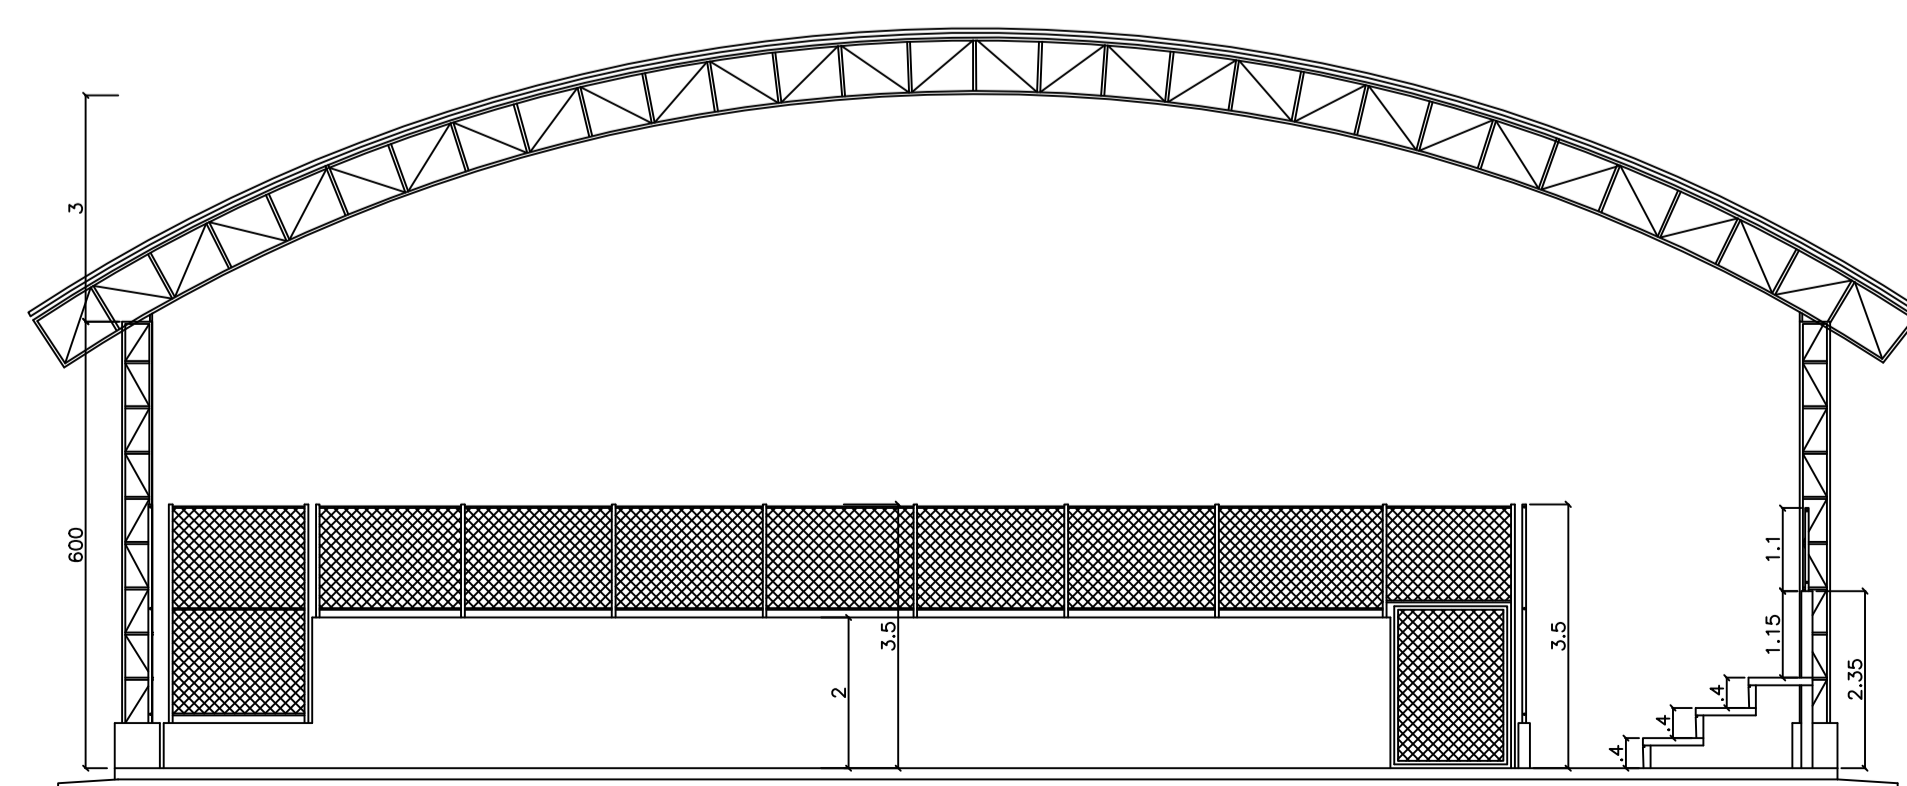

CORTE BB
ESC 1/100

LEGENDA E QUANTITATIVOS - EQUIPAMENTOS		
SÍMBOLO	DESCRIÇÃO	QUANT.
EXTINTORES PORTÁTEIS		
	CARGA DE PÓ A:B:C (POS 20 A:B:C)	4
ILUMINAÇÃO DE EMERGÊNCIA		
	LUMINÁRIAS PARA ILUMINAÇÃO DE EMERGÊNCIA	10
	DIREÇÃO DO FLUXO DA ROTA DE FUGA	
	SAIDA FINAL DA ROTA DE FUGA	

LEGENDA E QUANTITATIVOS - SINALIZAÇÃO					
SÍMBOLO	CÓDIGO	DESCRIÇÃO	IDENTIFICAÇÃO	QUANT.	TIPO
	S12	SAIDA DE EMERGÊNCIA		4	SINALIZAÇÕES BÁSICAS DE ORIENTAÇÕES E SALVAMENTO DF=DUPLA FACE
	S1	SAIDA DE EMERGÊNCIA		4	
	S2	SAIDA DE EMERGÊNCIA		4	
	E5	EXTINTOR DE INCÊNDIO		4	SINALIZAÇÕES BÁSICAS DE EQUIPAMENTOS
	E3	SINALIZAÇÃO DE SOLO PARA EQUIPAMENTOS DE COMBATE A INCÊNDIO		4	

NOTAS:
 INSTALAÇÃO DOS EQUIPAMENTOS:
 1 - O SISTEMA DE SINALIZAÇÃO DE EMERGÊNCIA ATENDERÁ O CONTEÚDO NA NORMA TÉCNICA 14-SINALIZAÇÃO DE EMERGÊNCIA.
 2 - A SINALIZAÇÃO DE PORTAS DE SAÍDA DE EMERGÊNCIA DEVE SER LOCALIZADA IMEDIATAMENTE ACIMA DAS PORTAS, NO MÁXIMO A 0,10m DA VERGA.
 3 - A SINALIZAÇÃO DE ORIENTAÇÃO DAS ROTAS DE SAÍDA DEVE SER INSTALADA DE MODO QUE A SUA BASE ESTEJA A 1,80m DO PISO ACABADO.
 4 - TODOS OS EQUIPAMENTOS DEVERÃO SER INSTALADOS DE ACORDO COM AS NORMAS DO CBMES ESPECÍFICAS DE CADA EQUIPAMENTO.

N.º	DESCRIÇÃO	RESP.	DATA
05			
04			
03			
02			
01			

REVISÃO

GOVERNO DO ESTADO DO ESPÍRITO SANTO
 SECRETARIA DE ESTADO DA EDUCAÇÃO - SEDU
 GERÊNCIA DE REDE FÍSICA ESCOLAR

epc

TÍTULO: **EEEFM EWERTON MONTENEGRO GUIMARÃES SISTEMA DE PREVENÇÃO E COMBATE A INCÊNDIO**

ENDEREÇO: RUA NOVE, SN, ARLINDO VILLASCHI, VIANA - CEP:29130010

PRANCHIA: SINALIZAÇÃO E EQUIPAMENTOS PROJETO: COMBATE A INCÊNDIO

SECRETÁRIO ESTADUAL: AURÉLIO MENEQUELLI RIBEIRO

GERENTE DA GERFE: MARCELO AMORIM GONÇALVES ESCALA: INDICADA UNIDADE: METRO

COORDENADOR GERAL EPC: EDSON DE OLIVEIRA PIRES CREA: MG-64866/D VISTO:

AUTOR PROJETO: RAFAEL TAMANINI MACHADO CREA: MG-154059/D VISTO:

CO-AUTOR PROJETO: CO-AUTOR DO PROJETO CREA: CREA VISTO:

RESPONSÁVEL TÉCNICO: RESPONSÁVEL TÉCNICO CREA: CREA VISTO:

ARQUIVO: L5VIA05-03-IN-R00.dwg DESENHO: IGOR DALTIO VISTO:

REFERÊNCIA: PLANTA BAIXA - SINALIZAÇÃO PLANTA DE COBERTURA CORTES DETALHES

FORMATO: A1 OBSERVAÇÕES: DATA: JANEIRO/2019 VISTO: REVISÃO: 01 01