




PLANTA BAIXA EQUIPAMENTOS
ESC 1/100

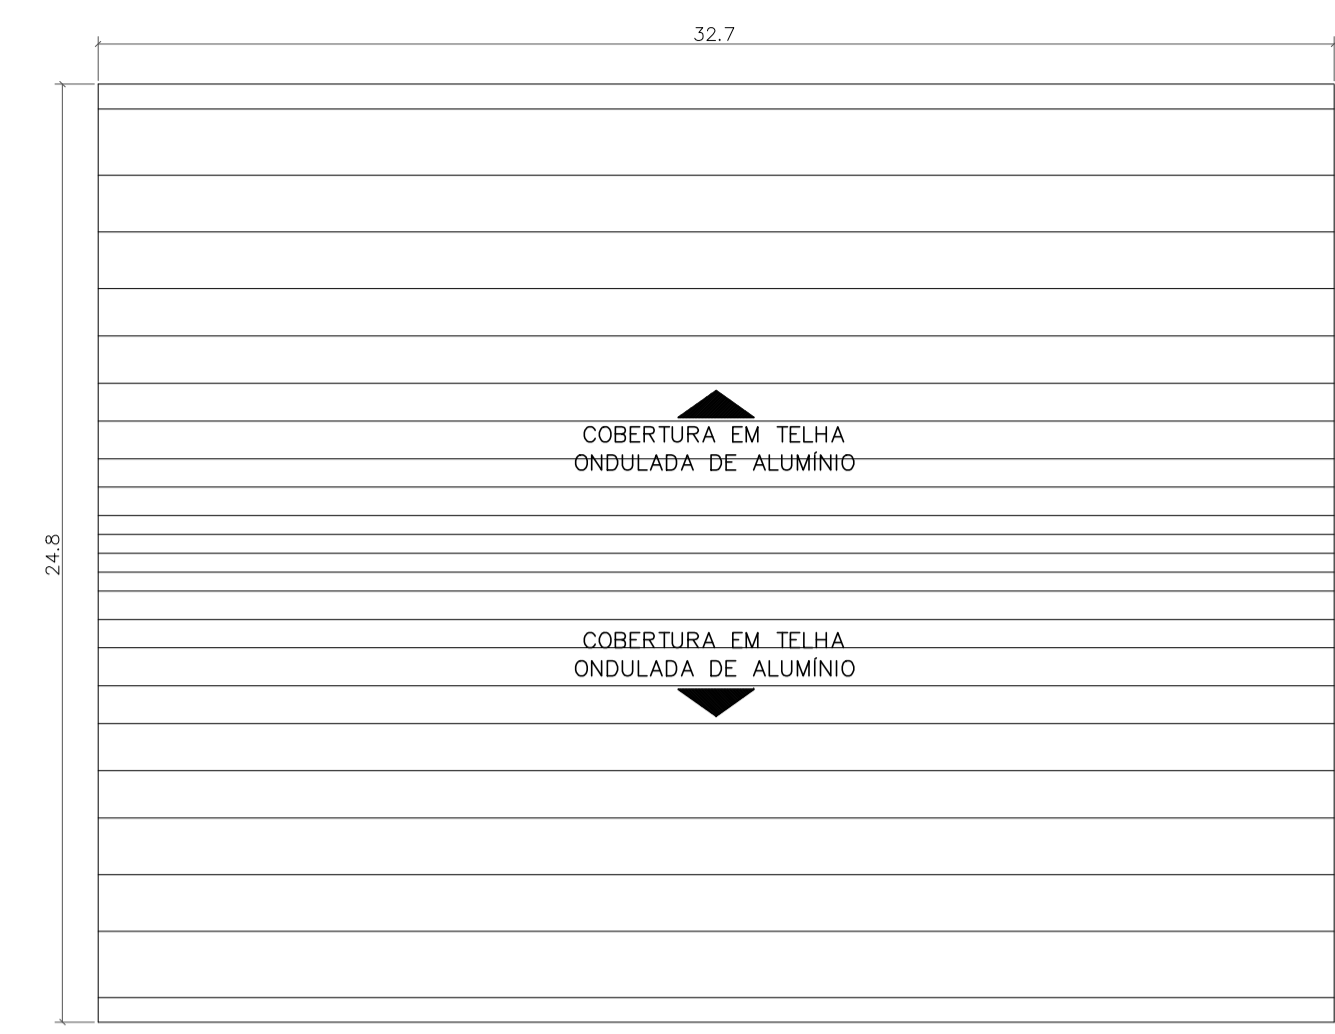


PLANTA BAIXA COBERTURA
ESC 1/200

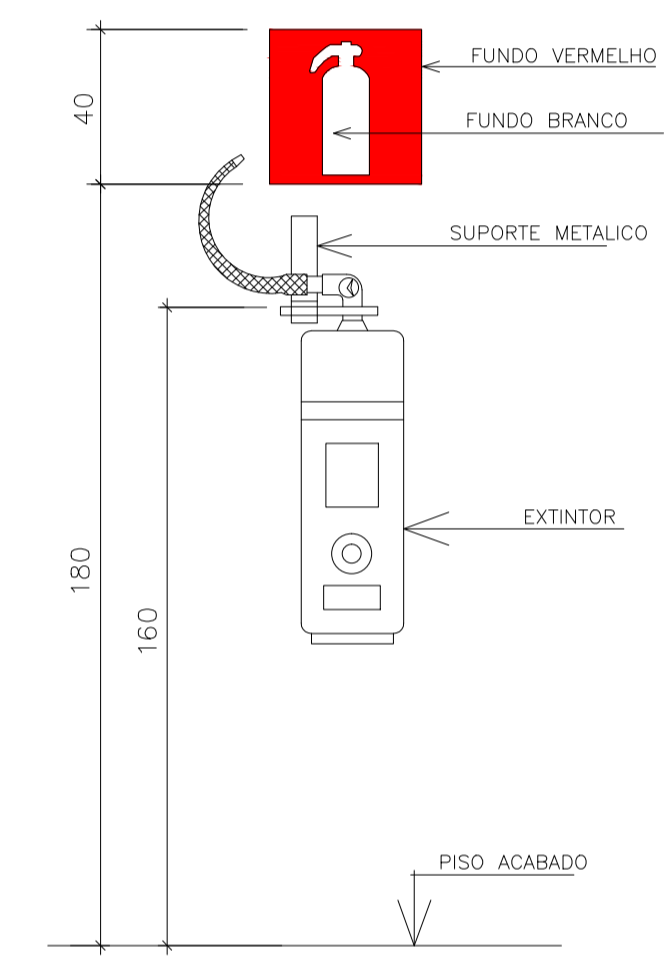

DET. EXTINTORES EM PAREDE
SEM ESCALA

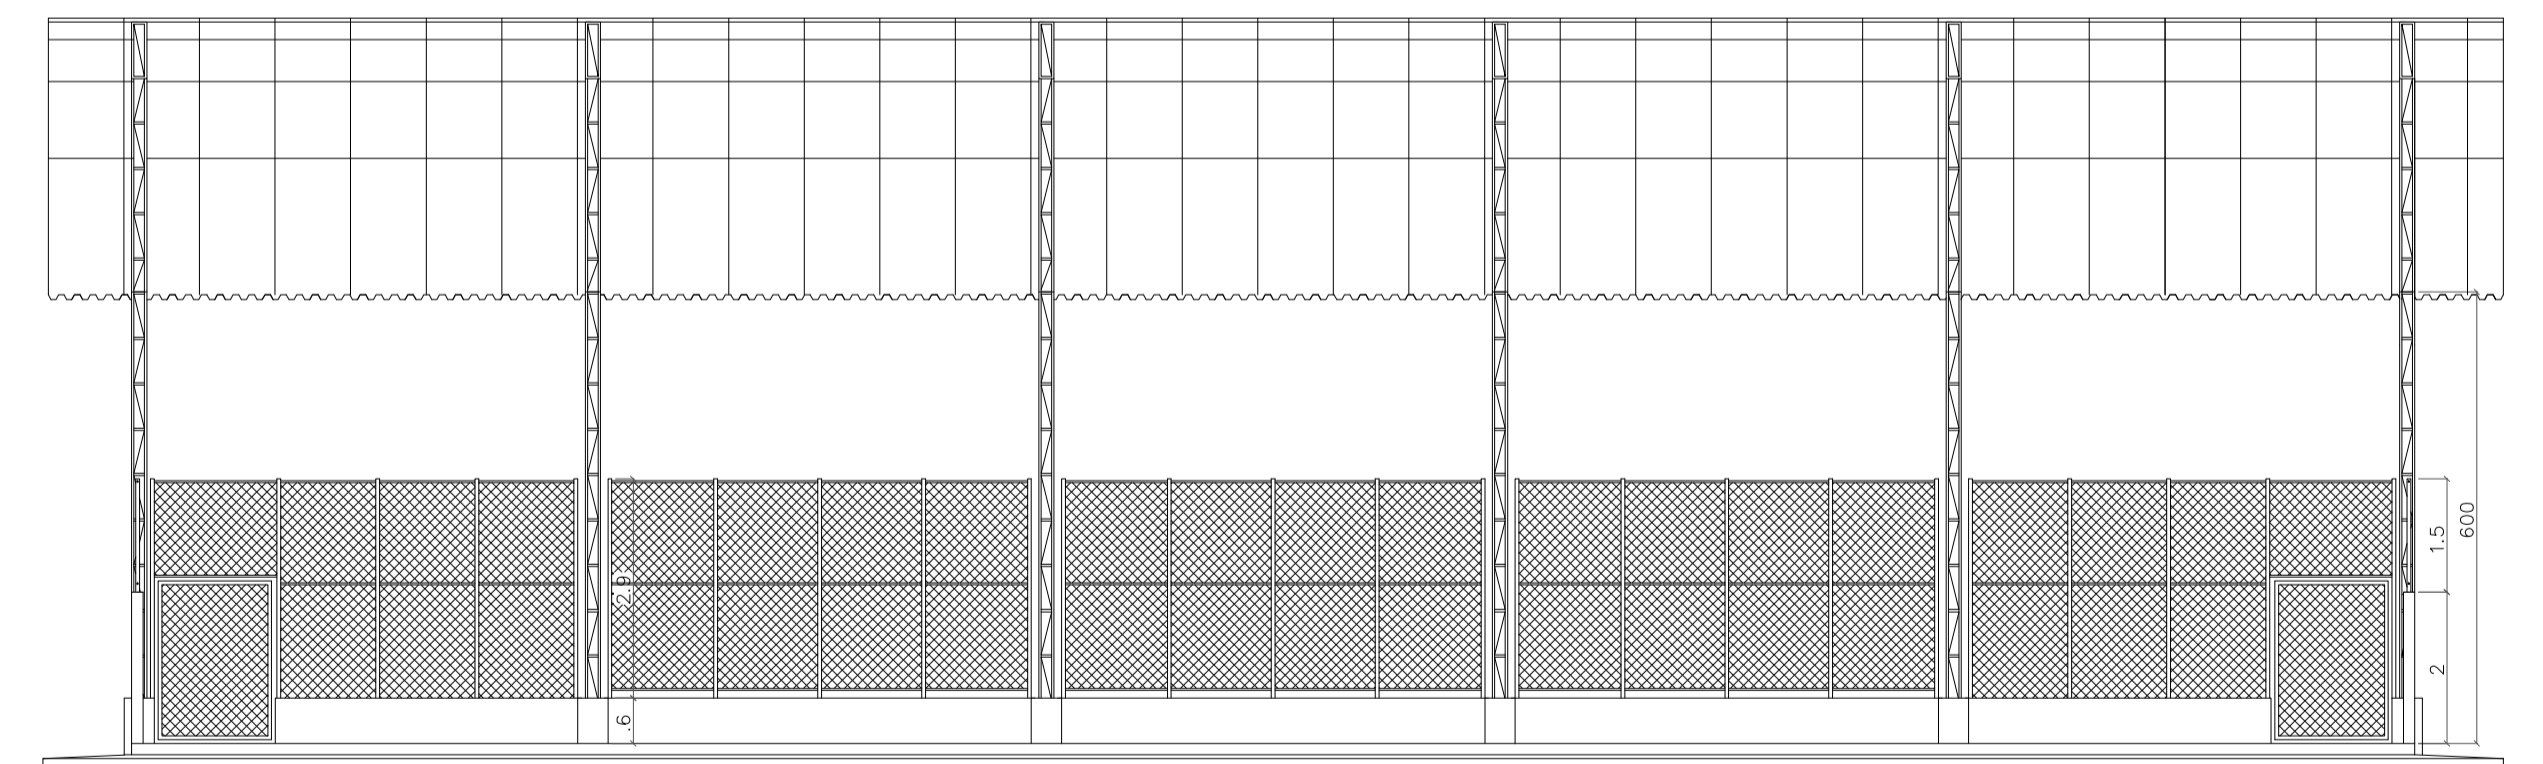

CORTE AA
ESC 1/100

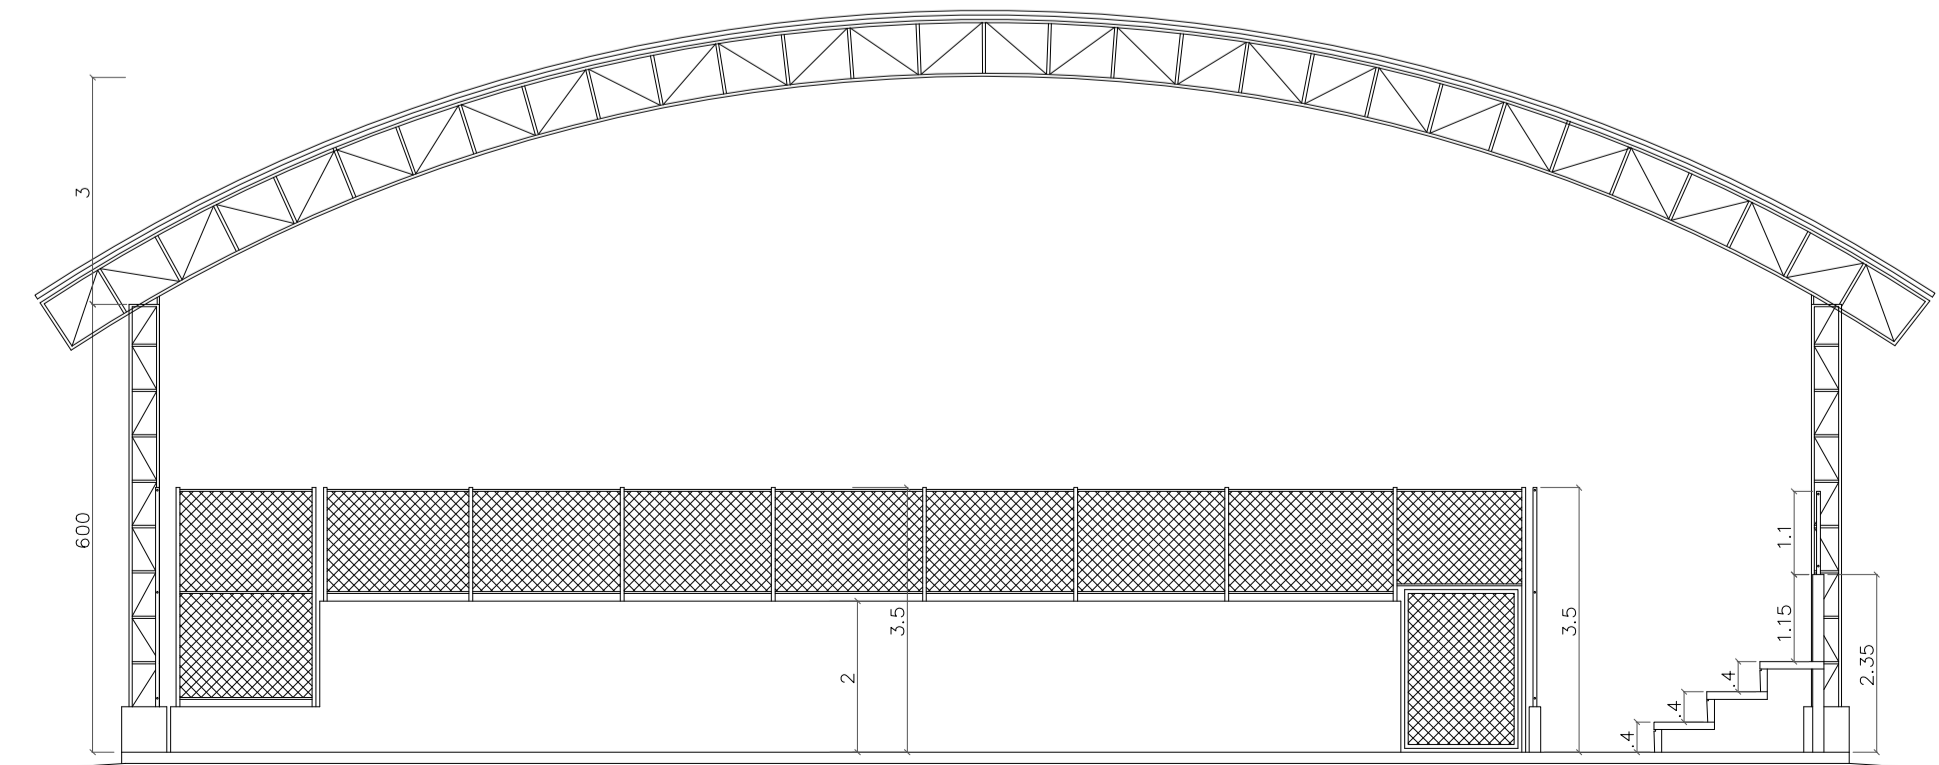

CORTE BB
ESC 1/100

LEGENDA E QUANTITATIVOS - EQUIPAMENTOS		
SÍMBOLO	DESCRIÇÃO	QUANT.
EXTINTORES PORTÁTEIS		
	CARGA DE PÓ A:B:C (PQS 20 A:B:C)	4
ILUMINAÇÃO DE EMERGÊNCIA		
	LUMINÁRIAS PARA ILUMINAÇÃO DE EMERGÊNCIA	10
	DIREÇÃO DO FLUXO DA ROTA DE FUGA	
	SAÍDA FINAL DA ROTA DE FUGA	

LEGENDA E QUANTITATIVOS - SINALIZAÇÃO					
SÍMBOLO	CÓDIGO	DESCRIÇÃO	IDENTIFICAÇÃO	QUANT.	TIPO
	S12	SAÍDA DE EMERGÊNCIA		4	SINALIZAÇÕES BÁSICAS DE ORIENTAÇÕES E SALVAMENTO DF=DUPLA FACE
	S1	SAÍDA DE EMERGÊNCIA		4	
	S2	SAÍDA DE EMERGÊNCIA		4	
	E5	EXTINTOR DE INCÊNDIO		4	SINALIZAÇÕES BÁSICAS DE EQUIPAMENTOS
	E3	SINALIZAÇÃO DE SOLO PARA EQUIPAMENTOS DE COMBATE A INCÊNDIO		4	

NOTAS:
 1 - O SISTEMA DE SINALIZAÇÃO DE EMERGÊNCIA ATENDERÁ O CONTEÚDO NA NORMA TÉCNICA 14-SINALIZAÇÃO DE EMERGÊNCIA.
 2 - A SINALIZAÇÃO DE PORTAS DE SAÍDA DE EMERGÊNCIA DEVE SER LOCALIZADA MEDIATAMENTE ACIMA DAS PORTAS, NO MÁXIMO A 0,10m DA VERGA.
 3 - A SINALIZAÇÃO DE ORIENTAÇÃO DAS ROTAS DE SAÍDA DEVE SER INSTALADA DE MODO QUE A SUA BASE ESTEJA A 1,80m DO PISO ACABADO.
 4 - TODOS OS EQUIPAMENTOS DEVERÃO SER INSTALADOS DE ACORDO COM AS NORMAS DO CBMES ESPECÍFICAS DE CADA EQUIPAMENTO.

N.º	DESCRIÇÃO	RESP.	DATA
05			
04			
03			
02			
01			

REVISÃO

GOVERNO DO ESTADO DO ESPÍRITO SANTO
SECRETARIA DE ESTADO DA EDUCAÇÃO - SEDU

SEDU
GERÊNCIA DE REDE FÍSICA ESCOLAR

epc

TÍTULO: EEEM IRMA DULCE LOPES PONTE SISTEMA DE PREVENÇÃO E COMBATE A INCÊNDIO

ENDEREÇO: RAU ESPÍRITO SANTO, S/N - MARCÍLIO DE NORONHA, VIANA, ES, 29135-508

PRANCHA: SINALIZAÇÃO E EQUIPAMENTOS	PROJETO: COMBATE A INCÊNDIO
SUBSECRETÁRIO DE SUPORTE À EDUCAÇÃO: AURÉLIO MENEGUELLI RIBEIRO	ESCALA: INDICADA
GERENTE DA GERFE: MARCELO AMORIM GONÇALVES	UNIDADE: CENTÍMETRO
COORDENADOR GERAL EPC: EDSON DE OLIVEIRA PIRES	CREA: MG-64866/D
AUTOR PROJETO: ANDRÉ ARNON KOLANSKI PONCHIO	CREA: 2011128666-RJ
CO-AUTOR PROJETO: CO-AUTOR DO PROJETO	CREA: VISTO:
RESPONSÁVEL TÉCNICO: RESPONSÁVEL TÉCNICO	CREA: VISTO:
ARQUIVO: L5VIA06-01-IN-R00.dwg	DESENHO: FORTUNATO JULIANA
REFERÊNCIA: PLANTA BAIXA - SINALIZAÇÃO PLANTA DE COBERTURA CORTES DETALHES	FOLHA: 01/01
FORMATO: A1	OBSERVAÇÕES: DATA: MARÇO/2019
	VISTO: REVISÃO: