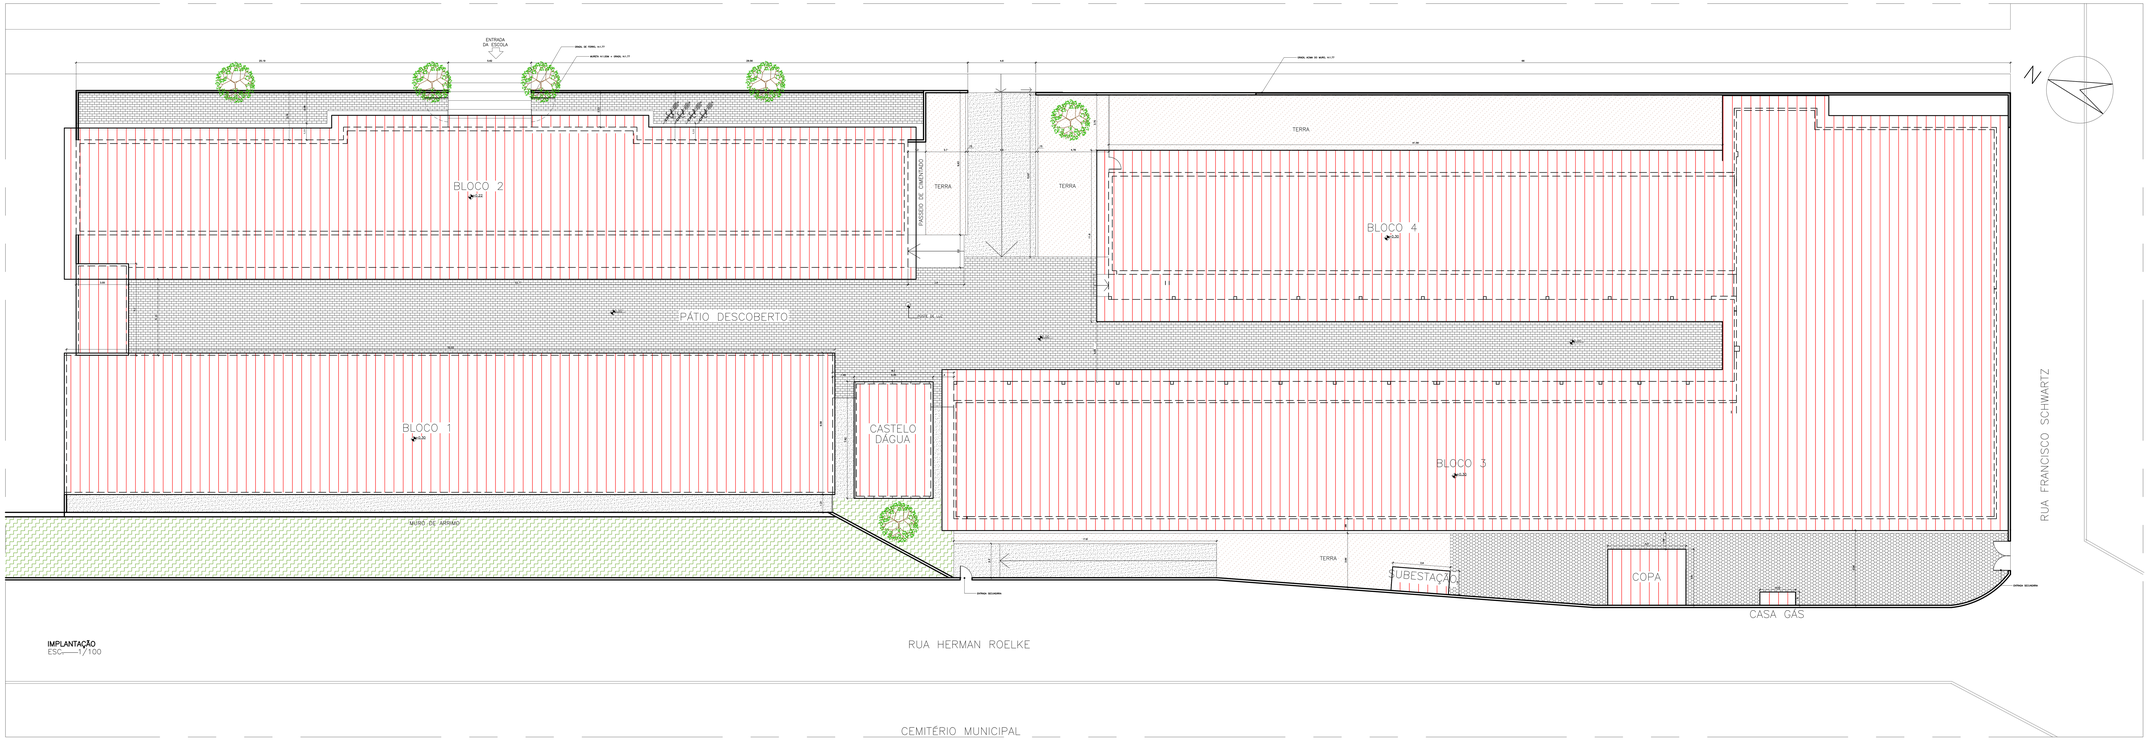

IMPLANTAÇÃO
ESC.——1/100

SITUAÇÃO
S/ESC.

LEGENDA – IMPLANTAÇÃO	
	ÁREA IMPERMEÁVEL: ÁREA CONSTRUÍDA EDIFICAÇÕES PROJETADAS
	ÁREA PERMEÁVEL: JARDIM GRAMADO
	ÁREA PERMEÁVEL: ÁREA COM TERRA
	ÁREA IMPERMEÁVEL: PISO EM PAVIMENTAÇÃO DE BLOCOS EM CONCRETO
	ÁREA IMPERMEÁVEL: CALÇADA DA VIA DE ACESSO PROJETADA C/PISO EM CONCRETO DESEMPENADO
	ÁREA IMPERMEÁVEL: RAMPAS E PASSEIOS C/ PISO EM CONCRETO

ÍNDICES URBANISTICOS	
ÁREA DO TERRENO	**4.119,53**
ÁREA DO BLOCO 1	1.394,34
ÁREA DO BLOCO 2	932,94
ÁREA DO BLOCO 3	1.960,61
ÁREA DO BLOCO 4	335,03
ÁREA EXTERNAS	263,13
CASA DE GÁS	1,59
SUBESTAÇÃO	3,76
CANTINA	19,47
CASTELO	50,40
COPA	17,50
ÁREA A SER REGULARIZADA	**5.197,18**
ÁREA CONSTRUIDA TOTAL DAS EDIFICAÇÕES	**5.197,18**
ÁREA DE PROJEÇÃO DAS EDIFICAÇÕES	2.354,24
ÁREA TOTAL PERMEÁVEL	1.627,70
COEFICIENTE DE OCUPAÇÃO	1,26
TAXA DE PERMEABILIDADE (%)	39,51%
TAXA DE OCUPAÇÃO (%)	57,15%

Nº	DESCRIÇÃO	RESP.	DATA
05			
04			
03			
02			
01			

R E V I S Ã O

GOVERNO DO ESTADO DO ESPÍRITO SANTO
SECRETARIA DE ESTADO DA EDUCAÇÃO - SEDU
SEDU
GERÊNCIA DE REDE FÍSICA ESCOLAR
epc

TÍTULO: **EEEFM GRAÇA ARANHA**

ENDEREÇO: RUA HERMANN ROELKE, Nº 131, CENTRO, SANTA MARIA DE JETIBÁ – ES

PRANCHA: ARQUITETURA		PROJETO: ARQUITETÔNICO	
ESCRITÓRIO ESTADUAL: VITOR AMORIM DE ANGELI		ESCALA: INDICADA	FORMATO: METRO
GERENTE DA GERFE: MARCELO AMORIM GONÇALVES		DATA: 64666/D	VISTO:
COORDENADOR GERAL: EDSON DE OLIVEIRA PIRES		CREA-ES: 030666/D	VISTO:
AUTOR PROJETO: ADRIANO PAPPACLA FERRAÇO		CAU-ES:	VISTO:
CO-AUTOR PROJETO:		CREA:	VISTO:
RESPONSÁVEL TÉCNICO:		DESENHO: FERNANDA	VISTO:
ARQUIVO: L025MJ04–AQ–REV0.dwg			

REFERÊNCIA: **IMPLANTAÇÃO**

FOLHA: **01/06**

FORMATO: A0 EST	DESCRIMINAÇÕES:	DATA: FEVEREIRO/2019	VISTO:	REVISÃO: