




PLANTA BAIXA PAV. TERREO – BLOCO 01
ESC. 1/100

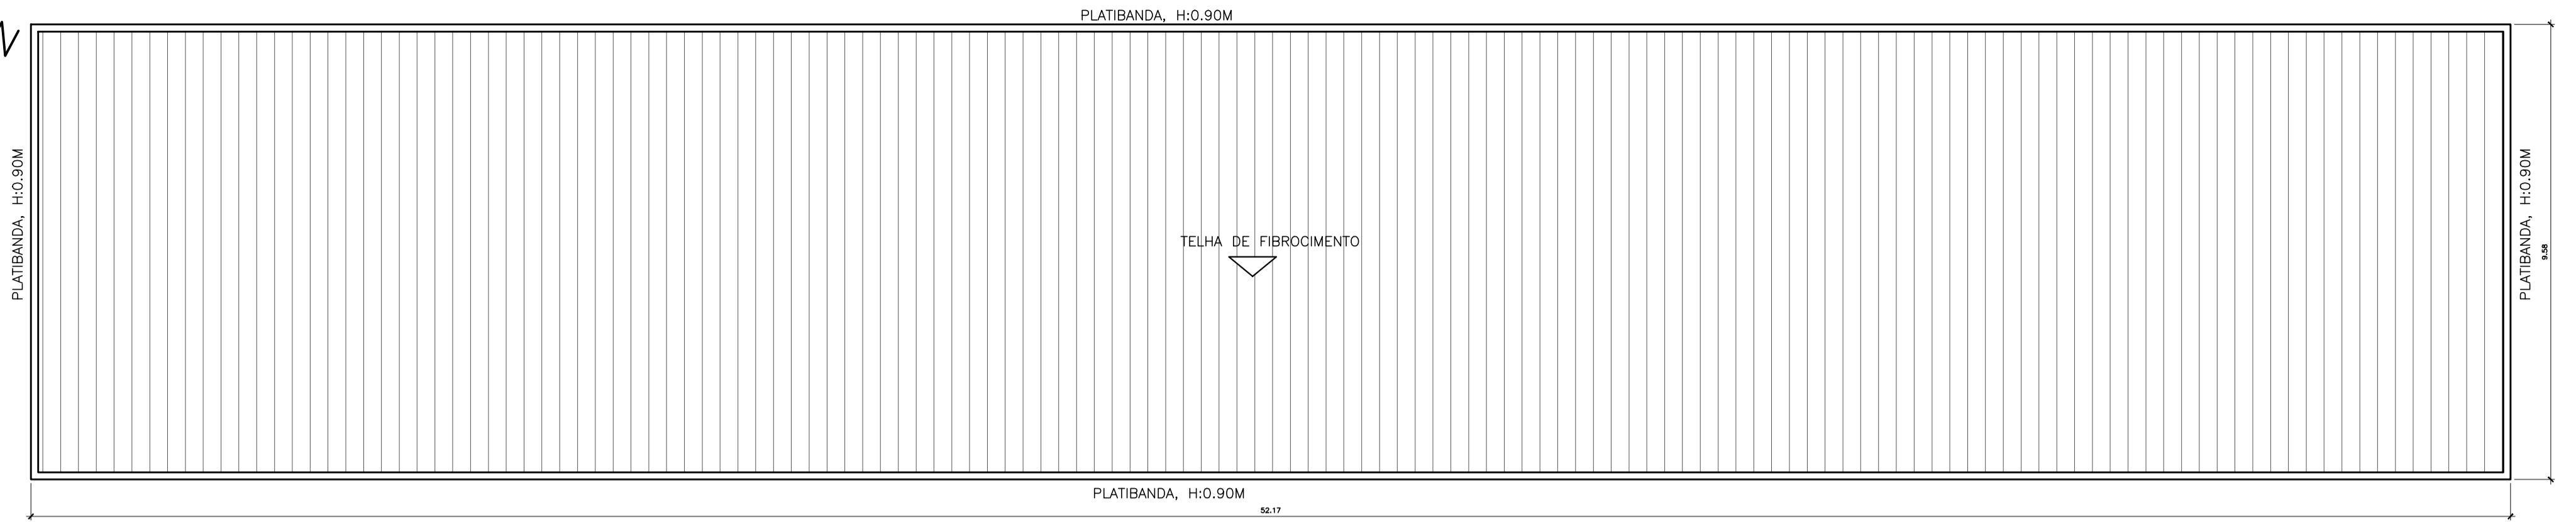


PLANTA BAIXA 2º PAVIMENTO – BLOCO 01
ESC. 1/100

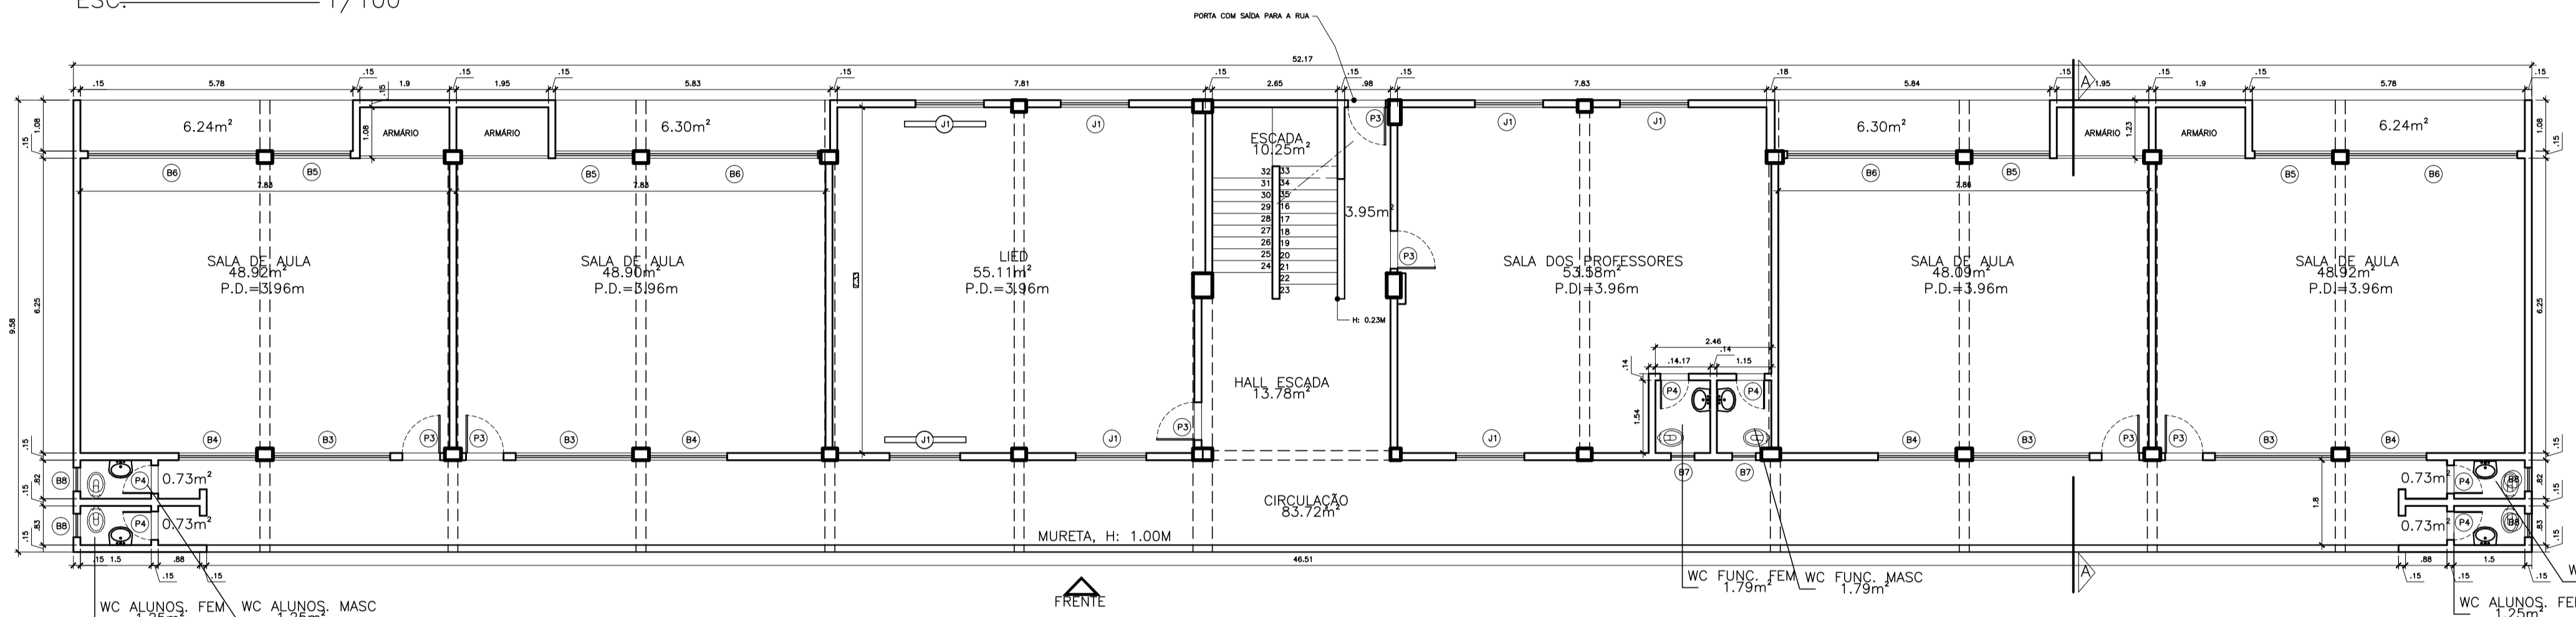

PLANTA BAIXA 1º PAVIMENTO – BLOCO 01
ESC. 1/100

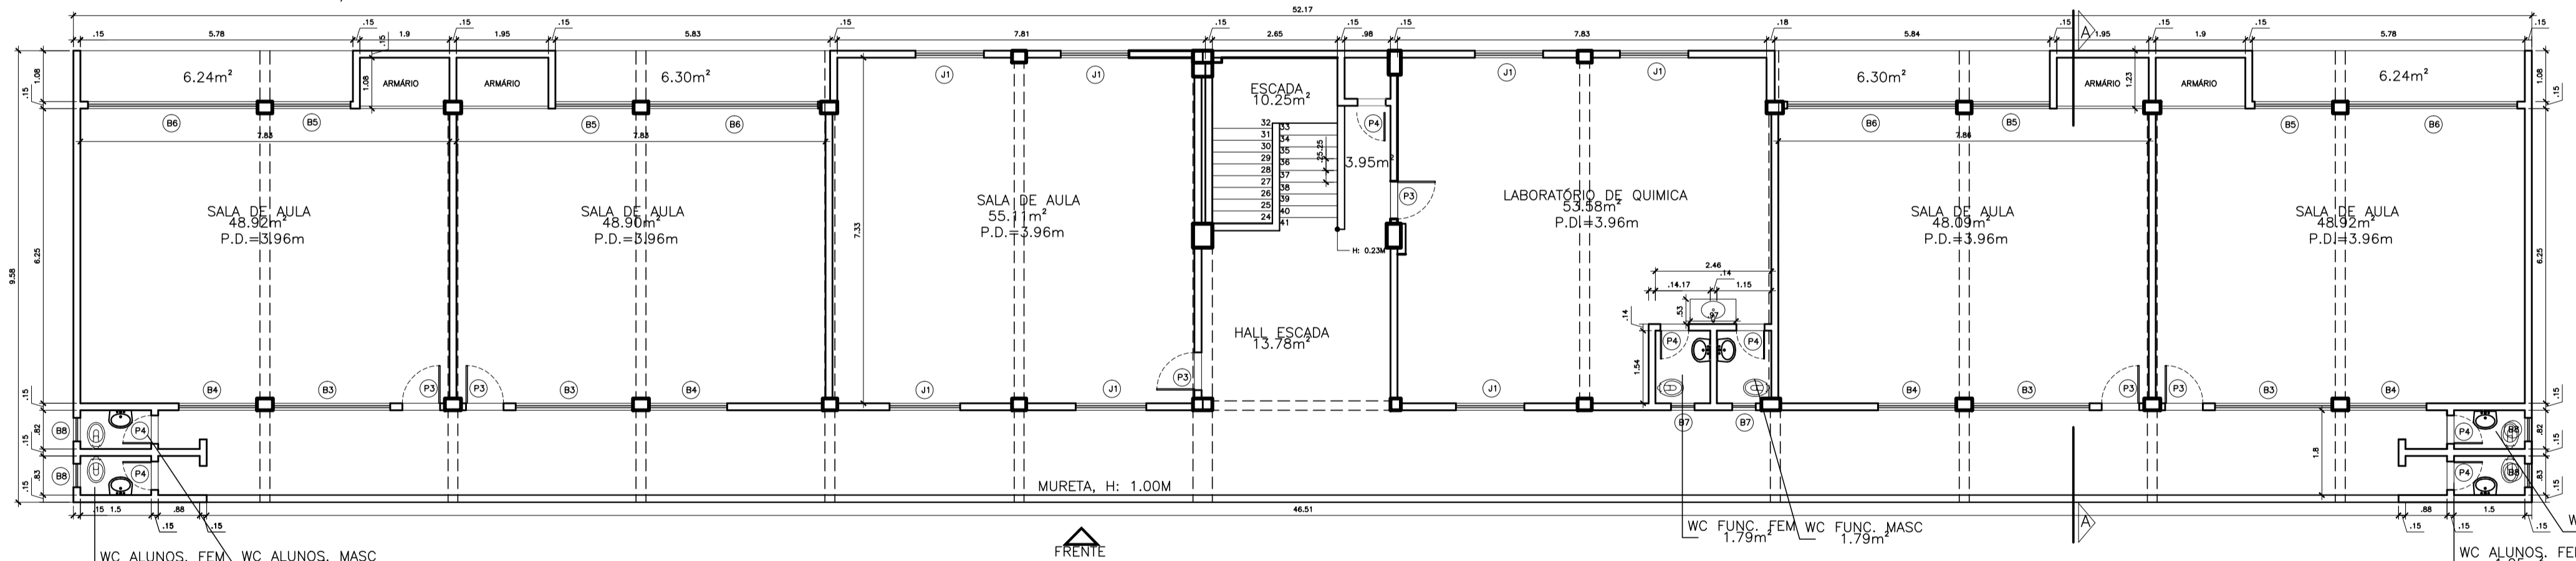

PLANTA BAIXA 2º PAVIMENTO – BLOCO 01
ESC. 1/100

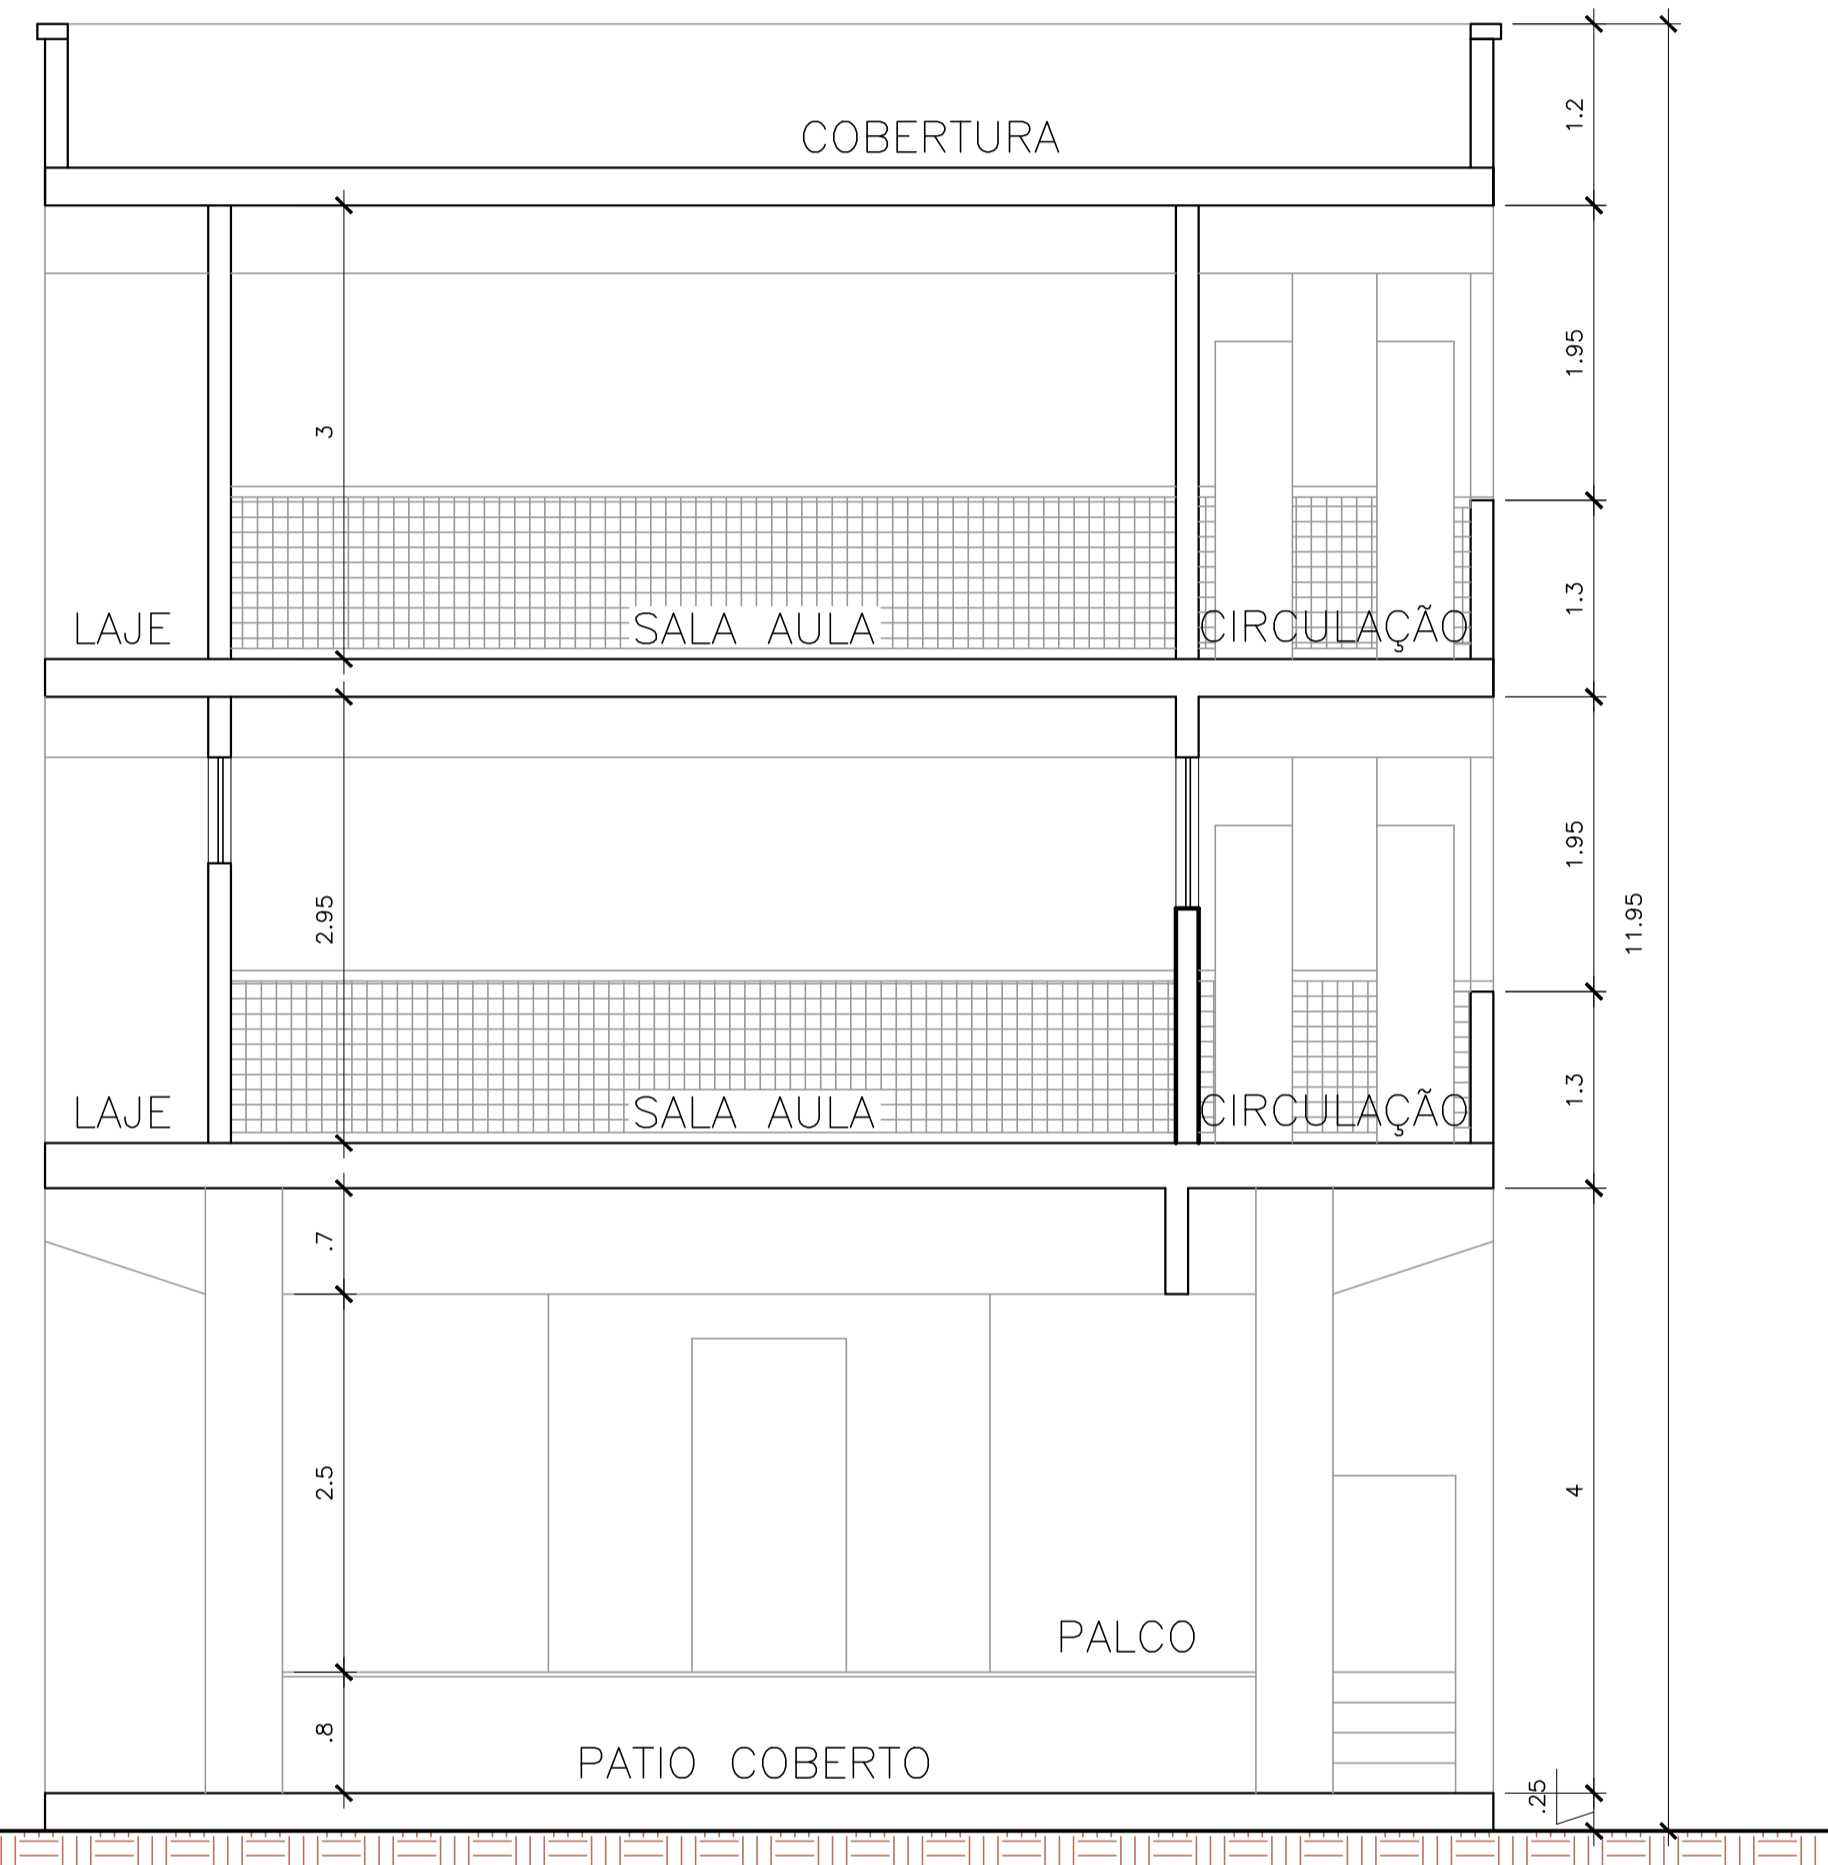

CORTE AA – BLOCO 01
ESC. 1/100

QUADRO DE ESQUADRIAS			
PORTÕES METÁLICOS E GRADIL			
NOME	LARG. x ALT./PEITORIL	MATERIAL	MODELO
PF1	1.27 x 2.10	FERRO	1 FOLHA DE ABRIR
PF2	1.02 x 2.10	FERRO	1 FOLHA DE CORRER
PORTAS DE MADEIRA			
NOME	LARG. x ALT./PEITORIL	MATERIAL	MODELO
P3	0.80 x 2.10	MADEIRA	1 FOLHA DE ABRIR
P4	0.60 x 2.10	MADEIRA	1 FOLHA DE ABRIR
PORTAS DE ALUMÍNIO			
NOME	LARG. x ALT./PEITORIL	MATERIAL	MODELO
P1	0.80 x 1.60/0.20	ALUMÍNIO COM VENEZIANA	1 FOLHA DE ABRIR
P2	1.00 x 1.60/0.20	ALUMÍNIO COM VENEZIANA	1 FOLHA DE ABRIR
JANELAS E BÂSCULAS			
NOME	LARG. x ALT./PEITORIL	MATERIAL	MODELO
B1	0.94 x 0.74 / 1.83	ALUMÍNIO C/ VIDRO INCOLOR	MAXIM AIR
B2	3.00 x 0.60 / 1.80	ALUMÍNIO C/ VIDRO INCOLOR	MAXIM AIR
B3	2.14 x 0.97 / 1.49	ALUMÍNIO C/ VIDRO INCOLOR	MAXIM AIR
B4	2.17 x 0.97 / 1.49	ALUMÍNIO C/ VIDRO INCOLOR	MAXIM AIR
B5	1.66 x 0.58 / 1.90	ALUMÍNIO C/ VIDRO INCOLOR	MAXIM AIR
B6	3.60 x 0.58 / 1.90	ALUMÍNIO C/ VIDRO INCOLOR	MAXIM AIR
B7	0.44 x 0.77 / 1.63	ALUMÍNIO C/ VIDRO INCOLOR	MAXIM AIR
B8	0.40 x 0.40 / 1.70	ALUMÍNIO C/ VIDRO INCOLOR	MAXIM AIR
J1	1.42 x 1.44 / 1.00	ALUMÍNIO C/ VIDRO INCOLOR	CORRER

N.º	DESCRIÇÃO	RESP.	DATA
05			
04			
03			
02			
01			

REVISÃO

	GOVERNO DO ESTADO DO ESPÍRITO SANTO SECRETARIA DE ESTADO DA EDUCAÇÃO - SEDU GERÊNCIA DE REDE FÍSICA ESCOLAR	
--	--	--

EEEFM GRAÇA ARANHA

ENDERÇO: RUA HERMANN ROELKE, N.º 131, CENTRO, SANTA MARIA DE JETIBÁ – ES


PRONCHIA: ARQUITETURA	PROJETO: ARQUITETÔNICO
SECRETÁRIO ESTADUAL: VÍTOR AMORIM DE ANGELO	ESCALA: INDICADA
GERENTE DA GERFE: MARCELO AMORIM GONÇALVES	UNIDADE: METRO
COORDENADOR GERAL: EDSON DE OLIVEIRA PIRES	CREA-MG: 64866/D
AUTOR PROJETO: ADAN PARPAIOLA FERRAÇO	CREA-ES: 030868/D
CO-AUTOR PROJETO:	CAU-ES:
RESPONSÁVEL TÉCNICO:	CREA:
ARQUIVO: L02SMJ04-AQ-REV0.dwg	DESENHO: FERNANDA

REFERÊNCIA:
BLOCO 1
PLANTA BAIXA TERREO, 1º E 2º PAVT
CORTE AA
PLANTA DE COBERTURA
FACHADA

FORMATO: A1

DATA: FEVEREIRO/2019

REVISÃO: 02/06

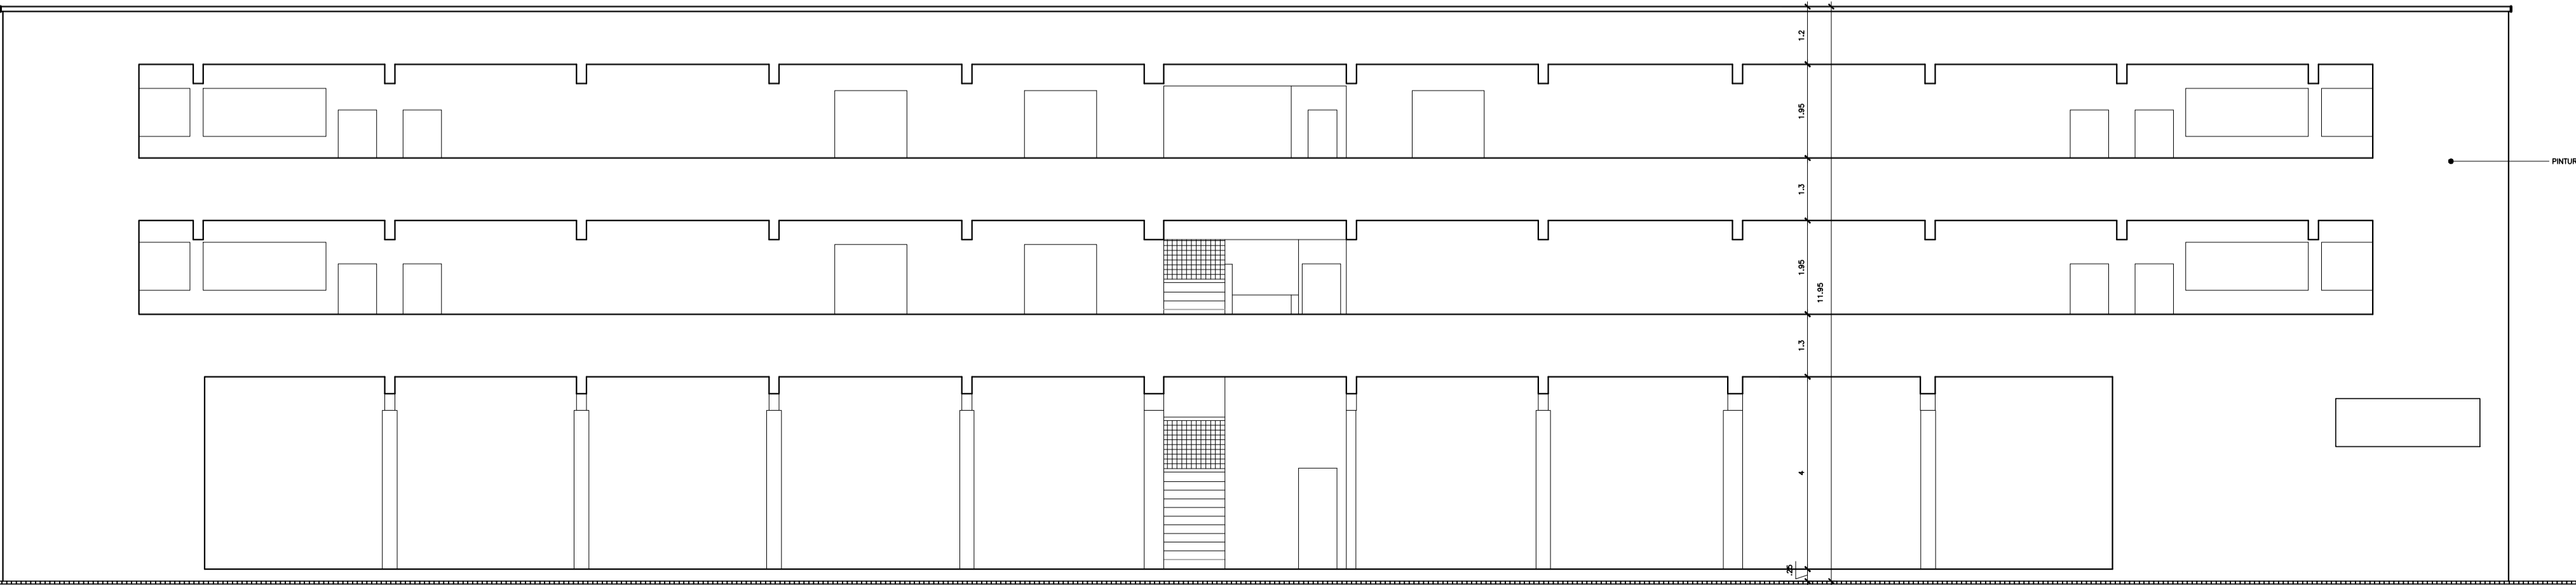

FACHADA FRONTAL – BLOCO 01
ESC. 1/100

LEGENDA	
	ALVENARIA EXISTENTE
	ALVENARIA A CONSTRUIR