




PERFIL A  
Esc 1/200

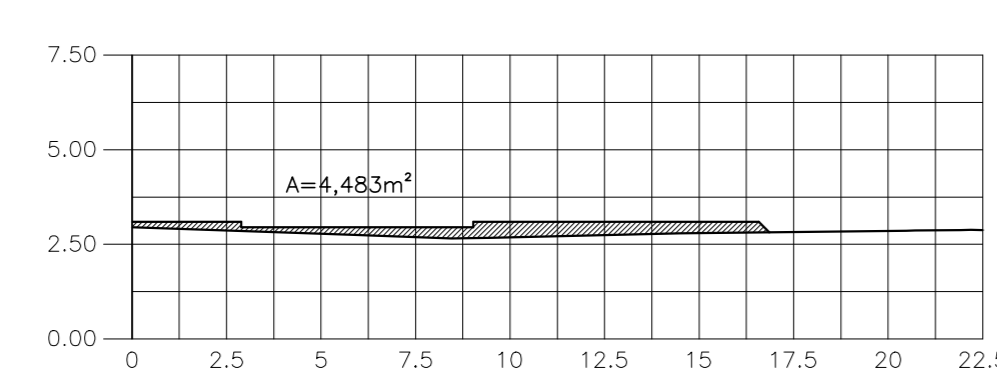


PERFIL B  
Esc 1/200

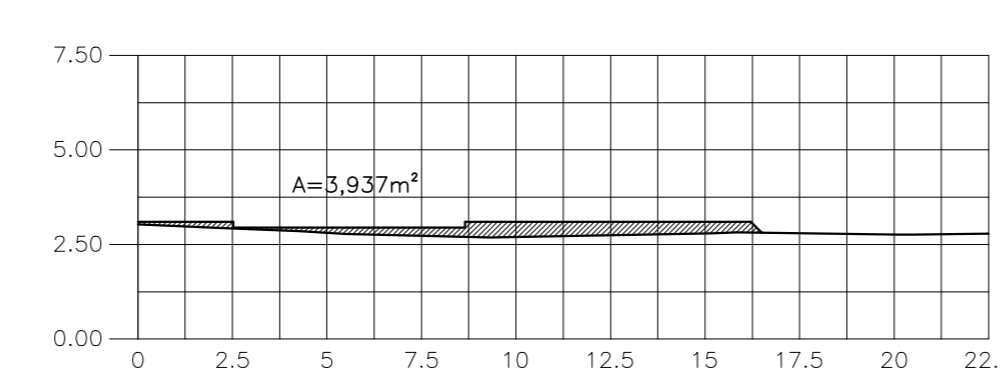


PERFIL C  
Esc 1/200

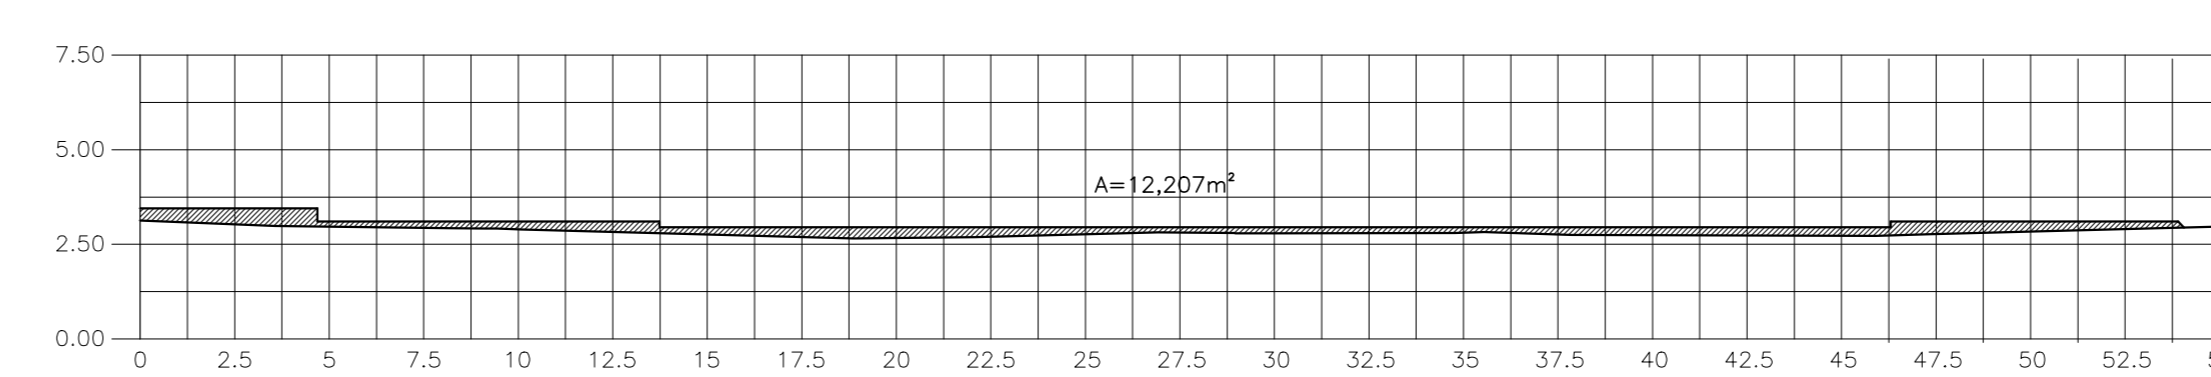


PERFIL D  
Esc 1/200

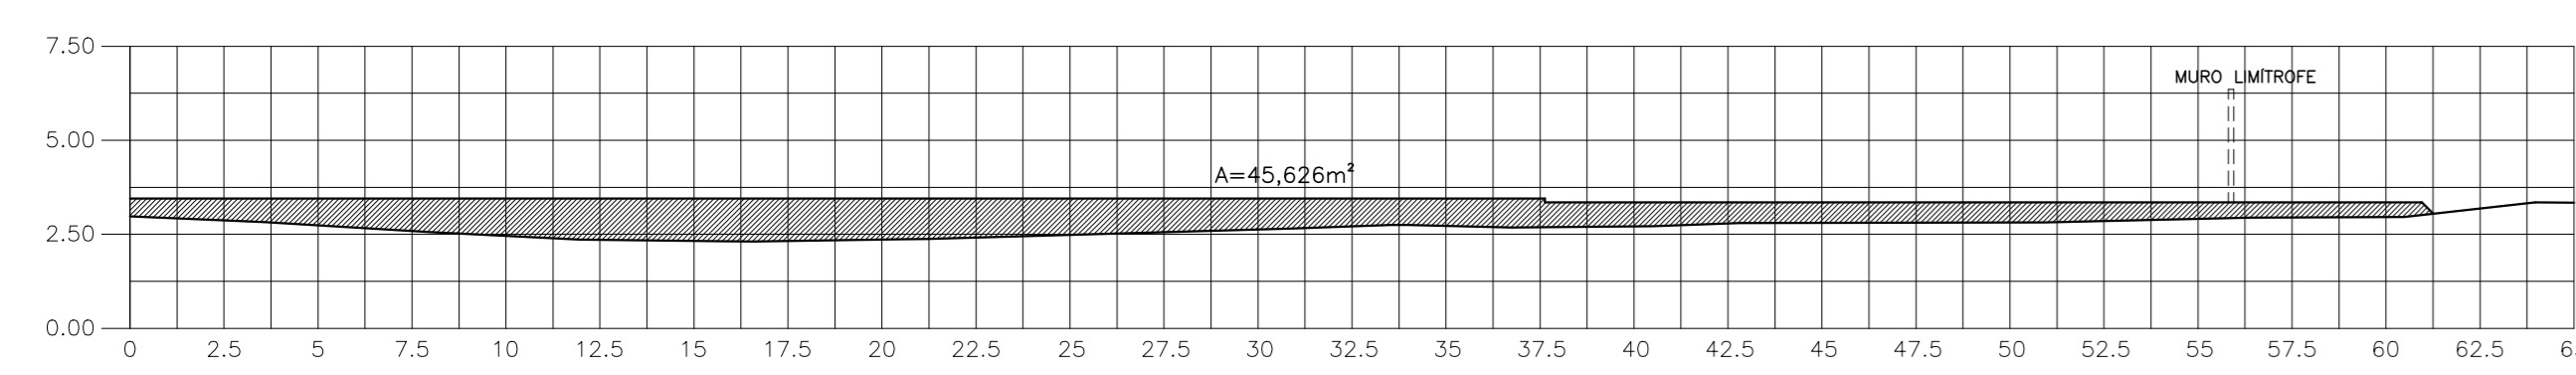


PERFIL E  
Esc 1/200

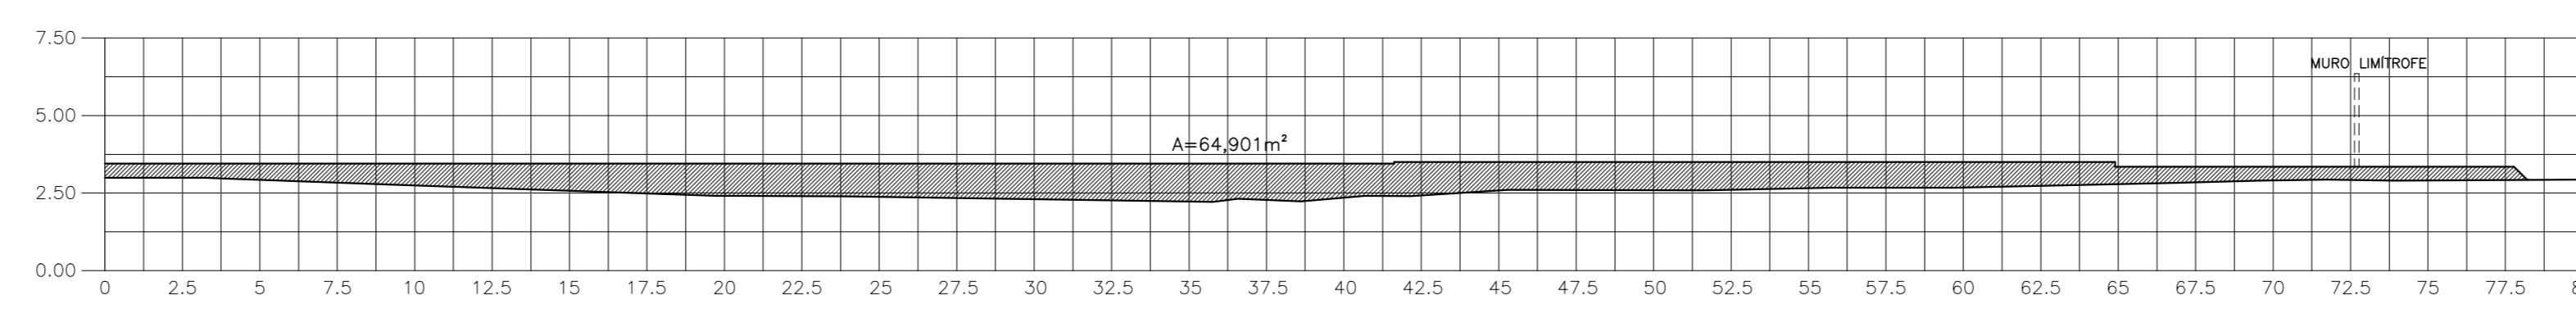


PERFIL F  
Esc 1/200

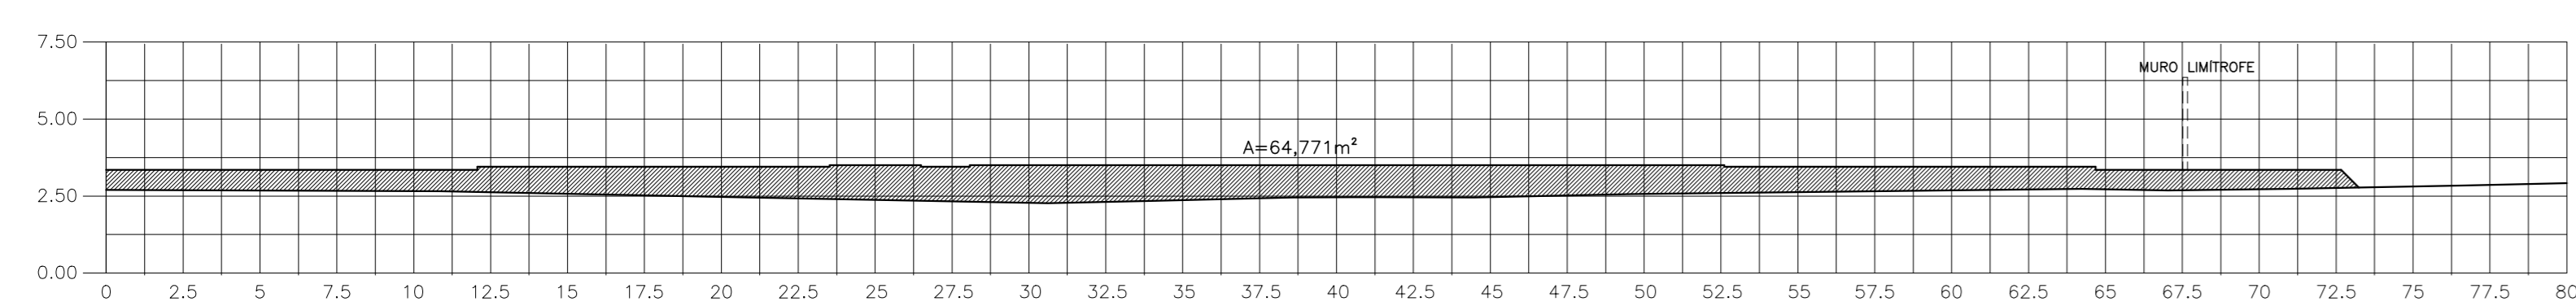


PERFIL G  
Esc 1/200

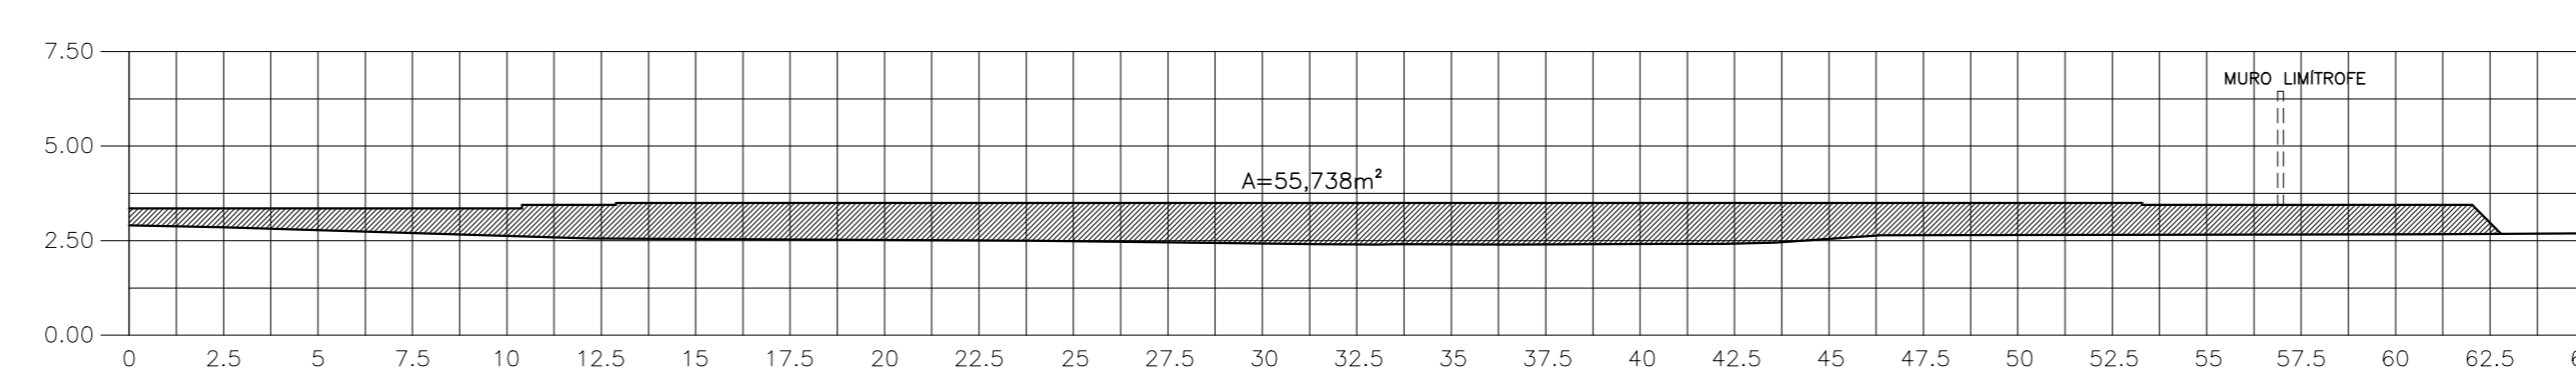

PERFIL H  
Esc 1/200

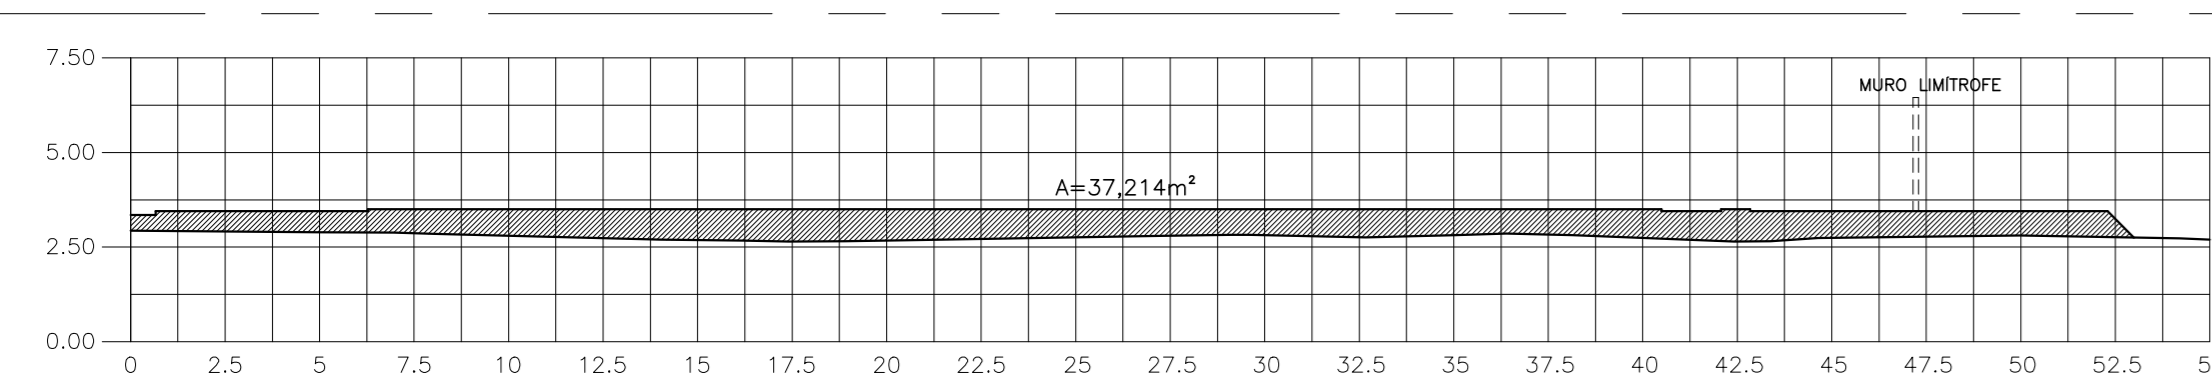


PERFIL I  
Esc 1/200

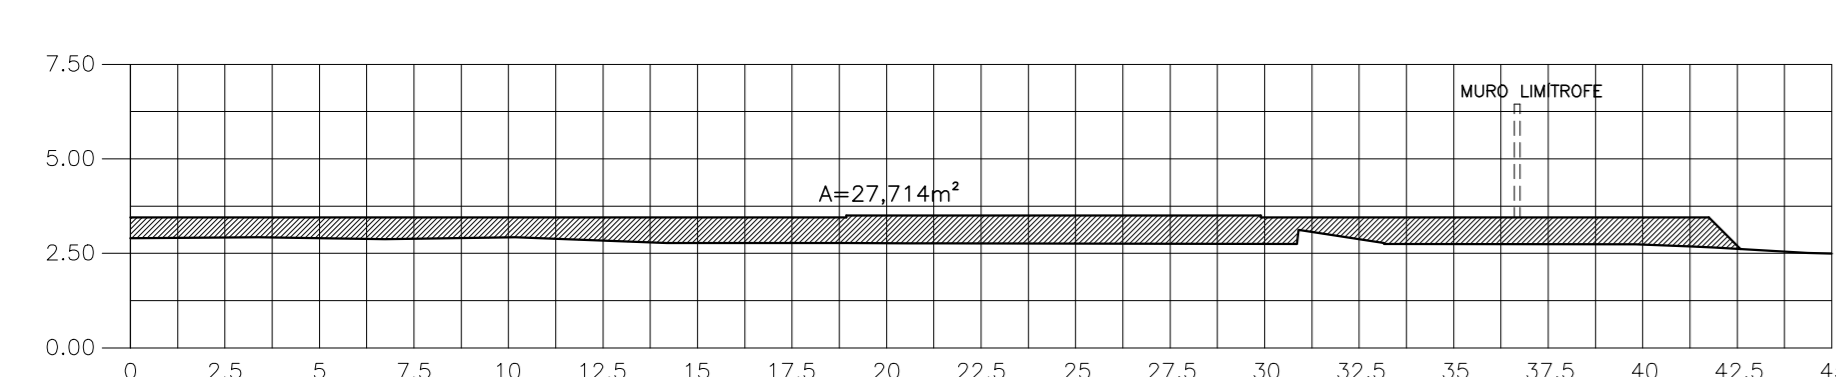


PERFIL J  
Esc 1/200

PERFIL	ÁREA (m²)	ÁREA MÉDIA (m²)	DIST. PERFIS (m)	VOLUME PARCIAL (m³)
A	2,864	3,6735	20	73,47
B	4,483	4,21	20	84,2
C	3,937	8,072	20	161,44
D	12,207	28,9165	20	578,33
E	45,626	55,2635	20	1105,27
F	64,901	64,836	20	1296,72
G	64,771	60,2545	20	1205,09
H	55,738	46,476	20	929,52
I	37,214	32,464	20	649,28
J	27,714			
<b>VOLUME TOTAL (m³)</b>				<b>6083,32</b>

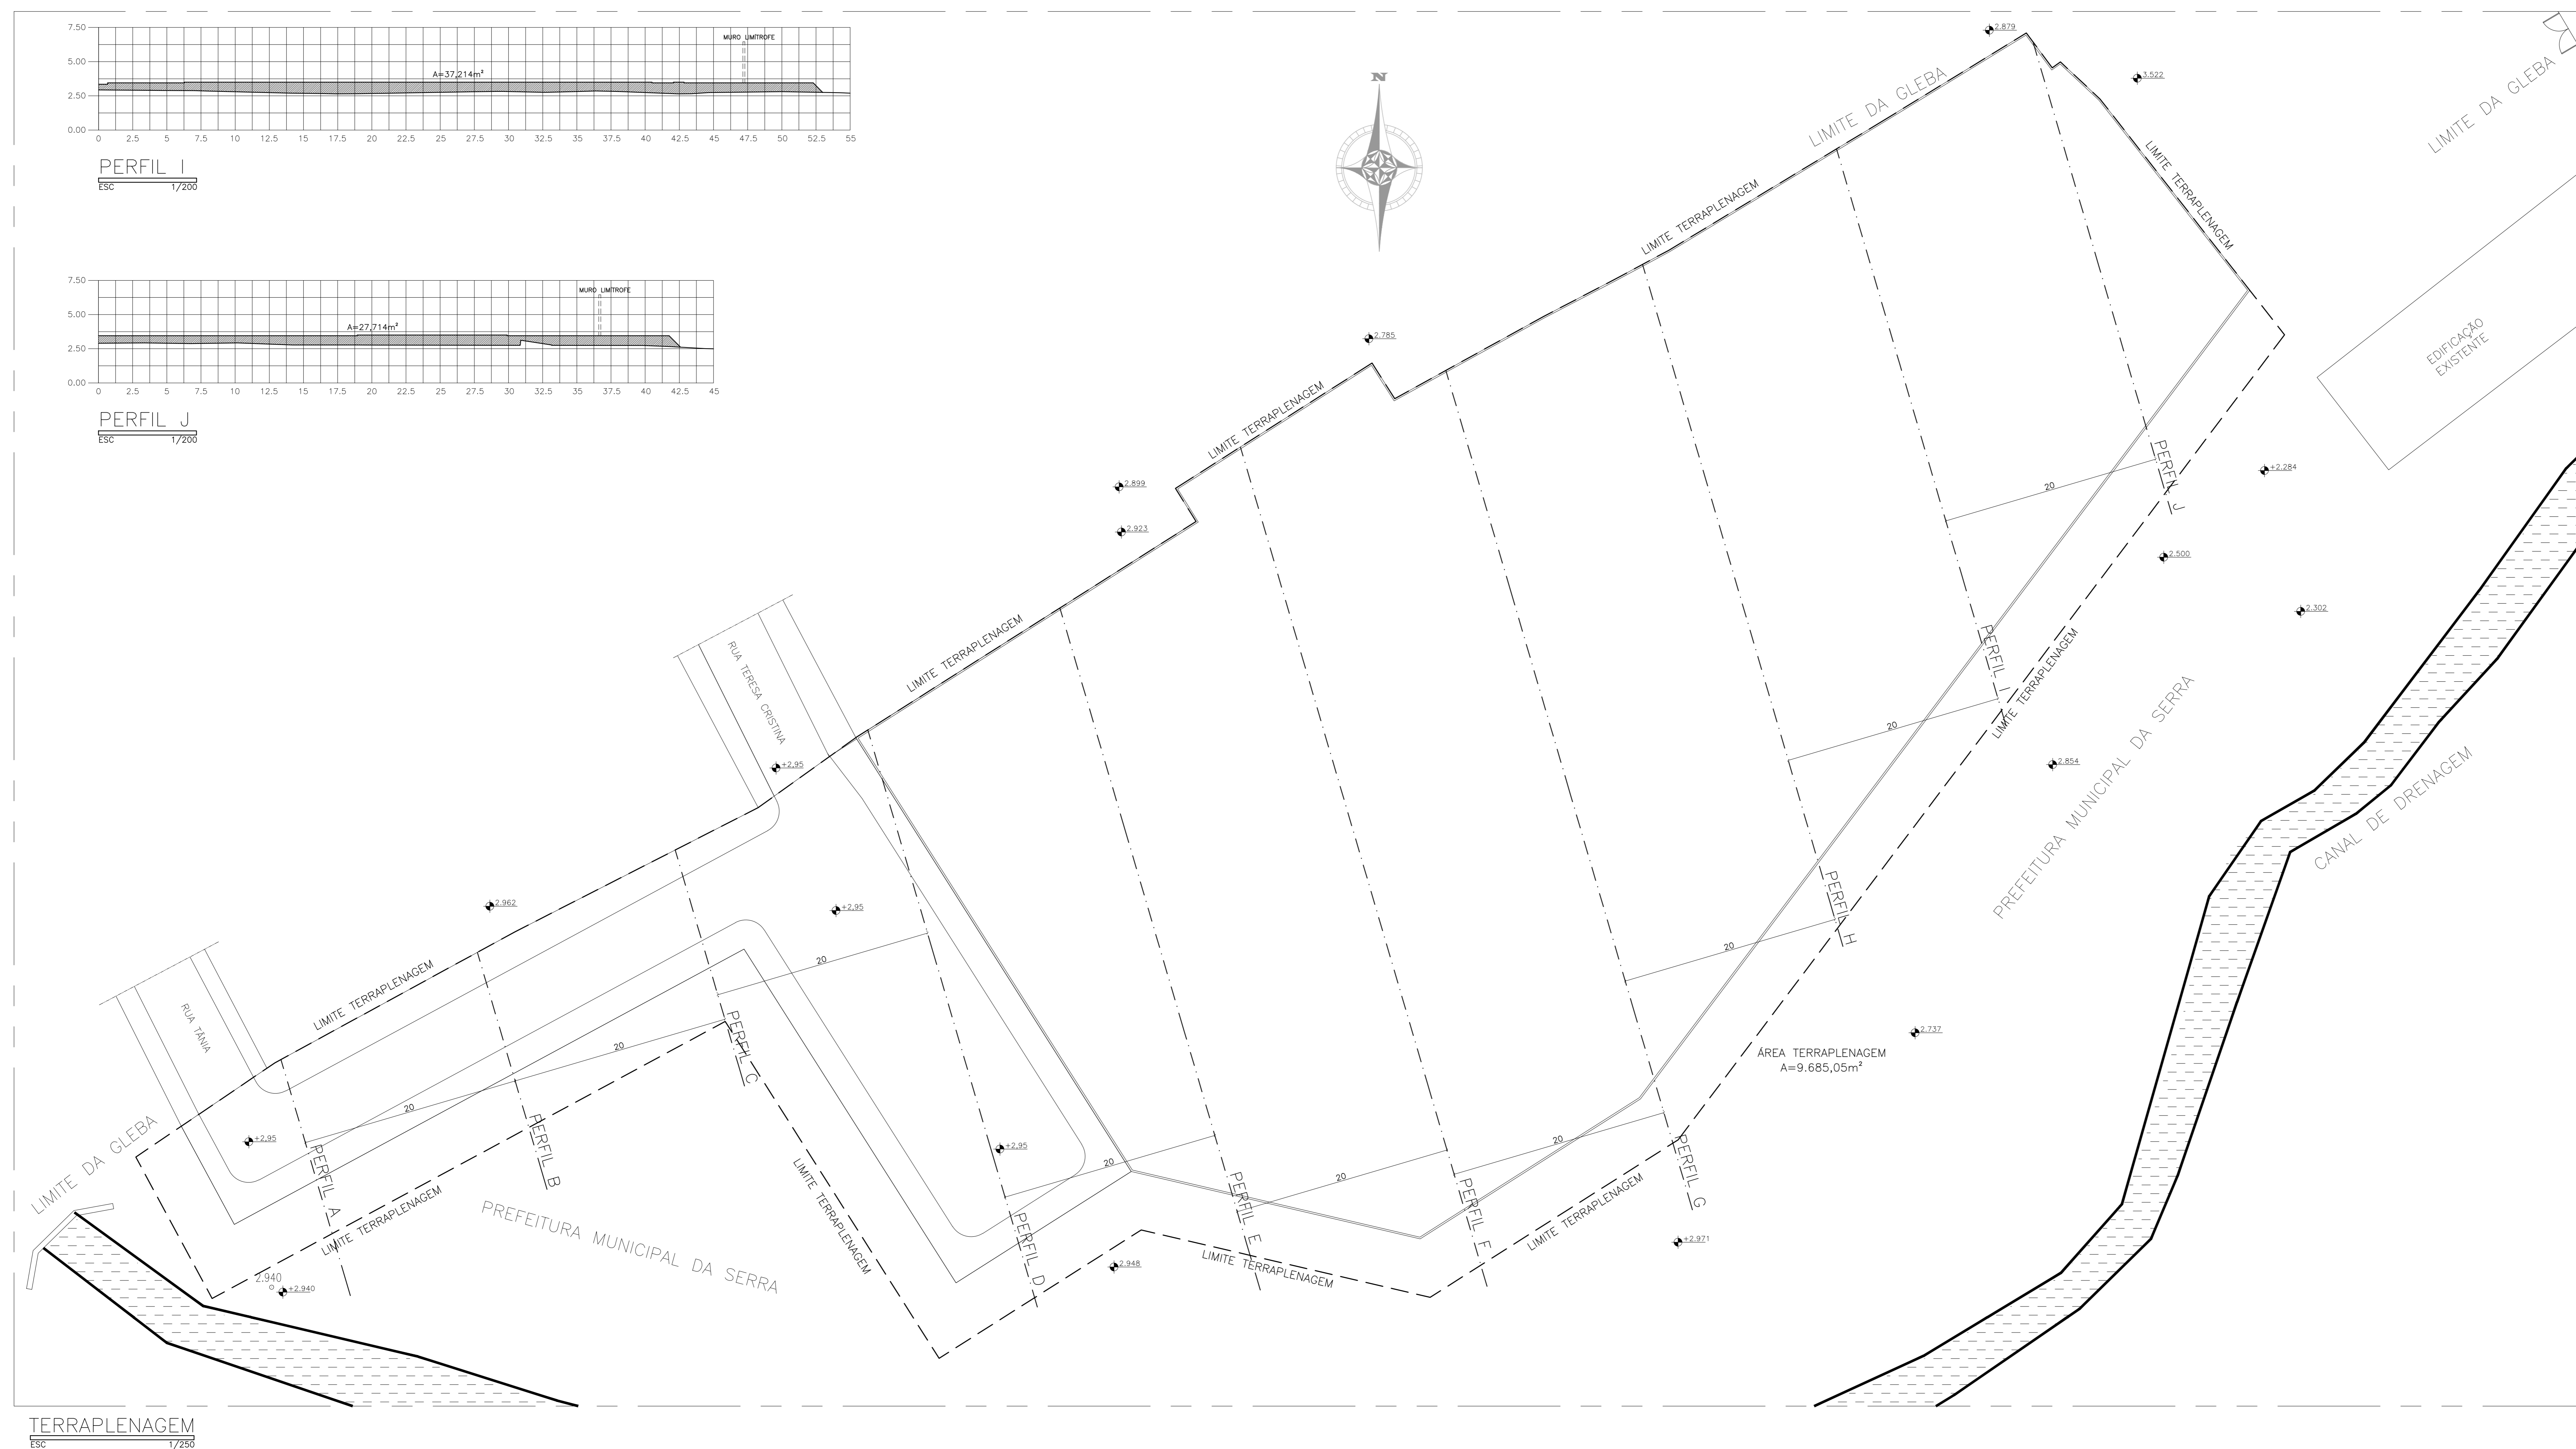

Nº	REVISÃO	DESCRIÇÃO	RESP.	DATA
05				
04				
03				
02				
01				

**REVISÃO**




**GOVERNO DO ESTADO DO ESPÍRITO SANTO**

SECRETARIA DE ESTADO DA EDUCAÇÃO - SEDU

**SEDU**

GERÊNCIA DE REDE FÍSICA ESCOLAR



TÍTULO:	
<b>EEEF VIRGÍNIO PEREIRA</b>	
<b>CONSTRUÇÃO DE NOVA ESCOLA</b>	
ENDEREÇO: RUA PROJETADA, S/N - CENTRO - NOVA ALMEIDA - SERRA - ES	
PRINCIPAIS	PROJETO
SECRETÁRIO ESTADUAL: HAROLDO CORRÊA ROCHA	<b>TERRAPLENAGEM</b>
GERENTE DA GEREL: EDUARDO DE MELLO TRISTÃO COSTA	ESCALA: INDICADA
COORDENADOR GERAL: EPI: EDSON DE OLIVEIRA PIRES	UNIDADE: METRO
AUTOR PROJETO: MOISÉS BRITO SOBRINHO	CREA: MG-64864/D
CO-AUTOR PROJETO:	CREA: RJ-36404/D
RESPONSÁVEL TÉCNICO:	CREA: VESTO
ARQUIVO: L2SER17-01-TR-ROO.dwg	DESENHO: VESTO
REFERÊNCIA:	DESENHO: IGOR DALTO
<b>TERRAPLENAGEM</b>	
<b>VOLUME DE ATERRO</b>	
<b>PLANTA BAIXA E PERFIS</b>	
ORÇAMENTO:	REVISÃO:
OBSERVAÇÕES:	01
DATA: JULHO/2018	01