



PLANTA DE EIXOS  
 ÁREA DO TERRENO = 2.303,08 m<sup>2</sup>  
 ESCALA 1/100

SEÇÃO TÍPICA - ESC:1/12,5 - PISO EM CONCRETO DESEMPENADO  
 RAMPAS EM GERAL E CALÇADAS

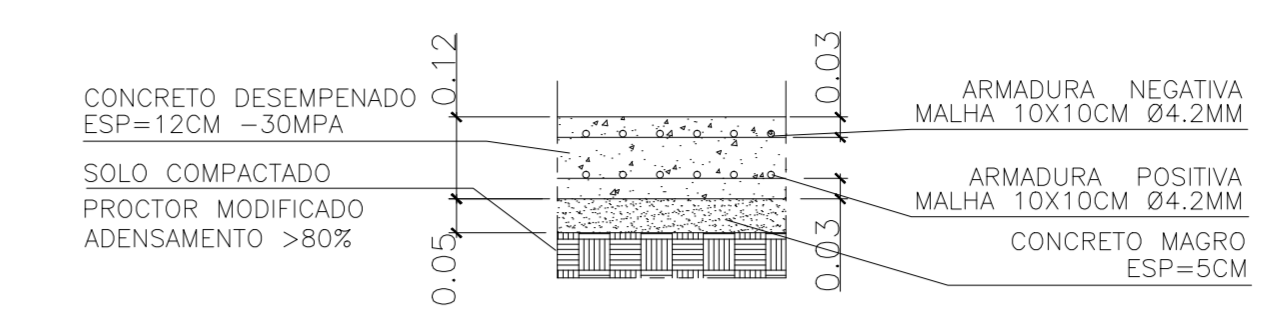

SEÇÃO TÍPICA - ESC:1/25 - BLOCOS PRÉ-MOLDADOS  
 PASSEIOS - ÁREA DE PERGOLADOS

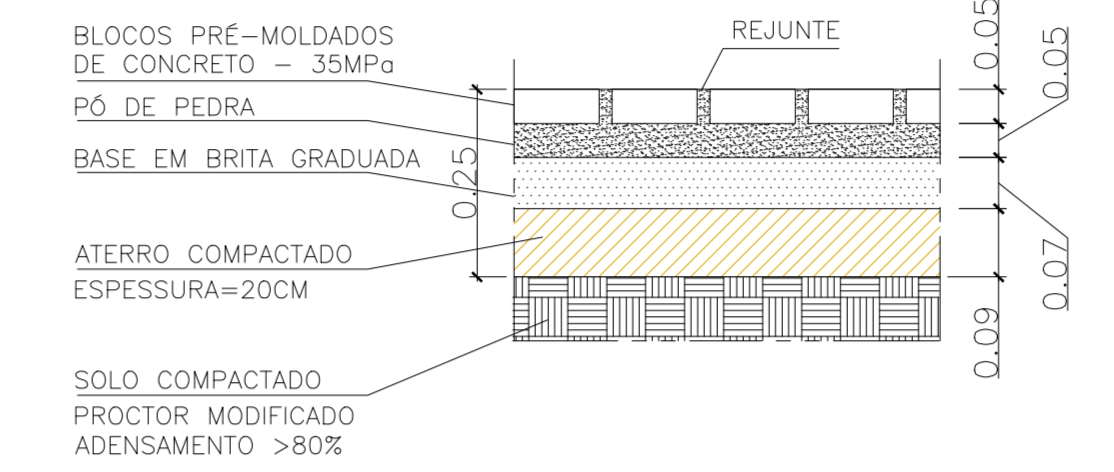

LEGENDA - PAISAGISMO - HERBÁCEAS

SIMBOLOGIA	ESPÉCIE	ORIGEM	ALTURA PLANTIO EM PLACAS	ALTURA MÁXIMA	QT.
	GRAMMA ESMERALDA (Zoyisia japonica)	EXÓTICA JAPÃO	10-15CM	10-15CM	356,55M2
	MARANTA BIGODE DE GATO (Maranta leuconeura)	NATIVA	10CM	15-20CM	102,44M2
	CLOROFITO OU GRAVATINHA (Chlorophytum comosum)	EXÓTICA ÁFRICA	10CM	15-20CM	14,85M2

LEGENDA - PAISAGISMO - ÁRVORES

SIMBOLOGIA	ESPÉCIE	ORIGEM	ALTURA P/O PLANTIO	ALTURA MÁXIMA	QT.
	EXISTENTE	-	-	-	-
	PATA DE VACA (Bauhinia variegata)	EXÓTICA ÁSIA	2,50M	6-12,00M	0,3
	IPE ROXO (Tabebuia impetiginosa)	AMÉRICA DO SUL	5M	8-12,00M	4

LEGENDA - PISOS

	BLOCO INTERTRAVADO (cor vermelho)				268,68M2
	BLOCO INTERTRAVADO (cor natural)				108,45M2
	PISO EM CIMENTO CARMUÇADO - ACAB. FINO				44,93M2
	MEIO FIO				277,69M

LEGENDA DE ALVENARIA

	ALV. EXISTENTE
	À DEMOLIR
	À CONSTRUIR

05			
04			
03			
02			
01	ADEQUAÇÃO QUANTO A ROTA DE FUGA - CAIXA DE ESCADA E ELEVADOR	RAFAEL	20/12/18
N.º	DESCRIÇÃO	RESP.	DATA

REVISÃO

**SEDU**

**GOVERNO DO ESTADO DO ESPÍRITO SANTO**

SECRETARIA DE ESTADO DA EDUCAÇÃO - SEDU

GERÊNCIA DE REDE FÍSICA ESCOLAR

TÍTULO: **EEEFM IRACEMA CONCEIÇÃO SILVA**

ENDEREÇO: RUA GUIMARAES ROSA, S/N, CHACARA PARREIRAL - SERRA - ES

FRANCHA:	PROJETO:
PROJETO ARQUITETÔNICO	ARQUITETURA

SECRETARIO ESTADUAL:	GERENTE DA GERFE:	ESCALA:	INDICADA	UNIDADE:	METRO
HAROLDO CORREA ROCHA	EDUARDO DE MELLO TRISTÃO COSTA				

COORDENADOR GERAL:	CREA:	64866/D-MG	VISTO:
EDSON DE OLIVEIRA PIRES			

AUTOR PROJETO:	CAU:	A24721-9	VISTO:
WILSON RODRIGUES GONÇALVES			

CO-AUTOR PROJETO:	CREA:	VISTO:

RESPONSÁVEL TÉCNICO:	CREA:	VISTO:

ARQUIVO:	DESENHO:	VISTO:
L2SER27-01-ARQ-RO7.dwg	RAFAEL	

REFERÊNCIA:	TÍTULO:	FORMA:	OBSERVAÇÕES:	DATA:	VISTO:	REVISÃO:
IMPLANTAÇÃO EIXOS E COTAS		A1 E		ABRIL/2018		02/04