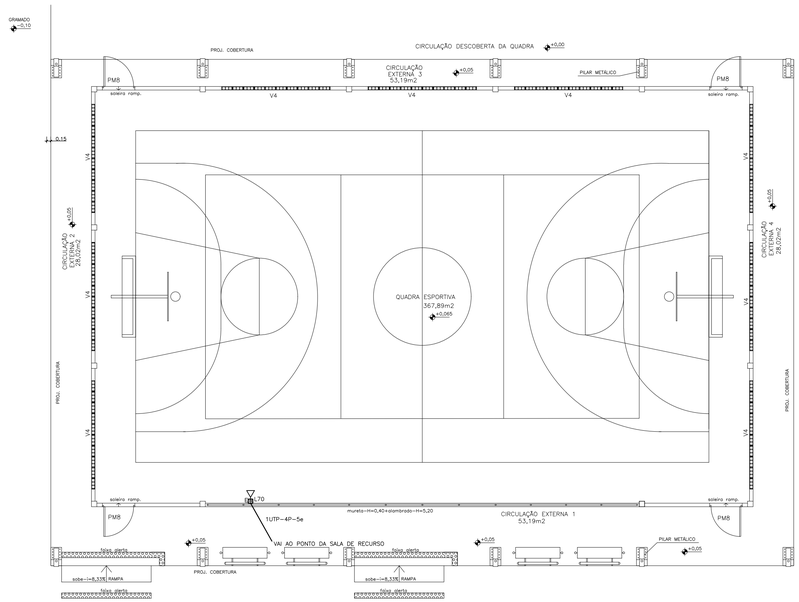

PLANTA BAIXA QUADRA

ESCALA:1/75

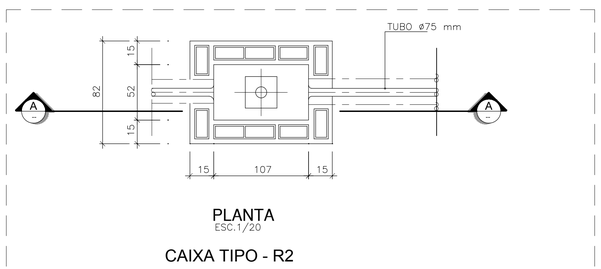

PLANTA
ESC.1/20

CAIXA TIPO - R2

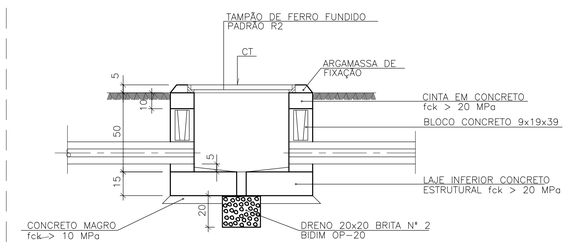

CORTE A-A
ESC.1/20

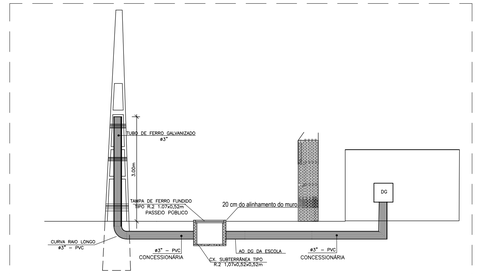

DETALHE DE ENTRADA

S/ ESCALA

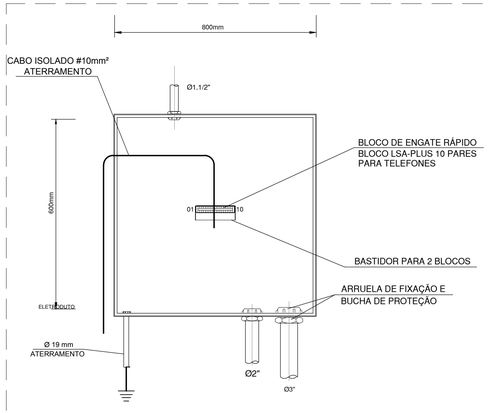

VISTA INTERNA

DETALHE DE MONTAGEM DO DG

SEM ESCALA

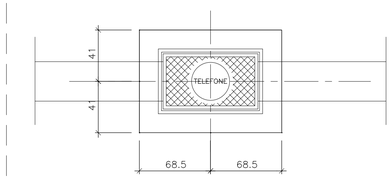

VISTA SUPERIOR
ESC.1/20

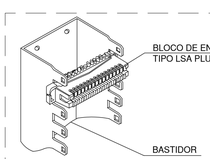

DETALHE DE MONTAGEM
DOS BLOCOS DE ENGATE
S/ESCALA

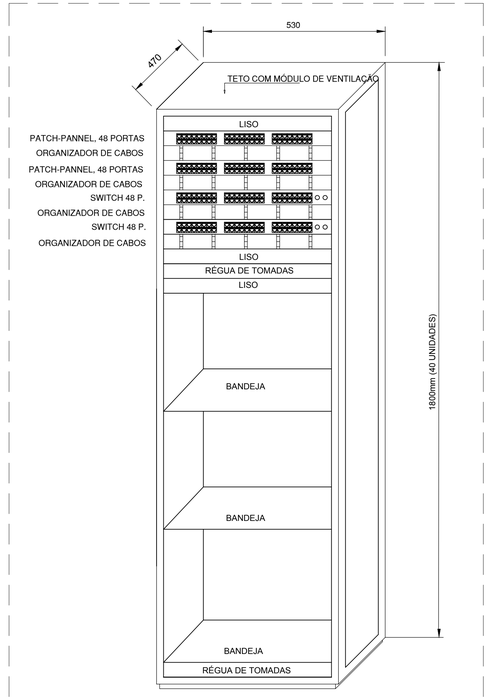

VISTA FRONTAL DO RACK GERAL

ESCALA 1:10

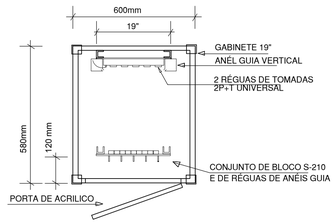

PLANTA BAIXA RACK

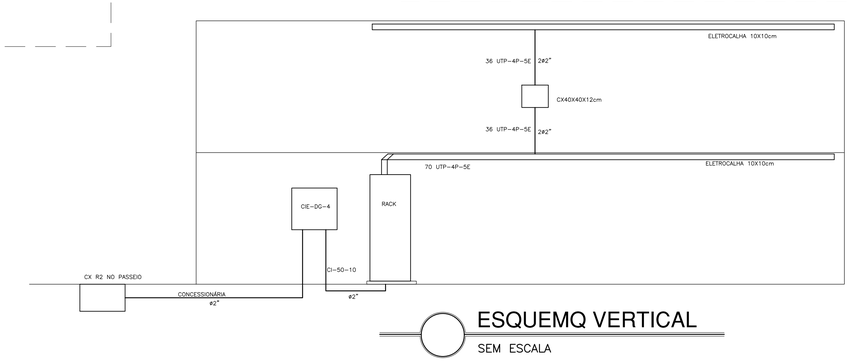

ESQUEMQ VERTICAL

SEM ESCALA

SIMBOLOGIA

	TOMADA REDE EM CAIXA CONDULETE" FIXADA NA NA PAREDE A 500mm CENTRO AO PISO ACABADO, USAR ESPELHO COM TOMADA 4 PINOS FÊMEA EMBUTIDO NA CAIXA
	TOMADA REDE EM CAIXA DE CONDULETE (WI-FI) H= 2,30m, COM TERMINAL RJ-45 FEMEA EMBUTIDO NA CAIXA
	PONTO PARA INTERFONE COM ESPELHO P/ PLUG RJ-11 - h=1,60m
	ELETROCALHA (30x10cm) QUANDO NÃO COTADA
D.G.	CAIXA DO DISTRIBUIDOR GERAL(DG) EMBUTIDA NA PAREDE DO TIPO CIE-4 (600x600x120)mm, INSTALADA A 1300mm CENTRO AO PISO ACABADO
	ELETRODUTO (APARENTE) PVC RÍGIDO FIXADO NO TETO OU PAREDE
	ELETRODUTO (PISO)
	CX.DISTRIBUIÇÃO OU PASSAGEM H=1,30m DO CENTRO AO PISO QUANDO NÃO COTADA É 4X4"
CX R2	CAIXA SUBTERRÂNEA TIPO R2
RACK	RACK PARA REDE ESTRUTURADA
	ELETRODUTO QUE SOBE
	ELETRODUTO QUE DESCE
	CONDULETE DE ALUMÍNIO SÍLICO, TIPO INDICADO EM PLANTA DIÂMETRO DE 3/4" OU INDICADO.

NOTA: ELETRODUTO NÃO COTADO É DE ø3/4"

N°.	DESCRIÇÃO	RESP.	DATA
05			
04			
03			
02			
01			

REVISÃO

GOVERNO DO ESTADO DO ESPÍRITO SANTO

SECRETARIA DE ESTADO DA EDUCAÇÃO - SEDU

SEDU

GERÊNCIA DE REDE FÍSICA ESCOLAR

epc

TÍTULO:

EEEFM IRACEMA CONCEIÇÃO SILVA

ENDEREÇO: RUA GUIMARAES ROSA, S/N, CHACARA PARREIRAL - SERRA - ES

PRANCHA: PROJETO REDE ESTRUTURADA	PROJETO: REDE ESTRUTURADA	
SECRETÁRIO ESTADUAL: HAROLDO CORREA ROCHA		
GERENTE DA GERFE: EDUARDO DE MELLO TRISTÃO COSTA	ESCALA: INDICADA	UNIDADE: METRO
COORDENADOR GERAL: EDSON DE OLIVEIRA PIRES	CREA: 64866D/MG	VISTO:
AUTOR PROJETO: FERNANDO AUGUSTO ADNET	CREA: 1916D/ES	VISTO:
CO-AUTOR PROJETO:	CREA:	VISTO:
RESPONSÁVEL TÉCNICO:	CREA:	VISTO:
ARQUIVO: L2SER27-01-DADOS.dwg	DESENHO:	VISTO:

REFERÊNCIA: PLANTA BAIXA QUADRA DETALHES

FOLHA: 02/03

FORMATO:	OBSERVAÇÕES:	DATA:	VISTO:	REVISÃO:
A1 E		JULHO/2018		